

LEGENDA

- Nové a upravené chodníky, betonová dlažba 100/200mm, barva přírodní
- Výhledy k nemovitostem, betonová dlažba 100/200/60mm, barva přírodní
- Záliv zastávky BUS - cementobetonový kryt
- Podélná parkovací stání, betonová dlažba 100/200mm, barva přírodní
- Úprava asfaltu kolem obrubníků - asfaltový beton tl. 50mm
- Úpravy betonového krytu u úprav napájení místních komunikací - cementobetonový kryt
- Bezbariérová úprava slepeckou dlažbou 100/200mm, barva červená
- Úpravy stávajících napájení místních a údelových komunikací s novou konstrukcí - asfaltový beton
- Úpravy stávajících napájení místních a údelových komunikací s opravou povrchu - asfaltový beton
- Nové mostní objekty
- Opevnění zeď, gabiony
- Katastrální hranice
- Obvod stávky

LEGENDA SÍTÍ:



- Kabelové vedení elektronických komunikací - CETIN
- Kabelové vedení VN - ČEZ
- Nadzemní vedení VN - ČEZ
- Kabelové vedení NN - ČEZ
- Nadzemní vedení NN - ČEZ
- STL plynovod
- Společná kanalizace
- Taková spávková kanalizace
- Dešťová kanalizace
- Nové přípojky od uličních vpustí PVC DN150 - SO 101
- Přelážka kabelové vedení elektronických komunikací - CETIN - SO 101
- Nový kabel veřejného osvětlení - SO 401

Poznámka:


Před zahájením výkopových prací je investor (stavebník) povinen zajistit vyčištění pozemních vedení v prostoru staveniště, která by mohla být prováděním stavby odcizena, a vyznačit jejich průběh v terénu za účasti jejich majitelů a správců, to se týká i pozemních vedení v rámci areálu ve vlastnictví investora. Pozemní vedení jsou orientačně zakreslena do výkresu stavby podle publikovaných plánů. Všechny před zahájením zemních prací musí být provedeno dohledání všech stávajících kabelových vedení a jejich označení. Pokud majitelé kabelových vedení neumožní provedení prací, musí být odhadta vedení v blízkosti projektovaných výkopů zjištěna různými krasovými sondami. Všechně musí být zhotovitel je povinen učinit taková opatření, aby nemohlo dojít k žádným způsobem k ohrožení nebo poškození pozemních vedení stavební činností ani neumožní řešit osobou z nezrlostí.

LEGENDA OBJEKTŮ:

- SO 101 Chodníky a zastávky BUS
- SO 102 Zastávky BUS u silnice III/131
- SO 401 Veřejné osvětlení chodníku
- SO 402

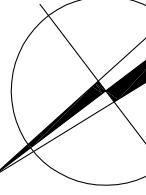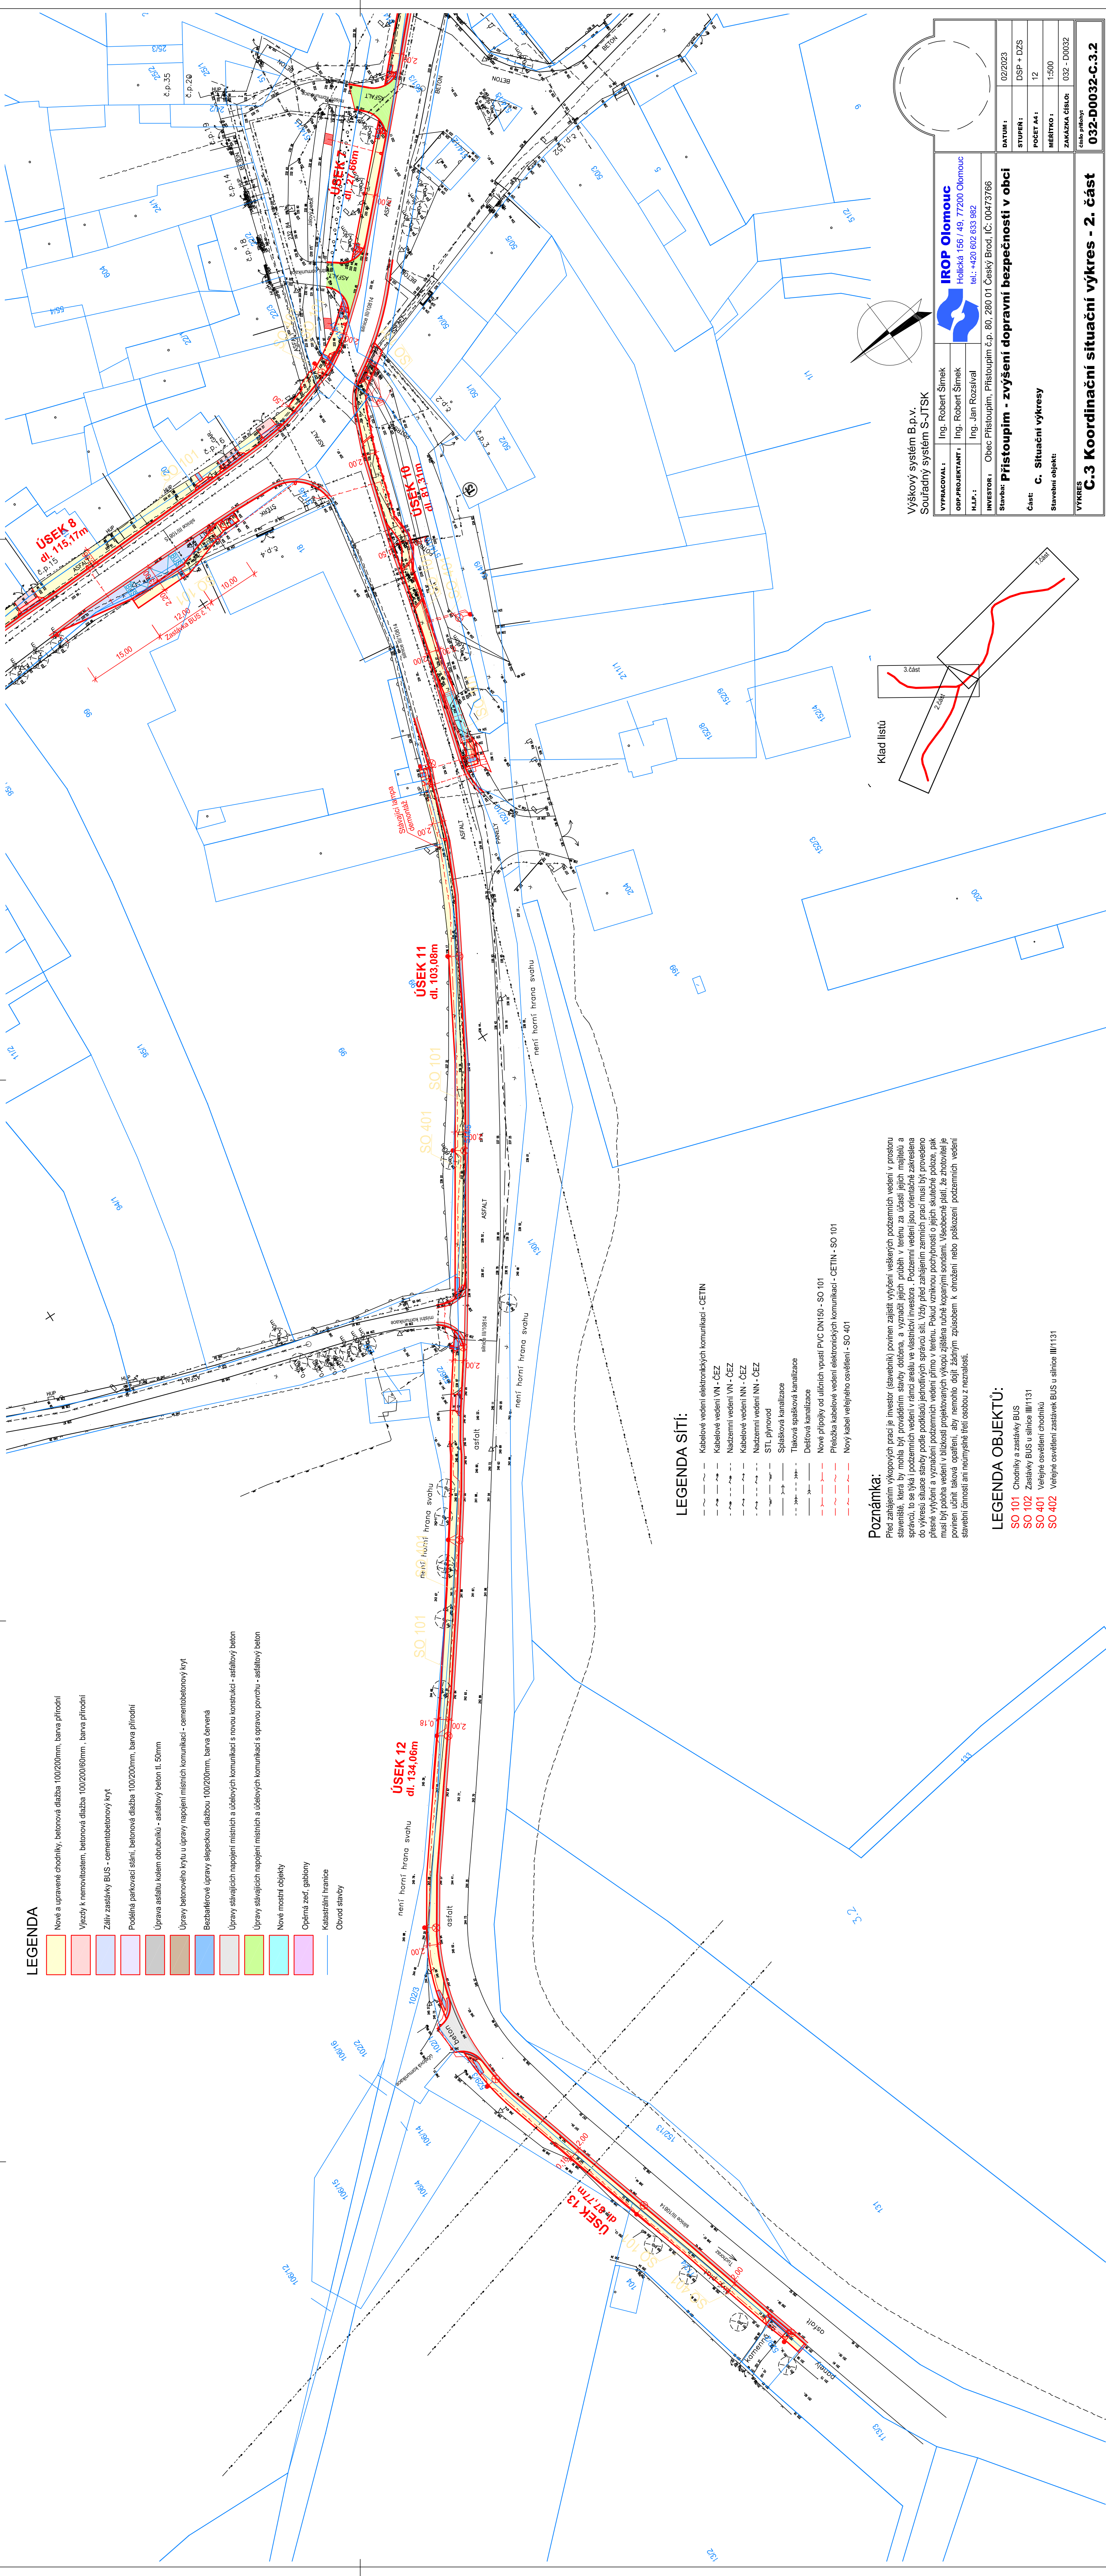

Klad listů

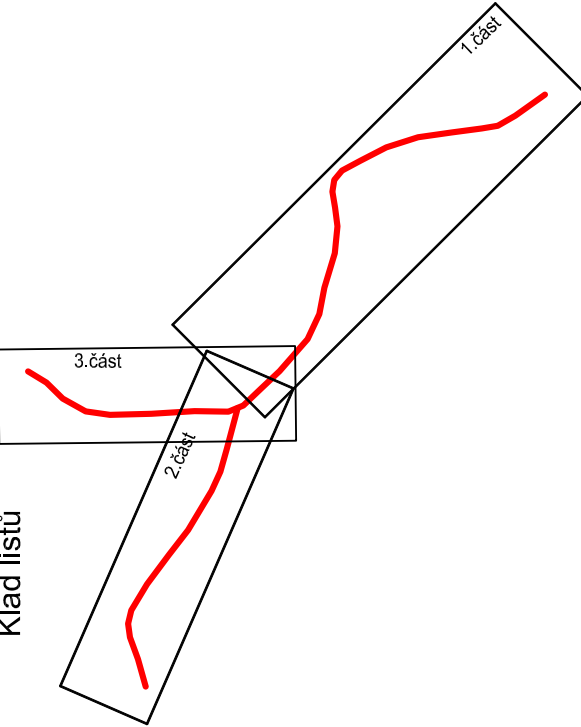

Výškový systém B.p.v.

Souradný systém S-JTSK

VYPRACOVAL:	Ing. Robert Šimek		IRP Olomouc
ODP.PROJEKTANT:	Ing. Robert Šimek	Holická 156 / 49, 77200 Olomouc	
N.L.P.:	Ing. Jan Rozsival	tel.: +420 602 633 982	
INVESTOR:	Obec Přístoupim, Přístoupim č.p. 80, 280 01 Český Brod, IČ: 00473766		
STAVBA:	Přístoupim - zvýšení dopravní bezpečnosti v obci		
STUPEŇ:	DSP + DZS		
POČET A4:	12		
MĚŘITVO:	1:500		
ZAKÁZKA ČÍSLO:	032 - D0032		
VÝKRES	C.3 Koordinační situační výkres - 2. část		
Číslo přílohy:	032-D0032-C.3.2		
DATA:	02/2023		