


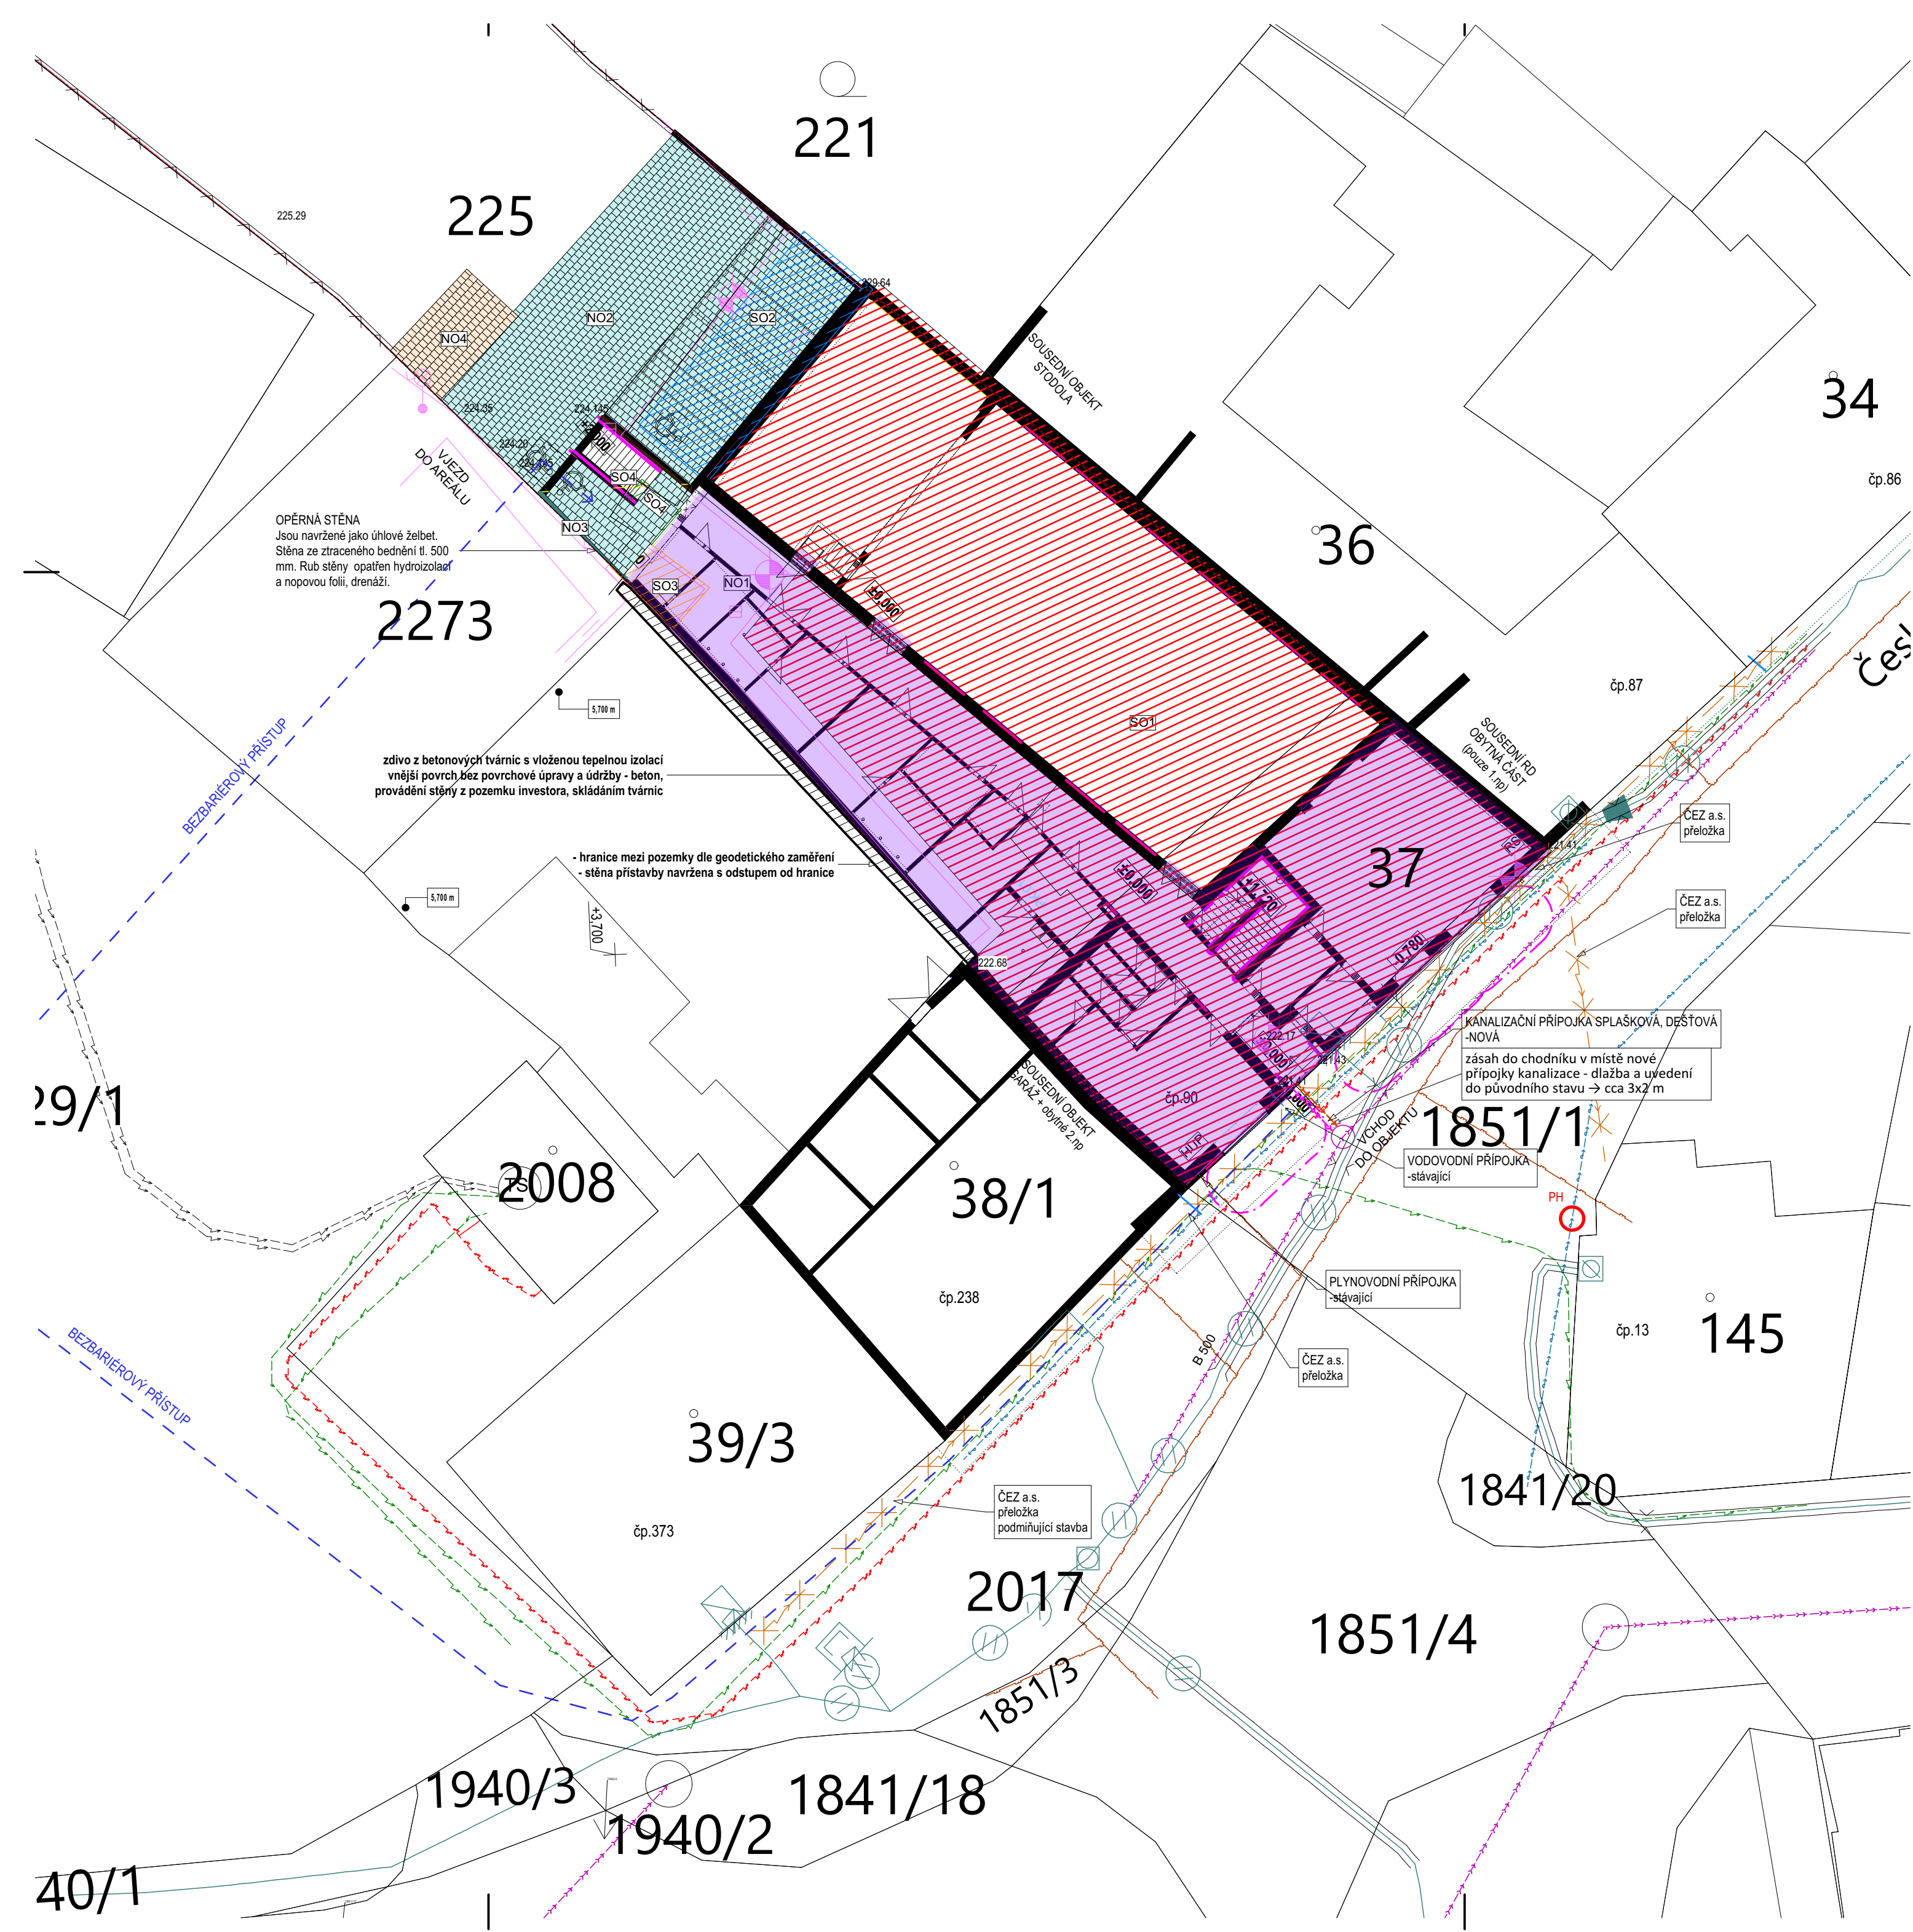

- LEGENDA ZNAČENÍ:
- HRANICE ŘEŠENÉHO ÚZEMÍ
 - HRANICE STÁVAJÍCÍ STAVBY
 - HRANICE KATASTRU NEMOVITOSTÍ
 - BEZBARIÉROVÝ PŘÍSTUP
 - NOVÉ OPLOCENÍ V MÍSTĚ STÁVAJÍCÍHO

- STÁVAJÍCÍ STAVBY V ŘEŠENÉM ÚZEMÍ:
- SO1 - STAVBAORLOVNÝ - rekonstruovaný objekt
 - SO2 - OBJEKT KOTELNY - bouraný objekt
 - SO3 - KÚLNA - bouraný objekt
 - SO4 - VENKOVNÍ SCHODIŠTĚ - bouraný objekt
 - SO5 - ZÁRUBNÍ ZEĎ - bouraný objekt

- NAVRŽENÉ STAVBY V ŘEŠENÉM ÚZEMÍ:
- NO1 - ZREKONSTRUOVANÝ OBJEKT ORLOVNÝ
 - NO2 - MANIPULAČNÍ PLOCHA A VENKOVNÍ SCHODIŠTĚ vč. ZÁRUBNÍCH ZDÍ
 - NO3 - OPĚRNÁ STĚNA TVOŘÍCÍ PLOTVOU ZEĎ
 - NO4 - KRYTÉ STÁNÍ PRO POPELNICE
- 225.67 VÝŠKOVÁ KÓTA ZAMĚŘENÍ STÁVAJÍCÍHO TERÉNU A OBJEKTŮ
+2,020 VÝŠKOVÁ KÓTA UPRAVENÉHO TERÉNU

POZNÁMKA:
MAXIMÁLNÍ VÝŠKA NAVRHOVANÝCH STAVEB NEPŘESAHUJE VÝŠKU STÁVAJÍCÍ ČÁSTI ORLOVNÝ, KONKRÉTNĚ STŘEŠNÍ KONSTRUKCE NAD TĚLOCVIČNOU O VÝŠCE 9,670 m NAD ČISTOU PODLAHOU.

- LEGENDA PBŘ
- d=1.88 m POŽÁRNĚ NEBEZPEČNÝ PROSTOR
 - PH PODZEMNÍ HYDRANT

- LEGENDA PRVKŮ:
- DEMONTOVANÁ LAMPA

- LEGENDA SÍTÍ:
- SDĚLOVACÍ KABELY CETIN stávající
 - SPLAŠKOVÁ KANALIZAČNÍ PŘÍPOJKA NOVÁ
 - DEŠŤOVÁ KANALIZAČNÍ PŘÍPOJKA NOVÁ
 - PODZEMNÍ VEDENÍ NN DO 1kV
 - NADZEMNÍ VEDENÍ NN DO 1kV
 - PODZEMNÍ VEDENÍ VN DO 15kV
 - CIZÍ ENERGETICKÉ VEDENÍ
 - VODOVODNÍ ŘÁD LTH 100
 - KANALIZAČNÍ ŘÁD DN 500
 - STL
 - HUP HLAVNÍ UZÁVĚR PLYNU
 - RS ROZDĚLOVACÍ SKŘÍŇ NÍZKÉHO NAPĚTÍ

Zpevněné plochy		
Náhled 2D zobrazení	ID prvku	Plocha [m2]
	NO2	155,90
	NO4	14,66

TABULKA SOUSEDNÍCH PARCEL			
Č.P.	K.Ú.	VLASTNÍK/CI	PODPIS
1851/1	Přelouč [734560]	Město Přelouč, Československé armády 1665, 53501 Přelouč	
2017	Přelouč [734560]	Město Přelouč, Československé armády 1665, 53501 Přelouč	
221	Přelouč [734560]	Danihelková Tamara, Českobratrská 89, 53501 Přelouč	
223/1	Přelouč [734560]	Město Přelouč, Československé armády 1665, 53501 Přelouč	
226	Přelouč [734560]	Nguyen Duy Hau, Vavákova 861/10, Kunratice, 14800 Praha 4	
36	Přelouč [734560]	Danihelková Tamara, Českobratrská 89, 53501 Přelouč	
38/1	Přelouč [734560]	Linhartová Veronika Ing. et Ing. Ph.D., Sokolovské náměstí 238, 53501 Přelouč	
553	Přelouč [734560]	SVTECH s.r.o., Českobratrská 88, 53501 Přelouč	
914	Přelouč [734560]	Město Přelouč, Československé armády 1665, 53501 Přelouč	

TABULKA PARCEL DOTČENÝCH STAVBOU			
Č.P.	K.Ú.	VLASTNÍK/CI	POVOLENÍ
225	Přelouč [734560]	Orel jednota Přelouč, Českobratrská 90, 53501 Přelouč	-
37	Přelouč [734560]	Orel jednota Přelouč, Českobratrská 90, 53501 Přelouč	-

JM.ED	Č.REV	Č.ZM	ZMĚNA	DAT.ZM	DAT.VYD
ZZPD - SÚ	05				13.03.2025
DPS - revize 1	04				10.03.2025
ZZPD - DOSS	03				26.02.2025
DÚR+DSP	02	Z05	doplněny připomínky konzultací KHS	01.09.2021 10:41	26.10.2021
		Z04	doplněny připomínky konzultací ČAA	01.09.2021 10:41	
DÚR+DSP-DOSS	01				21.07.2021

±0,000 = 222,17 m.n.m. Bpv (výška stávajícího hlavního vstupu)
SITUAČNÍ VÝKRESY:

Autor projektu :		APRIS PRO s.r.o.		Odpovědný projektant:	Ing. D. Vostřák	Autorizace	Formát : 420x735=8x44	
Vedoucí projektant:		Ing. E. Chrbolková		Vypracoval:		Ing. arch. A. M. Matoušková	Datum zahájení :12/2024	
Investor :		Charita Přelouč,Pražská 14, Přelouč, 535 01						Datum vydání: 03/2025
Městský úřad, Kraj, adresa stavby:		Mú Přelouč, Pardubický, Přelouč						Č.Z. : 66-126
parcela: k.ú. Přelouč - č. p. 90 na st.37, 225, 1851/1								 APRIS pro Od myšlenky po kolaudaci
Akce :		REKONSTRUKCE ZÁZEMÍ PRO SLUŽBY SOCIÁLNÍ PREVENCE CHARITY PŘELOUČ, NZDM JAKUB KLUB A SASRD PODPORA RODINY <u>STAVEBNÍ ÚPRAVY A PŘÍSTAVBA ORLOVNY</u> DOKUMENTACE PRO PROVÁDĚNÍ STAVBY						
Název výkresu :		PARÉ: Stupeň PD:		Měřítko :		Číslo výkresu :		
KOORDINAČNÍ SITUACE		DPS		1:200		C C.03		