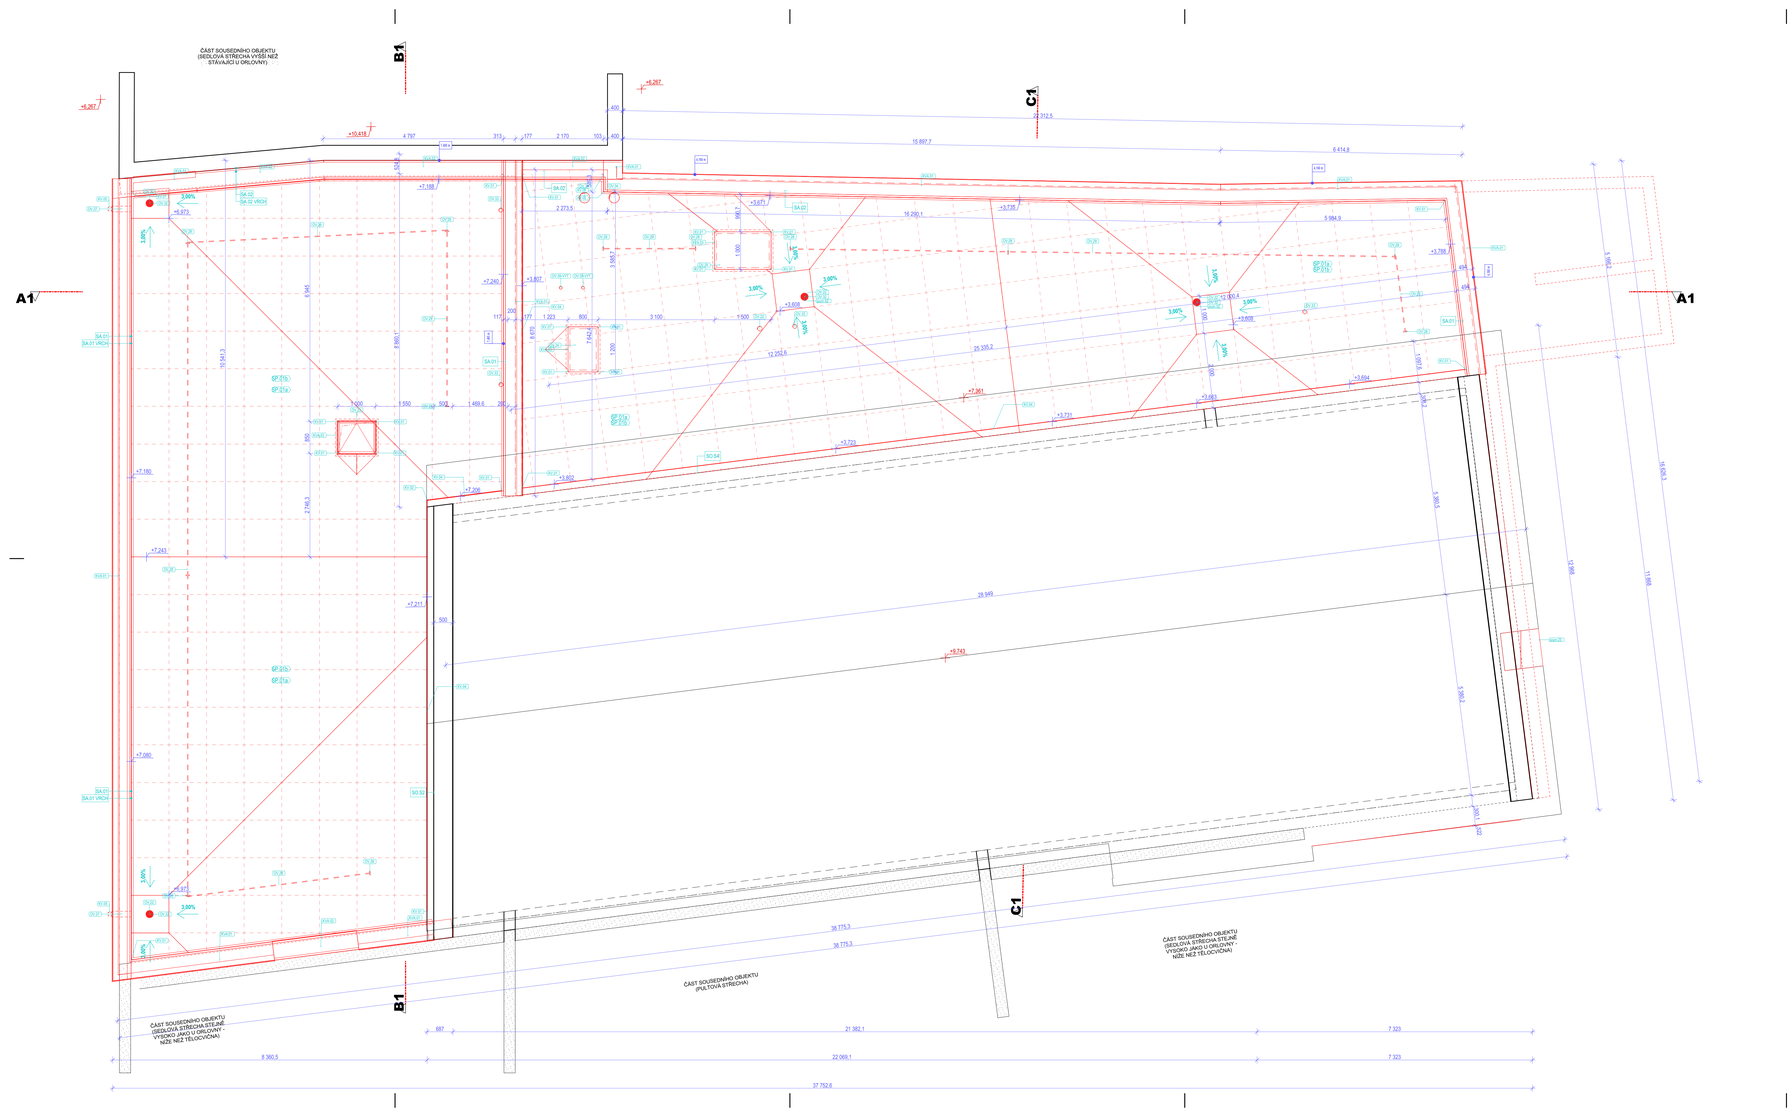

POZNÁMKY

- STŘEŠNÍ PRVTNÍ VRSTVU HYDROIZOLACE BUDE PROVEDENA SPECIALIZOVANOU FIRMOU, TATO FIRMA MUSÍ BÝT PROŠKOLENA OD FIRMY FATRAFOL.
- VEŠKERÉ KLEMPÍŘSKÉ PRVKY BUDOU PROVEDENY Z PLOCHÝ ZODKRYTÉ PANELŮ
- PRVKY BUDOU MECHANICKY KOTVENY LEPENÍM OBOUSTRANNÍ PÁSKY SYSTÉMU LIPONEK, KTERÉ ZÁROVEŇ FUNGUJÍ JAKO VÝZTUHY PRVKU.
- VEŠKERÉ KLEMPÍŘSKÉ PRVKY BUDOU PROVEDENY DLE PLATNÉ NORMY ČSN PRO NAVRHOVÁNÍ A PROVÁDĚNÍ KLEMPÍŘSKÝCH VÝROBKŮ.
- DO STŘECHY BUDOU ZAUSTĚNY PRVKY ODVĚTRÁNÍ KANALIZACE. KOMÍNEK VYVĚST DOSTATEČNĚ NAD STŘEŠNÍ ROVINU. MIN. 800 MM
- DO STŘECHY BUDE TÉŽ VYVEDENO ODVĚTRÁNÍ VZT. VÝŠKA VYVEDENÍ NAD STŘEŠNÍ ROVINU VIZ. PROJEKT VZT.
- SPÁDOVÁNÍ PLOCHÉ STŘECHY JE V ČÁSTI S ROVNÝM STROPNÍ ŘEŠENÍ SPÁDOVÝM KLÍNY. ROZDĚLENÍ NA OBĚKY SPÁD JE MIN. 3 %. VÝŠKA HYDROIZOLACE U STŘEŠNÍ VPUSTI JE +0,220 M OD STROPNÍ KONSTRUKCE. VIZ SKLADBY.
- V ČÁSTI S ŠIKMÝM STROPNÍ ŘEŠENÍ JE SPÁDOVÁNÍ ŘEŠENO SPÁDOVÝM KLÍNY.
- VPUSTI PLOCHÝCH STŘECH SLOUŽÍ PROVEDENÍ S PŘÍRUBOU PRO NAPOJENÍ FÓLIOVÉ HYDROIZOLACE. VIZ SPECIFIKACE ČÁST ZTI.
- PŘI PŘECHODU ZDLACE Z VODOROVNÉ ČÁSTI DO SVISLÉ (ZE STŘEŠNÍ ROVINY NA ATIKU) PROVEST KASÍROVANÉ LIŠTY PRO SPOJ FOLIÍ.
- DODAVATEL STŘEŠNÍHO PLÁŠTĚ PROVEDE NÁVRH KOTVENÍ DLE JIM ZVOLENÉ TECHNOLOGIE A VÝROBKU.

POZNÁMKY

pozn.01	pozn.01 - keramický obkladačková deska není součástí dodávky kuchyňské linky
pozn.02	pozn.02 - svislá vyhřívaná střešní vpust DN 125
pozn.03	pozn.03 - obložení schodiště keramickou dlažbou stejného typu jako podlahy na společných chodbách /nástupní a výstupní stupně/ veškerých schodišť osadit dlažbou s konstrastní barvou úprsní dominantní dlažbě/
pozn.04	pozn.04 - hydroizolační stěrka v místě sprch vyložena na celou výšku stěny a s bočním přesahem min. 300 mm
pozn.05	pozn.05 - hydroizolační stěrka vytažena do výšky umývadla s přesahy min. 300 mm po výšce a do boku
pozn.06	pozn.06 - nika ve stěně pro osazení nové VZM, výška parapetu 150 mm nad podlahou, šířka 800 mm, výška 500 mm, hloubka 150 mm, do nadpraží vložit ocelovou pásovinu délky 1 000 mm
pozn.07	pozn.07 - stávající okno opatrně vybourat a posunout na vnější hranu obvodového zdiva z důvodu zateplení objektu
pozn.08	pozn.08 - stávající niky ve stěně pro otopná tělesa budou využita i pro osazení nových otopných těles.
pozn.09	pozn.09 - nové obložení z OSB desek. Od podlahy do výšky cca 1,07 m --> po horní hranu stávajících nik ve stěně. Stávající obložení bylo demontováno z důvodu instalace nových otopných těles a jejich rozvodů.
pozn.10	pozn.10 - nové obložení z OSB desek. Od podlahy do výšky cca 0,17 m. Stávající obložení bylo demontováno z důvodu instalace nových otopných těles a jejich rozvodů.
pozn.11	pozn.11 - zakládení nik pro otopná tělesa. Do jedné niky - 3 ks dřevěných hranolů (sloupky) 40x40 mm výšky 900 mm + 4 ks vodorovně kladených prken 24/140 mm.
pozn.12	pozn.12 - překlady v označením PK-02 v příčkách o tloušťce 80 mm otočit o 90 °
pozn.14	pozn.14 - ocelové nosníky uložený na ZB věnec, v případě stávajícího zdiva uložený do kapes v nosných stěnách. Dno kapes vybetonovat vrstvou C16/20 tl. min 50 mm s KARi síť min. ř/100-6/100. Stropní ocelové nosníky obložený protipožárními SDK deskami tl. 15 mm. Požadavek požární odolnosti R 45.
pozn.15	pozn.15 - šikmá zdrvhací plošina pro bezbariérový přístup do 2.NP
pozn.16	pozn.16 - svislá zdvihací plošina pro bezbariérový přístup do objektu
pozn.17	pozn.17 - stávající HUP. Nutno osadit novými dvířky, z důvodu zateplení fasády.
pozn.18	pozn.18 - stávající parketovou podlahu v těsnícího a na jevišti v celé ploše zbrousit, zatmelit spáry, opět zbrousit a následně nalakovat.
pozn.19	pozn.19 - v místě schodiště bude provádína rekonstrukce kanalizační přípojky. Schodiště nově vybetonovat a v celé ploše obložit novými betonovými schodovkami + podstupnice dlažbou. Protiskluznost R10/A. Rozměry nutno přeměřit dle reálného stavu.
pozn.20	pozn.20 - překlady nad okny součástí ZB věnce. Viz část SKŘ.
pozn.21	pozn.21 - nové překlady nad okny součástí ZB věnce. Viz část SKŘ. V případě zjištění, že stávající překlady mají dostatečnou únosnost pro nástavbu 2.NP budou zachovány překlady stávající. Nutno při realizaci konzultovat se statikem.
pozn.23	pozn.23 - v místě bouraného komína nutno opravit střechu
pozn.24	pozn.24 - revizní šachta pro vnitřní kanalizaci 600x900x1500 mm (vnitřní rozměry), včetně podkopu pro zadláždění
pozn.25	pozn.25 - otvor po demontovaných dveří nově dozdít keramickými bloky dle skutečné tloušťky obvodové stěny

LEGENDA MATERIÁLŮ

LEGENDA VÝROBKŮ A SKLADEB (POUŽITÉ ZKRATKY)

SP.XX	STŘEŠNÍ PLÁŠŤ	KV.XX	KLEMPÍŘSKÉ VÝROBKY	DeXX	DVEŘE VNĚJŠÍ
PO.XX	PODLAHY	ZV.XX	ZÁMEČNICKÉ VÝROBKY	DVX	DVEŘE VNITŘNÍ
SO.XX	STĚNY OBVODOVÉ	TV.XX	TRUHLÁŘSKÉ VÝROBKY	VeXX	VRATA VNĚJŠÍ
SV.XX	STĚNY VNITŘNÍ	OV.XX	OSTATNÍ VÝROBKY	VXX	VRATA VNITŘNÍ
SS.XX	STĚNY SOKLU	PK.XX	PŘEKLADY	PXX	DVEŘE V PROSKLENÉ STĚNĚ
PR.XX	PŘÍČKY	OM.XX	OMÍTKY	OXX	OKNA VNĚJŠÍ
PO.XX	PODHLEDY	OO.XX	OBKLADY	OXX	OKNA VNITŘNÍ
V.XX	VĚNEC	H.XX	HYDROIZOLACE	SV.XX	SVĚTLÍKY
SA.XX	ATIKA	ZA.XX	ZATEPLENÍ	PKO.XX	PŘEKLADY OCELOVÉ

SKL SKLADBY STŘECH

VRSTVA	SPECIFIKACE	POZNÁMKA	TL.
SP.01a - PLOCHÁ STŘECHA (součást souvrství)			
HYDROIZOLAČNÍ	HI fólie PVC-P	Fólie hydroizolační z měkčeného polyvinylchloridu PVC-P vyztužená polyesterovou tkaninou. Tloušťka 2 mm. Určená k mechanickému kotvení.	2,0
SEPARAČNÍ	Netkaná textilie	Separační netkaná textilie ze 100% skleněných vláken. Plošná hmotnost 120 g/m².	1,0
TEPELNĚIZOLAČNÍ	Desky z pěnového polystyrenu - EPS 100	Desky z pěnového polystyrenu. Pevnost v tlaku při 10 % deformaci 100 kPa. Deklarovaná hodnota součinitele tepelné vodivosti λ=0,037 W/m.K.	100,0
TEPELNĚIZOLAČNÍ	Desky z pěnového polystyrenu - EPS 100	Desky z pěnového polystyrenu. Pevnost v tlaku při 10 % deformaci 100 kPa. Deklarovaná hodnota součinitele tepelné vodivosti λ=0,037 W/m.K.	100,0
			203,0 mm
SP.01b - PLOCHÁ STŘECHA - SPÁDOVÁ ČÁST (součást souvrství)			
SPÁDOVÁ TEPELNĚIZOLAČNÍ	Spádové klíny z pěnového polystyrenu - EPS 100 (min. 20 mm, spád 3 %)	Spádové klíny z desek z pěnového polystyrenu min. 20 mm-300 mm. Pevnost v tlaku při 10 % deformaci 100 kPa. Deklarovaná hodnota součinitele tepelné vodivosti 0,037 W/m.K.	300,0
PAROTĚSNÍCÍ	Hl pás z SBS modifikovaného asfaltu, nosná vložka ze skleněné tkaniny	Hydroizolační pás z SBS modifikovaného asfaltu s nosnou vložkou ze skleněné tkaniny plošné hmotnosti 200 g/m². Na povrchu se separačním posypem. Faktor difúzního odporu 25 000.	4,0
PENETRAČNÍ	Podkladní asfaltový nátěr	Asfaltová penetrační emulze bez obsahu rozpouštědel. Obsah asfaltu >48 %. Spotřeba cca 0,1 - 0,3 kg/m² dle podkladu.	1,0
			305,0 mm

AU EO	C.ZM	ZMENA	DAT.ZM	DAT.VYD
ZZPO - SÚ				13.03.2025
DPS - revize 1				12.03.2025

±0,000 = 222,17 m.n.m. Bpv (výška stávajícího hlavního vstupu) m n. m.
ARCHITEKTONICKOSTAVEBNÍ ŘEŠENÍ

Autor projektu :	APRIS PRO s.r.o.	Odpovědný projektant části:	Ing. D. Vostřák
Hlavní projektant:	Ing. E. Ortolková	Vypracoval/Ing. E. Ortolková, Ing. arch. A. M. Matoušková	
Investor :		Charita Přelouč,Pražská 14, Přelouč , 535 01	
Městský úřad, Kraj, adresa stavby: parcela: k.ú. Přelouč - č. p. 90 na st.37, 225, 1851/1		Mú Přelouč, Pardubický, Přelouč	

Akce : **REKONSTRUKCE ZÁZEMÍ PRO SLUŽBY SOCIÁLNÍ PREVENCE CHARITY PŘELOUČ, NZDM JAKUB KLUB A SASRD PODPORA RODINY**
STAVEBNÍ ÚPRAVY A PŘÍSTAVBA OBLOUKNÍ
DOKUMENTACE PRO PROVÁDĚNÍ STAVBY

Název výkresu: **PŮDORYS Střecha- nový stav**

Autorizace		Formát: 594/1370+16A4	
		Datum zahájení: 12/2024	
		Datum vydání: **03/2025**	
		Č.Z.: 66-120	
PARÉ: Stupeň PD:	Měřítko :	Číslo výkresu:	
DPS	**1:50**	**D.1.1.06**	

APRIS PRO
od myšlenky po kolaudaci
APRIS pro s.r.o.
Jiráskova 2939
530 02 Pardubice
IČ:09110505