


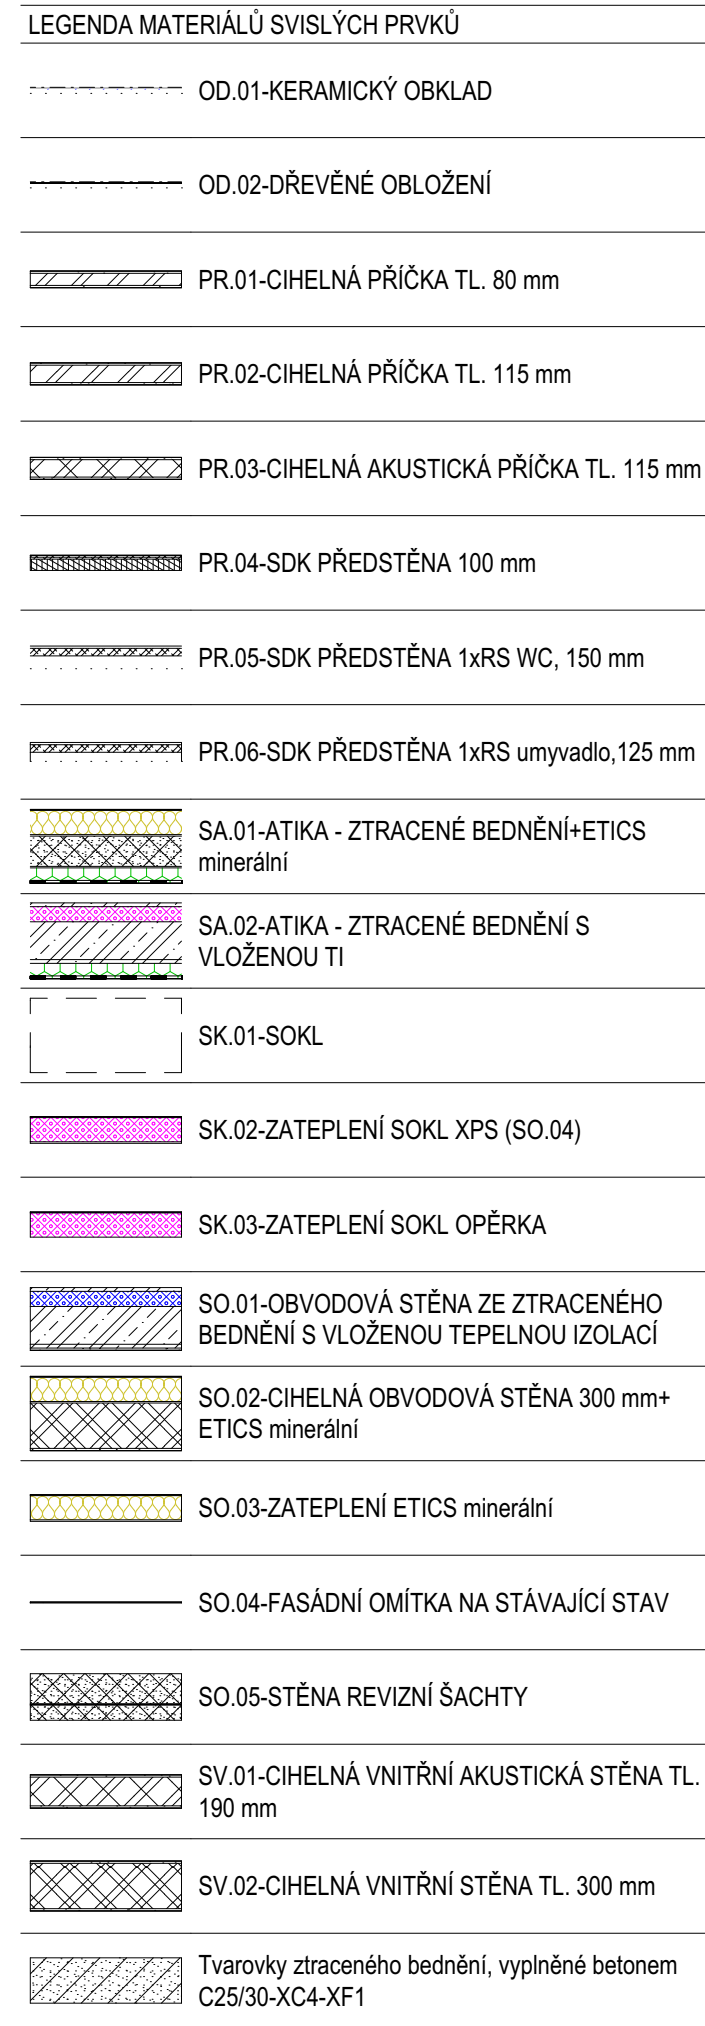

LEGENDA VÝROBKŮ A SKLADB (POUŽITÉ ZKRATKY)					
SP,XX	STŘEŠNÍ PLÁŠT	KV,XX	KLEMPŘICKÉ VÝROBKY	DeXX	DVĚŘE VNĚJŠÍ
PO,XX	PODLAHY	Zv,XX	ZÁMEČNICKÉ VÝROBKY	DX,XX	DVĚŘE VNITŘNÍ
SO,XX	STĚNY OBVODOVÉ	TV,XX	TRuhlářské VÝROBKY	VeXX	VRATA VNĚJŠÍ
SV,XX	STĚNY VNITŘNÍ	OV,XX	OSTĚNNÍ VÝROBKY	VXX	VRATA VNITŘNÍ
SS,XX	STĚNY SOKLU	PK,XX	PŘEKLADY	PXX	DVĚŘE V PROSKLENÉ STĚNĚ
PR,XX	PŘÍČKY	OM,XX	OMÍTKY	OXX	OKNA VNĚJŠÍ
PD,XX	PODLHEDY	OD,XX	OKLADY	OXK	OKNA VNITŘNÍ
V,XX	VĚNĚC	Hi,XX	HYDROIZOLACE	SV,XX	SVĚTLÍKY
SA,XX	ATIKA	Za,XX	ZATEPLÁNÍ	PKO,XX	PŘEKLADY OCELOVÉ

LEGENDA MATERIÁLŮ

	STÁVAJÍCÍ KONSTRUKCE		BOURÁNÉ / UPRAVOVÁNÉ / PUVODNÍ KONSTRUKCE		NOVÉ / UPRAVOVÁNÉ KONSTRUKCE		VÝKOPY ZTI KANALIZACE		SOUSEDNÍ OBJEKTY
									



1:50



C1



1:50

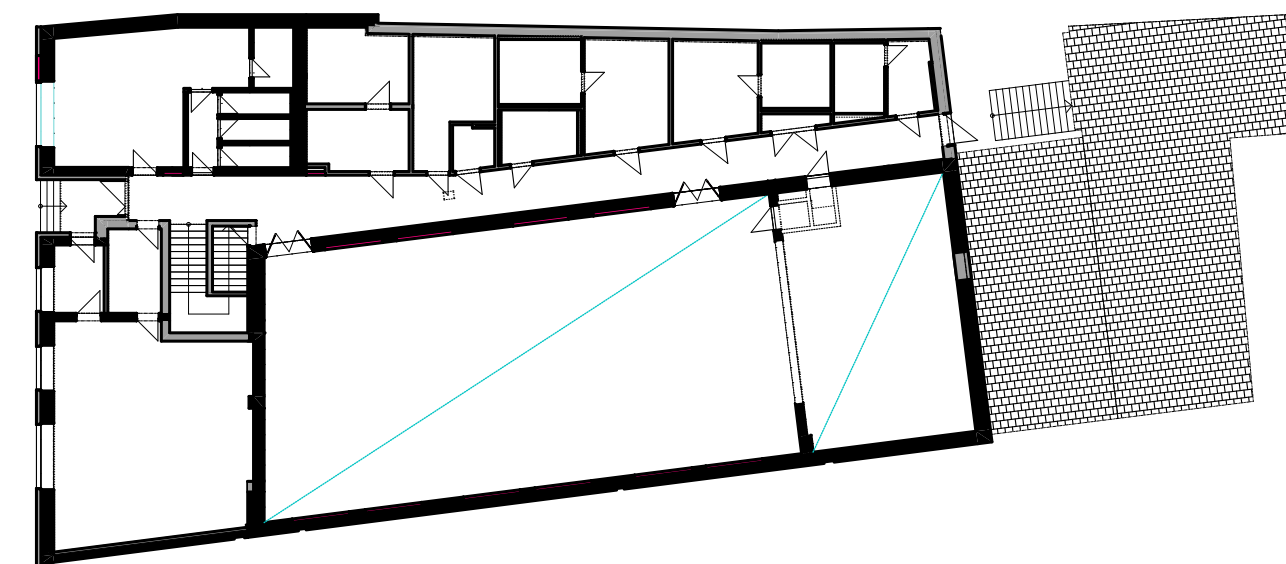[illegible]

ARCHITEKTONICKOSTAVEBNÍ ŘEŠENÍ


---	---	---

Ákce: **REKONSTRUKCE ZÁZEMÍ PRO SLUŽBY SOCIÁLNÍ PREVENCE**
CHARITY PŘELOUČ, NZDM JAKUB KLUB A SASRD PODPORA ROD
STAVEBNÍ ÚPRAVY A PŘÍSTAVBA ORLOVNY
DOKUMENTACE PRO PROVÁDĚNÍ STAVBY

Autorizace	Formát : 594x1260=12x44
	Datum zahájení : 12/2024
	Datum vydání: 03/2025
	Č. Z. : 66-126
	 APRIS PRO

	APRIS pro s.r.o. Jiráskova 2839 530 02 Pardubice IČ:09110305
PARÉ: Stupeň PD:	Měřítka : Číslo výkresu :