

SCHÉMA OSTATNÍCH VÝROBKŮ

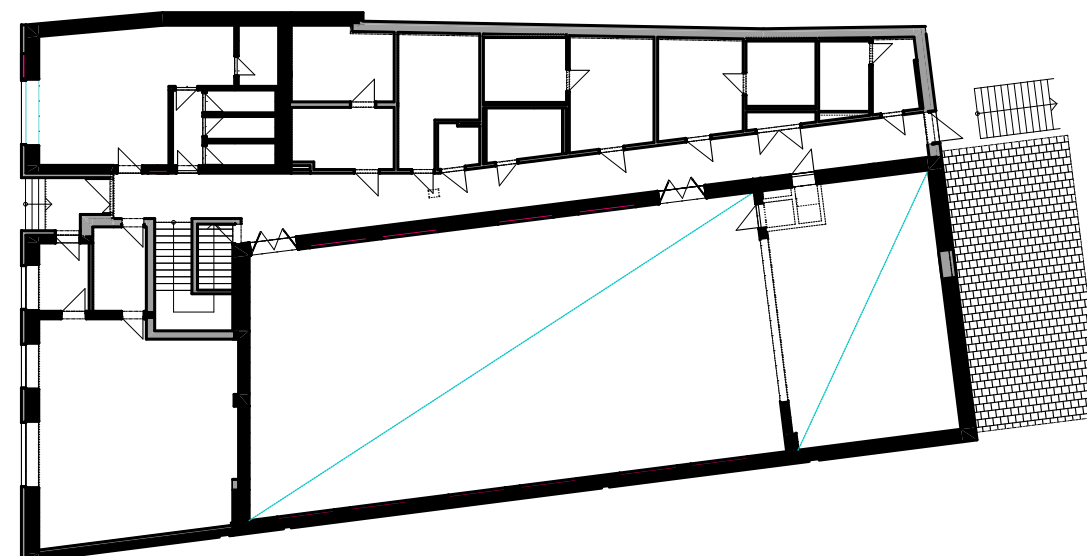
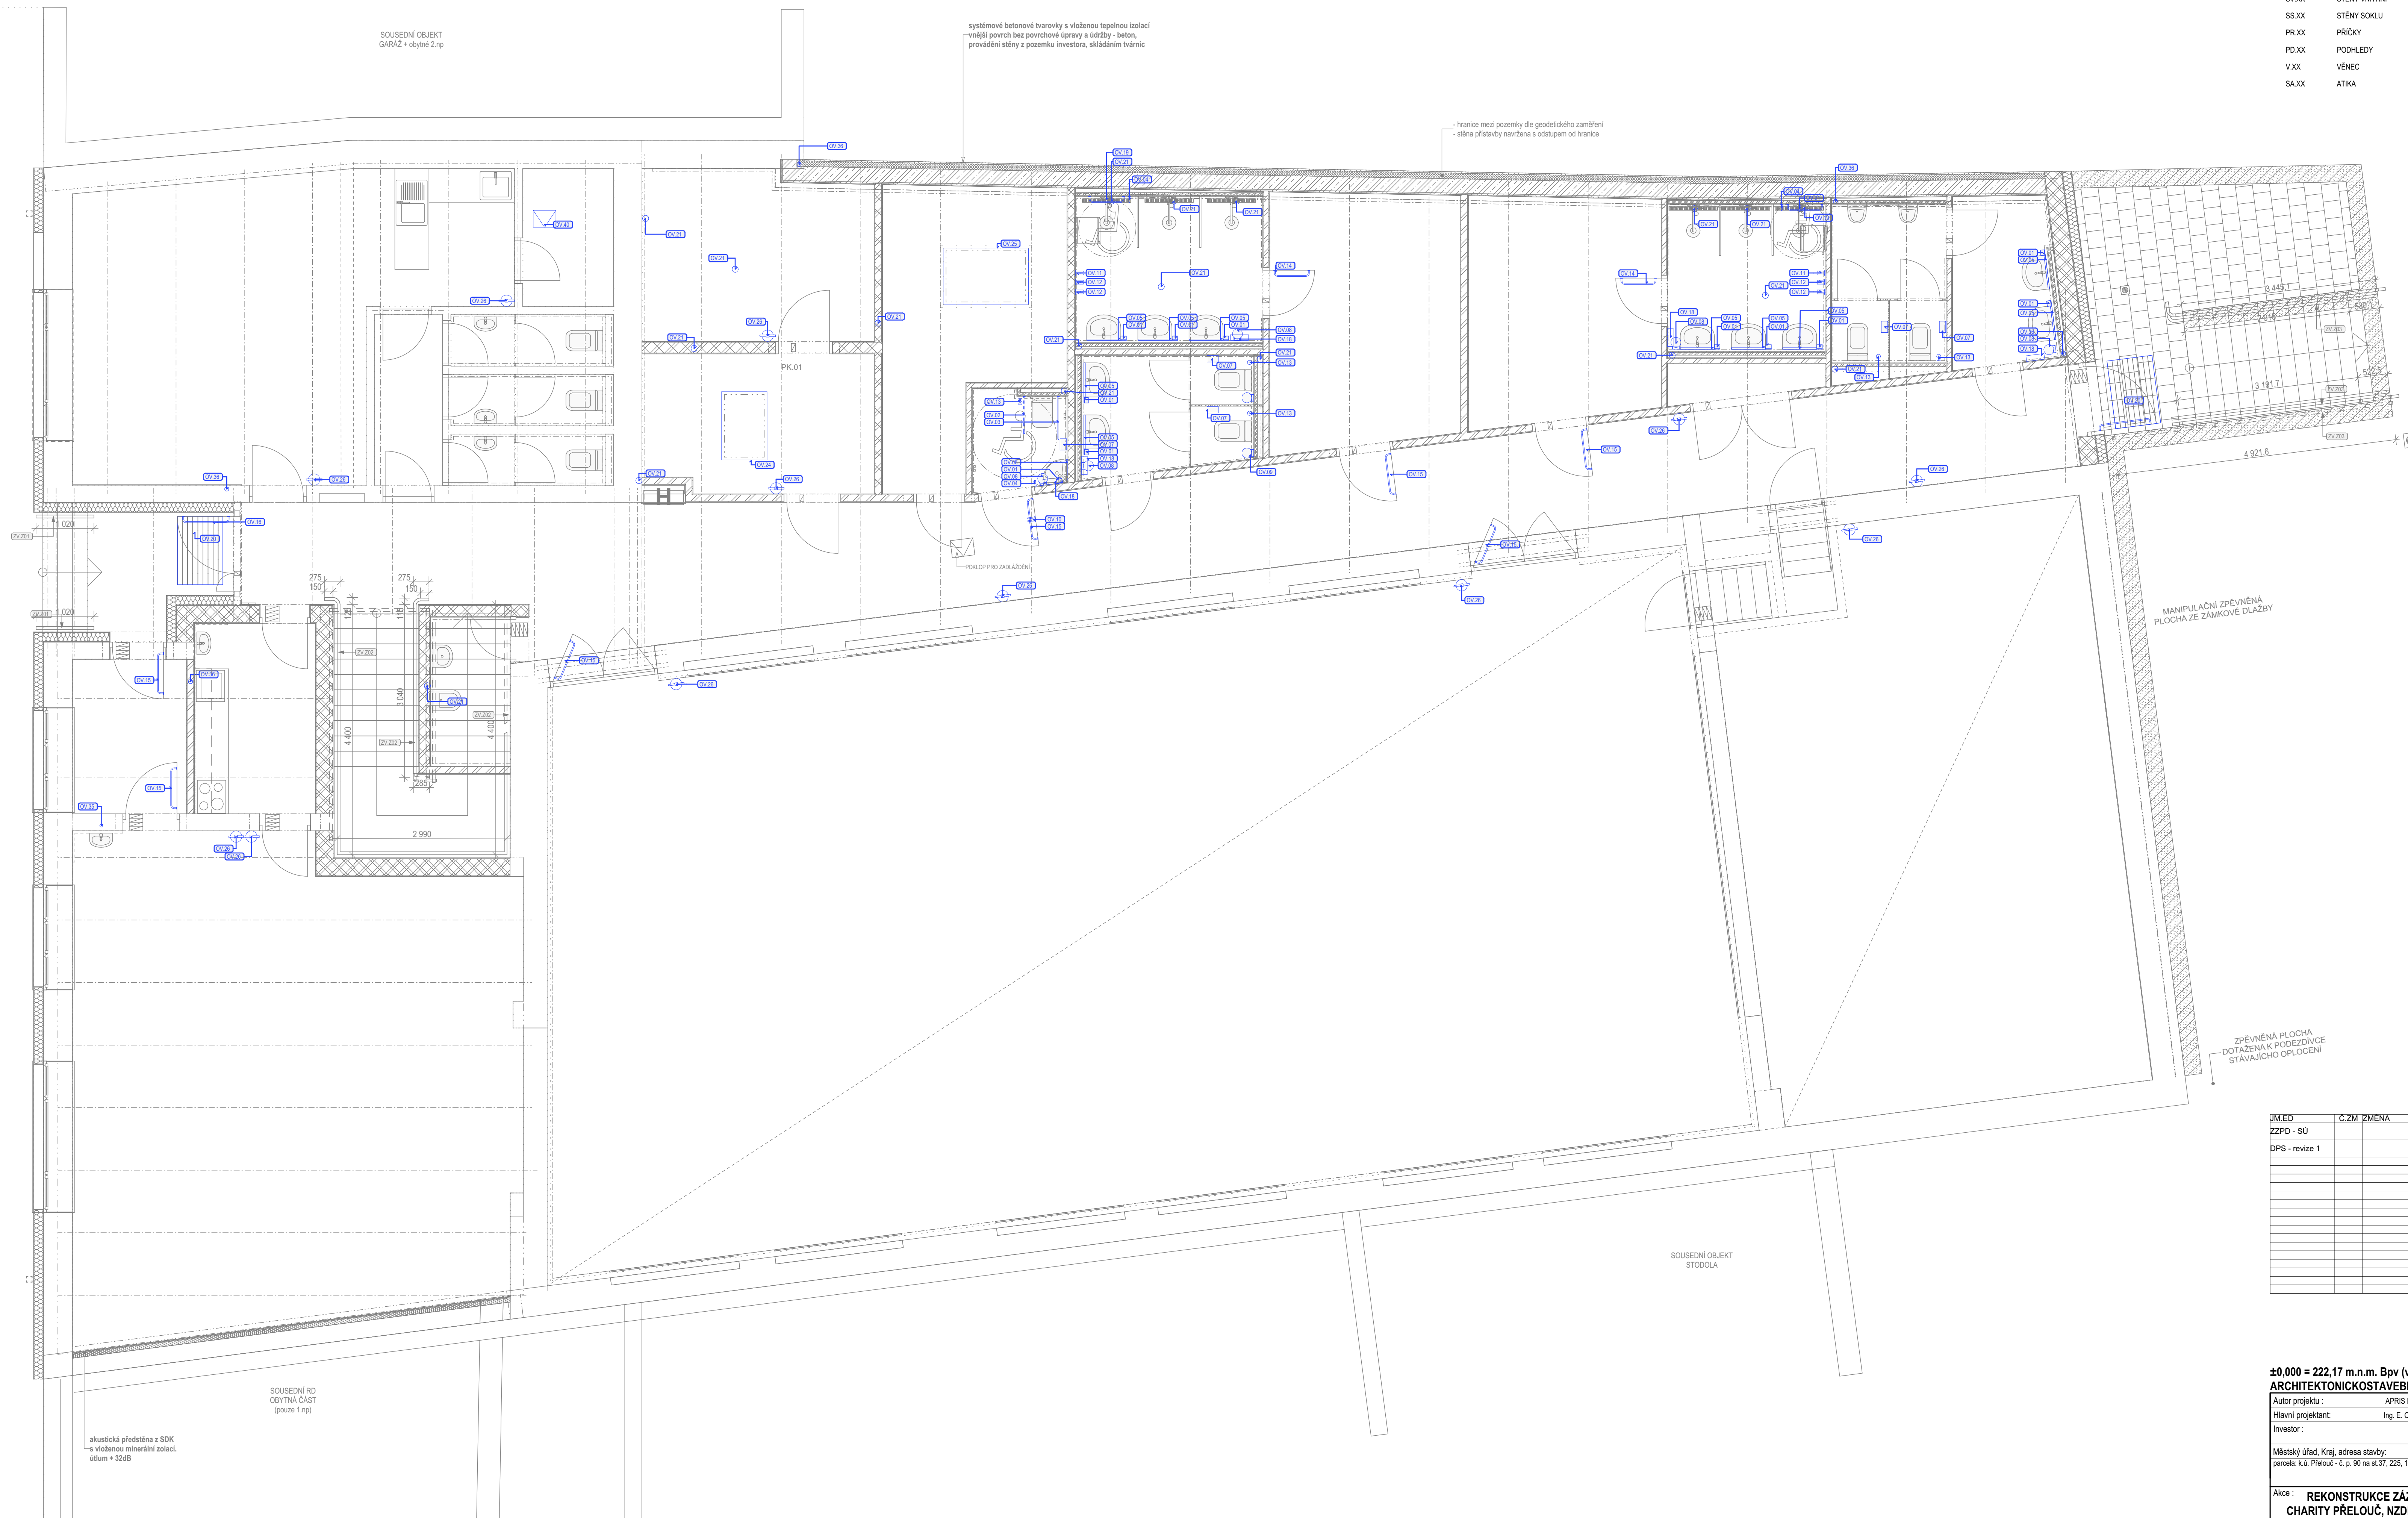
[illegible]

±0,000 = 222,17 m.n.m. Bpv (výška stávajícího hlavního vstupu) m n. m.

ARCHITEKTONICKOSTAVEBNÍ ŘEŠENÍ

Autor projektu : APRIS PRO s.r.o.		Odpovědný projektant části: Ing. D. Vostrák		Autorizace	Formát : xA4	
Hlavní projektant: Ing. E. Chrbolková		Vypracoval: Ing. E. Chrbolková, Ing. arch. A. M. Matoušková			Datum zahájení :12/2024	
Investor :		Chartia Přelouč,Pražská 14, Přelouč, ,535 01			Datum vydání: 03/2025	
Městský úřad, Kraj, adresa stavby:		Mú Přelouč, Pardubický, Přelouč			Č.Z. : 66-126	
parcela: k.ú. Přelouč - č. p. 90 na st.37, 225, 1851/1					 APRIS PRO od myšlenky po kolaudaci APRIS pro s.r.o. Jiráskova 2839 530 02 Pardubice IČ:09110305	
Akce : REKONSTRUKCE ZÁZEMÍ PRO SLUŽBY SOCIÁLNÍ PREVENCE CHARITY PŘELOUČ, NZDM JAKUB KLUB A SASRD PODPORA RODINY STAVEBNÍ ÚPRAVY A PŘÍSTAVBA ORLOVNY DOKUMENTACE PRO PROVÁDĚNÍ STAVBY				PARÉ: Stupeň PD: Měřítko :	Číslo výkresu : SO01 D.1.1.25.0	
Název výkresu : SCHEMA OSTATNÍCH VÝROBKŮ				DPS		

LEGENA VÝROBKŮ A SKLADEP (POUŽITÍ ZKRATKY)					
SP.XX	STŘEŠNÍ PLAŠT	KV.XX	KLEMPÍŘSKÉ VÝROBKY	DvXX	DVĚŘE VNĚJŠÍ
PO.XX	PODLAHY	ZV.XX	ZÁMEČNÍCKÉ VÝROBKY	DXX	DVĚŘE VNITŘNÍ
SO.XX	STĚNY OBVOVODÉ	TV.XX	TRuhlářské VÝROBKY	VXX	VRATA VNĚJŠÍ
SV.XX	STĚNY VNITŘNÍ	OV.XX	OSTATNÍ VÝROBKY	VdX	VRATA VNITŘNÍ
SS.XX	STĚNY SOKLU	PK.XX	PŘEKLADY	PXX	DVĚŘE V PROSKLENÉ STĚNĚ
PR.XX	PŘÍČKY	OM.XX	OMÍTKY	OXX	OKNA VNĚJŠÍ
PD.XX	PODHLÉDY	OD.XX	OBKLADY	OdX	OKNA VNITŘNÍ
V.XX	VĚNĚC	H.XX	HYDROIZOLACE	SV.XX	SVĚTLKY
SA.XX	ATIKA	ZA.XX	ZATEPLÁNÍ	PKO.XX	PŘEKLADY OCELOVE

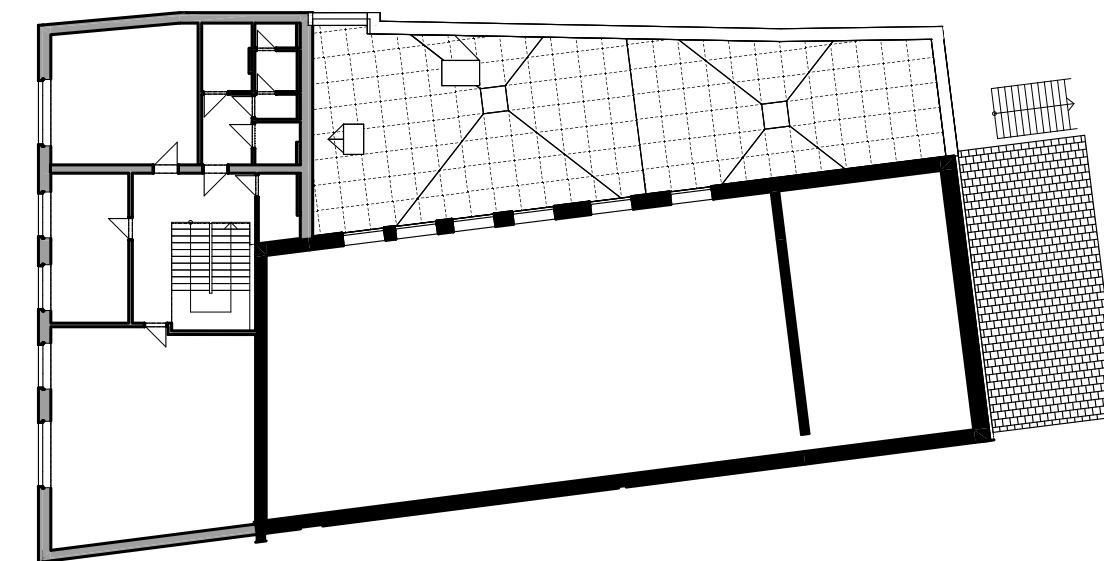
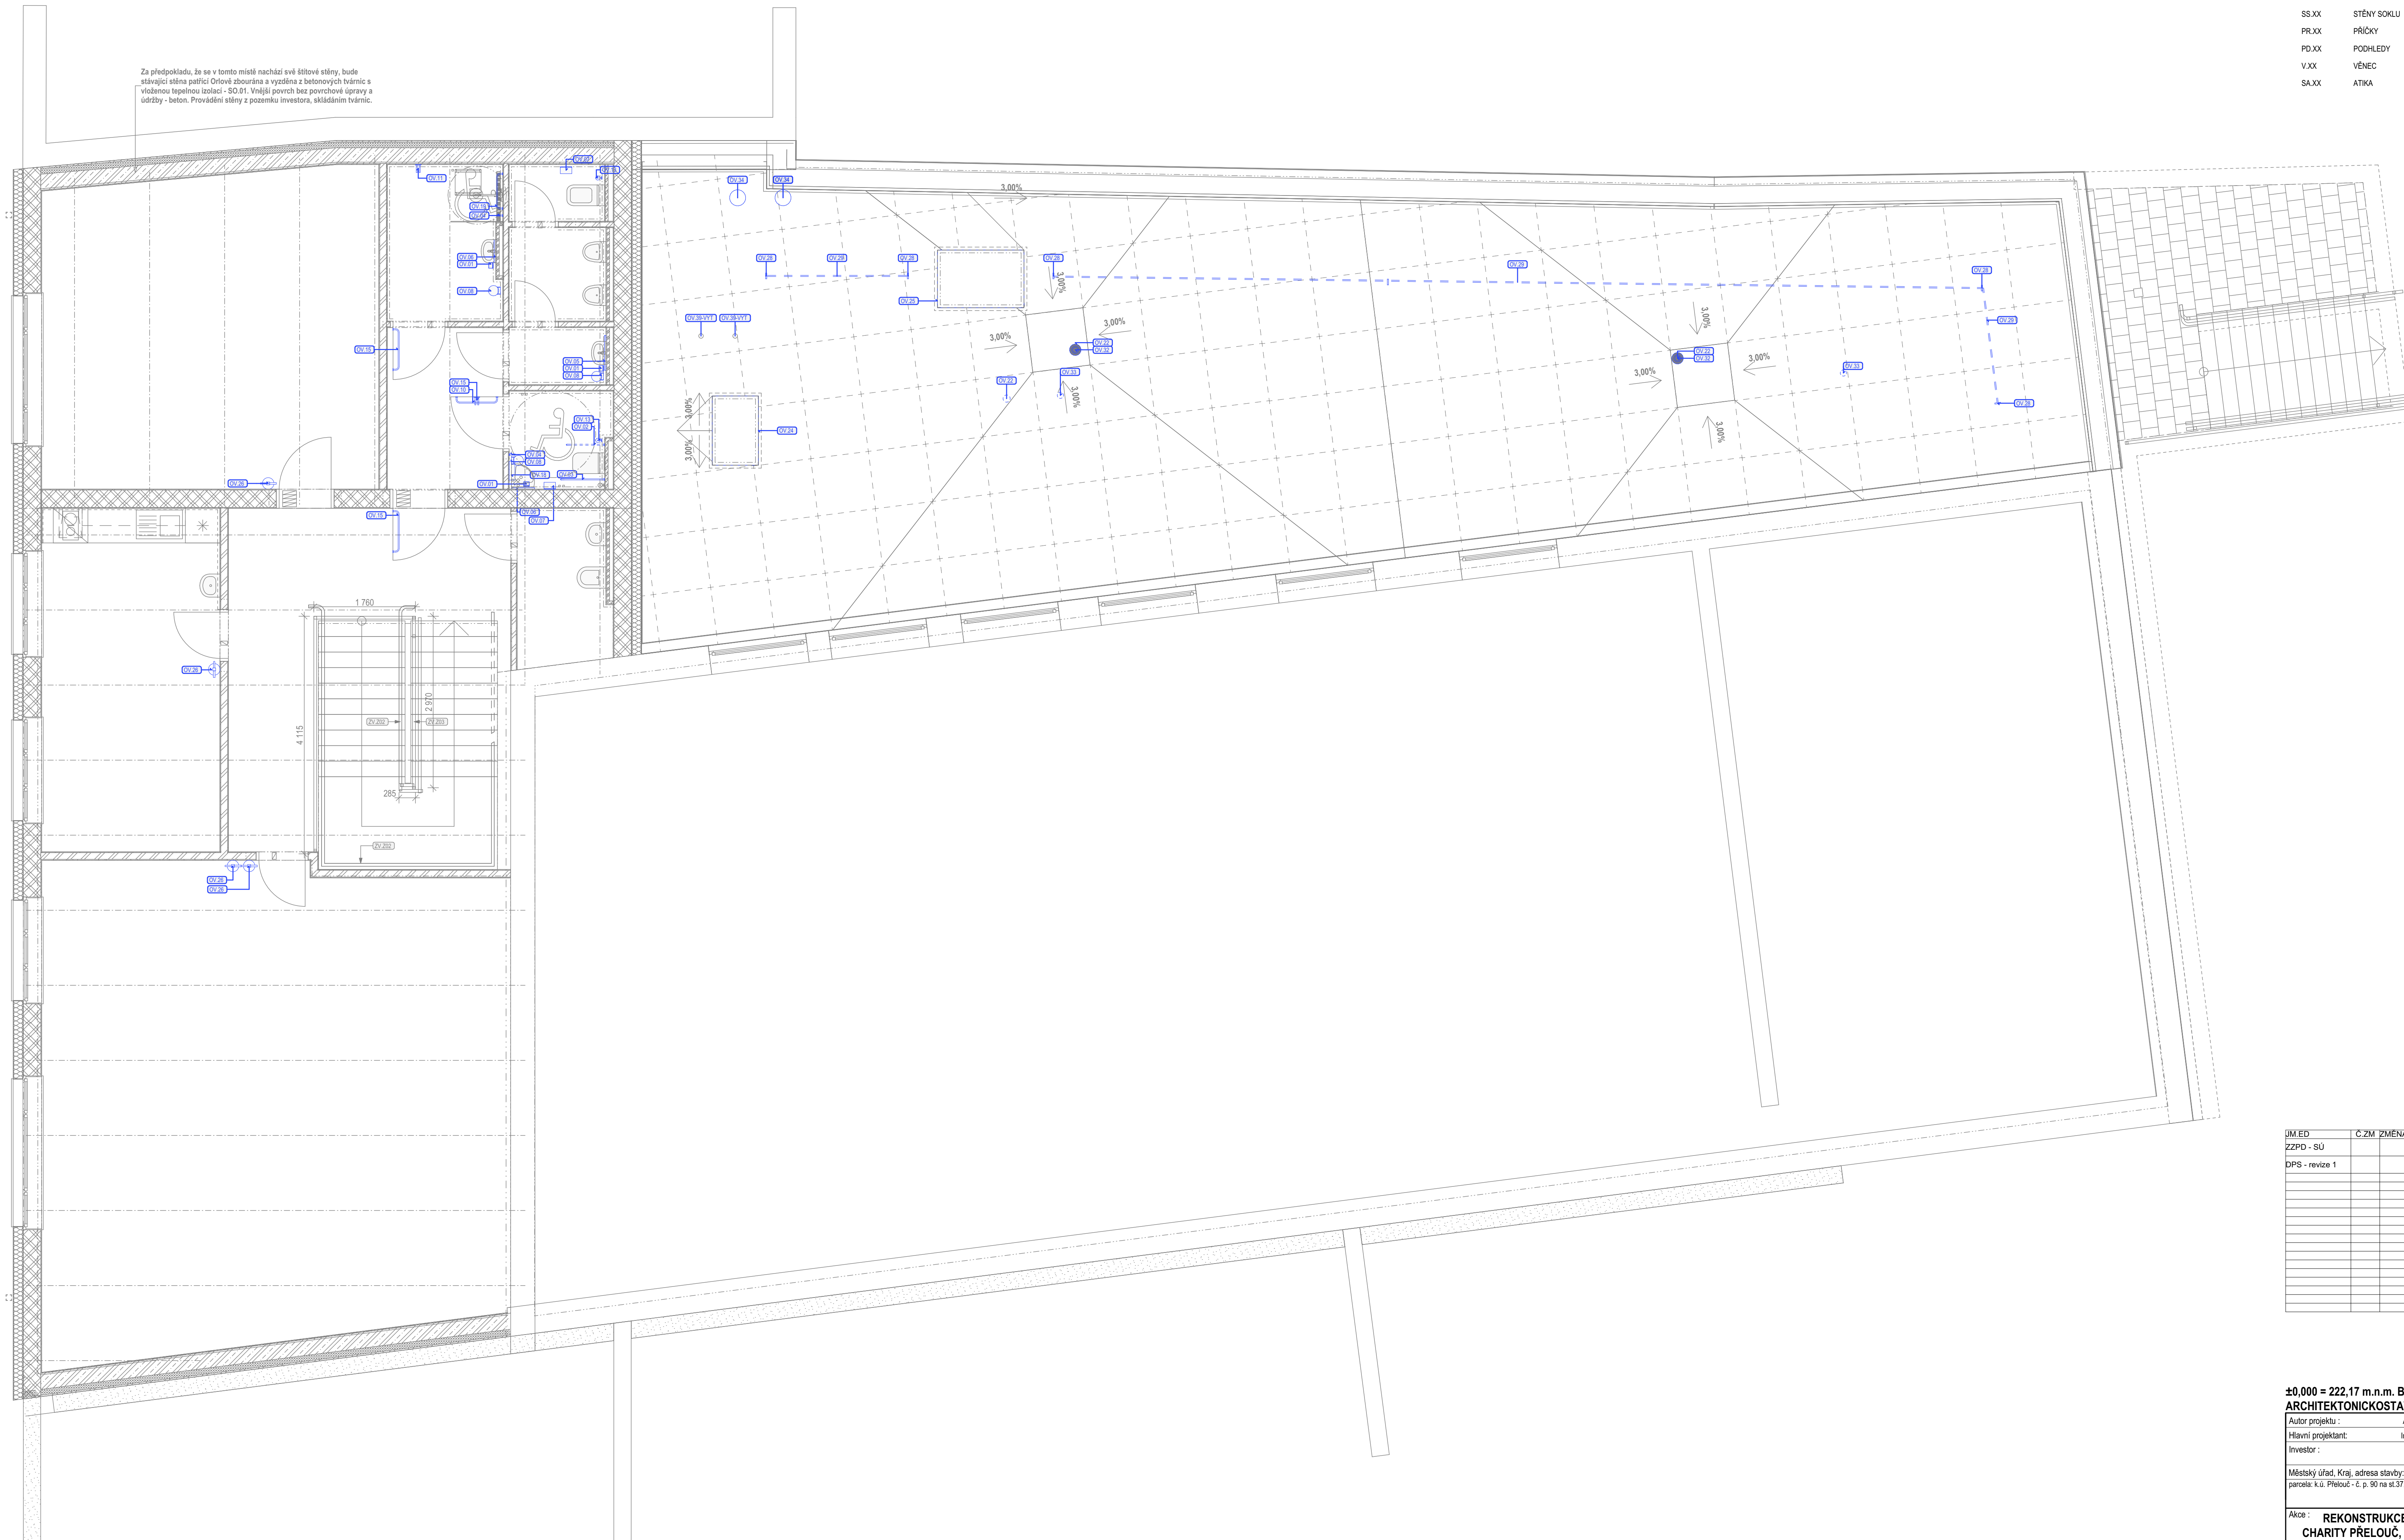
[illegible]

$\pm 0,000 = 222,17$ m.n.m. Bpv (výška stávajícího hlavního vstupu) m n. m.
ARCHITEKTONICKOSTAVEBNÍ ŘEŠENÍ

Autor projektu: APIS PRO s.r.o. Hlavní projektant: Ing. Petr Chrástka Investor:	Odpovědný projektant část: Ing. D. Vošvická Vypracoval: Ing. E. Chrástková, Ing. arch. A. Matoušek Číslo: 14, Přelouč, 535 01	AutORIZACE Formát: 594x1050-10x24 Datum zahájení: 12/2024 Datum vydání: 03/2025 Č. Z.: 66-126	 APIS PRO s.r.o. od měřitelky po kolaudaci APIS PRO s.r.o. Jiráskova 238 530 02 Přelouč IČ: 01103035
Městský úřad, Kralupy, adresa stavby: parcela: k.ú. Přelouč - č. p. 90 na st.37, 225, 1851/1	Mu Přelouč, Pardubický, Přelouč		
Akce: REKONSTRUKCE ZÁZEMÍ PRO SLUŽBY SOCIÁLNÍ PREVENČE CHARITY PŘELOUČ, NDMZ JAKUB KLUB A SASRO PODPORA RODINY PŮVODNÍ ÚPLNÝ A PRÁVNĚ ZÁVÁZNÝ NÁVRH VÝKRESU DOKUMENTU PROVEDENÍ STAVBY			STAVĚNÍ: Stupeň PD: Měřítko:
Název výkresu: PŮDORYS 1.NP OSTATNÍCH VÝROBKŮ			Číslo výkresu: \$001 D.1.1.25.1
DPS			1:50

LEGENA VÝROBKŮ A SKLADEP (POUŽITÍ ZKRATKY)					
SP.XX	STŘEŠNÍ PLAŠT	KV.XX	KLEMPÍŘSKÉ VÝROBKÝ	DdXX	DVĚŘE VNĚJŠÍ
PO.XX	PODLAHY	ZV.XX	ZÁMEČNÍCKÉ VÝROBKÝ	DXX	DVĚŘE VNITŘNÍ
SO.XX	STĚNY OBVOOVÉ	TV.XX	TRUHLÁŘSKÉ VÝROBKÝ	VdXX	VRATA VNĚJŠÍ
SV.XX	STĚNY VNITŘNÍ	OV.XX	OSTATNÍ VÝROBKÝ	VXX	VRATA VNITŘNÍ
SS.XX	STĚNY SOKLU	PK.XX	PŘEKLADY	PXX	DVĚŘE V PROSKLENÉ STĚNĚ
PR.XX	PŘÍČKY	OM.XX	OMÍTKY	OXX	OKNA VNĚJŠÍ
PD.XX	PODHLÉDY	OD.XX	OBKLADY	OXX	OKNA VNITŘNÍ
V.XX	VĚNĚC	H.XX	HYDROIZOLACE	SV.XX	SVĚTLIKY
SA.XX	ATIKA	ZA.XX	ZATEPLÁNÍ	PKO.XX	PŘEKLADY OCELOVE

Za předpokladu, že se v tomto místě nachází své štitové stěny, bude stávající stěna patřící Orlově zbourána a vyzděna z betonových tvárnic s vloženou tepelnou izolací - SO.01. Vnější povrch bez povrchové úpravy a údržby - beton. Provedení stěny z pozemku investora, skládáním tvárnice.

[illegible]

±0,000 = 222,17 m.n.m. Bpv (výška stávajícího hlavního vstupu) m n. m.
ARCHITEKTONICKOSTAVEBNÍ ŘEŠENÍ

Autor projektu: APRIS PRO s.r.o.		Odpovědný projektant/ka: Ing. D. Voštek		Autorizace:		Datum: 1594/105010-A44	
Hlavní projektant: Ing. E. Chotkovič		Vyráběcí/ing. E. Chotkovič, Ing. arch. A. M. Matoušek				Datum zadání: 12/2024	
Investor:		Chama Přelouč, Prázká 14, Přelouč, 535 01				Datum vydání: 6/3/2025	
Místský úřad, Kraj, adresa stavby: parcelská č. a. Přelouč - č. p. 90 na st. 37, 225, 1851/1		Mu Přelouč, Pardubický, Přelouč				Č. Z.:	
Akce: REKONSTRUKCE ZÁZEMÍ PRO SLUŽBY SOCIÁLNÍ PREVENCE CHARITY PŘELOUČ, NZDM JAKUB KLUS A S. PODPORA RODINY STAVBY ÚPRAVY A PŘÍSTAVBA ORLQVY DOKUMENTACE PRO PROVÁDĚNÍ STAVBY		PARÉ: Stupeň PD: Měřítko:				 APRIS PRO od měřitelky po kolaudaci APRIS PRO s.r.o. Jiráskova 10 530 02 Pardubice IC: 09110305	
Název výkresu: PÚDORYS 2.NP-OSTATNÍCH VÝROBKŮ		DPS		1:50		S01 D.1.1.25.2	

Autor projektu: APRIS PRO s.r.o.		Odpovědný projektant: Ing. D. Voštek		Autorizace:			
Hlavní projektant: Ing. E. Chotkovič		Výpracoval: Ing. Chotkovič, Ing. ach: A. M. Matoušek		Datum zadání: 12/2024			
Investor: _____		_____		Datum vydání: 03/2025			
_____		_____		Č. Z.: 66-126			
Místský úřad, Kraj, adresa stavby: _____		_____		 APRIS PRO od měřitelky pro kolaudaci APRIS pro s.r.o. Jiráskova 2639 530 02 Pardubice IČ: 09110365			
parcela: k.ú. Přelouč - č. p. 90 na st. 725, 1851/1		_____					
Akce: REKONSTRUKCE ZÁZEMÍ PRO SLUŽBY SOCIÁLNÍ PREVENCE CHARITY PŘELOUČ, NZDM JAKUB KLUB A SASRO PODPORA RODINY		_____					
_____		_____		PARE: Stupeň PD: _____			
_____		_____		Měřiko: _____			
Název výkresu: PŮDORYS STŘECHA- OSTATNÍ VÝROBKŮ		_____		Číslo výkresu: _____			
_____		_____		DPS			
_____		_____		1:50			
_____		_____		\$001			
_____		_____		D.1.1.25.3			