


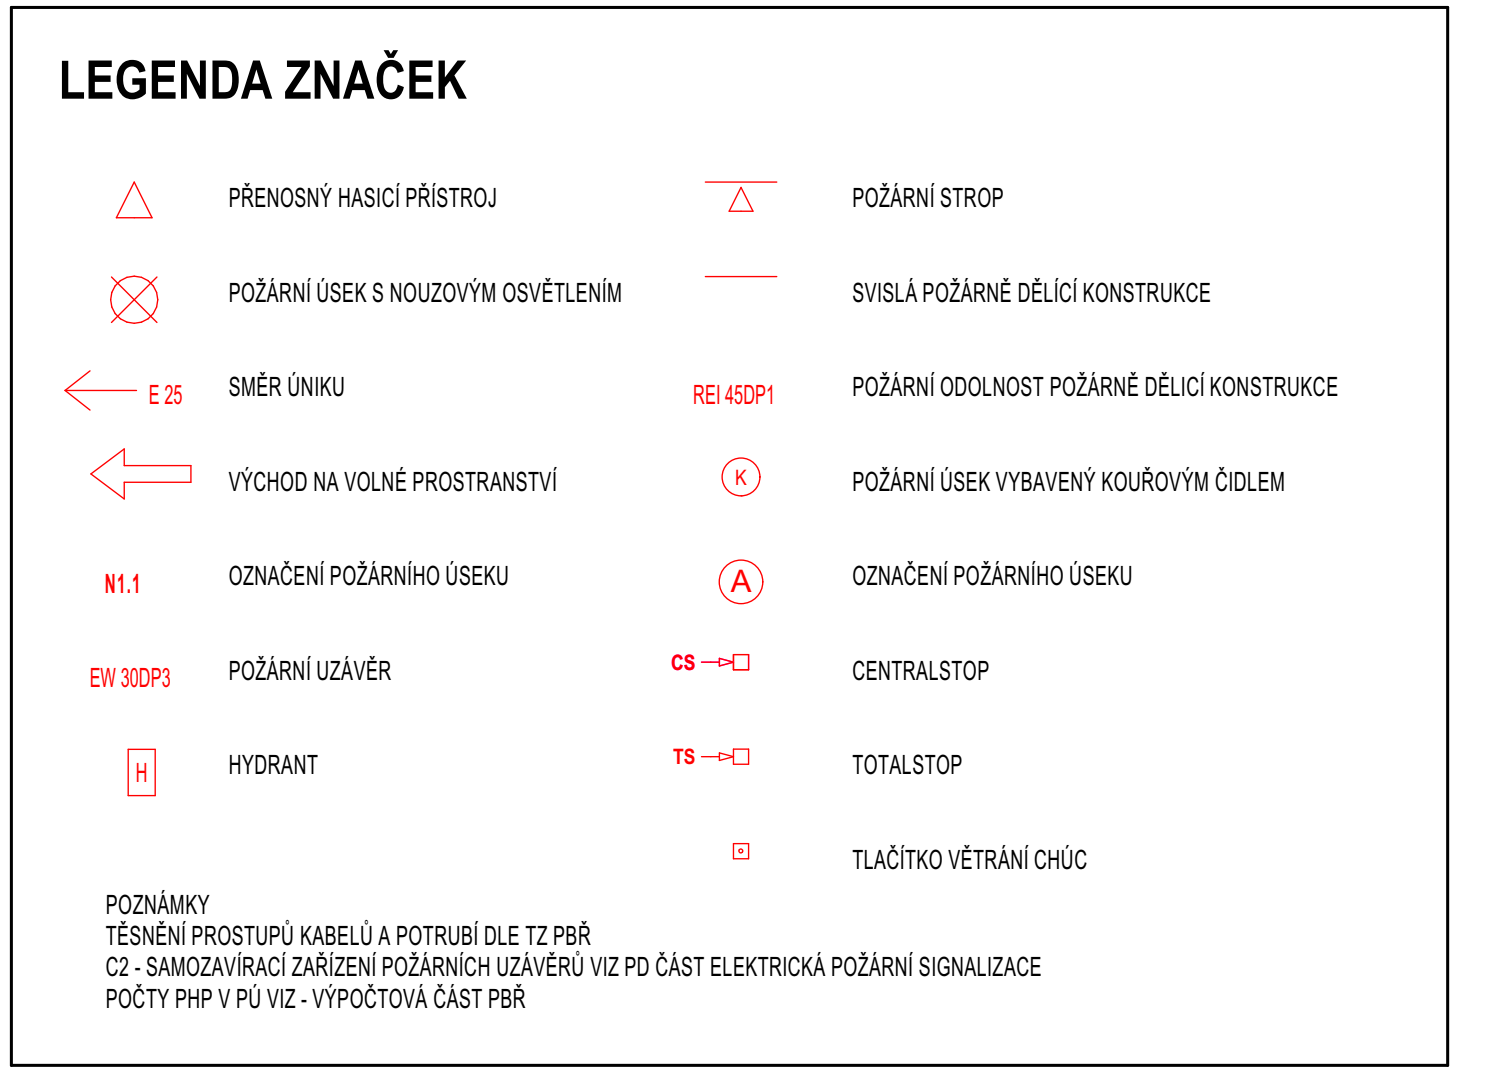

TABULKA MÍSTNOSTI 2 NP - NOVÝ STAV						
I.C.	NÁZEV MÍSTNOSTI	PLOCHA [m²]	S.V. [m]	NÁSLAPNÁ VRSTVA	POVRCH STŘEPU	POVRCH ZDI
Nové, -						
2.01	CHODBA+SCHODIŠTĚ	29,49	2,700	vinyl	podhled požární	emlika; podlahová lišta
2.02	ÚKLID	4,16	2,700	keramická dlažba 300x300 mm	podhled kazetový	emlika; sokl keramický; v.2000 mm
2.03	WC PŘEDSÍŇ	5,60	2,700	keramická dlažba 300x300 mm	podhled kazetový	sokl keramický; v.100 mm
2.04	WC ŽENY/INVALIDE	2,92	2,700	keramická dlažba 300x300 mm	podhled kazetový	emlika; sokl keramický; v.2000 mm
2.05	WC MUŽI	6,39	2,700	keramická dlažba 300x300 mm	podhled kazetový	emlika; sokl keramický; v.2000 mm
2.06	KANCELÁŘ PRO SOCIÁLNÍ PRACOVNICE	31,67	2,700	vinyl	podhled kazetový akustický	emlika; podlahová lišta
2.07	KUCHYŇKA+DOPROČKOVÁ MÍSTNOST	18,37	2,700	vinyl	podhled kazetový	emlika; sokl keramický; podlahová lišta
2.08	SPOLEČENSKÁ MÍSTNOST PRO SOCIÁLNĚ AKTIVIZAČNÍ SLUŽBY	66,77	2,700	vinyl	podhled kazetový akustický	emlika; podlahová lišta
2.09	SPRCHA SPOL.	5,31	2,700	keramická dlažba 300x300 mm	podhled impregnovaný	emlika; sokl keramický; v.2000 mm
		170,70 m²				

[illegible]

±0,000 = 222,17 m.n.m. Bpv (výška stávajícího hlavního vstupu) m n. m.

Autor projektu: APRIS PRO s.r.o.		Odpovädny projektant časti: Jaus Sedl		Formál.: 594/15-156-17x4A	
Hlavní projektant: Ing. E. Chroboková		Výpočtový projektant: Jaus Sedl		Datum zahájení: 12/2024	
Investor:		Charita Plesoú,Prázaka 14, Plesoú, 535 01		Datum vydání: 03/2025	
		Mlý Plesoú, Pardubický, Plesoú		Číslo: 66-126	
AKCÍ: REKONSTRUKCE ŽÁZEMÍ PRO SLUŽBY SOCIÁLNÍ PREVENCE CHARITY PLESOÚ, NZDM JAKUB KLUB A SASRD PODPORA RODINY STAVBYNÍ ÚPRAVY A PRÍSTAVBA SLUŽBY DOKUMENTACE PRO PROVÁZENÍ STAVBY		PARÉ: Stupeň PD:		Měřítka: Číslo výkresu:	
Název výkresu: PÚDORYS 2.NP		DPS		1:50	
				D.13.03	