


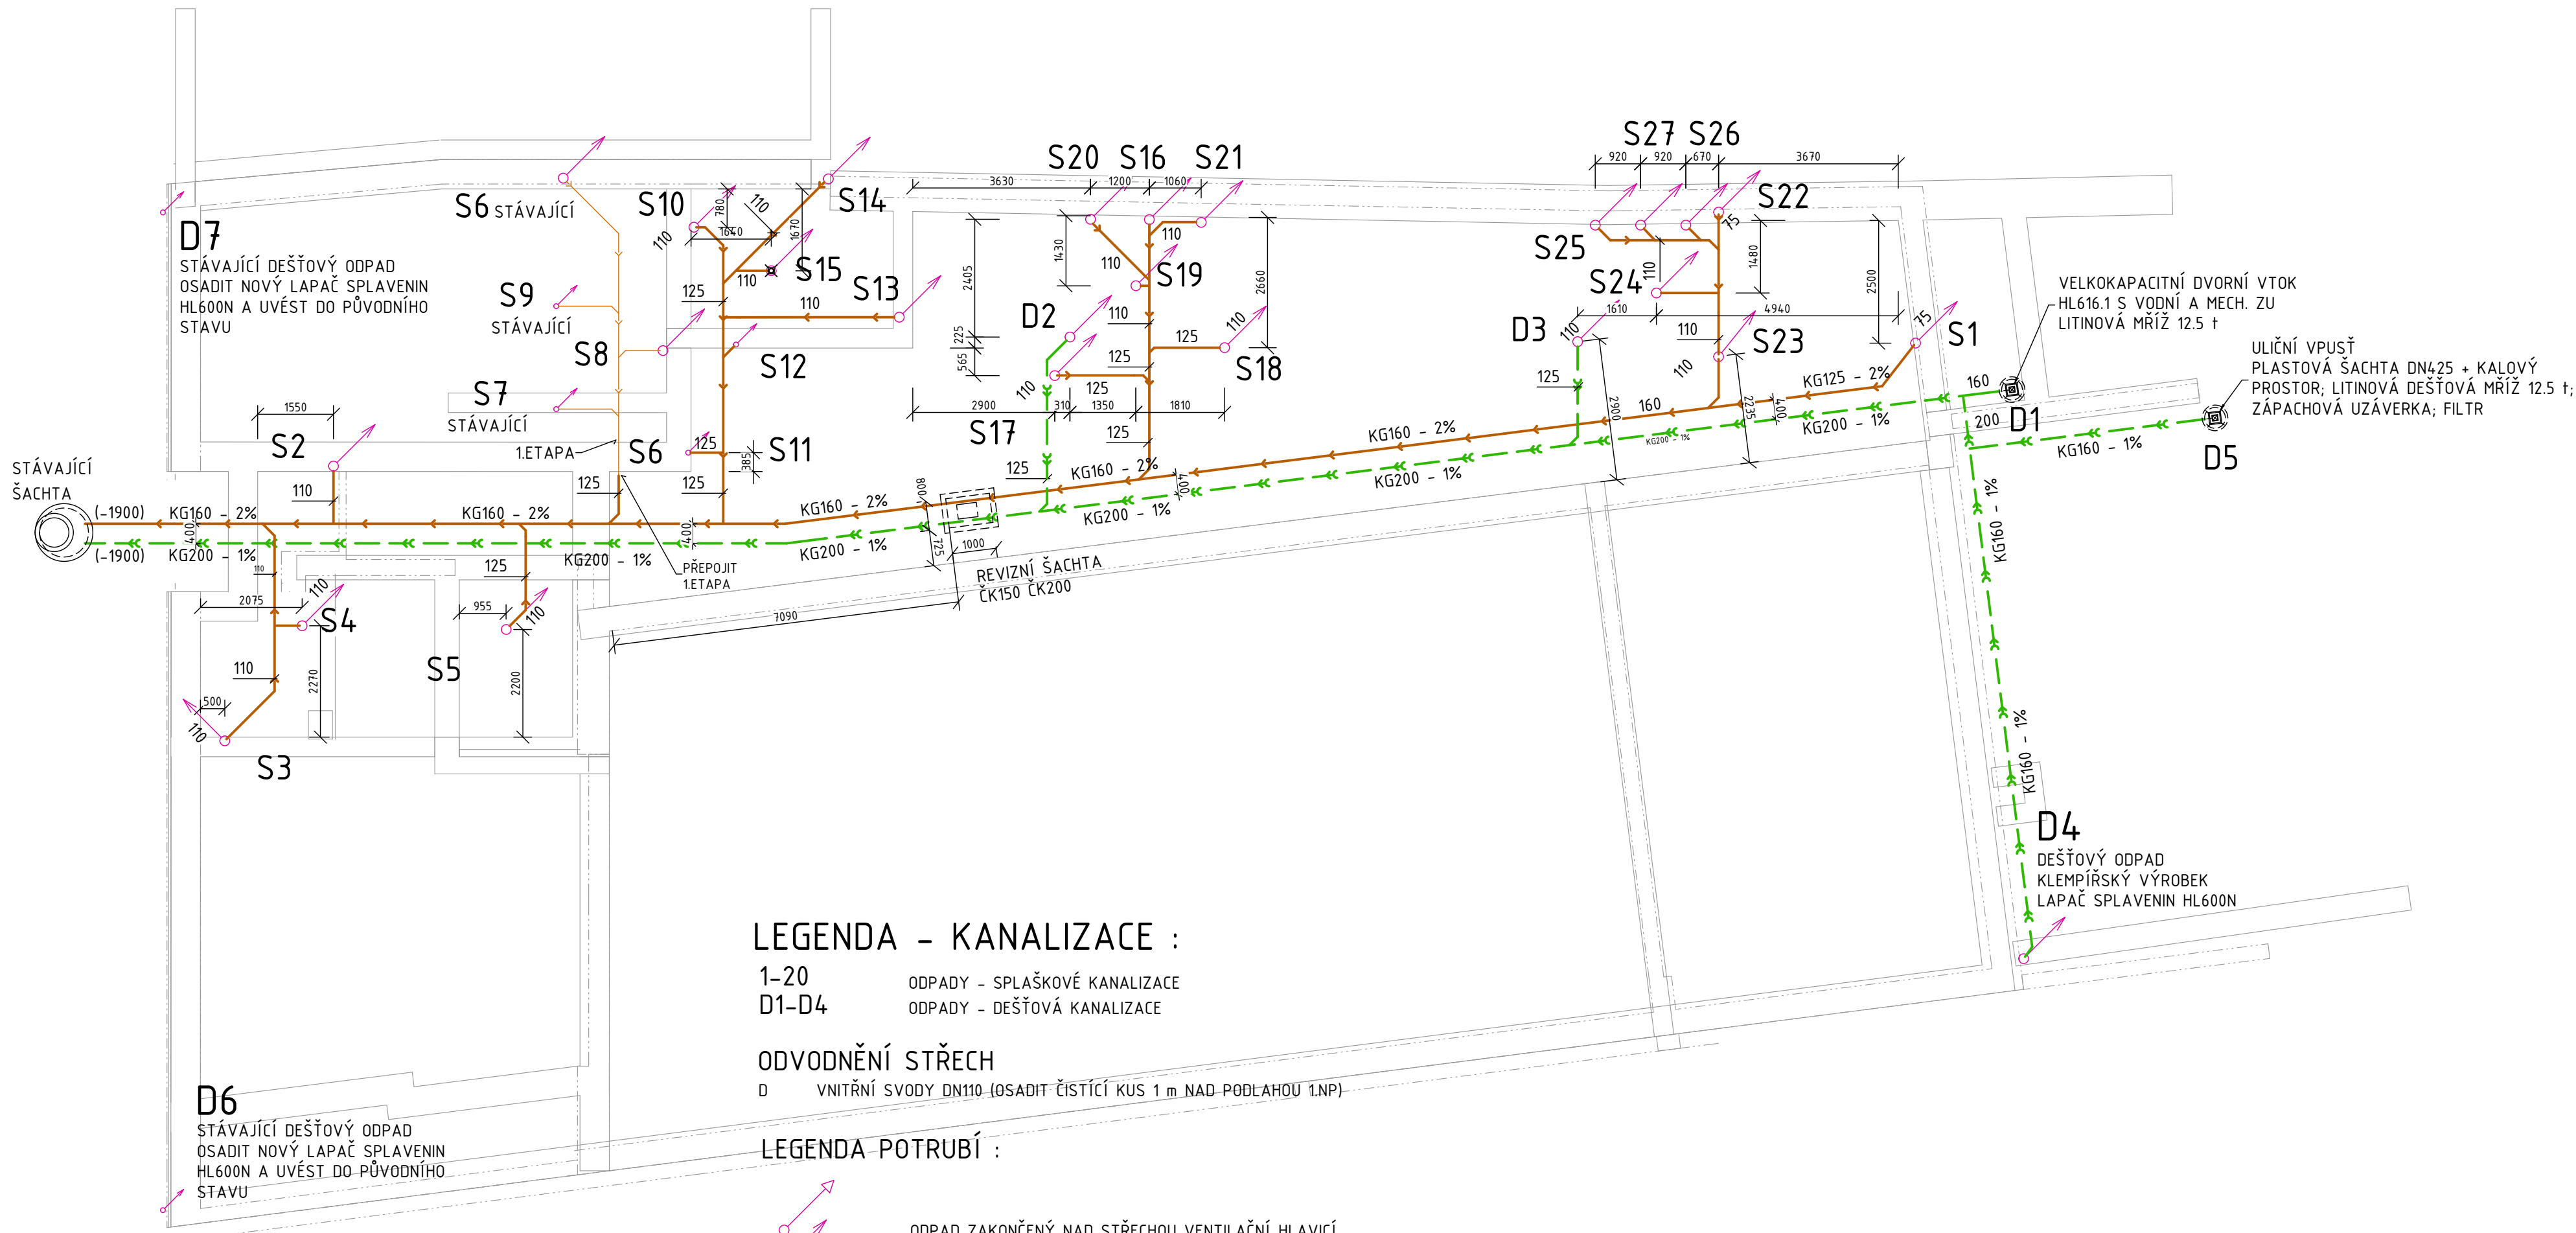

LEGENDA - KANALIZACE :

- 1-20 ODPADY - SPLAŠKOVÉ KANALIZACE
D1-D4 ODPADY - DEŠŤOVÁ KANALIZACE

ODVODNĚNÍ STŘECH

D VNITRNÍ SVODY DN110 (OSADIT ČISTÍCÍ KUS 1 m NAD PODLAHOU 1.NP)

LEGENDA - POTRUBÍ :

- ODPAD ZAKONČENÝ NAD STŘECHOU VENTILAČNÍ HLAVICÍ
ODPAD ZAKONČENÝ V NĚKTERÉM Z VYŠŠÍCH PODLAŽÍ
ODPAD ZAKONČENÝ PŘIVZDUŠŇOVACÍ HLAVICÍ (VENTILEM)
ODPAD ZAKONČENÝ V PŘÍSLUŠNÉM PODLAŽÍ
STOUPNE SKRZ STROP DO VYŠŠÍHO PODLAŽÍ
DEŠŤOVÝ ODPAD

LEGENDA - POTRUBÍ

- KANALIZACE - PŘIPOJOVACÍ POTRUBÍ
KANALIZACE SPLAŠKOVÁ - POD STROPEM
KANALIZACE DEŠŤOVÁ - POD STROPEM
KANALIZACE SPLAŠKOVÁ - V ZEMI
KANALIZACE DEŠŤOVÁ - V ZEMI

MATERIÁL

SVODNÉ POTRUBÍ KANALIZACE V ZEMI - SYSTÉM KG SN4(8)
ODPADNÍ POTRUBÍ DEŠŤOVÉ A SPLAŠKOVÉ KANALIZACE POD STROPEM - TICHÉ POTRUBÍ HRDLOVÉ
ODPADNÍ POTRUBÍ DEŠŤOVÉ A SPLAŠKOVÉ KANALIZACE - STOUPAČKY - TICHÉ POTRUBÍ HRDLOVÉ
PŘIPOJOVACÍ POTRUBÍ KANALIZACE - SYSTÉM HT

±0,000 = 222,17 m.n.m. Bpv (výška stávajícího hlavního vstupu)

Zdravotně technické instalace

Autor projektu : APRIS PRO s.r.o.		Odpovědný projektant části: Ing. Jiří Litoš		Autorizace	Formát :	6x44
Hlavní projektant: Ing. D. Vostřák		Vypracoval: Ing. Jiří Litoš			Datum zahájení :	12/2024
Investor :		Chartia Přelouč, Pražská 14, Přelouč, 535 01			Datum vydání:	02/2025
Městský úřad, Kraj, adresa stavby:		Mú Přelouč, Pardubický, Přelouč			Č.Z. :	66-126
parcela: k.ú. Přelouč - č. p. 90 na st.37, 225, 1851/1					Neplatná kopie dokumentu od myšlenky po kolaudaci APRIS pro s.r.o. Jiráskova 2839 530 02 Pardubice IČ:09110305	
Akce : REKONSTRUKCE ZÁZEMÍ PRO SLUŽBY SOCIÁLNÍ PREVENCE CHARITY PŘELOUČ, NZDM JAKUB KLUB A SASRD PODPORA RODINY STAVEBNÍ ÚPRAVY A PŘÍSTAVBA ORLOVNY DOKUMENTACE PRO PROVÁDĚNÍ STAVBY				PARÉ: Stupeň PD:	Měřítko :	Číslo výkresu :
Název výkresu :						1.4.1
Půdorys kanalizace - základy				DPS	1:100	02