


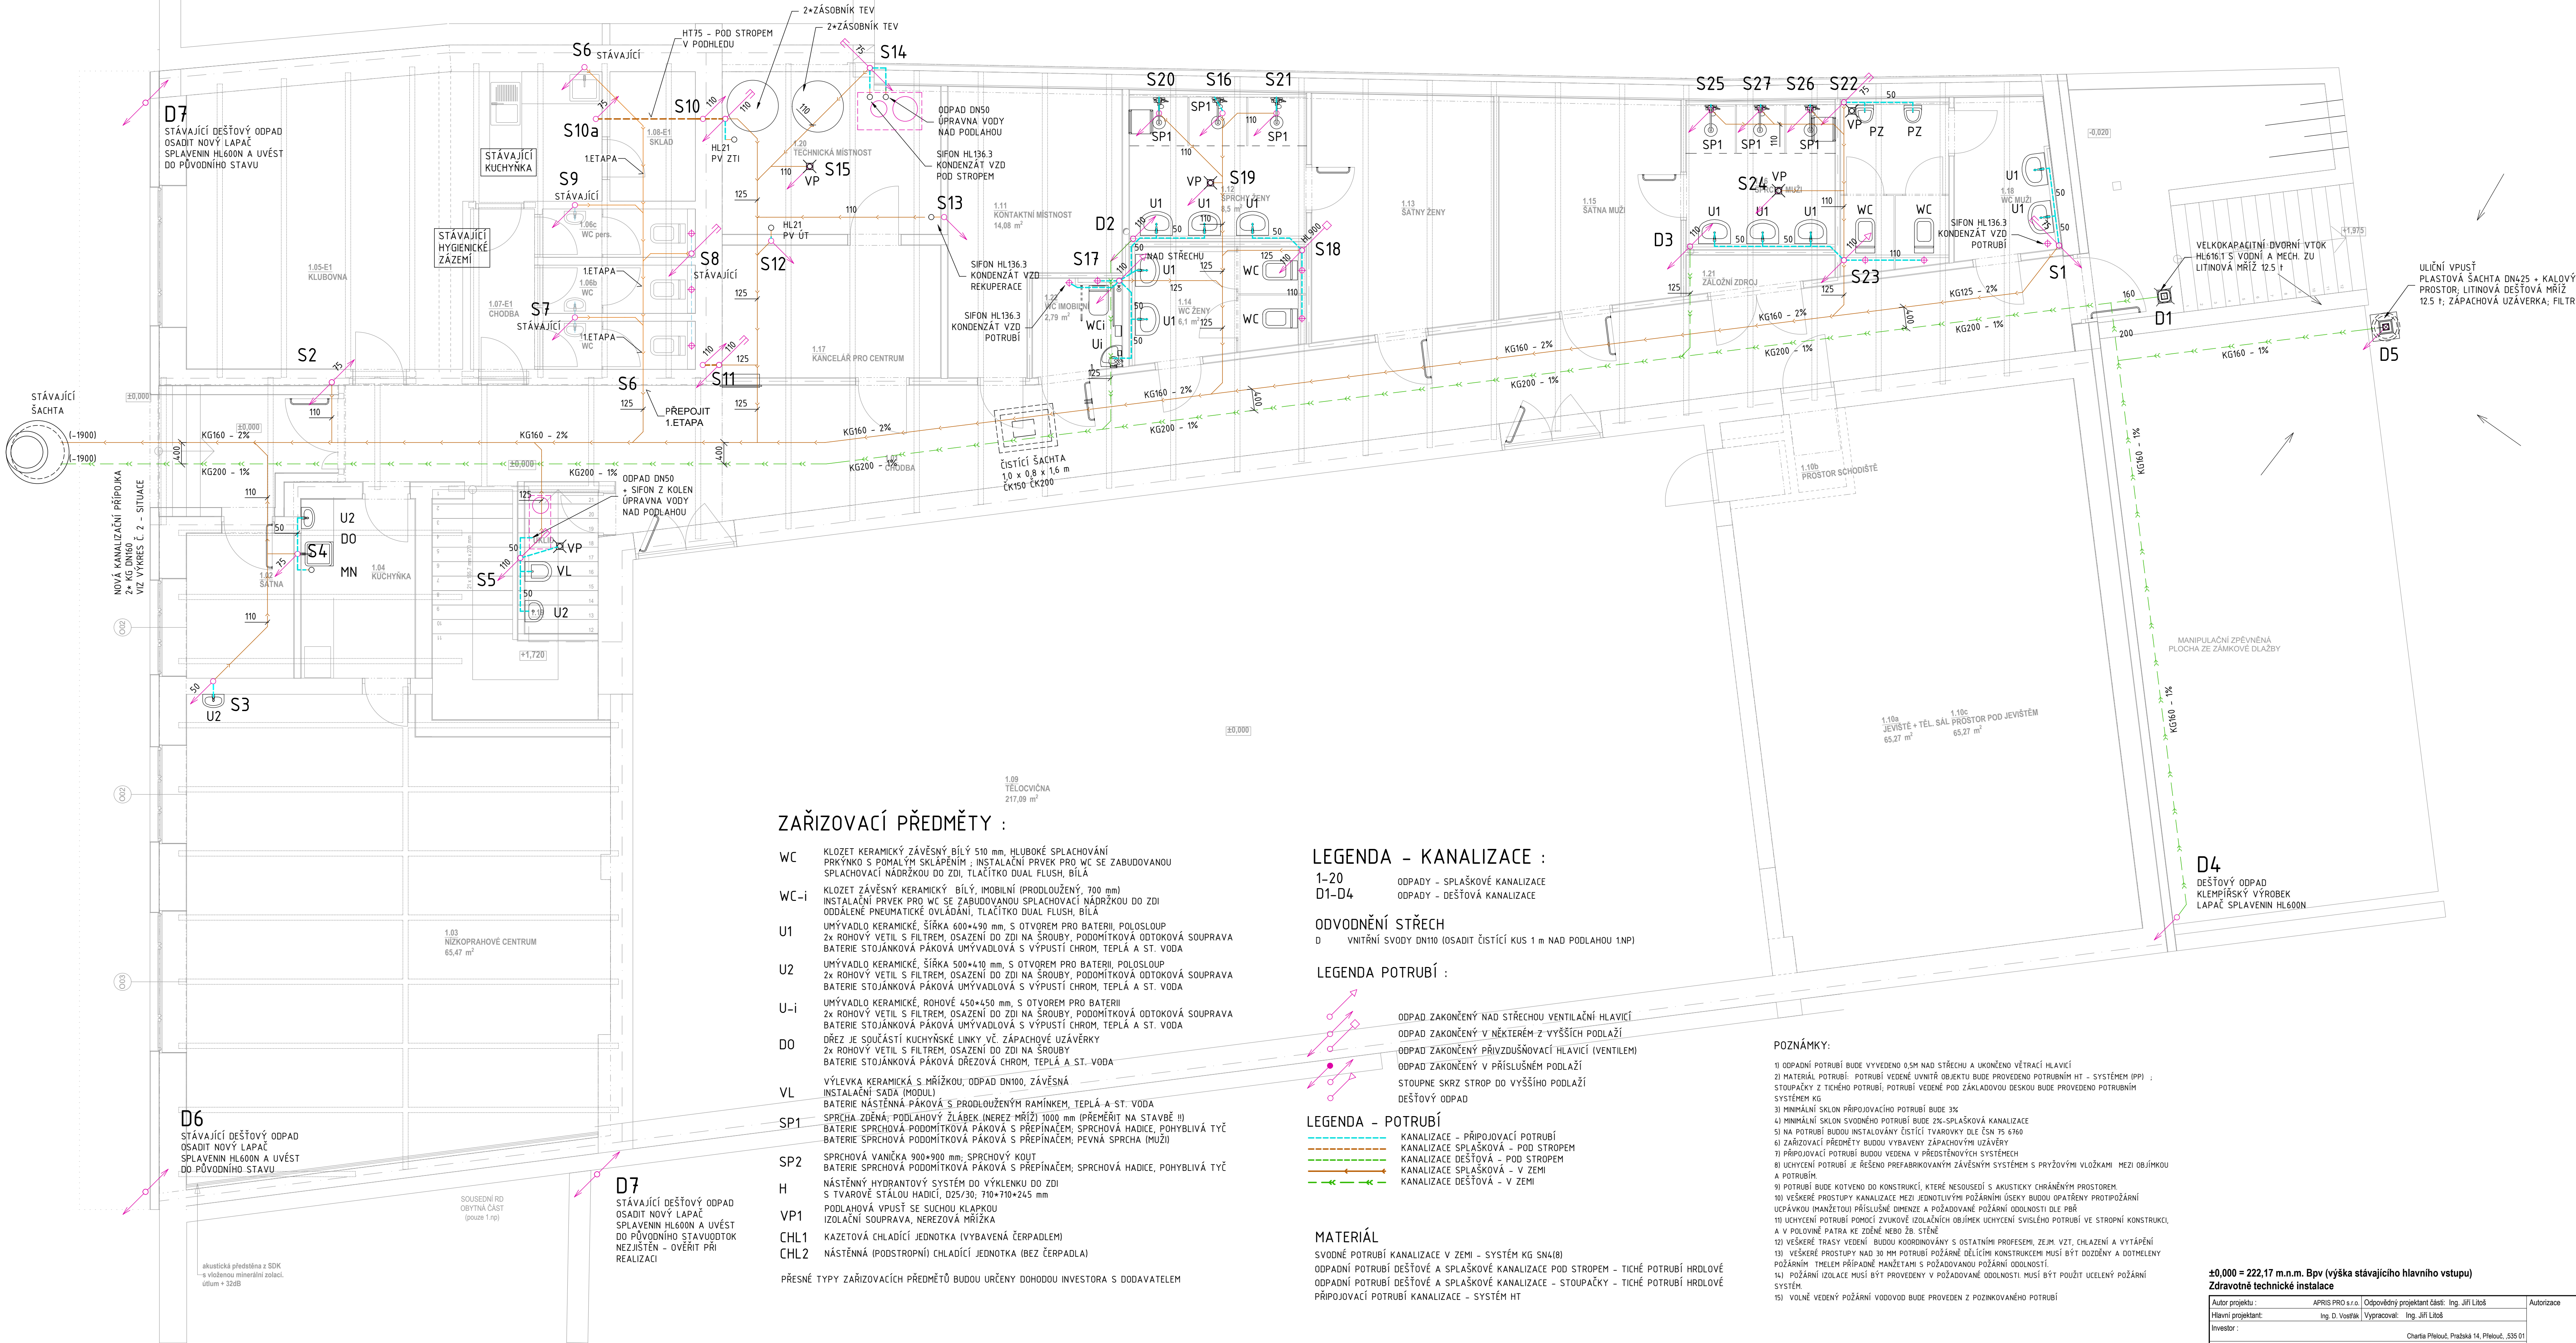

ZAŘIZOVACÍ PŘEDMĚTY :

- WC KLOZET KERAMICKÝ ZÁVĚSNÝ BÍLÝ 510 mm, HLUBOKÉ SPLACHOVÁNÍ PRKÝŇKO S POMALÝM SKLÁPĚNÍM ; INSTALAČNÍ PRVEK PRO WC SE ZABUDOVANOU SPLACHOVACÍ NÁDRŽKOU DO ZDI, TLAČÍTKO DUAL FLUSH, BÍLÁ
- WC-i KLOZET ZÁVĚSNÝ KERAMICKÝ BÍLÝ, IMOBILNÍ (PRODLOUŽENÝ, 700 mm) INSTALAČNÍ PRVEK PRO WC SE ZABUDOVANOU SPLACHOVACÍ NÁDRŽKOU DO ZDI ODDÁLENÉ PNEUMATICKÉ OVLÁDÁNÍ, TLAČÍTKO DUAL FLUSH, BÍLÁ
- U1 UMÝVADLO KERAMICKÉ, ŠÍŘKA 600+490 mm, S OTVOREM PRO BATERII, POLOSLOUP 2x ROHOVÝ VĚTIL S FILTREM, OSAZENÍ DO ZDI NA ŠROUBY, PODOMÍTKOVÁ ODTOKOVÁ SOUPRAVA BATERIE STOJÁNKOVÁ PÁKOVÁ UMÝVADLOVÁ S VÝPUSTÍ CHROM, TEPLÁ A ST. VODA
- U2 UMÝVADLO KERAMICKÉ, ŠÍŘKA 500+410 mm, S OTVOREM PRO BATERII, POLOSLOUP 2x ROHOVÝ VĚTIL S FILTREM, OSAZENÍ DO ZDI NA ŠROUBY, PODOMÍTKOVÁ ODTOKOVÁ SOUPRAVA BATERIE STOJÁNKOVÁ PÁKOVÁ UMÝVADLOVÁ S VÝPUSTÍ CHROM, TEPLÁ A ST. VODA
- U-i UMÝVADLO KERAMICKÉ, ROHOVÉ 450+450 mm, S OTVOREM PRO BATERII 2x ROHOVÝ VĚTIL S FILTREM, OSAZENÍ DO ZDI NA ŠROUBY, PODOMÍTKOVÁ ODTOKOVÁ SOUPRAVA BATERIE STOJÁNKOVÁ PÁKOVÁ UMÝVADLOVÁ S VÝPUSTÍ CHROM, TEPLÁ A ST. VODA
- DO DŘEZ JE SOUČÁSTÍ KUCHYŇSKÉ UNKY VČ. ZÁPACHOVÉ UZÁVĚRKY 2x ROHOVÝ VĚTIL S FILTREM, OSAZENÍ DO ZDI NA ŠROUBY BATERIE STOJÁNKOVÁ PÁKOVÁ DŘEZOVÁ CHROM, TEPLÁ A ST. VODA
- VL VÝLEVKA KERAMICKÁ S MŘÍŽKOU; ODPAD DN100, ZÁVĚSNÁ INSTALAČNÍ SADA (MODUL) BATERIE NÁSTĚNNÁ PÁKOVÁ S PRODLOUŽENÝM RAMÍNKEM, TEPLÁ A ST. VODA
- SP1 SPRCHA ZDĚNÁ; PODLAHOVÝ ŽLÁBEK (NEREZ MŘÍŽ) 1000 mm (PŘEMĚŘIT NA STAVBĚ !!) BATERIE SPRCHOVÁ PODOMÍTKOVÁ PÁKOVÁ S PŘEPÍNAČEM; SPRCHOVÁ HADICE, POHYBLIVÁ TYČ BATERIE SPRCHOVÁ PODOMÍTKOVÁ PÁKOVÁ S PŘEPÍNAČEM; PEVNÁ SPRCHA (MUŽI)
- SP2 SPRCHOVÁ VANÍČKA 900+900 mm; SPRCHOVÝ KOJUT BATERIE SPRCHOVÁ PODOMÍTKOVÁ PÁKOVÁ S PŘEPÍNAČEM; SPRCHOVÁ HADICE, POHYBLIVÁ TYČ
- H NÁSTĚNNÝ HYDRANTOVÝ SYSTÉM DO VÝKLENKU DO ZDI S TVAROVÉ STÁLOU HADICÍ, Ø25/30; 710+710+245 mm
- VP1 PODLAHOVÁ VPUŠT SE SUCHOU KLÁPKOU IZOLAČNÍ NÁSTĚNA, NEREZOVÁ MŘÍŽKA
- CHL1 KAZETOVÁ CHLADICÍ JEDNOTKA (VYBAVENÁ ČERPADLEM)
- CHL2 NÁSTĚNNÁ (PODSTROPNÍ) CHLADICÍ JEDNOTKA (BEZ ČERPADLA)

PŘESNÉ TYPY ZAŘIZOVACÍCH PŘEDMĚTŮ BUDOU URČENY DOHODOU INVESTORA S DODAVATELEM

LEGENDA - KANALIZACE :

- 1-20 ODPADY - SPLAŠKOVÉ KANALIZACE
- D1-D4 ODPADY - DEŠŤOVÁ KANALIZACE
- ODVODNĚNÍ STŘECH
- D VNITŘNÍ SVODY DN110 (OSADIT ČISTIČÍ KUS 1 m NAD PODLAHOU 1.NP)

LEGENDA POTRUBÍ :

- ODPAD ZAKONČENÝ NAD STŘECHOU VENTILAČNÍ HLAVICÍ
- ODPAD ZAKONČENÝ V NĚKTERÉM Z VYŠŠÍCH PODLAŽÍ
- ODPAD ZAKONČENÝ PŘÍVZDUŠNOVACÍ HLAVICÍ (VENTILEM)
- ODPAD ZAKONČENÝ V PŘÍSLUŠNÉM PODLAŽÍ
- STOUPNE SKRZ STROP DO VYŠŠÍHO PODLAŽÍ
- DEŠŤOVÝ ODPAD

LEGENDA - POTRUBÍ

- KANALIZACE - PŘÍPOJOVACÍ POTRUBÍ
- KANALIZACE SPLAŠKOVÁ - POD STROPEM
- KANALIZACE DEŠŤOVÁ - POD STROPEM
- KANALIZACE SPLAŠKOVÁ - V ZEMI
- KANALIZACE DEŠŤOVÁ - V ZEMI

MATERIÁL

- SVODNÉ POTRUBÍ KANALIZACE V ZEMI - SYSTÉM KG SN4(8)
- ODPADNÍ POTRUBÍ DEŠŤOVÉ A SPLAŠKOVÉ KANALIZACE POD STROPEM - TICHÉ POTRUBÍ HRDLOVÉ
- ODPADNÍ POTRUBÍ DEŠŤOVÉ A SPLAŠKOVÉ KANALIZACE - STOUPAČKY - TICHÉ POTRUBÍ HRDLOVÉ
- PŘÍPOJOVACÍ POTRUBÍ KANALIZACE - SYSTÉM HT

POZNÁMKY:

- 1) ODPADNÍ POTRUBÍ BUDE VYVEDENO 0,5M NAD STŘECHU A UKONČENO VĚTRACÍ HLAVICÍ
- 2) MATERIÁL POTRUBÍ: POTRUBÍ VEDENÉ VNITŘÍ OBJEKTU BUDE PROVEDENO POTRUBNÍM HT - SYSTÉMEM (PP) ; STOUPAČKY Z TICHÉHO POTRUBÍ; POTRUBÍ VEDENÉ POD ZÁKLADOVOU DESKOU BUDE PROVEDENO POTRUBNÍM SYSTÉMEM KG
- 3) MINIMÁLNÍ SKLON PŘÍPOJOVACÍHO POTRUBÍ BUDE 3‰
- 4) MINIMÁLNÍ SKLON SVODNÉHO POTRUBÍ BUDE 2‰ SPLAŠKOVÁ KANALIZACE
- 5) NA POTRUBÍ BUDOU INSTALOVÁNY ČISTIČÍ TVAROVKY DLE ČSN 75 6760
- 6) ZAŘIZOVACÍ PŘEDMĚTY BUDOU VYBAVENY ZÁPACHOVÝMI UZÁVĚRY
- 7) PŘÍPOJOVACÍ POTRUBÍ BUDOU VEDENA V PŘEDSTĚNOVÝCH SYSTÉMECH
- 8) UCHYČENÍ POTRUBÍ JE ŘEŠENO PREFABRIKOVANÝM ZÁVĚSNÝM SYSTÉMEM S PRÝŽOVÝMI VLOŽKAMI MEZI OBJÍMKOU A POTRUBÍM
- 9) POTRUBÍ BUDE KOTVENO DO KONSTRUKCÍ, KTERÉ NESOUDEJÍ S AKUSTICKY CHRÁNĚNÝM PROSTOREM
- 10) VEŠKERÉ PROSTUPY KANALIZACE MEZI JEDNOTLIVÝMI POŽÁRNÍMI ÚSEKY BUDOU OPATŘENY PROTIPOŽÁRNÍ UČPÁVKOU (MANŽETOU) PŘÍSLUŠNÉ DIMENZE A POŽADOVANÉ POŽÁRNÍ ODOLNOSTI DLE PBR
- 11) UCHYČENÍ POTRUBÍ POMOCÍ ZVUKOVÉ IZOLAČNÍCH OBJÍMEK UCHYČENÍ SVISLÉHO POTRUBÍ VE STROPNÍ KONSTRUKCI, A V POLOVNÉ PATRA KE ZDĚNÉ NEBO ŽB. STĚNĚ
- 12) VEŠKERÉ TRASY VEDENÍ BUDOU KOORDINOVÁNY S OSTATNÍMI PROFESEMI, ZEJM. VZT, CHLazení A VYTÁPĚNÍ
- 13) VEŠKERÉ PROSTUPY NAD 30 MM POTRUBÍ POŽÁRNĚ DĚLICÍMI KONSTRUKCEMI MUSÍ BÝT DOZDĚNY A DOTMELENY POŽÁRNÍM TMELEM PŘÍPADNĚ MANŽETAMI S POŽADOVANOU POŽÁRNÍ ODOLNOSTÍ
- 14) POŽÁRNÍ IZOLACE MUSÍ BÝT PROVEDENY V POŽADOVANÉ ODOLNOSTI MUSÍ BÝT POUŽIT UCELENÝ POŽÁRNÍ SYSTÉM
- 15) VOLNĚ VEDENÝ POŽÁRNÍ VODOVOD BUDE PROVEDEN Z POZNÁVANÉHO POTRUBÍ

±0,000 = 222,17 m.n.m. Bpv (výška stávajícího hlavního vstupu)
Zdravotně technické instalace

Autor projektu :	APRIS PRO s.r.o.	Odpovědný projektant čes.:	Ing. Jiří Litoš	Autorizace	Formát :	10xA4
Hlavní projektant :	Ing. D. Veselá	Vypracoval :	Ing. Jiří Litoš		Datum zahájení :	12/2024
Investor :	Charita Písečná, Pražská 14, Písečná, 535 01				Datum vydání :	02/2025
Městský úřad, Kraj, adresa stavby:	Mú Písečná, Pardubický, Písečná				Č.Z. :	66-126
parcels. k.ú. Písečná - č.p. 90 na st.37, 225, 185/1						
Akce : REKONSTRUKCE ZÁZEMÍ PRO SLUŽBY SOCIÁLNÍ PREVENCE CHARITY PÍSEČNÁ, NZDM JAKUB KLUB A SASRO PODPORA RODINY						od myšlenky po kótování
STAVĚBNÍ ÚPRAVY A PŘÍSTAVBA ORLOVNY						APRIS pro s.r.o.
DOKUMENTACE PRO PROVÁDĚNÍ STAVBY						Jiráskova 2839
						530 02 Pardubice
						00010305
Název výkresu :	Půdorys kanalizace - 1.NP	PARÉ:	Shupeň PD:	Mřítko:	Číslo výkresu :	1.4.1
						03