


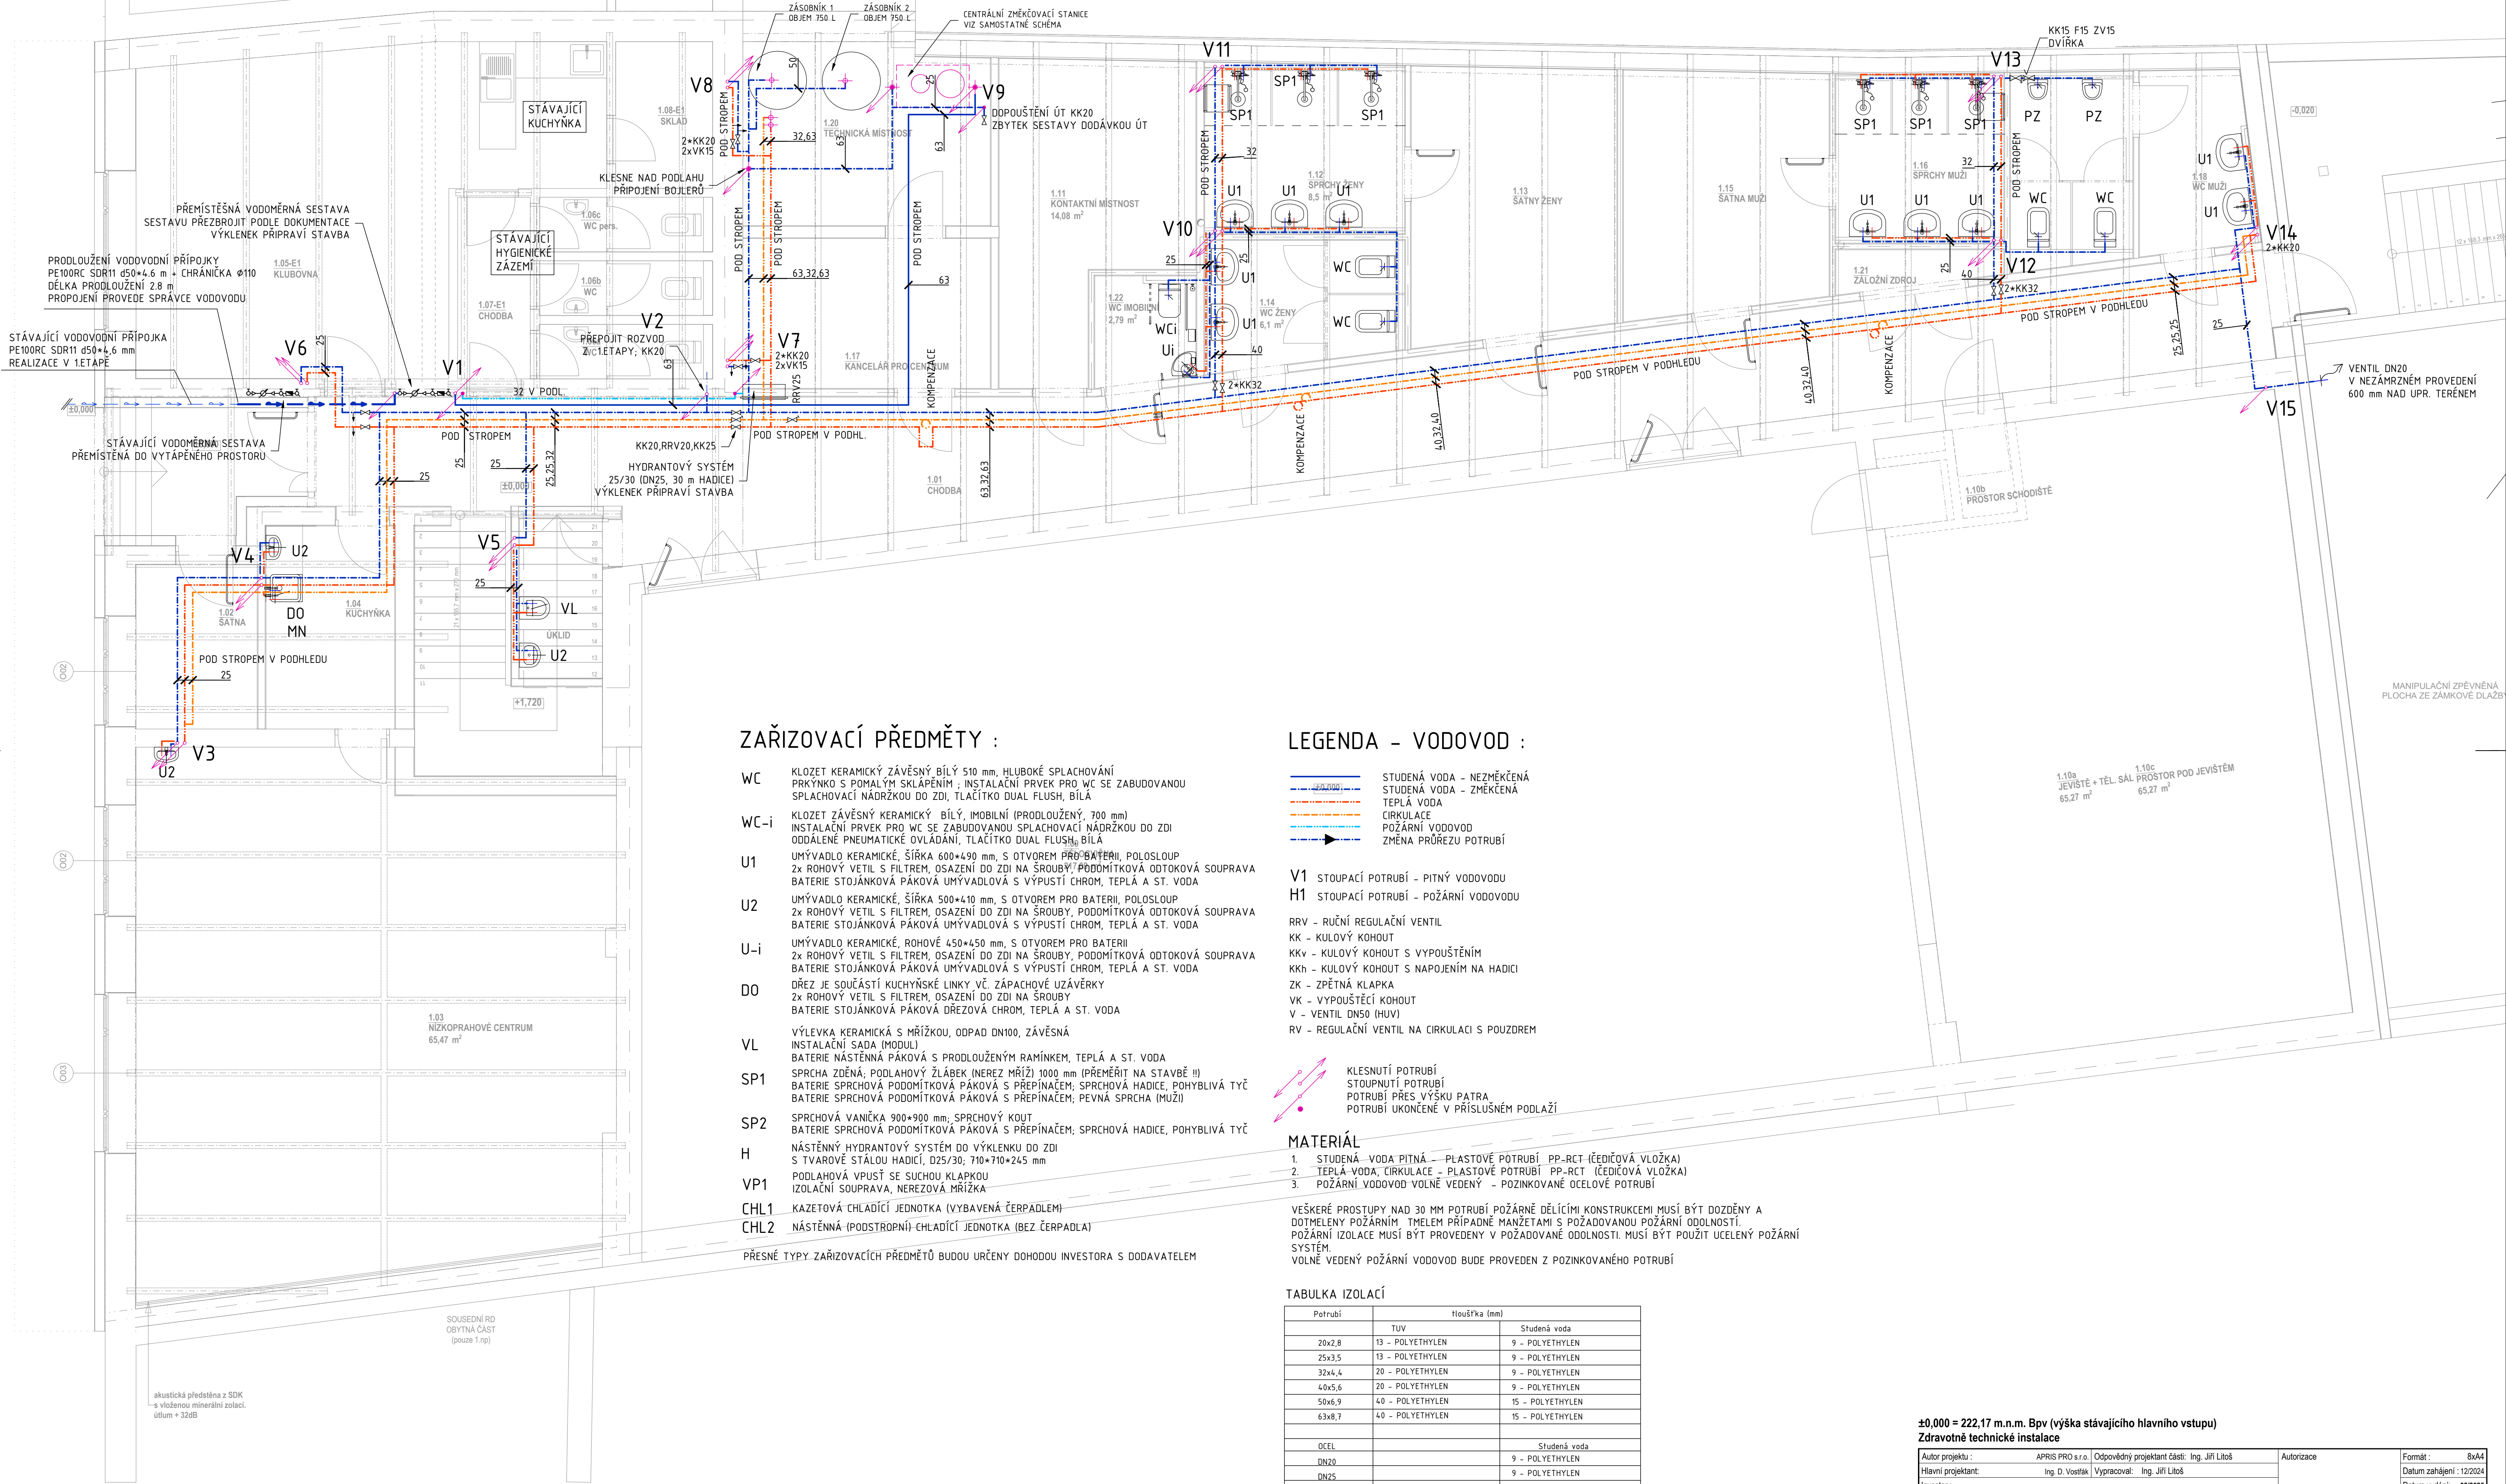

ZAŘIZOVACÍ PŘEDMĚTY :

- WC KLOZET KERAMICKÝ ZÁVĚSNÝ, BÍLÝ 510 mm, HLUBOKÉ SPLACHOVÁNÍ PRKÝNKO S POMALÝM SKLÁPĚNÍM ; INSTALAČNÍ PRVEK PRO WC SE ZABUDOVANOU SPLACHOVACÍ NÁDRŽKOU DO ZDI, TLAČÍTKO DUAL FLUSH, BÍLÁ
- WC-i KLOZET ZÁVĚSNÝ KERAMICKÝ BÍLÝ, IMOBILNÍ (PRODLOUŽENÝ, 700 mm) INSTALAČNÍ PRVEK PRO WC SE ZABUDOVANOU SPLACHOVACÍ NÁDRŽKOU DO ZDI, ODDÁLENÉ PNEUMATICKÉ OVLÁDÁNÍ, TLAČÍTKO DUAL FLUSH, BÍLÁ
- U1 UMÝVADLO KERAMICKÉ, ŠÍŘKA 600x490 mm, S OTVOREM PRO BATERII, POLOSLoup 2x ROHOVÝ VETIL S FILTREM, OSAZENÍ DO ZDI NA ŠROUBY, PODOMITKOVÁ ODTOKOVÁ SOUPRAVA BATERIE STOJÁNKOVÁ PÁKOVÁ UMÝVADLOVÁ S VÝPUSTÍ CHROM, TEPLÁ A ST. VODA
- U2 UMÝVADLO KERAMICKÉ, ŠÍŘKA 500x410 mm, S OTVOREM PRO BATERII, POLOSLoup 2x ROHOVÝ VETIL S FILTREM, OSAZENÍ DO ZDI NA ŠROUBY, PODOMITKOVÁ ODTOKOVÁ SOUPRAVA BATERIE STOJÁNKOVÁ PÁKOVÁ UMÝVADLOVÁ S VÝPUSTÍ CHROM, TEPLÁ A ST. VODA
- U-i UMÝVADLO KERAMICKÉ, ROHOVÉ 450x450 mm, S OTVOREM PRO BATERII 2x ROHOVÝ VETIL S FILTREM, OSAZENÍ DO ZDI NA ŠROUBY, PODOMITKOVÁ ODTOKOVÁ SOUPRAVA BATERIE STOJÁNKOVÁ PÁKOVÁ UMÝVADLOVÁ S VÝPUSTÍ CHROM, TEPLÁ A ST. VODA
- DO DŘEZ JE SOUČÁSTÍ KUCHYNSKÉ LINKY VĚ. ZÁPACHOVÉ UZÁVĚRKY 2x ROHOVÝ VETIL S FILTREM, OSAZENÍ DO ZDI NA ŠROUBY BATERIE STOJÁNKOVÁ PÁKOVÁ DŘEZOVÁ CHROM, TEPLÁ A ST. VODA
- VL VÝLEVKKA KERAMICKÁ S MŘÍŽKOU, ODPAD DN100, ZÁVĚSNÁ INSTALAČNÍ SADA (MODUL) BATERIE NÁSTĚNNÁ PÁKOVÁ S PRODLOUŽENÝM RAMÍNKEM, TEPLÁ A ST. VODA
- SP1 SPRCHA ZDĚNÁ, PODLAHOVÝ ŽLÁBEK (NEREZ MŘÍŽ) 1000 mm (PŘEMĚŘIT NA STAVBĚ !!) BATERIE SPRCHOVÁ PODOMITKOVÁ PÁKOVÁ S PŘEPÍNAČEM; SPRCHOVÁ HADICE, POHYBLIVÁ TYČ BATERIE SPRCHOVÁ PODOMITKOVÁ PÁKOVÁ S PŘEPÍNAČEM; PEVNÁ SPRCHA (MUŽI)
- SP2 SPRCHOVÁ VANIČKA 900x900 mm; SPRCHOVÝ KOUT BATERIE SPRCHOVÁ PODOMITKOVÁ PÁKOVÁ S PŘEPÍNAČEM; SPRCHOVÁ HADICE, POHYBLIVÁ TYČ
- H NÁSTĚNNÝ HYDRANTOVÝ SYSTÉM DO VÝKLENKU DO ZDI S TVAROVÉ STÁLOU HADICÍ, D25/30; 710x710x245 mm
- VP1 PODLAHOVÁ VPUSŤ SE SUCHOU Klapkou IZOLAČNÍ SOUPRAVA, NEREZOVÁ MŘÍŽKA
- CHL1 KAZETOVÁ CHLADIČÍ JEDNOTKA (VYBAVENÁ ČERPADLEM)
- CHL2 NÁSTĚNNÁ (PODSTROPNÍ) CHLADIČÍ JEDNOTKA (BEZ ČERPADLA)

PŘESNÉ TYPY ZAŘIZOVACÍCH PŘEDMĚTŮ BUDOU URČENY DOHODOU INVESTORA S DODAVATELEM

LEGENDA - VODOVOD :

- STUDENÁ VODA - NEZMĚKČENÁ
- STUDENÁ VODA - ZMĚKČENÁ
- TEPLÁ VODA
- CIRKULACE
- POŽÁRNÍ VODOVOD
- ZMĚNA PRŮŘEZU POTRUBÍ

- V1 STOUPACÍ POTRUBÍ - PITNÝ VODOVODU
- H1 STOUPACÍ POTRUBÍ - POŽÁRNÍ VODOVODU

- RRV - RUČNÍ REGULAČNÍ VENTIL
- KK - KULOVÝ KOHOUT
- KKv - KULOVÝ KOHOUT S VYPOUŠTĚNÍM
- KKh - KULOVÝ KOHOUT S NAPOJENÍM NA HADICI
- ZK - ZPĚTNÁ Klapka
- VK - VYPOUŠTĚCÍ KOHOUT
- V - VENTIL DN50 (HUV)
- RV - REGULAČNÍ VENTIL NA CIRKULACI S POUZDREM

- KLESNUTÍ POTRUBÍ
- STOUPNUTÍ POTRUBÍ
- POTRUBÍ PŘES VÝŠKU PATRA
- POTRUBÍ UKONČENÉ V PŘÍSLUŠNÉM PODLAŽÍ

MATERIÁL

- STUDENÁ VODA-PITNÁ - PLASTOVÉ POTRUBÍ PP-RCT (ČEDIČOVÁ VLOŽKA)
- TEPLÁ VODA, CIRKULACE - PLASTOVÉ POTRUBÍ PP-RCT (ČEDIČOVÁ VLOŽKA)
- POŽÁRNÍ VODOVOD VOLNĚ VEDENÝ - POZINKOVANÉ OCELOVÉ POTRUBÍ

VEŠKERÉ PROSTUPY NAD 30 MM POTRUBÍ POŽÁRNĚ DĚLÍČIMI KONSTRUKCEMI MUSÍ BÝT DOZDĚNY A DOTMELENY POŽÁRNÍM TMELEM PŘÍPADNĚ MANŽETAMI S POŽADOVANOU POŽÁRNÍ ODOLNOSTÍ. POŽÁRNÍ IZOLACE MUSÍ BÝT PROVEDENY V POŽADOVANÉ ODOLNOSTI. MUSÍ BÝT POUŽIT UCLENÝ POŽÁRNÍ SYSTÉM. VOLNĚ VEDENÝ POŽÁRNÍ VODOVOD BUDE PROVEDEN Z POZINKOVANÉHO POTRUBÍ

TABULKA IZOLACÍ

Potrubi	Hloušťka (mm)	
	TUV	Studená voda
20x2,8	13 - POLYETHYLEN	9 - POLYETHYLEN
25x3,5	13 - POLYETHYLEN	9 - POLYETHYLEN
32x4,4	20 - POLYETHYLEN	9 - POLYETHYLEN
40x5,6	20 - POLYETHYLEN	9 - POLYETHYLEN
50x6,9	40 - POLYETHYLEN	15 - POLYETHYLEN
63x8,7	40 - POLYETHYLEN	15 - POLYETHYLEN
	OCEL	Studená voda
DN20	9 - POLYETHYLEN	9 - POLYETHYLEN
DN25	9 - POLYETHYLEN	9 - POLYETHYLEN
DN32	20 - KAUČUK	20 - KAUČUK
DN40	20 - KAUČUK	20 - KAUČUK
DN50	20 - KAUČUK	20 - KAUČUK

±0,000 = 222,17 m.n.m. BpV (výška stávajícího hlavního vstupu)
Zdravotné technické instalace

Autor projektu : APRIS PRO s.r.o. Odpovědný projektant části: Ing. Jiří Litoš		Autorizace	Formát : 8x4
Hlavní projektant: Ing. D. Voštek Vypracoval: Ing. Jiří Litoš			Datum zahájení : 12/2024
Investor : Charlie Píleouč, Praha 14, Píleouč, 535 01		Městský úřad, Kraj, adresa stavby: parcel: k.ú. Píleouč - č. p. 90 na st.37, 225, 1851/1	Datum vydání: 02/2025
Městský úřad, Kraj, adresa stavby: parcel: k.ú. Píleouč - č. p. 90 na st.37, 225, 1851/1			Č. Z. : 66-126
Akce : REKONSTRUKCE ZÁZEMÍ PRO SLUŽBY SOCIÁLNÍ PREVENCE CHARITY PŘELOUČ, NZDM JAKUB KLUB A SASRD PODPORA RODINY STAVEBNÍ ÚPRAVY A PŘÍSTAVBA ORLOVINY DOKUMENTACE PRO PROVÁDĚNÍ STAVBY		PARÉ: Stupeň PD: Měřítko :	od myšlenky po kolaudaci APRIS pro s.r.o. Jiráskova 2839 530 02 Pardubice IČ:09110305
Název výkresu : Půdorys vodovodu - 1.NP		DPS	Číslo výkresu : 1.4.1
			1:50