


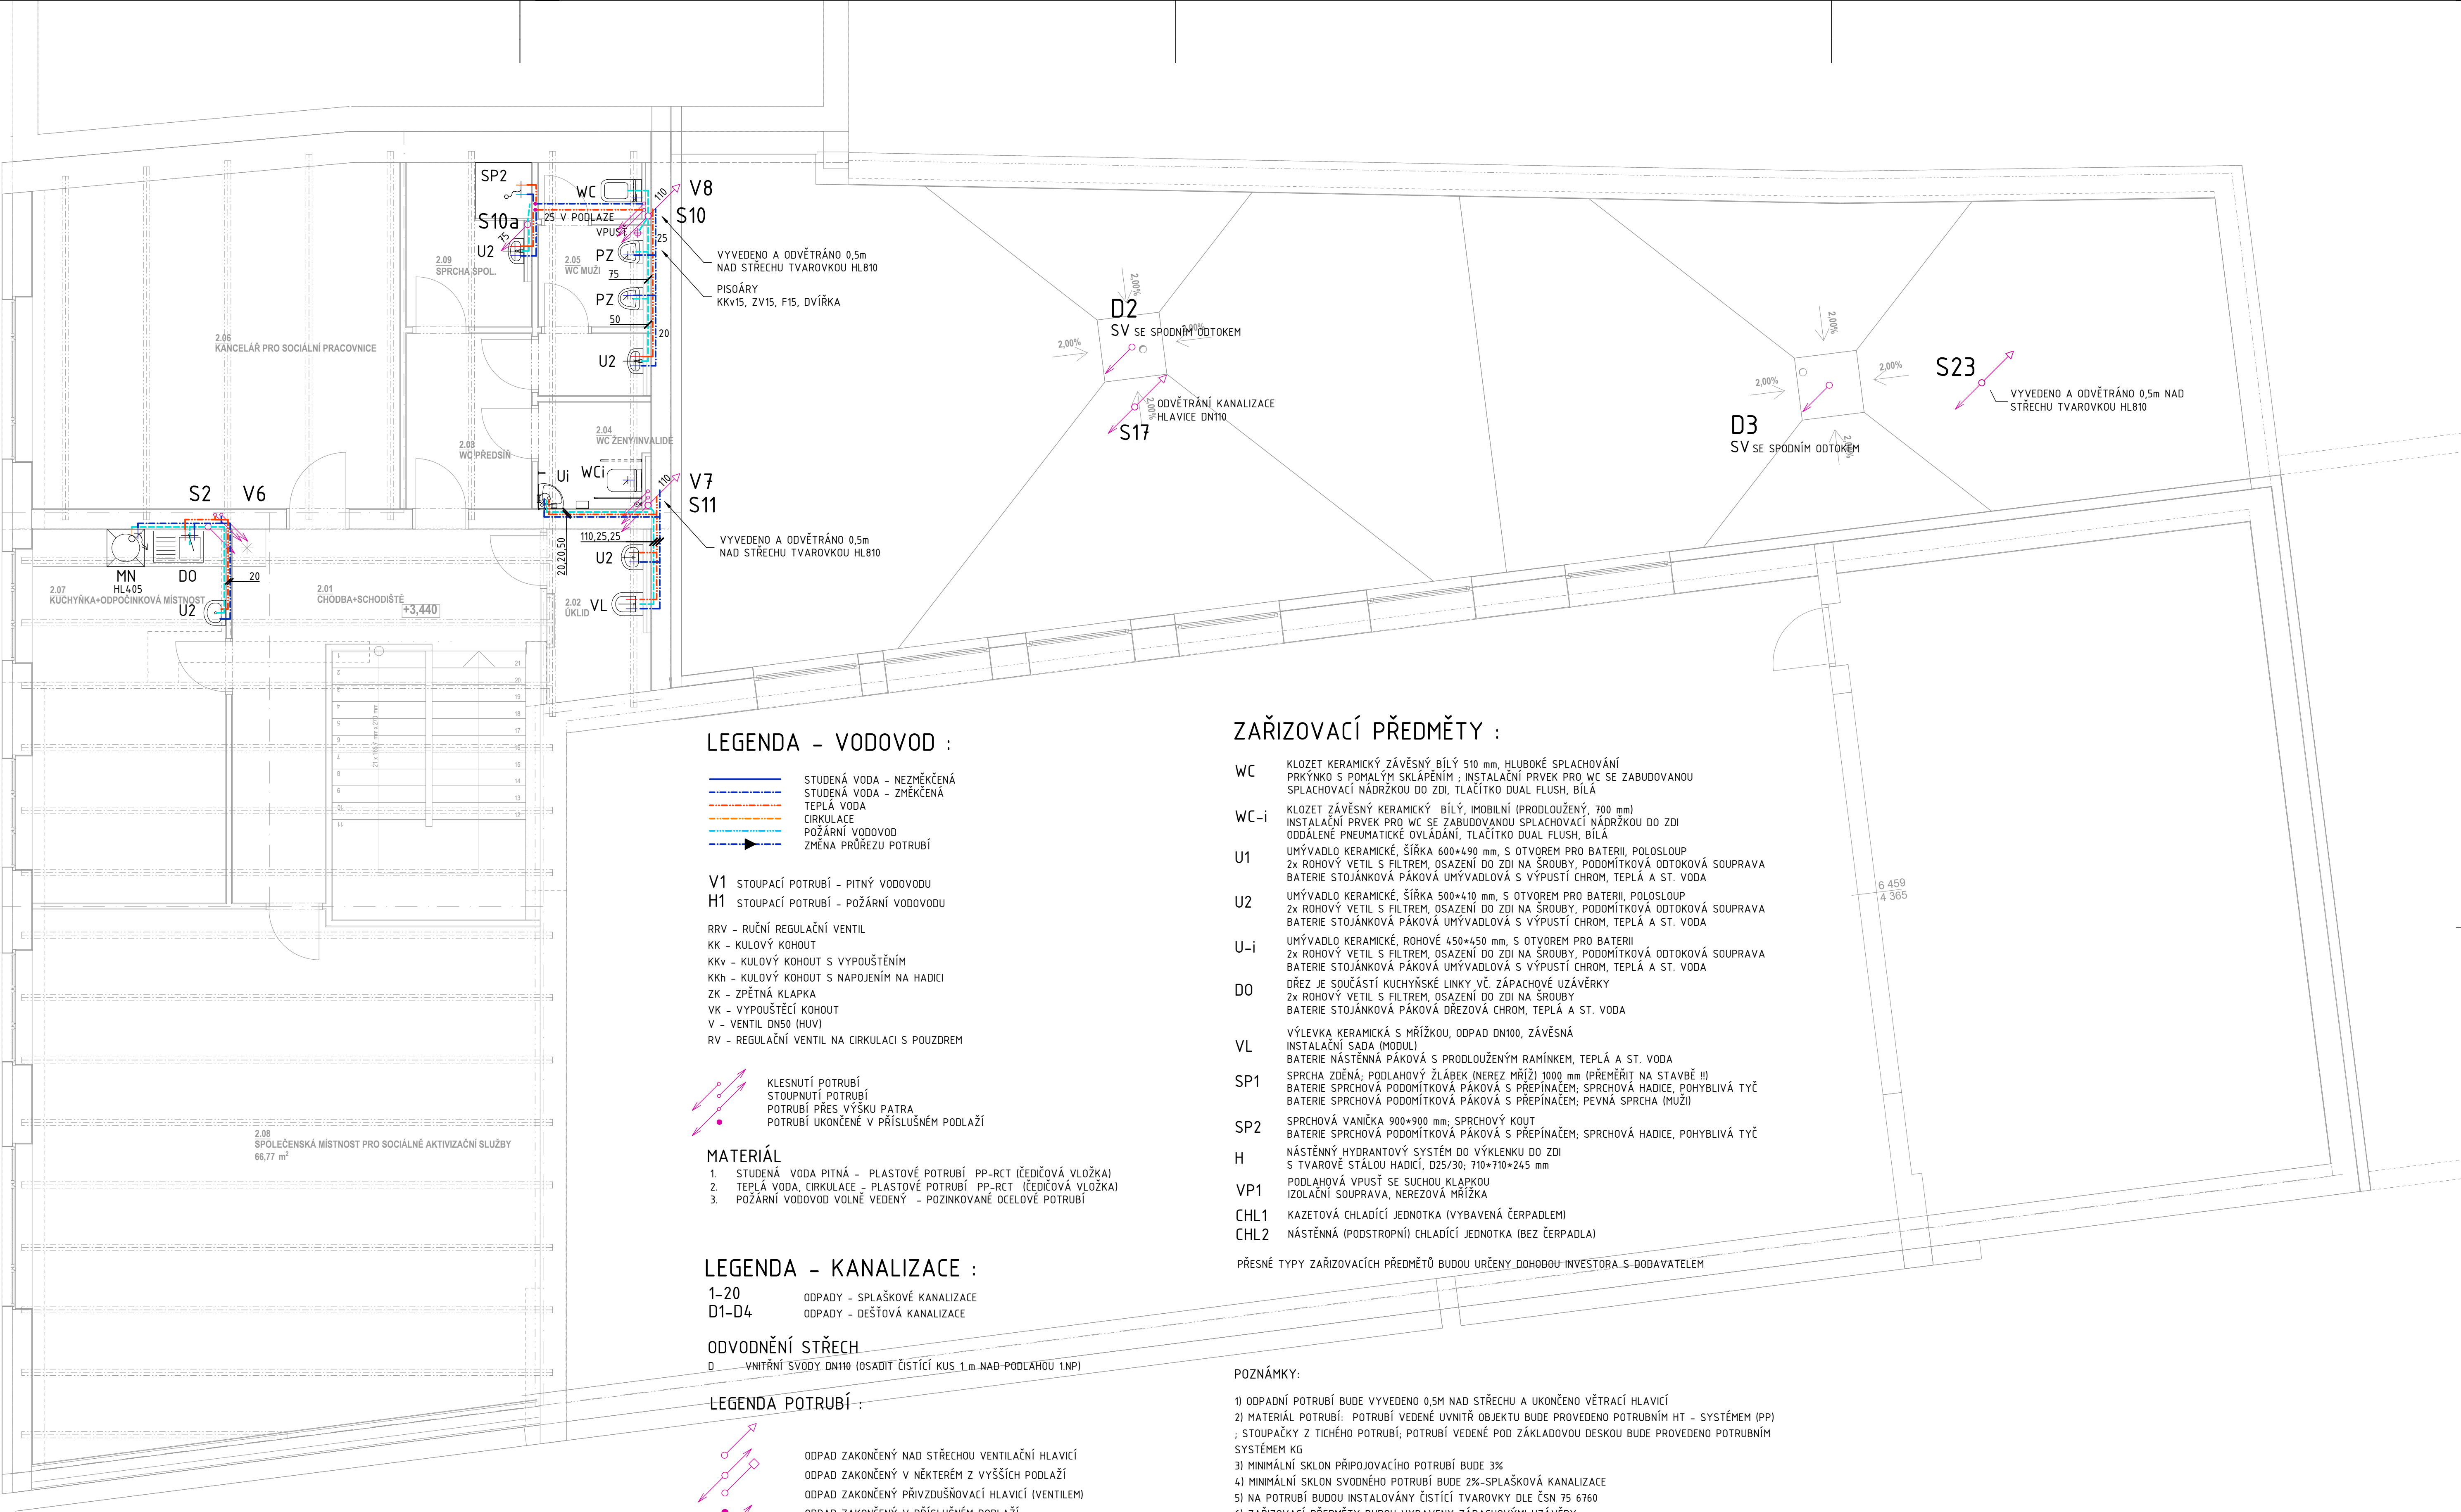

LEGENDA - VODOVOD :

- STUDENÁ VODA - NEZMĚKČENÁ
- STUDENÁ VODA - ZMĚKČENÁ
- TEPLÁ VODA
- CIRKULACE
- POŽÁRNÍ VODOVOD
- ZMĚNA PRŮŘEZU POTRUBÍ

- V1 STOUPACÍ POTRUBÍ - PITNÝ VODOVODU
- H1 STOUPACÍ POTRUBÍ - POŽÁRNÍ VODOVODU
- RRV - RUČNÍ REGULAČNÍ VENTIL
- KK - KULOVÝ KOHOUT
- KKv - KULOVÝ KOHOUT S VYPOUŠTĚNÍM
- KKh - KULOVÝ KOHOUT S NAPOJENÍM NA HADICI
- ZK - ZPĚTNÁ Klapka
- VK - VYPOUŠTĚČÍ KOHOUT
- V - VENTIL DN50 (HUV)
- RV - REGULAČNÍ VENTIL NA CIRKULACI S POUZDREM

- KLESNUTÍ POTRUBÍ
- STOUPNUTÍ POTRUBÍ
- POTRUBÍ PŘES VÝŠKU PATRA
- POTRUBÍ UKONČENÉ V PŘÍSLUŠNÉM PODLAŽÍ

MATERIÁL

- STUDENÁ VODA PITNÁ - PLASTOVÉ POTRUBÍ PP-RCT (ČEDIČOVÁ VLOŽKA)
- TEPLÁ VODA, CIRKULACE - PLASTOVÉ POTRUBÍ PP-RCT (ČEDIČOVÁ VLOŽKA)
- POŽÁRNÍ VODOVOD VOLNĚ VEDENÝ - POZINKOVANÉ OCELOVÉ POTRUBÍ

LEGENDA - KANALIZACE :

- 1-20 ODPADY - SPLAŠKOVÉ KANALIZACE
- D1-D4 ODPADY - DEŠŤOVÁ KANALIZACE

ODVODNĚNÍ STŘECH

- D VNITŘNÍ SVODY DN100 (OSADIT ČISTIČÍ KUS 1 m NAD PODLAHOU 1NP)

LEGENDA POTRUBÍ :

- ODPAD ZAKONČENÝ NAD STŘECHOU VENTILAČNÍ HLAVICÍ
- ODPAD ZAKONČENÝ V NĚKTERÉM Z VYŠŠÍCH PODLAŽÍ
- ODPAD ZAKONČENÝ PŘÍVZDUŠNOVACÍ HLAVICÍ (VENTILEM)
- ODPAD ZAKONČENÝ V PŘÍSLUŠNÉM PODLAŽÍ
- STOUPNE SKRZ STROP DO VYŠŠÍHO PODLAŽÍ
- DEŠŤOVÝ ODPAD

LEGENDA - POTRUBÍ

- KANALIZACE - PŘIPOJOVACÍ POTRUBÍ
- KANALIZACE SPLAŠKOVÁ - POD STROPEM
- KANALIZACE DEŠŤOVÁ - POD STROPEM
- KANALIZACE SPLAŠKOVÁ - V ZEMI
- KANALIZACE DEŠŤOVÁ - V ZEMI

MATERIÁL

- SVODNÉ POTRUBÍ KANALIZACE V ZEMI - SYSTÉM KG SN4(8)
- ODPADNÍ POTRUBÍ DEŠŤOVÉ A SPLAŠKOVÉ KANALIZACE POD STROPEM - TICHÉ POTRUBÍ HRDLOVÉ
- ODPADNÍ POTRUBÍ DEŠŤOVÉ A SPLAŠKOVÉ KANALIZACE - STOUPAČKY - TICHÉ POTRUBÍ HRDLOVÉ
- PŘIPOJOVACÍ POTRUBÍ KANALIZACE - SYSTÉM HT

ZAŘIZOVACÍ PŘEDMĚTY :

- WC KLOZET KERAMICKÝ ZÁVĚSNÝ BÍLÝ 510 mm, HLUBOKÉ SPLACHOVÁNÍ PRKÝNKO S POMALÝM SKLÁPĚNÍM ; INSTALAČNÍ PRVEK PRO WC SE ZABUDOVANOU SPLACHOVACÍ NÁDRŽKOU DO ZDI, TLAČÍTKO DUAL FLUSH, BÍLÁ
- WC-i KLOZET ZÁVĚSNÝ KERAMICKÝ BÍLÝ, IMOBILNÍ (PRODLOUŽENÝ, 700 mm) INSTALAČNÍ PRVEK PRO WC SE ZABUDOVANOU SPLACHOVACÍ NÁDRŽKOU DO ZDI ODDALENÉ PNEUMATICKÉ OVLÁDÁNÍ, TLAČÍTKO DUAL FLUSH, BÍLÁ
- U1 UMÝVADLO KERAMICKÉ, ŠÍŘKA 600*490 mm, S OTVOREM PRO BATERII, POLOSLoup 2x ROHOVÝ VETIL S FILTREM, OSAZENÍ DO ZDI NA ŠROUBY, PODOMÍTKOVÁ ODTOKOVÁ SOUPRAVA BATERIE STOJÁNKOVÁ PÁKOVÁ UMÝVADLOVÁ S VÝPUSTÍ CHROM, TEPLÁ A ST. VODA
- U2 UMÝVADLO KERAMICKÉ, ŠÍŘKA 500*410 mm, S OTVOREM PRO BATERII, POLOSLoup 2x ROHOVÝ VETIL S FILTREM, OSAZENÍ DO ZDI NA ŠROUBY, PODOMÍTKOVÁ ODTOKOVÁ SOUPRAVA BATERIE STOJÁNKOVÁ PÁKOVÁ UMÝVADLOVÁ S VÝPUSTÍ CHROM, TEPLÁ A ST. VODA
- U-i UMÝVADLO KERAMICKÉ, ROHOVÉ 450*450 mm, S OTVOREM PRO BATERII 2x ROHOVÝ VETIL S FILTREM, OSAZENÍ DO ZDI NA ŠROUBY, PODOMÍTKOVÁ ODTOKOVÁ SOUPRAVA BATERIE STOJÁNKOVÁ PÁKOVÁ UMÝVADLOVÁ S VÝPUSTÍ CHROM, TEPLÁ A ST. VODA
- DO DŘEZ JE SOUČÁSTÍ KUCHYŇSKÉ LINKY VĚ. ZÁPACHOVÉ UZÁVĚRKY 2x ROHOVÝ VETIL S FILTREM, OSAZENÍ DO ZDI NA ŠROUBY BATERIE STOJÁNKOVÁ PÁKOVÁ DŘEZOVÁ CHROM, TEPLÁ A ST. VODA
- VL VÝLEVKY KERAMICKÁ S MŘÍŽKOU, ODPAD DN100, ZÁVĚSNÁ INSTALAČNÍ SADA (MODUL) BATERIE NÁSTĚNNÁ PÁKOVÁ S PRODLOUŽENÝM RAMÍNKEM, TEPLÁ A ST. VODA
- SP1 SPRCHA ZDĚNÁ; PODLAHOVÝ ŽLÁBEK (NEREZ MŘÍŽ) 1000 mm (PŘEMĚŘIT NA STAVBĚ !!!) BATERIE SPRCHOVÁ PODOMÍTKOVÁ PÁKOVÁ S PŘEPÍNAČEM; SPRCHOVÁ HADICE, POHYBLIVÁ TYČ BATERIE SPRCHOVÁ PODOMÍTKOVÁ PÁKOVÁ S PŘEPÍNAČEM; PEVNÁ SPRCHA (MUŽI)
- SP2 SPRCHOVÁ VANÍČKA 900*900 mm; SPRCHOVÝ KOUT BATERIE SPRCHOVÁ PODOMÍTKOVÁ PÁKOVÁ S PŘEPÍNAČEM; SPRCHOVÁ HADICE, POHYBLIVÁ TYČ
- H NÁSTĚNNÝ HYDRANTOVÝ SYSTÉM DO VÝKLENKU DO ZDI S TVAROVÉ STÁLÓU HADICÍ, D25/30, 710*710*245 mm
- VP1 PODLAHOVÁ VPUSŤ SE SUCHOU Klapkou IZOLAČNÍ SOUPRAVA, NEREZOVÁ MŘÍŽKA
- CHL1 KAZETOVÁ CHLADÍČÍ JEDNOTKA (VYBAVENÁ ČERPADLEM)
- CHL2 NÁSTĚNNÁ (PODSTROPNÍ) CHLADÍČÍ JEDNOTKA (BEZ ČERPADLA)

PŘESNÉ TYPY ZAŘIZOVACÍCH PŘEDMĚTŮ BUDOU URČENY DOHODOU INVESTORA S DODAVATELEM

POZNÁMKY:

- ODPADNÍ POTRUBÍ BUDE VYVEDENO 0,5m NAD STŘECHU A UKONČENO VĚTRACÍ HLAVICÍ
- MATERIÁL POTRUBÍ: POTRUBÍ VEDENÉ UVNITŘ OBJEKTU BUDE PROVEDENO POTRUBNÍM HT - SYSTÉMEM (PP) ; STOUPAČKY Z TICHÉHO POTRUBÍ; POTRUBÍ VEDENÉ POD ZÁKLADOVOU DESKOU BUDE PROVEDENO POTRUBNÍM SYSTÉMEM KG
- MINIMÁLNÍ SKLON PŘIPOJOVACÍHO POTRUBÍ BUDE 3‰
- MINIMÁLNÍ SKLON SVODNÉHO POTRUBÍ BUDE 2‰-SPLAŠKOVÁ KANALIZACE
- NA POTRUBÍ BUDOU INSTALOVÁNY ČISTIČÍ TVAROVKY DLE ČSN 75 6760
- ZAŘIZOVACÍ PŘEDMĚTY BUDOU VYBAVENY ZÁPACHOVÝMI UZÁVĚRY
- PŘIPOJOVACÍ POTRUBÍ BUDOU VEDENA V PŘEDSTĚNOVÝCH SYSTÉMECH
- UCHYČENÍ POTRUBÍ JE ŘEŠENO PREFABRIKOVANÝM ZÁVĚSNÝM SYSTÉMEM S PRYŽOVÝMI VLOŽKAMI MEZI OBJÍMKOU A POTRUBÍM.
- POTRUBÍ BUDE KOTVENO DO KONSTRUKCÍ, KTERÉ NESOUSEDÍ S AKUSTICKY CHRÁNĚNÝM PROSTOREM.
- VEŠKERÉ PROSTUPY KANALIZACE MEZI JEDNOTLIVÝMI POŽÁRNÍMI ÚSEKY BUDOU OPATŘENY PROTIPOŽÁRNÍ UCPÁVKOU (MANŽETOU) PŘÍSLUŠNÉ DIMENZE A POŽADOVANÉ POŽÁRNÍ ODOLNOSTI DLE PBŘ
- UCHYČENÍ POTRUBÍ POMOCÍ ZVUKOVĚ IZOLAČNÍCH OBJÍMEK UCHYČENÍ SVISLÉHO POTRUBÍ VE STROPNÍ KONSTRUKCI, A V POLOVINĚ PATRA KE ZDĚNÉ NEBO ŽB. STĚNĚ
- VEŠKERÉ TRASY VEDENÍ BUDOU KOORDINOVÁNY S OSTATNÍMI PROFESEMI, ZEJM. VZT, CHLAZENÍ A VYTÁPĚNÍ
- VEŠKERÉ PROSTUPY NAD 30 MM POTRUBÍ POŽÁRNĚ DĚLÍČÍMI KONSTRUKCEMI MUSÍ BÝT DOZDĚNY A DOTMELENY POŽÁRNÍM TMELEM PŘÍPADNĚ MANŽETAMI S POŽADOVANOU POŽÁRNÍ ODOLNOSTÍ.
- POŽÁRNÍ IZOLACE MUSÍ BÝT PROVEDENY V POŽADOVANÉ ODOLNOSTI. MUSÍ BÝT POUŽIT UCELENÝ POŽÁRNÍ SYSTÉM.
- VOLNĚ VEDENÝ POŽÁRNÍ VODOVOD BUDE PROVEDEN Z POZINKOVANÉHO POTRUBÍ

±0,000 = 222,17 m.n.m. Bpvn (výška stávajícího hlavního vstupu)
Zdravotně technické instalace

Autor projektu :	APRIS PRO s.r.o.	Odpovědný projektant části :	Ing. Jiří Litoš	Autorizace	Formát :	8x4
Hlavní projektant :	Ing. D. Voštek	Vypracoval :	Ing. Jiří Litoš		Datum zahájení :	12/2024
Investor :					Datum vydání :	02/2025
Městský úřad, Kraj, adresa stavby :	Charleš Píleč, Praha 14, Píleč, 535 01				Č. Z. :	66-126
parcels : k.ú. Píleč - č. p. 90 na st. 37, 225, 1851/1	Mú Píleč, Pardubický, Píleč					
Akce : REKONSTRUKCE ZÁZEMÍ PRO SLUŽBY SOCIÁLNÍ PREVENCE CHARITY PÍLEČ, NZDM JAKUB KLUB A SASRO PODPORA RODINY STAVEBNÍ ÚPRAVY A PŘÍSTAVBA ORLOVNÍ DOKUMENTACE PRO PROVEDENÍ STAVBY						od myšlenky po kolaudaci APRIS pro s.r.o. Jiráskova 2839 530 02 Pardubice IČ:09110305
Název výkresu :	Púdorys kanalizace a vodovodu - 2.NP	PARÉ :	Stupeň PD :	Měřítko :	Číslo výkresu :	1.4.1 05
	DPS			1:50		