


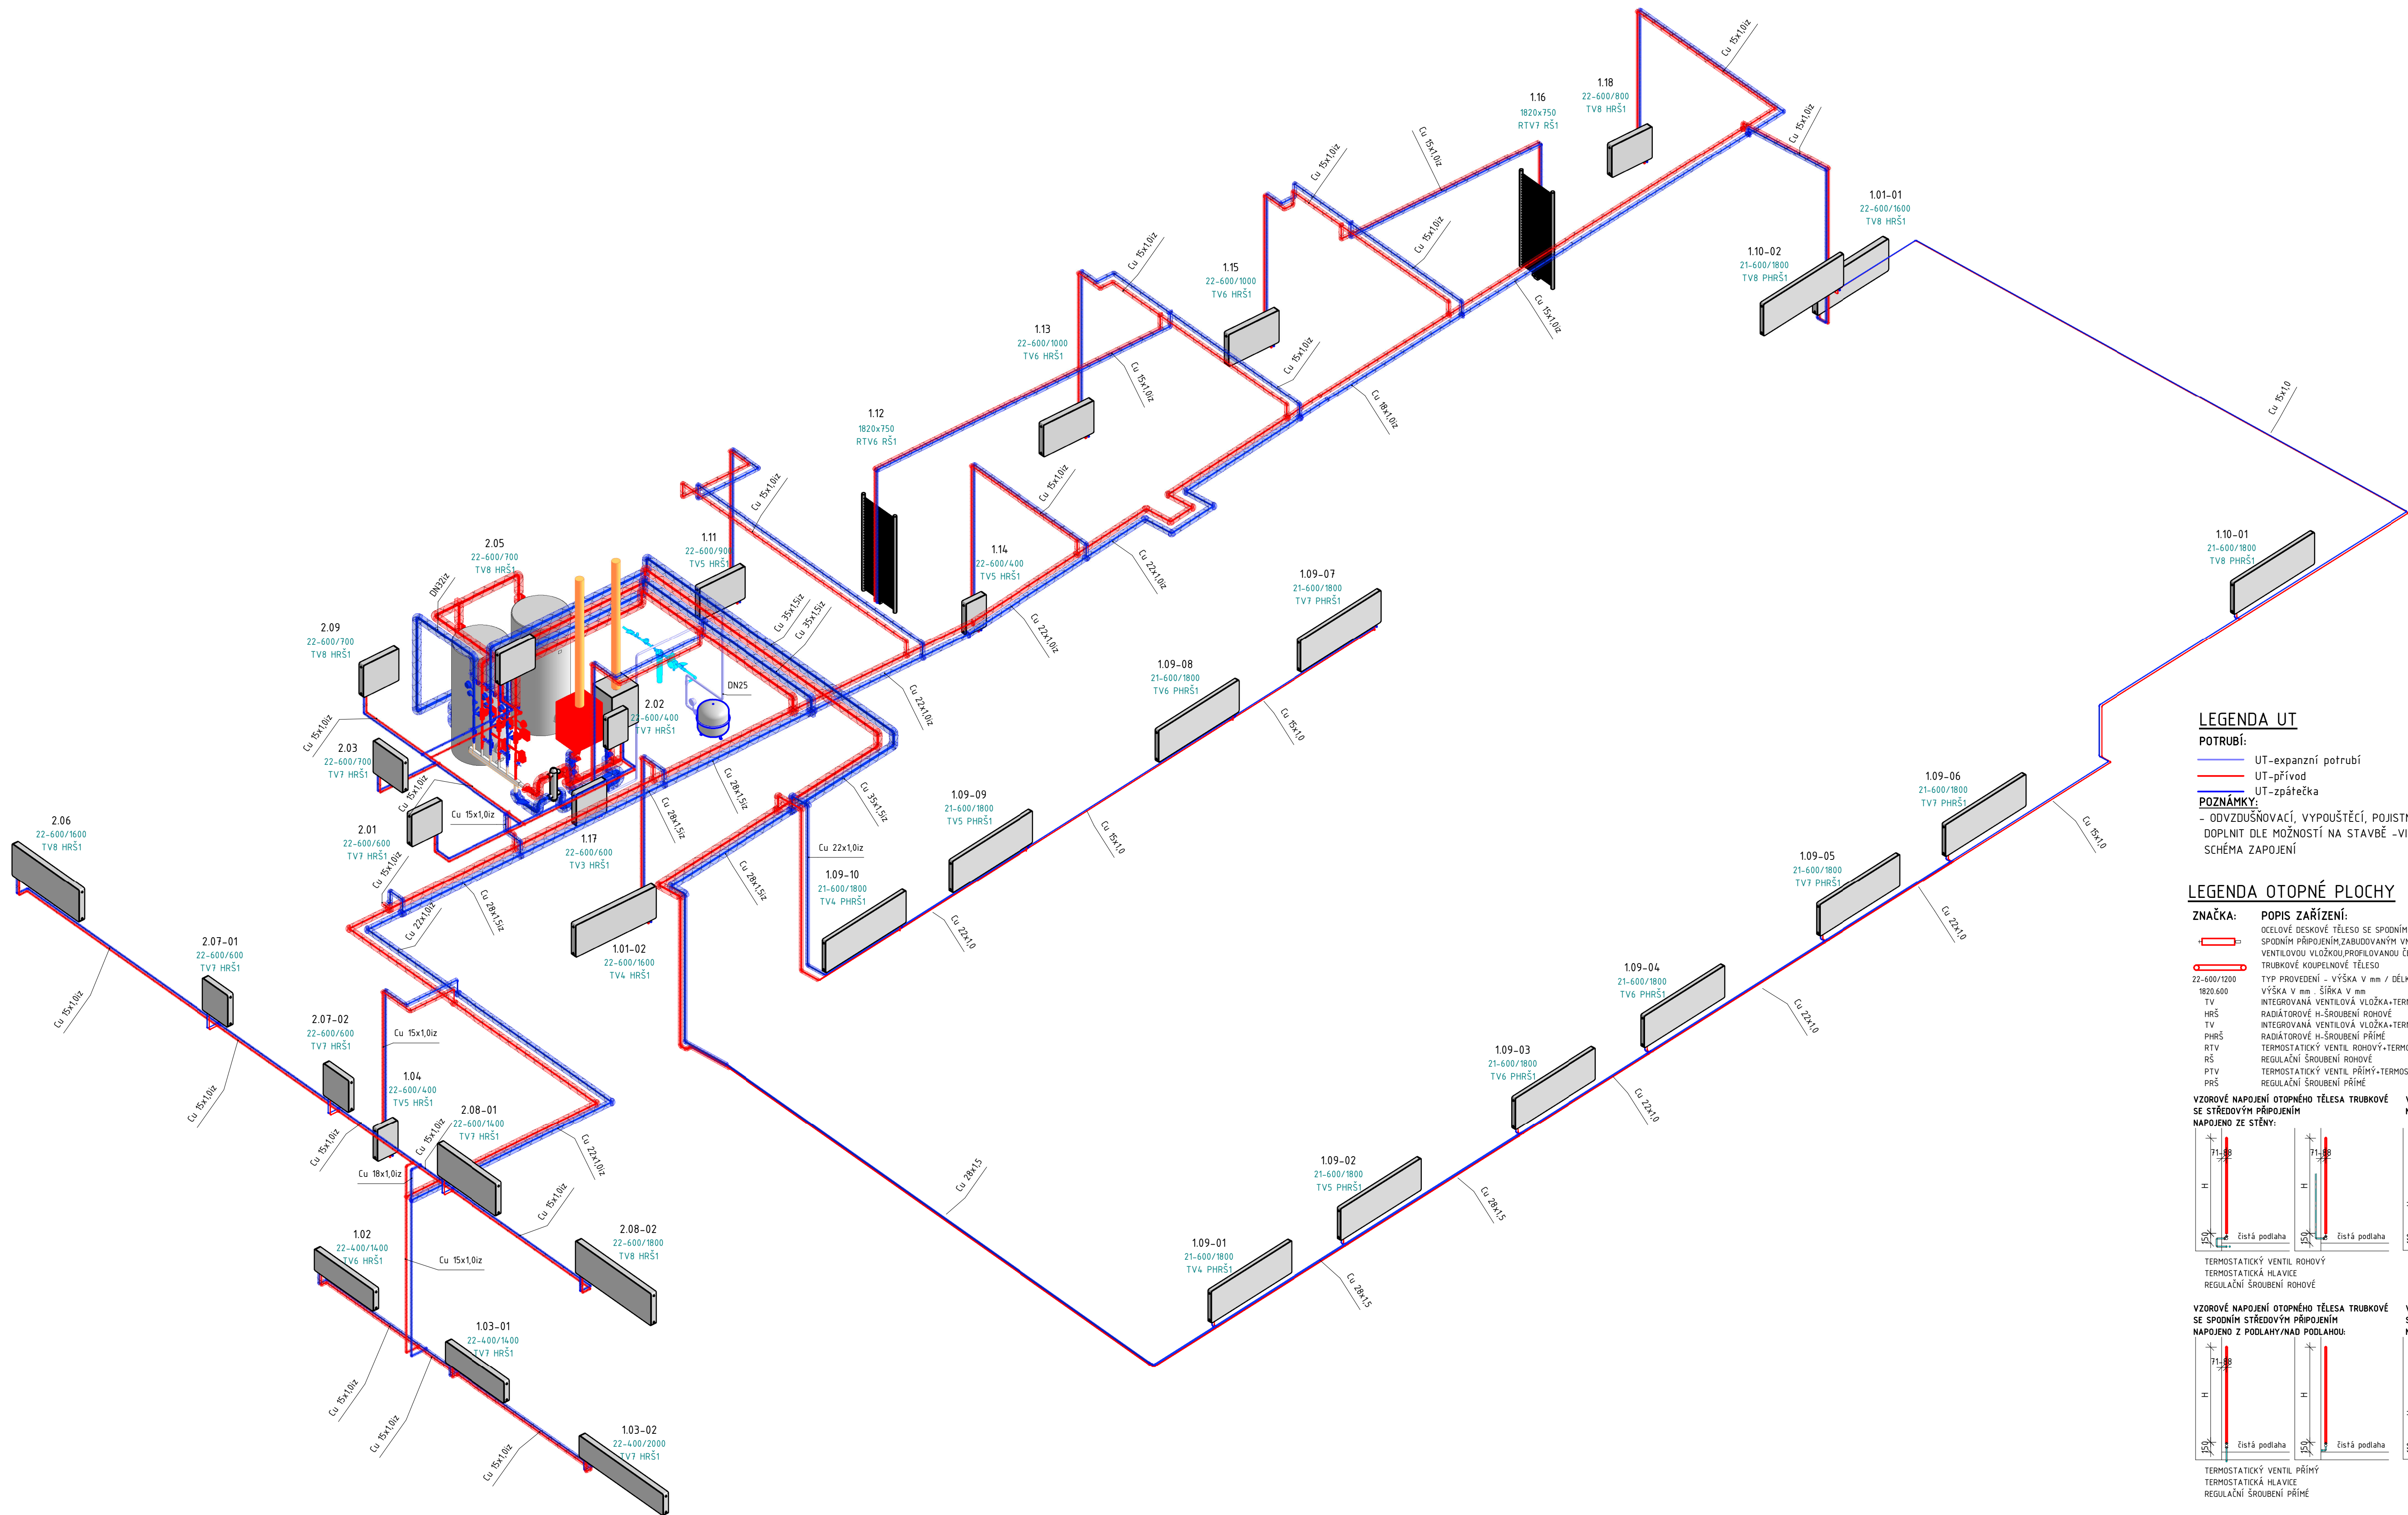

LEGENDA UT

POTRUBÍ:

- UT-expanzní potrubí
- UT-přívod
- UT-zpátečka

POZNÁMKY:

- ODVZDUŠŇOVACÍ, VYPOUŠTĚČÍ, POJISTNÉ A MĚŘICÍ ARMATURY
DOPLNIT DLE MOŽNOSTÍ NA STAVBĚ -VIZ VÝKRES TECHNOLOGICKÉ
SCHÉMA ZAPOJENÍ

LEGENDA OTOPNÉ PLOCHY


ZNAČKA:

POPIS ZAŘÍZENÍ:

- OCÉLOVÉ DESKOVÉ TĚLESO SE SPODNÍM STŘEDOVÝM PŘÍPOJENÍM/S PRAVÝM SPODNÍM PŘÍPOJENÍM ZABUDOVANÝM VNITŘNÍM PROPOJOVACÍM ROZVODEM, VENTILOVÁ VLOŽKA/PROFILOVANOU ŽELNÍ PLOCHOU
- TRUBKOVÉ KOUELNÉ TĚLESO
- 22-600/1200 TYP PŘÍPOJENÍ - VÝŠKA V mm / DÉLKA V mm
- 1820.600 VÝŠKA V mm, ŠÍŘKA V mm
- TV INTEGROVANÁ VENTILOVÁ VLOŽKA-TERMOSTATICKÁ HLAVICE
- HRŠ RADIÁTOROVÉ H-ŠROUBENÍ ROHOVÉ
- TV INTEGROVANÁ VENTILOVÁ VLOŽKA-TERMOSTATICKÁ HLAVICE
- PHRS RADIÁTOROVÉ H-ŠROUBENÍ PŘÍMÉ
- RTV TERMOSTATICKÝ VENTIL ROHOVÝ-TERMOSTATICKÁ HLAVICE
- RS REGULAČNÍ ŠROUBENÍ ROHOVÉ
- PTV TERMOSTATICKÝ VENTIL PŘÍMÝ-TERMOSTATICKÁ HLAVICE
- PRŠ REGULAČNÍ ŠROUBENÍ PŘÍMÉ


VZOROVÉ NÁPOJENÍ OTOPNÉHO TĚLESA TRUBKOVÉ SE STŘEDOVÝM PŘÍPOJENÍM

NAPOJENO ZE STĚNY:

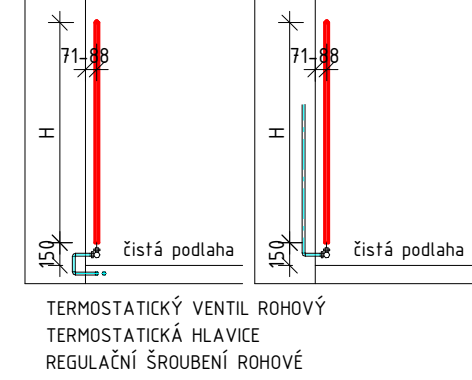


VZOROVÉ NÁPOJENÍ OTOPNÉHO TĚLESA TRUBKOVÉ SE SPODNÍM STŘEDOVÝM PŘÍPOJENÍM

NAPOJENO Z PODLAHY/NAD PODLAHU:

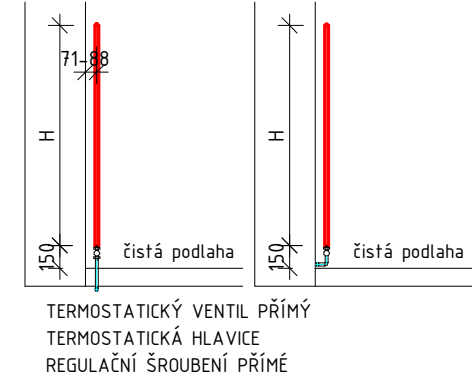


VZOROVÉ NÁPOJENÍ OTOPNÉHO TĚLESA DESKOVÉHO

NAPOJENO ZE STĚNY:

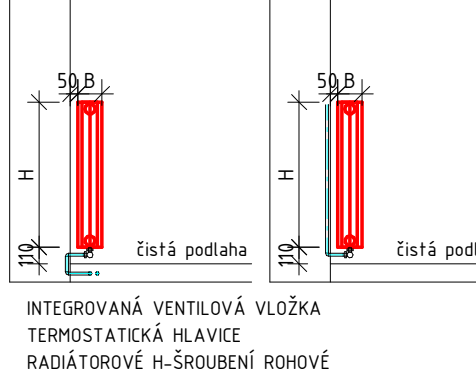

VZOROVÉ NÁPOJENÍ OTOPNÉHO TĚLESA DESKOVÉHO S PRAVÝM SPODNÍM PŘÍPOJENÍM/STŘEDOVÝM PŘÍPOJENÍM

NAPOJENO Z PODLAHY/NAD PODLAHU:

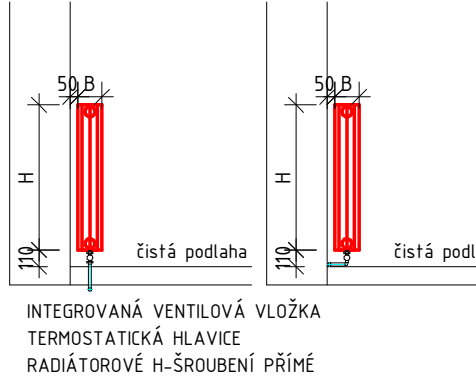

±0,000 = 222,17 m.n.m. Bpvr (výška stávajícího hlavního vstupu)

Autor projektu:	APRIS PRO s.r.o.	Odpovědný projektant:	Ing. Ondřej Zikán
Hlavní projektant:	Ing. D. Voříšek	Vypracoval:	Ing. Lucie Dušková
Investor:	Charita Pílečou, Pílečská 14, Pílečou, 535 01		
Místní úřad, Kraj, adresa stavby:	Mú Pílečou, Pardubický, Pílečou		
parocla, k.ú. Pílečou, č. p. 90 na st.37, Z25, 1851/1			
Akce:	REKONSTRUKCE ZÁZEMÍ PRO SLUŽBY SOCIÁLNÍ PREVENČE CHARITY PÍLEČOU, NZDM JAKUB KLUB A SASRD PODPORA RODINY STÁVEBNÍ ÚPRAVY A PŘÍSTAVBA ORLOVNY DOKUMENTACE PRO PROVÁDĚNÍ STAVBY		
Název výkresu:	AXONOMETRIE		

Autorizace:	Fornit:	10xM4
	Datum zahájení:	12/2024
	Datum vydání:	02/2025
	Č. Z.:	68-126
	APRIS PRO od myšlenky po kolaudaci APRIS pro s.r.o. Jiráskova 2839 530 02 Pardubice IČ: 09110305	
PARÉ: Šlupel PD:	Měřilko:	Číslo výkresu:
DPS	-	VYTÁPĚNÍ D.1.4.02.05