


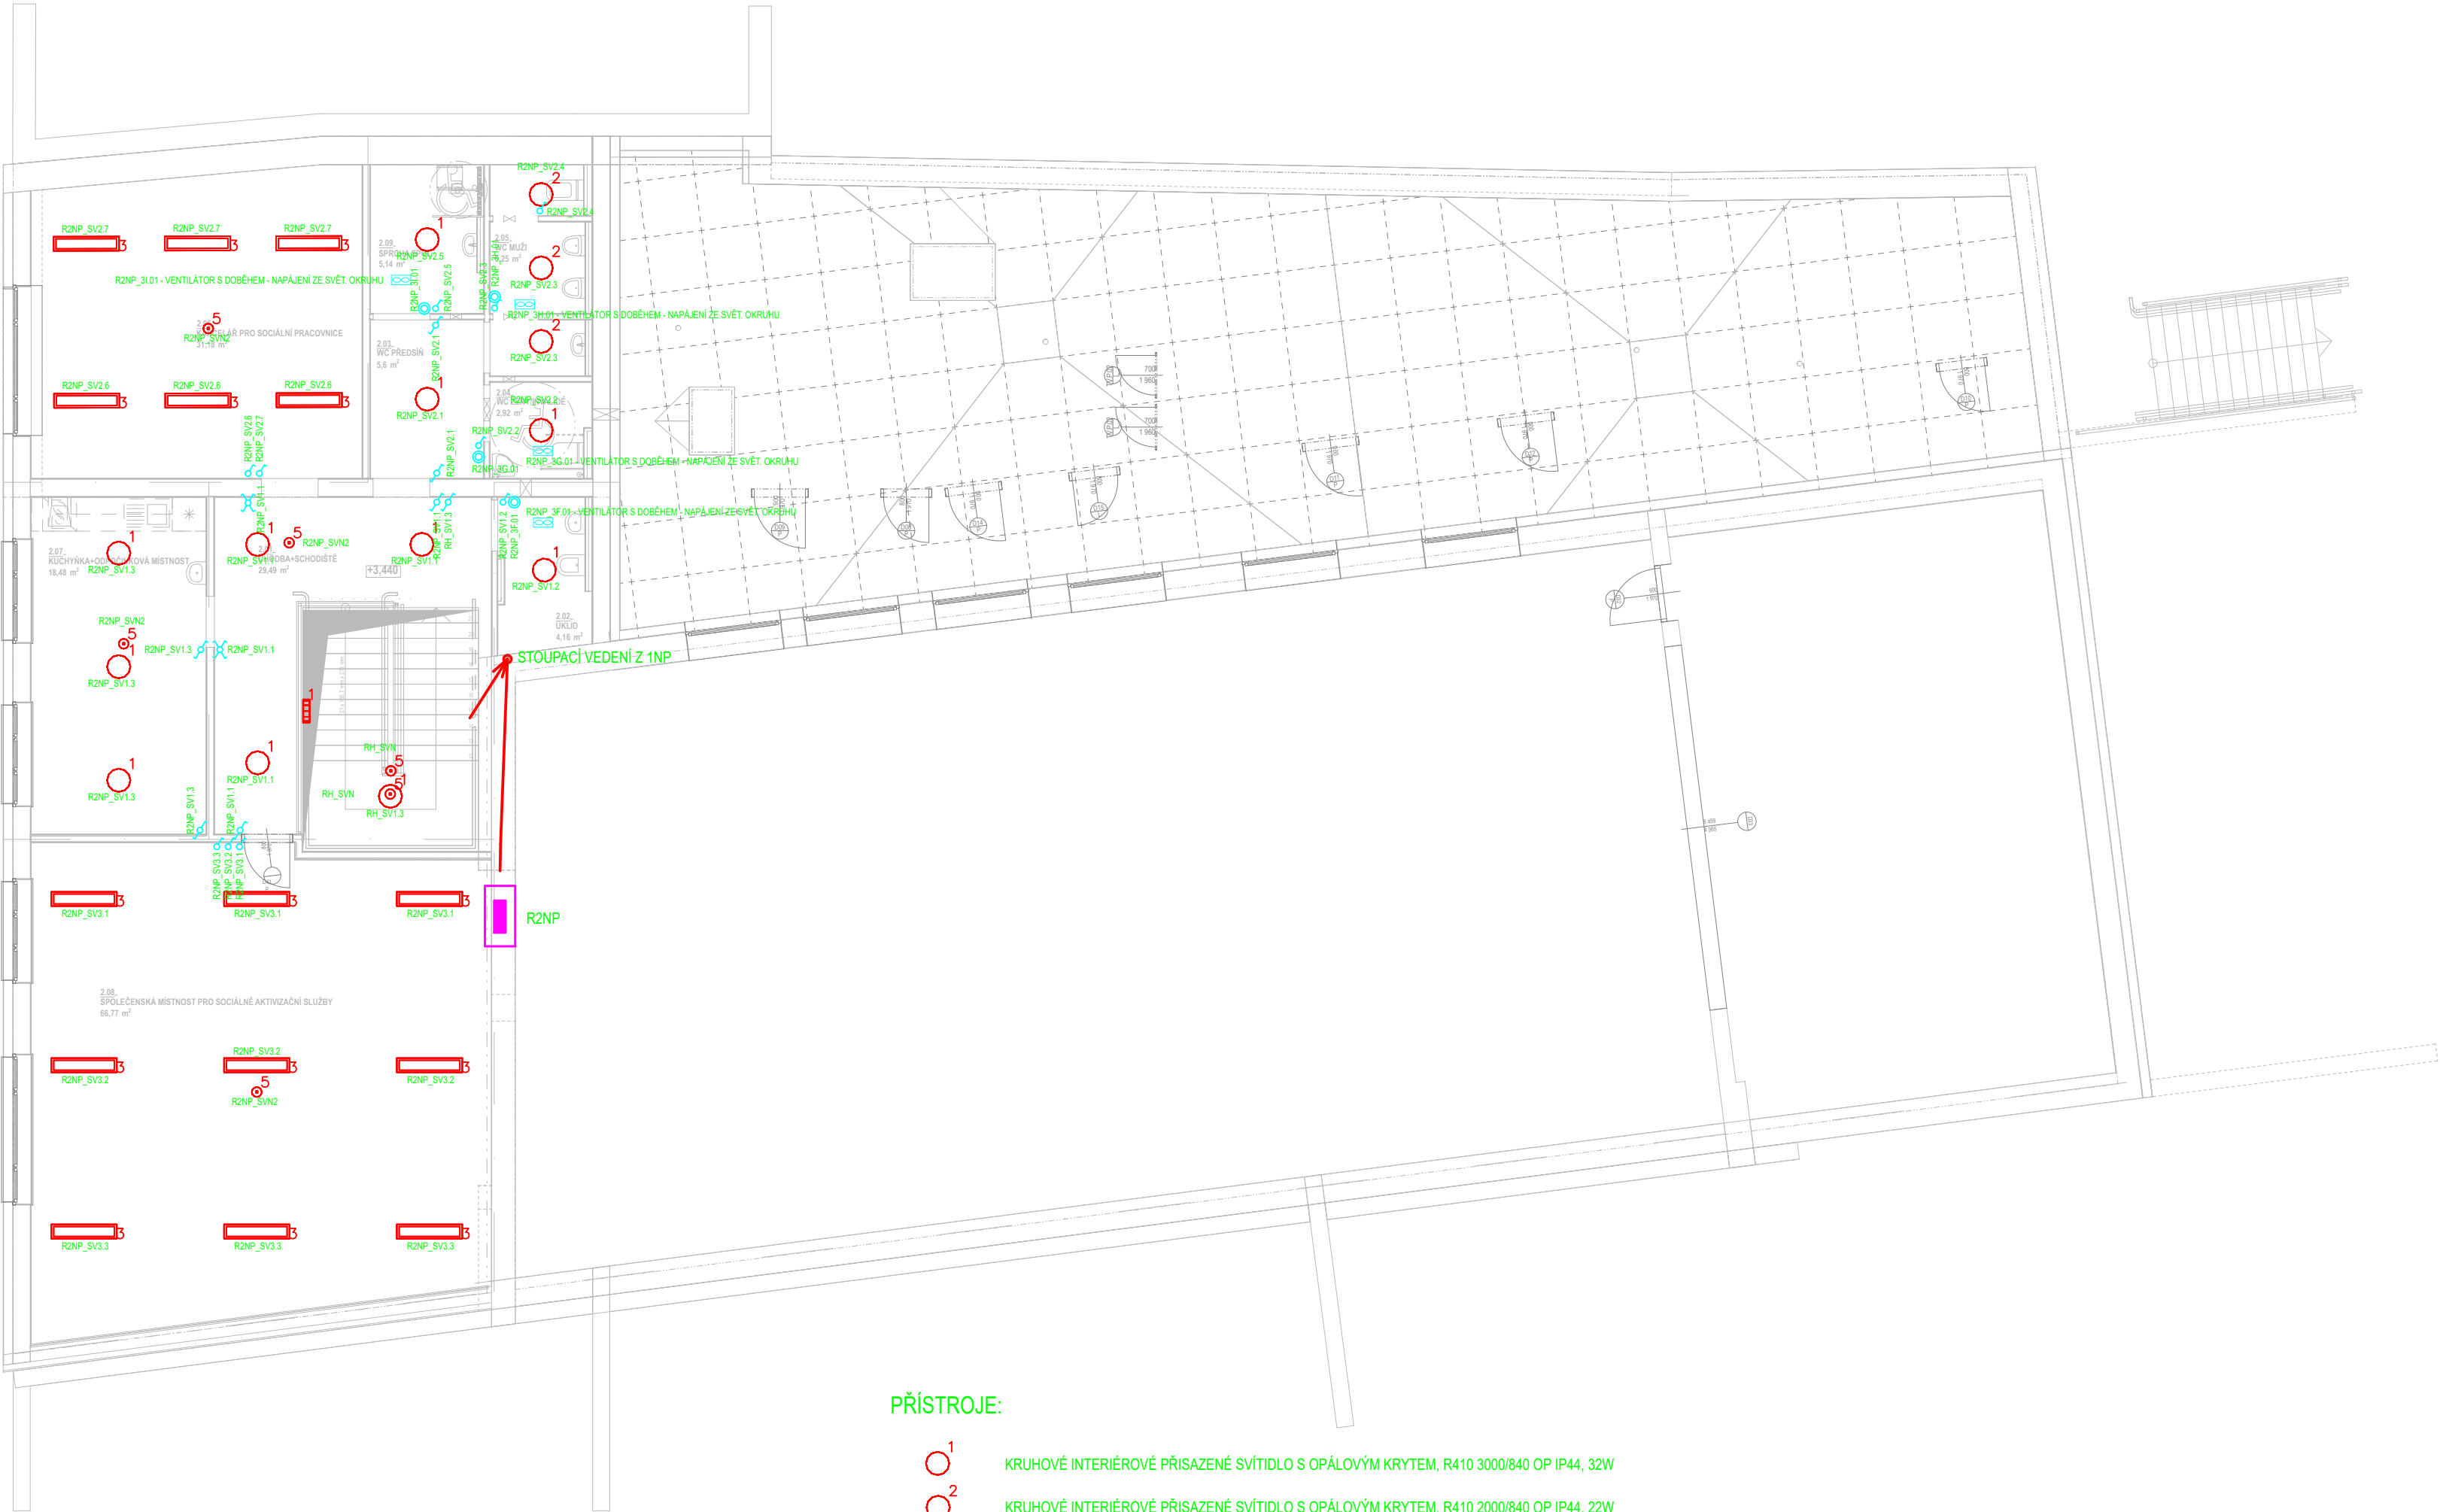

LEGENDA PŘÍSTROJŮ:

ROZVÁDĚČE:

- RH

ROZVÁDĚČ HLAVNÍ - OCELOPLECHOVÝ ZAPUŠTĚNÝ
- RK

ROZVÁDĚČ KOTELNA - OCELOPLECHOVÝ ZAPUŠTĚNÝ
- R2NP

ROZVÁDĚČ 2NP - OCELOPLECHOVÝ ZAPUŠTĚNÝ
- RPO

ROZVÁDĚČ POŽÁRNÍ OCHRANY - OCELOPLECHOVÝ NÁSTĚNÝ
- ER

ROZVÁDĚČ ELEKTROMĚROVÝ - OCELOPLECHOVÝ ZAPUŠTĚNÝ
- RIS

ROZPOJOVACÍ SKŘÍŇ SR402 - PLASTOVÁ ZAPUŠTĚNÁ
- RST

ROZVÁDĚČ STÁVAJÍCÍ - VYSEKAT A VYMĚNIT SKŘÍŇ ZA PROTIPOŽÁRNÍ S ODOLNOSTÍ EI 15 DP1-Sm DLE PBŘ
- DR

DATOVÝ RACK - 12U, VÝŠKA 600mm, HLOUBKA 395mm, VČETNĚ POLIČEK A MONTÁŽNÍ SADY.
VNITRNÍ VÝBAVA: PŘIPOJOVACÍ LIŠTA 8x230VAC, 16A, 1x Switch, 48x Gbit LAN, 4x SFP port, PoE+, 802.3af/at, PoE budget 195W, dotykový displej, fanless
2x PATCH PANEL 1U, CAT6, 24xRJ45 UTP, 32x PATCHCORD 0,5m

PŘÍSTROJE:

- 1

KRUHOVÉ INTERIÉROVÉ PŘISAZENÉ SVÍTIDLO S OPÁLOVÝM KRYTEM, R410 3000/840 OP IP44, 32W
- 2

KRUHOVÉ INTERIÉROVÉ PŘISAZENÉ SVÍTIDLO S OPÁLOVÝM KRYTEM, R410 2000/840 OP IP44, 22W
- 3

LED INTERIÉROVÉ PŘISAZENÉ SVÍTIDLO, 4300/840 MPR, 3920LM, 35W
- 4

PRŮMYSLOVÉ VÝKONNÉ LED SVÍTIDLO, 1,4FT PCC 3500/840 5S, 3643LM, 24W
- 5

PRŮMYSLOVÉ VYSOCE VÝKONNÉ LED SVÍTIDLO S VYSOKOU ODOLNOSTÍ PROTI NÁRAZU, 1,3FT 10500/840 OPTIC 75, 9039LM, 58,7W
- 6

LED, IP65, NOUZOVÉ, PŘISAZENÉ SVÍTIDLO PRO NETRVALÉ OSVĚTLENÍ, OPTIKA OPEN AREA, SE ZDROJEM 1H., P65 500/750 MT 1H SE - OPEN AREA
- 8

LED, IP65, NOUZOVÉ, PŘISAZENÉ SVÍTIDLO PRO NETRVALÉ OSVĚTLENÍ, OPTIKA CORRIDOR, SE ZDROJEM 1H., P65 500/750 MT 1H SE - CORRIDOR, 400LM, 4W
- 7

LED, IP65, NOUZOVÉ, PŘISAZENÉ SVÍTIDLO PRO NETRVALÉ OSVĚTLENÍ, TM.ONTEC R W2 M, 57_M, 493LM, 6,7W
- VYPÍNAČ ŘAZENÍ 1, 230VAC, 10A, IP20, 250VAC
- VYPÍNAČ ŘAZENÍ 6, 230VAC, 10A, IP20, 250VAC
- VYPÍNAČ ŘAZENÍ 7, 230VAC, 10A, IP20, 250VAC
- VYPÍNAČ ŘAZENÍ 6, 230VAC, 10A, IP54, 250VAC NA POVRCH
- SPOLEČNÁ KABELOVÁ TRASA - TUHÁ TRUBKA 1532HF_KA
- VENTILÁTOR - DLE PROJEKTU VZT
- TLAČÍTKO PRO OVLÁDÁNÍ VZDUCHOTECHNIKY 1/0, IP20, 10A
- TLAČÍTKO PRO OVLÁDÁNÍ VZDUCHOTECHNIKY 1/0, IP54, 10A NA POVRCH

NAPĚŤOVÁ SOUSTAVA:
1/N/PE, 50HZ, 230V/TN-S
3/N/PE, 50Hz, 400/230V/TN-C-S

OCHRANA PŘI PORUŠĚ (PŘED NEBEZPEČNÝM DOTYKEM):
DLE ČSN 33 2000-4-41 ED.3 PROVEDENA V SOUSTAVĚ TN DLE
ČL.411.3.2-AUTOMATICKÝM ODPOJENÍM V PŘÍPADĚ PORUCHY
ČL.411.3.1-OCHRANNÝM UZEMNĚNÍM A POSPOJOVÁNÍM

Pozn SILNOPROUDÉ ROZVODY:
- ZÁSUVKY V KOUPELNÁCH, SPRCHÁCH, WC, U UMYVADEL BUDOU INSTALOVÁNY DLE ČSN 33 2000-7-701, ed.2, NUTMO DODRŽET
OCHRANNÉ ZÓNY
- Zásuvky v administrativních částech objektu umístit 300mm od čisté podlahy na střed instalovaného zařízení a 200mm od zárubní, nejbližší stěny na kraj ovládacího panelu, nebo dle standardů zadavatele
- Pospojovat všechny kabelové žlaby, potrubí, kovové roury, dále přivést ochranný vodič k VZT, kotli, bojleru, klimatizaci, topení, tepelnému čerpadlu, datovému rozváděči a dalším zařízením vyžadujícím ochranné pospojení
- Kabely pro instalaci jsou použity běžné kabely typu CYKY pod omítkou
- PŘED SAMOTNOU REALIZACÍ VŠE NUTNO ODSOUHLASIT SE ZADAVATELEM
- STANDARDY ZADAVATELE JSOU K DISPOZICI U GENERÁLNÍHO PROJEKTANTA, NEBO U ZADAVATELE STAVBY

Pozn OSVĚTLENÍ:
- OSVĚTLENÍ V KOUPELNÁCH, SPRCHÁCH, WC, U UMYVADEL BUDOU INSTALOVÁNY DLE ČSN 33 2000-7-701, ed.3, NUTMO DODRŽET
OCHRANNÉ ZÓNY
- Ovládání osvětlení v administrativních částech objektu umístit 1200mm od čisté podlahy na střed instalovaného zařízení a 200mm od zárubní, nejbližší stěny na kraj ovládacího panelu, nebo dle standardů zadavatele
- Veškeré osvětlení je navrženo dle výpočtu osvětlení, které je nedílnou součástí PD
- Prostorové a výškové uspořádání je dle výpočtu osvětlení, které je nedílnou součástí PD
- Pospojovat všechny kabelové žlaby, potrubí, kovové roury, dále přivést ochranný vodič k VZT, kotli, bojleru, klimatizaci, topení, tepelnému čerpadlu, datovému rozváděči a dalším zařízením vyžadujícím ochranné pospojení
- Kabely pro instalaci jsou použity běžné kabely typu CYKY pod omítkou
- PŘED SAMOTNOU REALIZACÍ VŠE NUTNO ODSOUHLASIT SE ZADAVATELEM
- STANDARDY ZADAVATELE JSOU K DISPOZICI U GENERÁLNÍHO PROJEKTANTA, NEBO U ZADAVATELE STAVBY

±0,000 = 222,17 m.n.m. Bpv (výška stávajícího hlavního vstupu)

Autor projektu :		APRIS PRO s.r.o.	Odpovědný projektant části:		I. Karanský	Autorizace		Formát :	A2				
Hlavní projektant:		Ing. D. Vostřák	Vypracoval:		Ing. T. Sodomka			Datum zahájení :	12/2024				
Investor :		Chartia Přelouč, Pražská 14, Přelouč, 535 01							Datum vydání:	02/2025			
Městský úřad, Kraj, adresa stavby:		Mú Přelouč, Pardubický, Přelouč							Č.Z. :	66-126			
parcela: k.ú. Přelouč - č. p. 90 na st.37, 225, 1851/1									od myšlenky po kolaudaci APRIS pro s.r.o. Jiráskova 2839 530 02 Pardubice IČ:09110305				
Akce:		REKONSTRUKCE ZÁZEMÍ PRO SLUŽBY SOCIÁLNÍ PREVENCE CHARITY PŘELOUČ, NZDM JAKUB KLUB A SASRD PODPORA RODINY STAVEBNÍ ÚPRAVY A PŘÍSTAVBA ORLOVNY DOKUMENTACE PRO PROVÁDĚNÍ STAVBY											
Název výkresu :		SILNOPROUDÁ ELEKTROTECHNIKA - OSVĚTLENÍ 2.NP									PARÉ: Stupeň PD:	Měřitko :	Číslo výkresu :
											DPS	1:100	SO01 D.1.4.7.11