


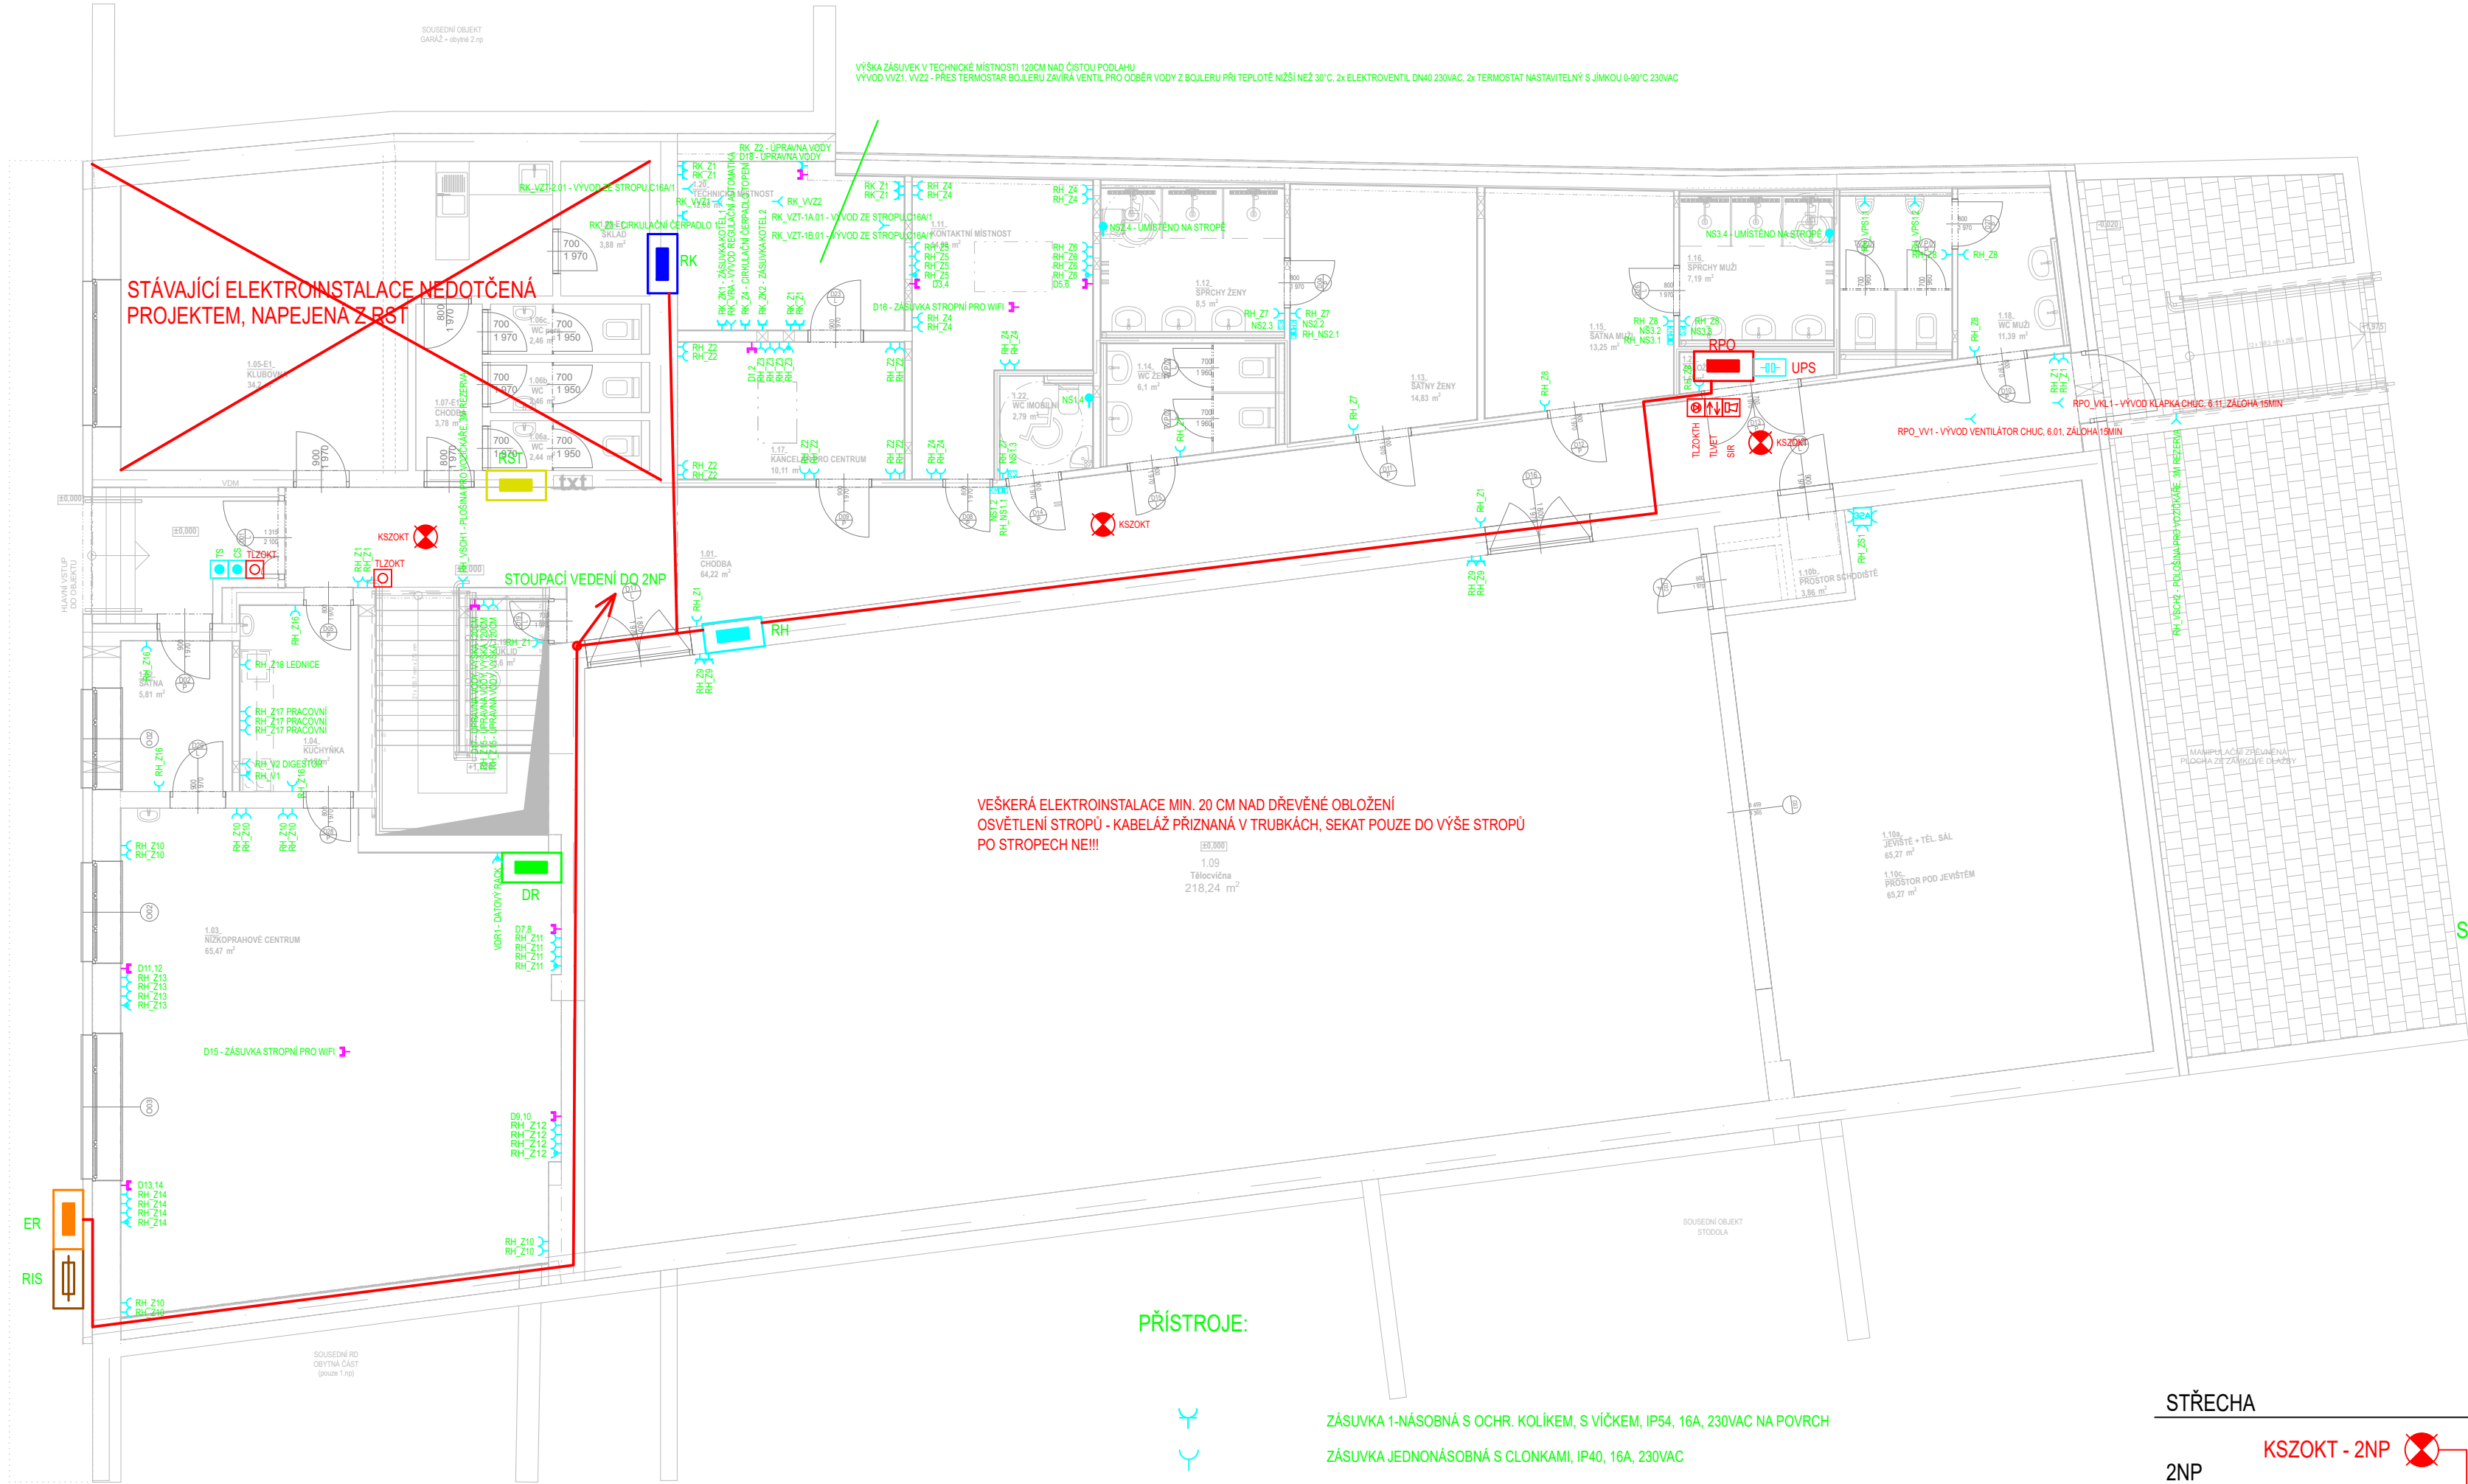

- Pozn SILNOPROUDÉ ROZVODY:
- ZÁSUVKY V KOUPELNÁCH, SPRCHÁCH, WC, U UMYVADEL BUDOU INSTALOVÁNY DLE ČSN 33 2000-7-701, ed.2, NUTMO DODRŽET
 - OCHRANNÉ ZÓNY
 - Zásuvky v administrativních částech objektu umístit 300mm od čisté podlahy na střed instalovaného zařízení a 200mm od zárubní, nejbližší stěny na kraj ovládacího panelu, nebo dle standardů zadavatele
 - Pospojovat všechny kabelové žlaby, potrubí, kovové roury, dále přivést ochranný vodič k VZT, kotli, boileru, klimatizaci, topení, tepelnému čerpadlu, datovému rozváděči a dalším zařízením vyžadujícím ochranné pospojení
 - Kabely pro instalaci jsou použity běžné kabely typu CYKY pod omítkou
 - PŘED SAMOTNOU REALIZACÍ VŠE NUTNO ODSOULHLASIT SE ZADAVATELEM
 - STANDARDY ZADAVATELE JSOU K DISPOZICI U GENERÁLNÍHO PROJEKTANTA, NEBO U ZADAVATELE STAVBY

- Pozn OSVĚTLENÍ:
- OSVĚTLENÍ V KOUPELNÁCH, SPRCHÁCH, WC, U UMYVADEL BUDOU INSTALOVÁNY DLE ČSN 33 2000-7-701, ed.3, NUTMO DODRŽET
 - OCHRANNÉ ZÓNY
 - Ovládání osvětlení v administrativních částech objektu umístit 1200mm od čisté podlahy na střed instalovaného zařízení a 200mm od zárubní, nejbližší stěny na kraj ovládacího panelu, nebo dle standardů zadavatele
 - Veškeré osvětlení je navrženo dle výpočtu osvětlení, které je nedílnou součástí PD
 - Prostorové a výškové uspořádání je dle výpočtu osvětlení, které je nedílnou součástí PD
 - Pospojovat všechny kabelové žlaby, potrubí, kovové roury, dále přivést ochranný vodič k VZT, kotli, boileru, klimatizaci, topení, tepelnému čerpadlu, datovému rozváděči a dalším zařízením vyžadujícím ochranné pospojení
 - Kabely pro instalaci jsou použity běžné kabely typu CYKY pod omítkou
 - PŘED SAMOTNOU REALIZACÍ VŠE NUTNO ODSOULHLASIT SE ZADAVATELEM
 - STANDARDY ZADAVATELE JSOU K DISPOZICI U GENERÁLNÍHO PROJEKTANTA, NEBO U ZADAVATELE STAVBY

SCHÉMA A LEGENDA NUCENÉ VĚTRÁNÍ

- BEZPEČNOSTNÍ CENTRÁLA VĚTRÁNÍ CHUC VČETNĚ ZÁLOŽNÍHO ZDROJE + MODUL DENÍHO VĚTRÁNÍ
- POŽÁRNĚ POPLACHOVÝ SPÍNAČ BEZ UKAZATELŮ
- POŽÁRNĚ POPLACHOVÝ SPÍNAČ S RESETEM A UKAZATELÍ POŽÁR, OK, PORUCHA
- OPTICKÝ DETEKTOR KOUŘE
- POHON OTEVÍRÁNÍ SVĚTLIKU - SOUČÁST DODÁVKY SVĚTLÍKU
- DETEKTOR VĚTRU A DEŠTĚ VČETNĚ KONZOLE PRO UCHYCENÍ
- AKUSTICKÝ HLÁŠIČ POŽÁRU
- TLAČÍTKO DENNÍHO VĚTRÁNÍ, ŽALUZIOVÝ SPÍNAČ 230VAC

LEGENDA PŘÍSTROJŮ:

ROZVÁDĚČE:

- RH ROZVÁDĚČ HLAVNÍ - OCELOPLECHOVÝ ZAPUŠTĚNÝ
- RK ROZVÁDĚČ KOTELNA - OCELOPLECHOVÝ ZAPUŠTĚNÝ
- R2NP ROZVÁDĚČ 2NP - OCELOPLECHOVÝ ZAPUŠTĚNÝ
- RPO ROZVÁDĚČ POŽÁRNÍ OCHRANY - OCELOPLECHOVÝ NÁSTĚNÝ
- ER ROZVÁDĚČ ELEKTROMĚROVÝ - OCELOPLECHOVÝ ZAPUŠTĚNÝ
- RIS ROZPOJOVACÍ SKŘÍŇ SR402 - PLASTOVÁ ZAPUŠTĚNÁ
- RST ROZVÁDĚČ STÁVAJÍCÍ - VYSEKAT A VYMĚNIT SKŘÍŇ ZA PROTIPOŽÁRNÍ S ODOLNOSTÍ EI 15 DP1-Sm DLE PBR

- DR DATOVÝ RACK - 12U, VÝŠKA 600mm, HLOUBKA 395mm, VČETNĚ POLIČEK A MONTÁŽNÍ SADY. VNITŘNÍ VÝBAVA: PŘIPOJOVACÍ LIŠTA 8x230VAC, 16A, 1x Switch, 48x Gbit LAN, 4x SFP port, PoE+, 802.3af/at, PoE budget 195W, dotykový displej, fanless 2x PATCH PANEL 1U, CAT6, 24xRJ45 UTP, 32x PATCHCORD 0,5m

PŘÍSTROJE:


- ZÁSUVKA 1-NÁSOBNÁ S OCHR. KOLÍKEM, S VÍČKEM, IP54, 16A, 230VAC NA POVRCH
- ZÁSUVKA JEDNÁSOBNÁ S CLONKAMI, IP40, 16A, 230VAC
- ZÁSUVKA JEDNÁSOBNÁ S CLONKAMI, IP40, 16A, 230VAC S PŘEPĚTOVOU OCHRANOU
- OBECNÝ VÝVOD 230VAC, 1 FÁZOVÝ
- OBECNÝ VÝVOD 400VAC, 3 FÁZOVÝ
- PRŮMYSLOVÁ ZÁSUVKOVÁ SKŘÍŇ S VLASTNÍM JIŠTĚNÍM A PROUDOVÝM CHRÁŇIČEM, IP54, 1x400VAC, 32A, 1x400VAC, 16A, 4x 230VAC, 16A
- CENTRAL, TOTAL STOP
- UPS PRO ZÁLOŽNÍ NAPÁJENÍ VENTILÁTORU V CHUC - UPS O VÝKONU 4KVA, DOBA ZÁLOHY 1200W PO DOBU 15 MINUT
- DATOVÁ ZÁSUVKA DVOJNÁSOBNÁ CAT5E

SYSTÉM S NOUZOVOU SIGNALIZACÍ:

- KONTROLNÍ MODUL
- RESETOVACÍ TLAČÍTKO
- TRANSFORMÁTOR
- SIGNÁLNÍ TLAČÍTKO SE ŠŤŮROU FAP 3002

NAPĚŤOVÁ SOUSTAVA:
1/N/PE, 50HZ, 230V/TN-S
3/N/PE, 50Hz, 400/230/TN-C-S

OCHRANA PŘI PORUŠE (PŘED NEBEZPEČNÝM DOTYKEM):
DLE ČSN 33 2000-4-41 ED.3 PROVEDENA V SOUSTAVĚ TN DLE ČL.411.3.2-AUTOMATICKÝM ODPOJENÍM V PŘÍPADĚ PORUCHY ČL.411.3.1-OCHRANNÝM UZEMNĚNÍM A POSPOJOVÁNÍM

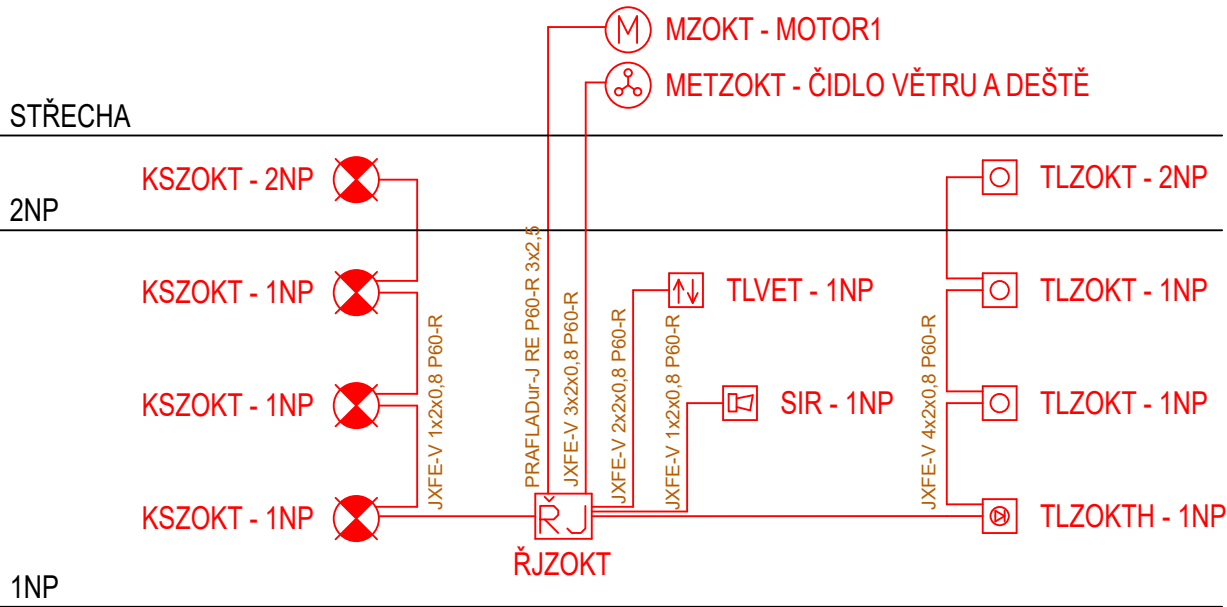

±0,000 = 222,17 m.n.m. Bpv (výška stávajícího hlavního vstupu)

Autor projektu : APRIS PRO s.r.o.		Odpovědný projektant části: I. Karanský		Autorizace	Formát : A2
Hlavní projektant: Ing. D. Vostřák		Vypracoval: Ing. T. Sodomka			Datum zahájení : 12/2024
Investor :		Chartia Přelouč, Pražská 14, Přelouč, 535 01			Datum vydání: 02/2025
Městský úřad, Kraj, adresa stavby:		Mú Přelouč, Pardubický, Přelouč			Č.Z. : 66-126
parcela: k.ú. Přelouč - č. p. 90 na st.37, 225, 1851/1					od myšlenky po kolaudaci APRIS pro s.r.o. Jiráskova 2839 530 02 Pardubice IČ:09110305
Akce: REKONSTRUKCE ZÁZEMÍ PRO SLUŽBY SOCIÁLNÍ PREVENCE CHARITY PŘELOUČ, NZDM JAKUB KLUB A SASRD PODPORA RODINY STAVEBNÍ ÚPRAVY A PŘÍSTAVBA ORLOVNY DOKUMENTACE PRO PROVÁDĚNÍ STAVBY					
Název výkresu : SILNOPROUDÁ ELEKTROTECHNIKA - SILOVÉ ROZVODY 1.NP				PARÉ: Stupeň PD: Měřítka : Číslo výkresu: SO01	
				DPS 1:100 D.1.4.7.12	