


Liniové schéma Total Stop, Central Stop (24VDC, cívky podpětí)

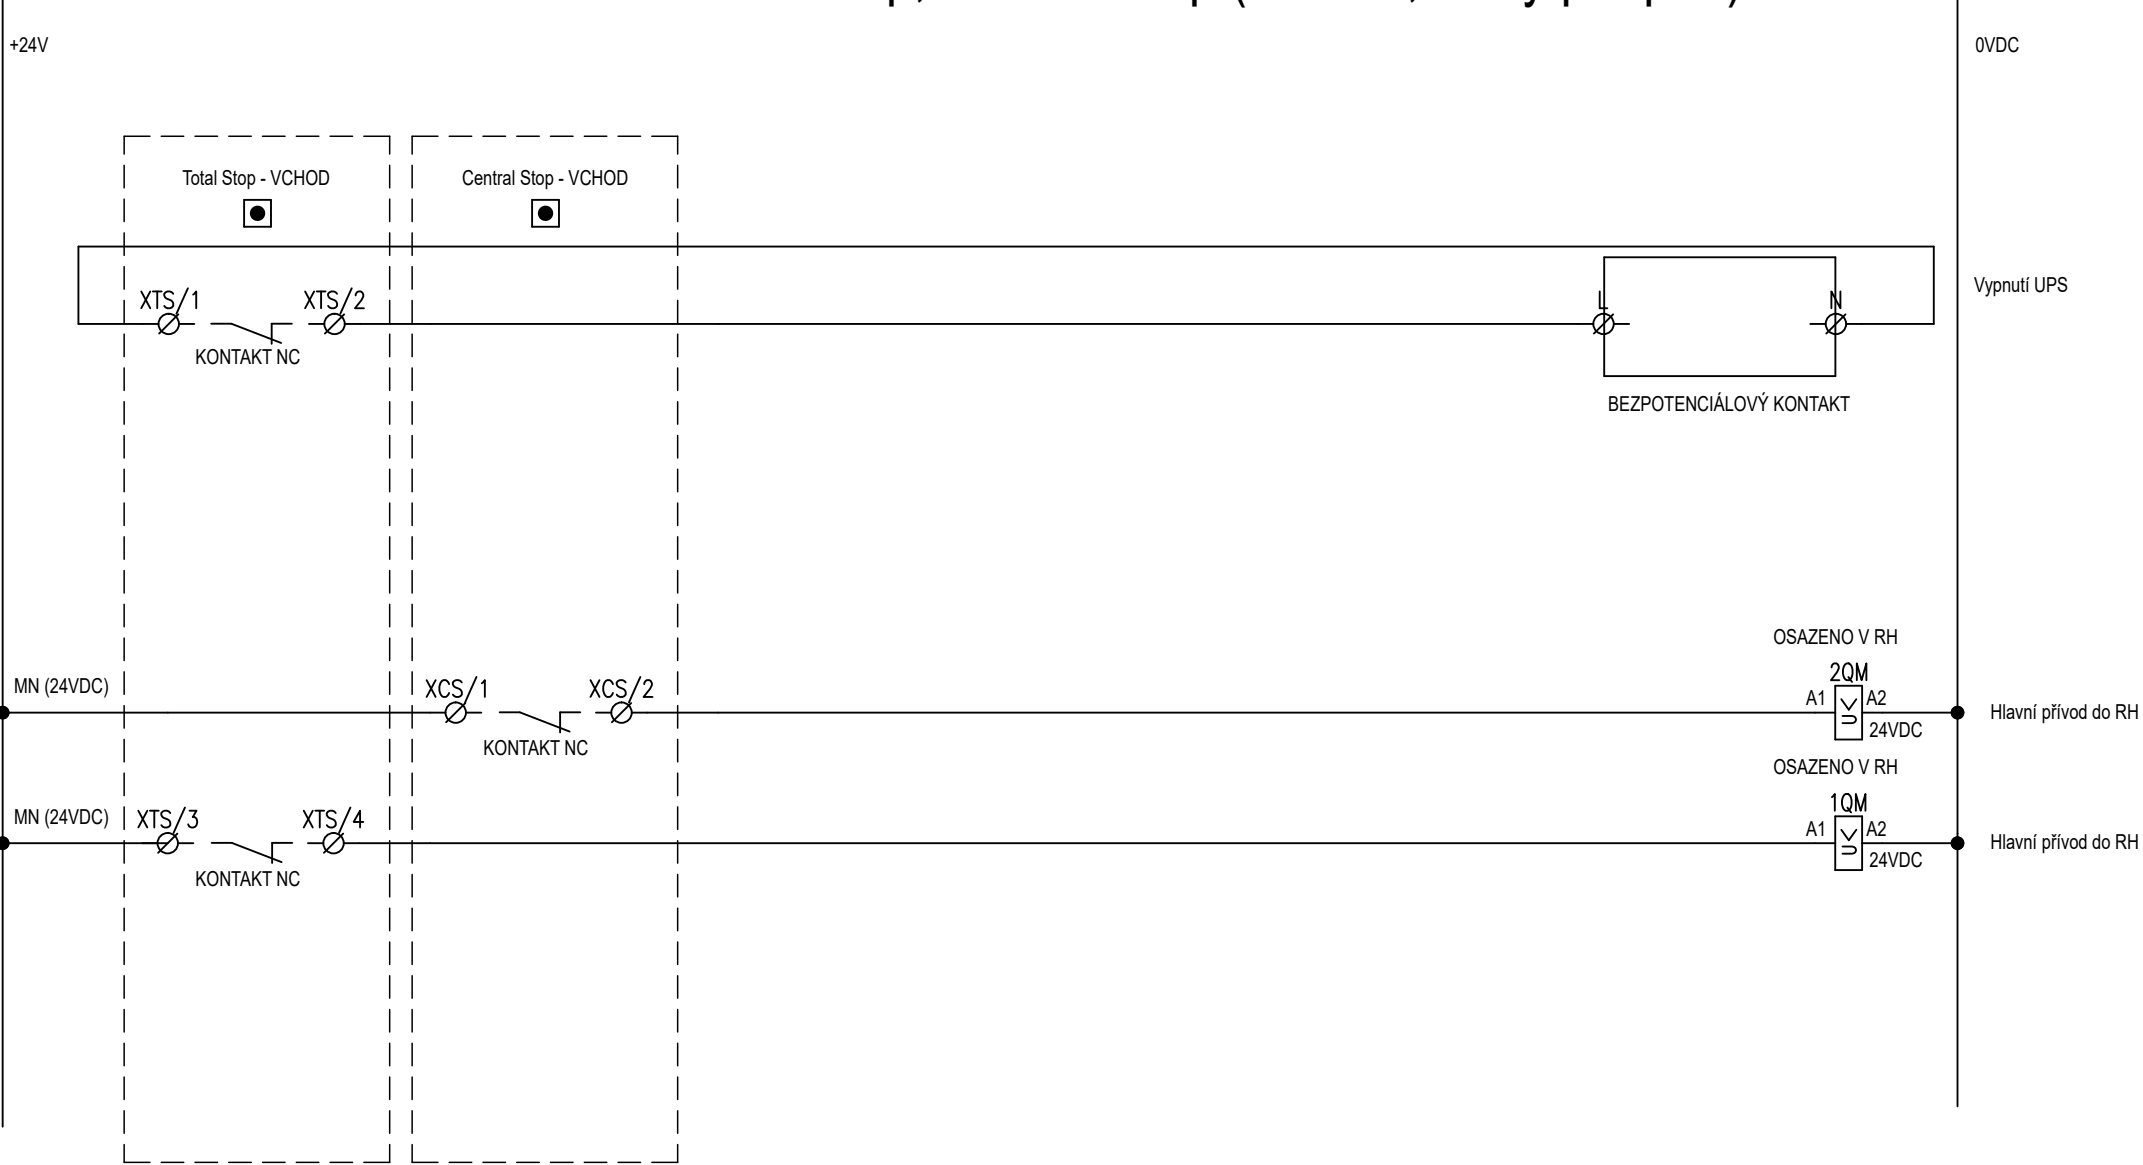

RH