


Liniové schéma Total Stop, Central Stop (24VDC, cívky podpětí)

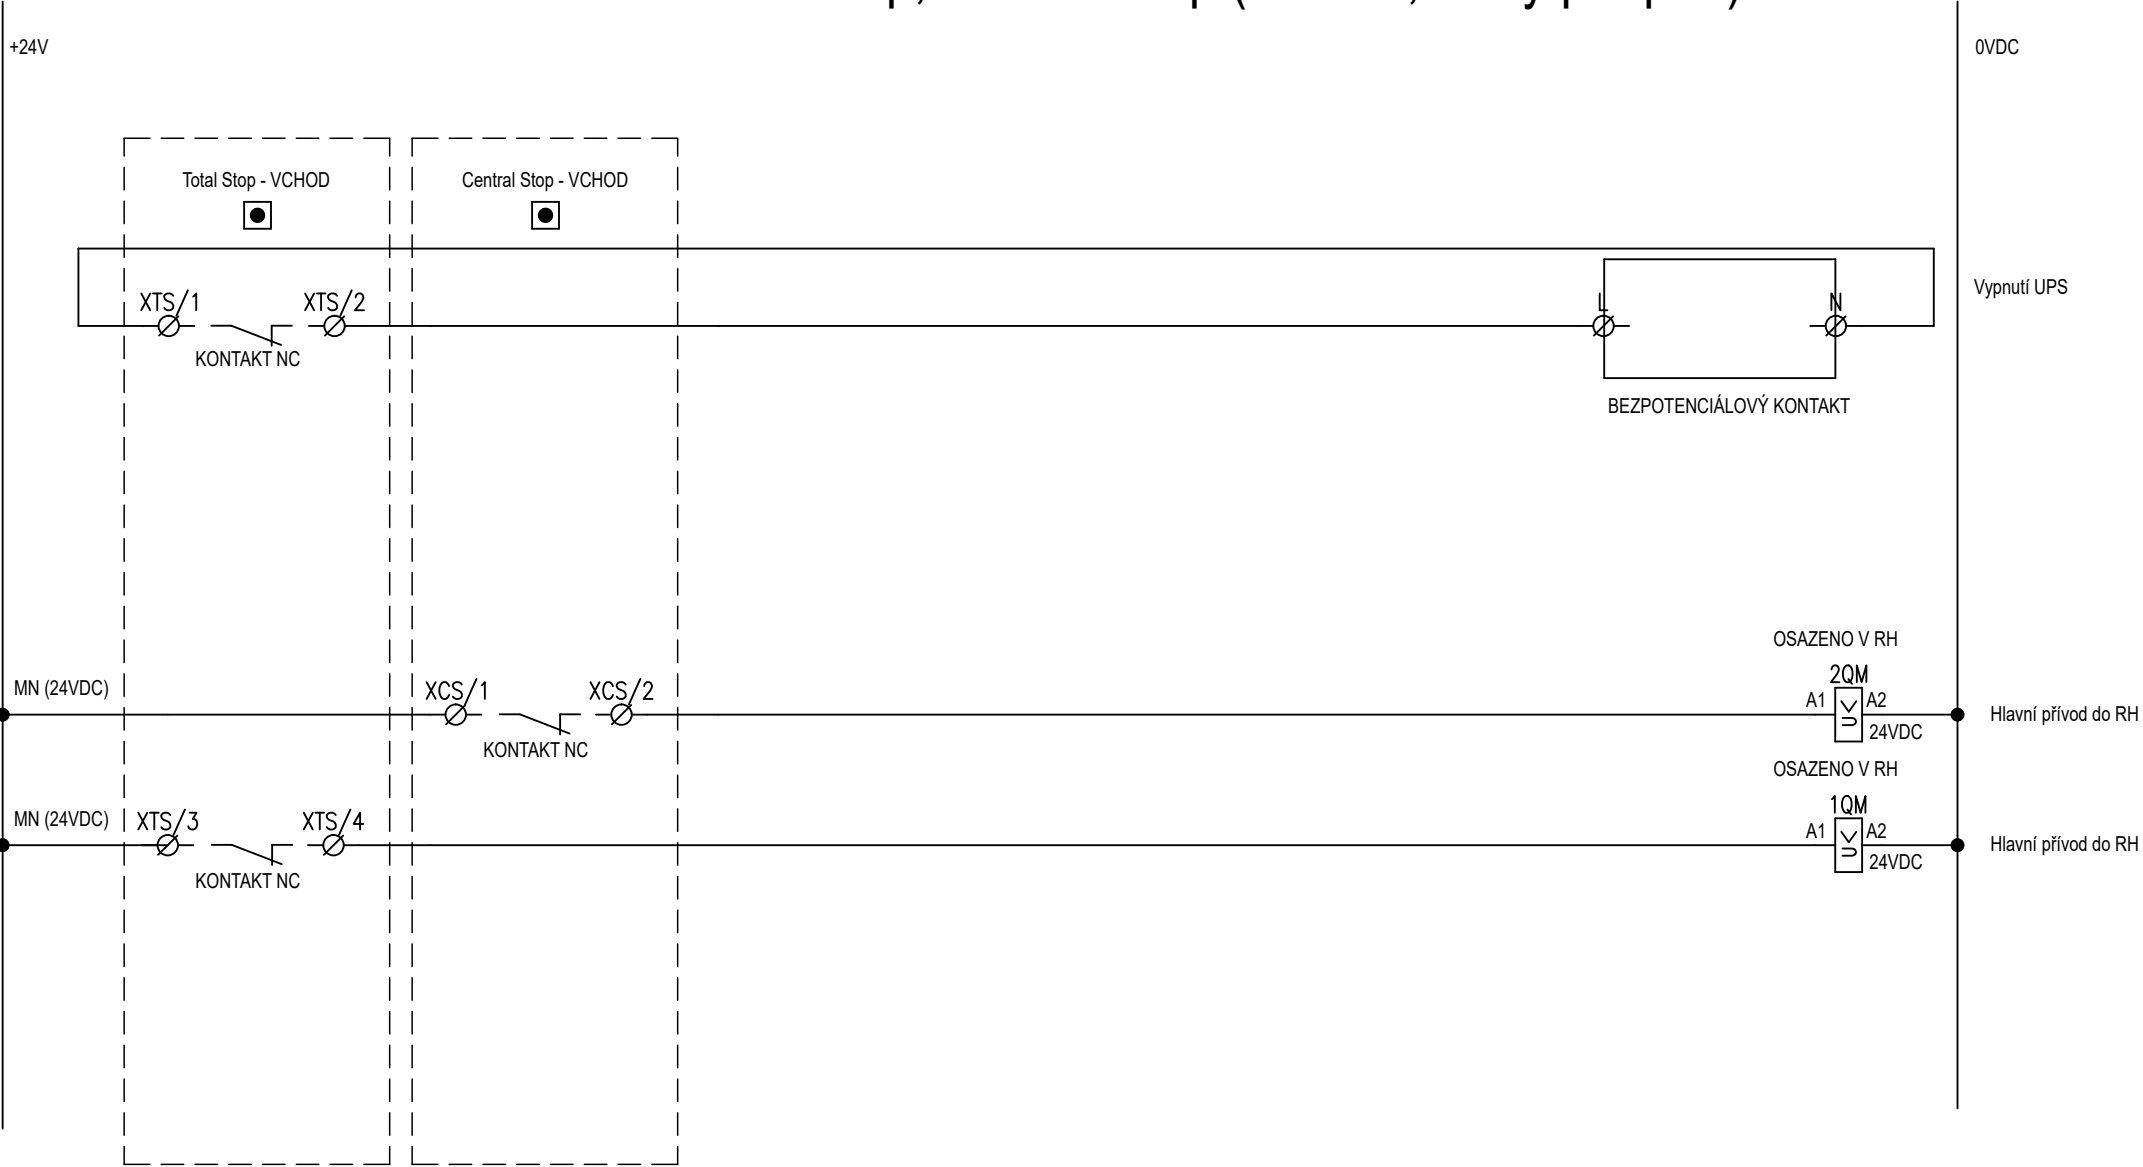

RPO

EL. ZAŘÍZENÍ Č.	POLE Č.	LIST/Ů
-	-	2/3
ČÍSLO VÝKRESU	D.1.4.7.9	REVIZE 0