


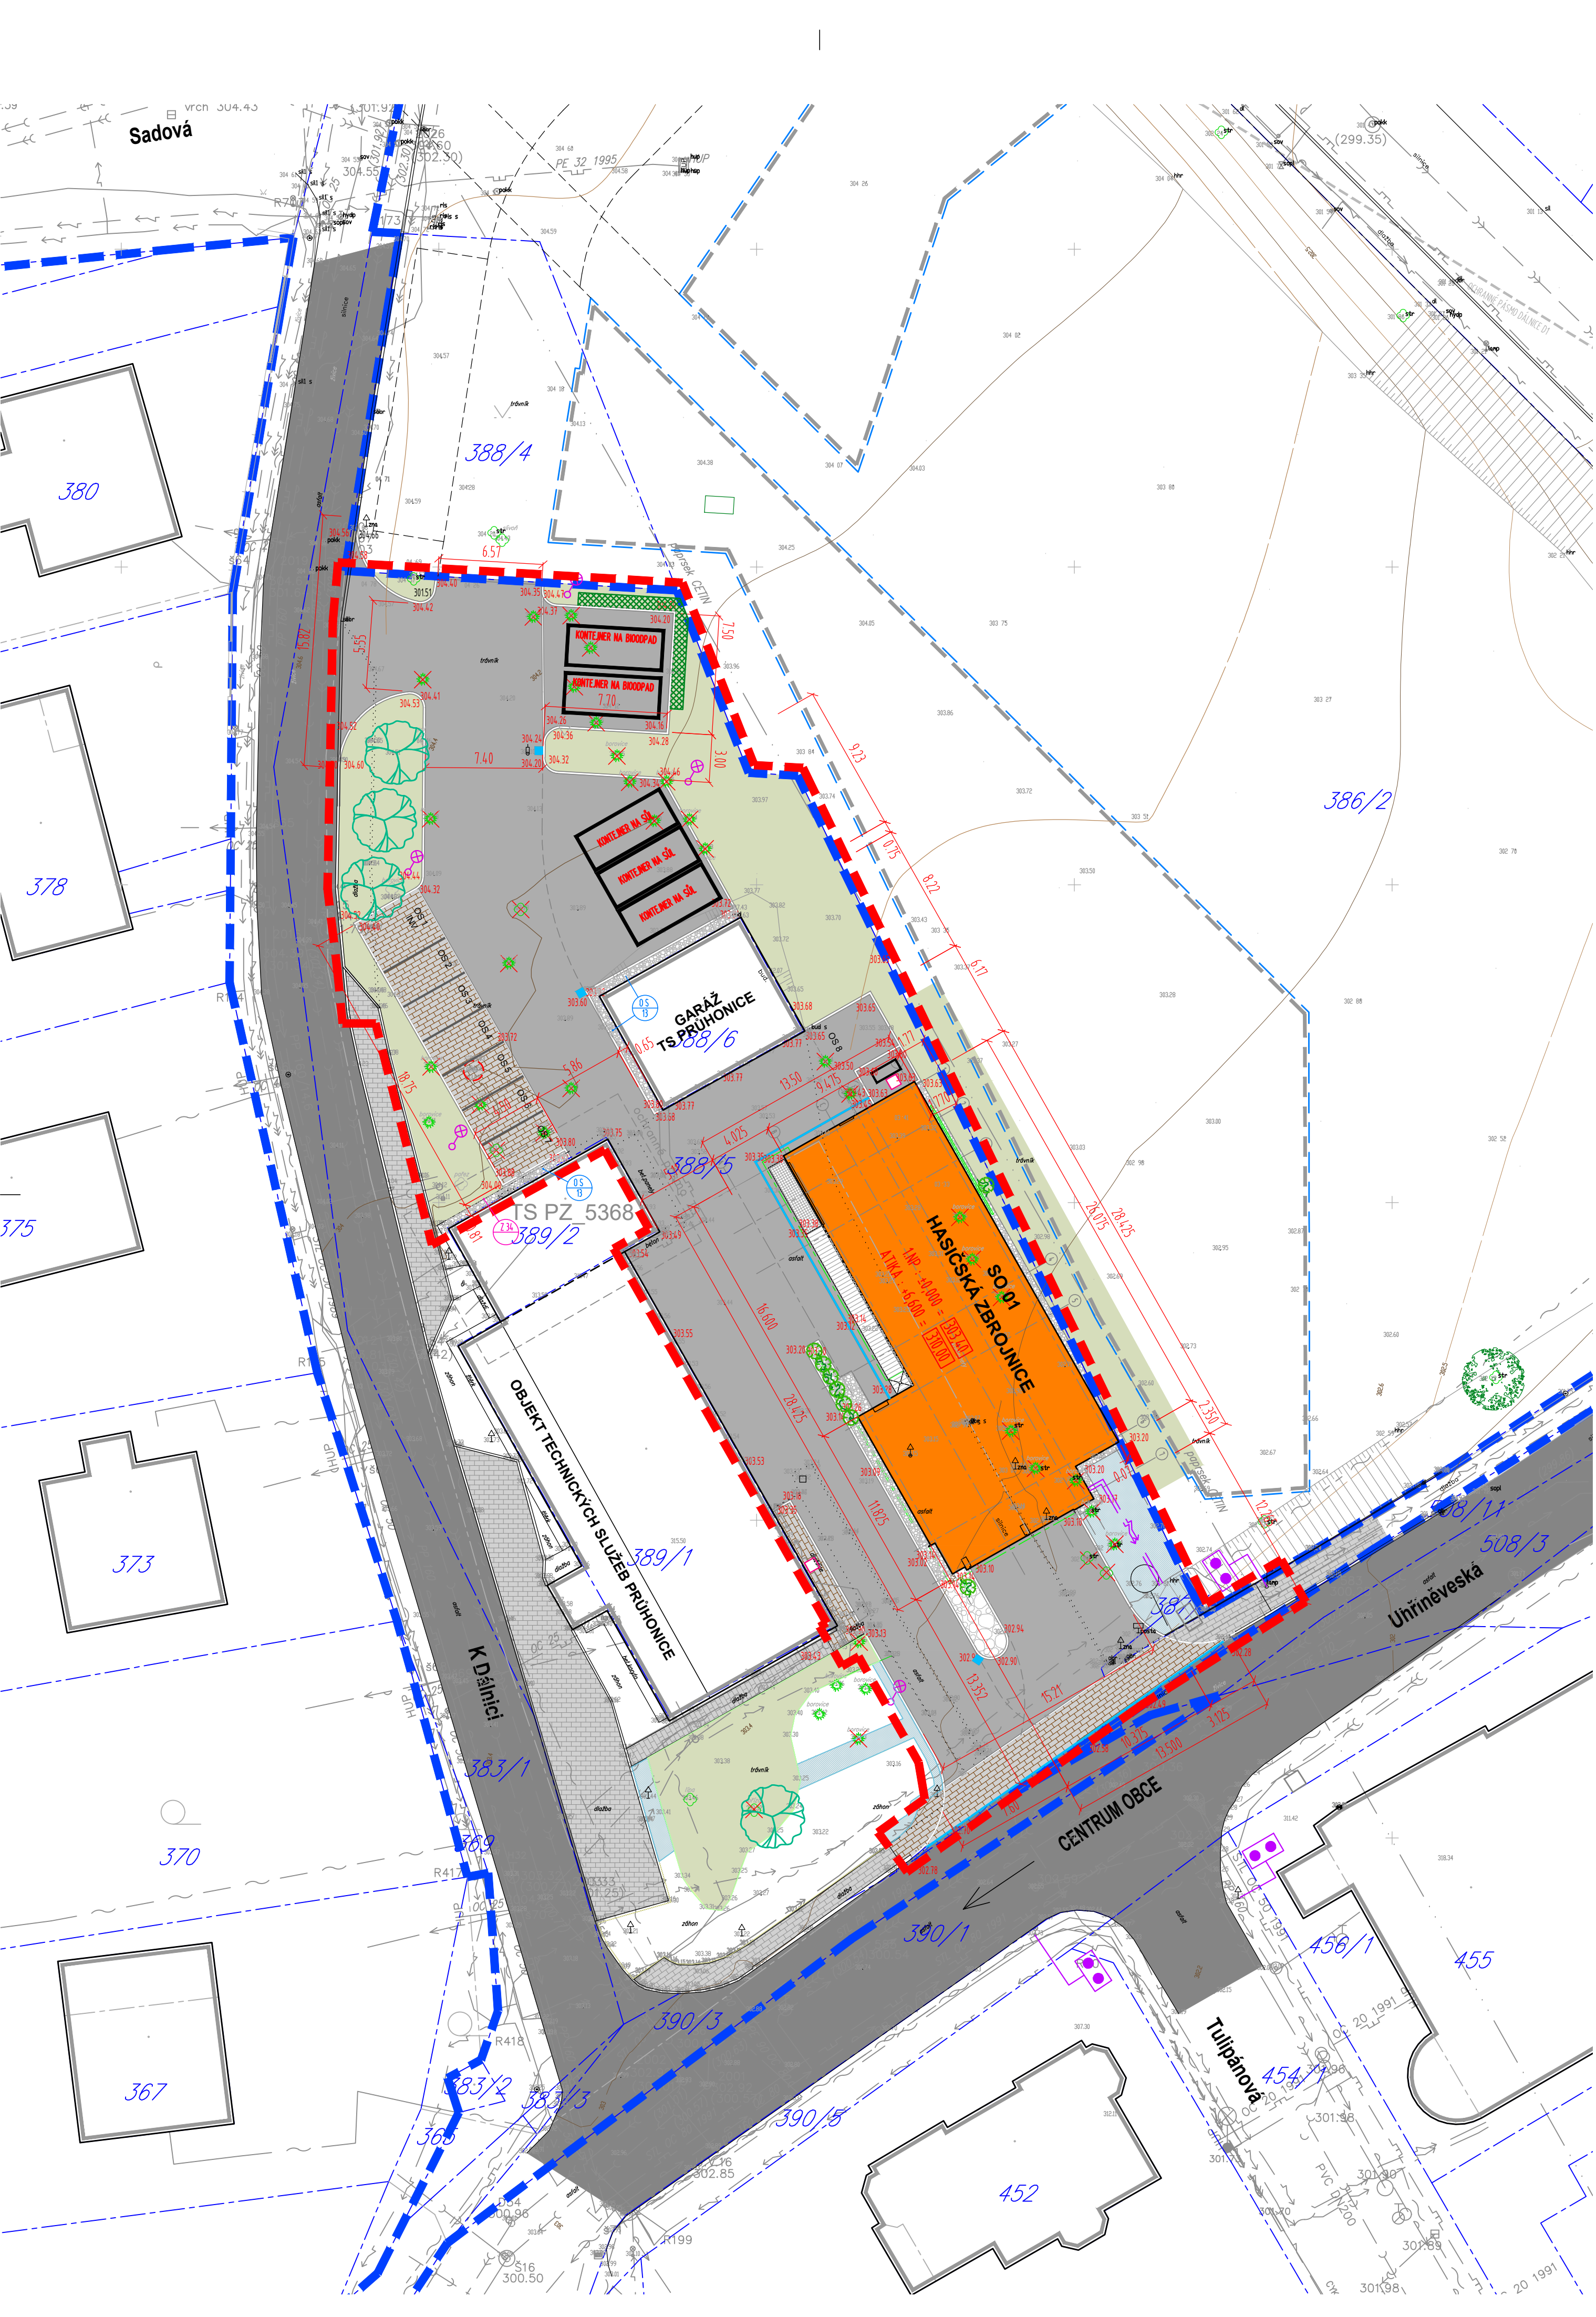

LEGENDA - OBECNÉ ZNAČENÍ :

- 673 HRANICE POZEMKŮ Z GEODETICKÉHO ZAMĚŘENÍ
- HRANICE POZEMKU INVESTORA (OBEC PRŮHONICE)
- HRANICE ÚZEMÍ DOTČENÉHO STAVBOU - TRVALÝ ZÁBOR PO DOBU STAVBY
- HRANICE ÚZEMÍ DOTČENÉHO STAVBOU - DOČASNÝ ZÁBOR
- HRANICE POŽÁRNĚ NEBEZPEČNÉHO PROSTORU
- NAVRHOVANÁ STAVBA SO 01 - HASIČSKÁ ZBROJNICE
- PŘESAHY OCELOVÉ KONSTRUKCE OCHOZU
- STÁVAJÍCÍ BUDOVY V OKOLÍ STAVBY
- PLÁNOVANÉ BUDOVY V OKOLÍ STAVBY
- POLOHA SOND I-G PRŮZKUMU
- HLAVNÍ/VEDELEJŠÍ VSTUPY DO OBJEKTU

INŽENÝRSKÉ SÍTĚ A OBJEKTY - STÁVAJÍCÍ :

- KANALIZACE DEŠŤOVÁ
- KANALIZACE SPLAŠKOVÁ
- VODOVOD
- STL PLYNOVOD
- NTL PLYNOVOD
- SILNOPROUD VEDENÍ VN 22kV - PODZEMNÍ
- SILNOPROUD VEDENÍ NN 1kV - NADZEMNÍ
- SILNOPROUD VEDENÍ NN 1kV - PODZEMNÍ
- SILNOPROUD VEDENÍ NN 1kV - TS PRŮHONICE
- VEREJNÉ OSVĚTLENÍ
- SLABOPROUD SĐELOVACÍ SÍŤ - CETIN
- SLABOPROUD SĐELOVACÍ SÍŤ - CETIN - NEOVĚŘENO
- SLABOPROUD - SĐELOVACÍ MW SPOJ - CETIN
- SLABOPROUD - SĐELOVACÍ MW SPOJ - T-MOBILE

ZÁKRESY SÍTÍ JSOU POUZE INFORMATIVNÍ, PŘED ZAPOČETÍM STAVEBNÍCH PRACÍ
BUDOU PŘESNÉ TRASY STÁVAJÍCÍCH VEDENÍ VYTÝČENY SVÝMI SPRÁVCI

SO 01 - HLAVNÍ OBJEKT - HASIČSKÁ ZBROJNICE

- OBRYŠ OBJEKTU NA STYKU S TERÉNEM

SO 03 - KOMUNIKACE A ZPEVNĚNÉ PLOCHY

- ZPEVNĚNÉ PLOCHY - ASFALT
- ZPEVNĚNÉ PLOCHY - ZÁMKOVÁ DLAŽBA - OBDELNÍK 100x200 mm - ŠEDÝ
- VYZNAČENÍ PARKOVACÍCH STÁNÍ - OBDELNÍK 100x200 mm - ČERNÝ
- NEZPEVNĚNÉ PLOCHY - SYPANÉ KAMENIVO
- OPRAVA POVRCHU - ASFALT
- ODVODŇOVACÍ PRVKY (VPUSTI, ŽLABY)

SO 04 - ZAHRADNÍ A SADOVÉ ÚPRAVY

- OZELENĚNÁ PLOCHA - TRÁVNÍK
- NAVRŽENÝ KVĚTINOVÝ ZÁHON
- POPINAVÁ ZELEN
- NAVRŽENÝ STROM LISTNATÝ/JEHLIČNATÝ
- NAVRŽENÉ KEŘE

±0,000 = 303,40 m n. m (BpV)
ZMĚNY

INVESTOR
OBEC PRŮHONICE
KVĚTNOVÉ NÁMĚSTÍ 73, 252 43 PRŮHONICE

GENERÁLNÍ PROJEKTANT
A32
A 32, spol. s r.o. | V Štítných 2031/12 | 142 00 Praha 4 | T +420 222 322 422 | F +420 222 322 432 | IČ: 251 556 28 | www.a32.cz

NÁZEV AKCE
HASIČSKÁ ZBROJNICE PRŮHONICE

NÁZEV ČÁSTI
**HASIČSKÁ ZBROJNICE
C - SITUAČNÍ VÝKRESY**

ARCHITEKT ING. ARCH. IVAN KOLÁŘ	HP ING. MARTIN FORT	PROJEKTANT ČÁSTI ING. MARTIN FORT
------------------------------------	------------------------	--------------------------------------

OBSAH
CELKOVÝ SITUAČNÍ VÝKRES

POČET FORMÁTŮ 6x44	MĚŘÍTKO 1 : 250	DATUM 09/2023	Č. ZAKÁZKY 12522160	ČÁST C	Č. PŘÍLOHY C.4	Č. KOPIE
DRUH DOKUMENTACE Dokumentace pro provádění stavby (DPS)						