


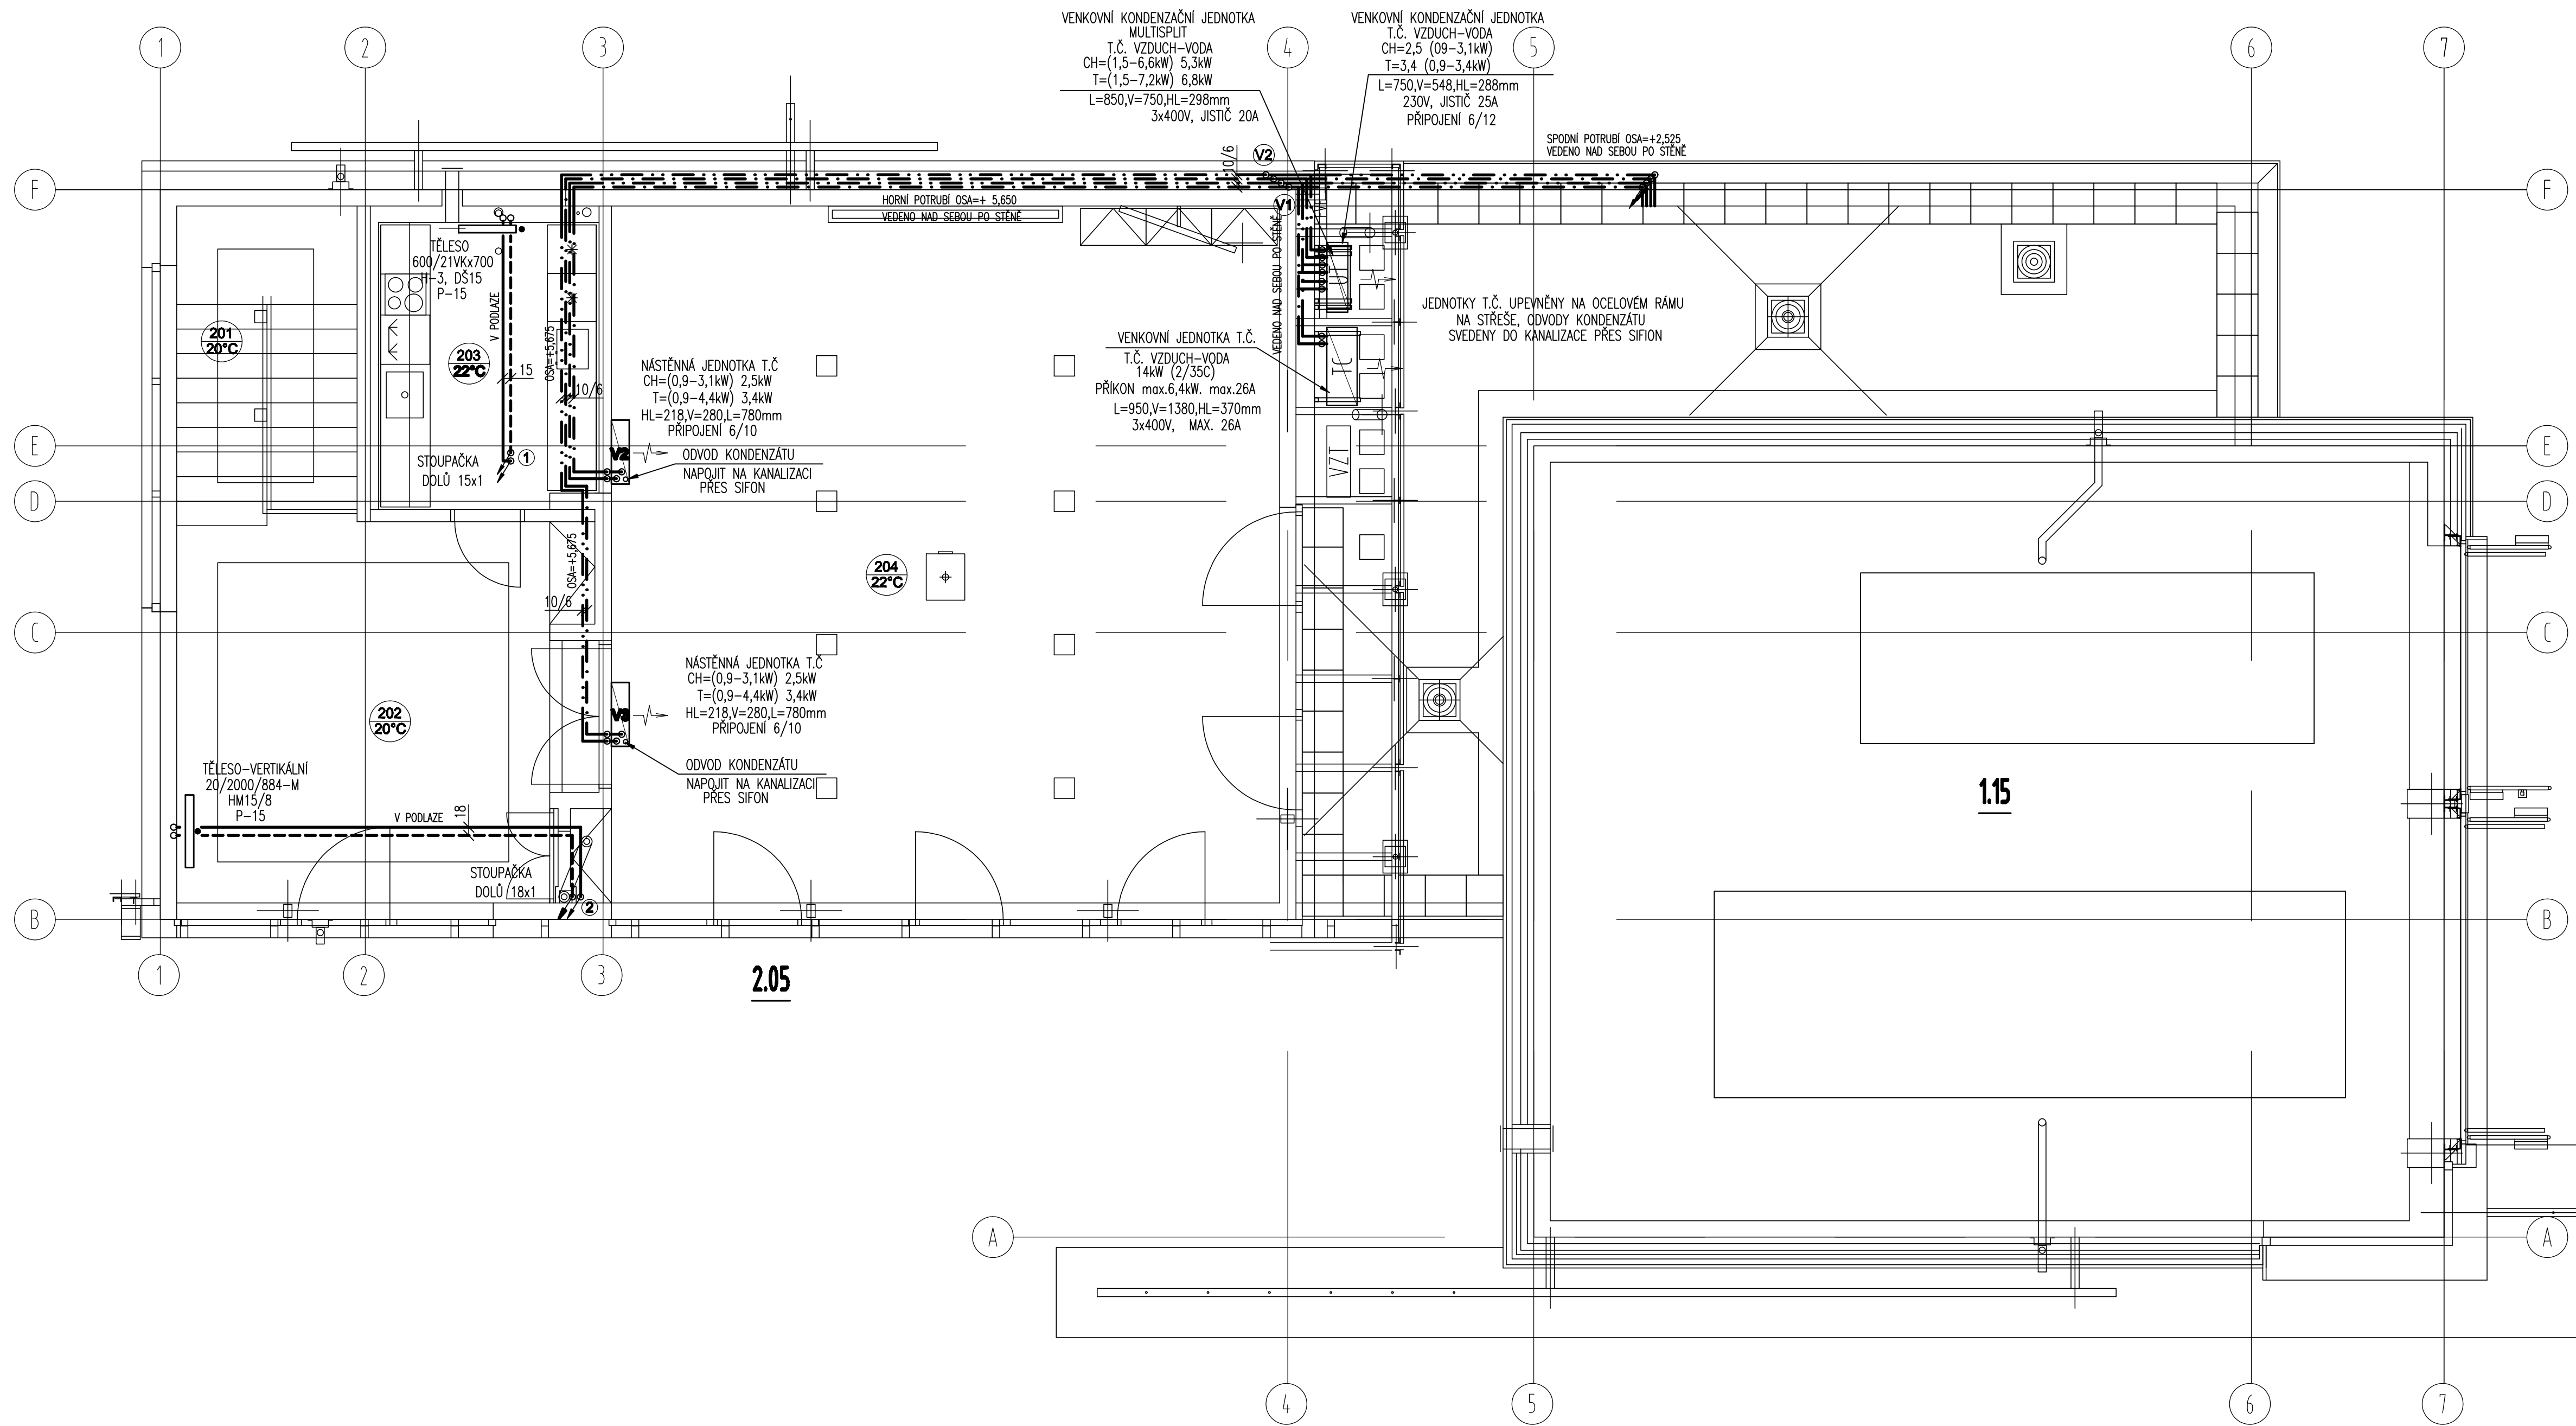

LEGENDA

- Cu PŘÍVODNÍ POTRUBÍ
- Cu ZPĚTNÉ POTRUBÍ
- Cu PŘÍVODNÍ POTRUBÍ CHLAĐIVA 6
- Cu ZPĚTNÉ POTRUBÍ CHLAĐIVA 6

202

20°C

ČÍSLO MÍSTNOSTI

TEPLOTA MÍSTNOSTI

600/21VKx1200 – DESKOVÉ TĚLESO –VÝŠKA/TYP/DĚLKA

20/2000/884-M – TĚLESO VERTIKÁLNÍ –TYP/VÝŠKA/DĚLKA

POPS Cu POTRUBÍ JE V ø:

15 – Cu 15x1mm (DN13)

18 – Cu 18x1mm (DN16)

22 – Cu 22x1mm (DN22)

28 – Cu 28x1mm (DN25)

OBEC PRŮHONICE

KVĚTNOVÉ NÁMĚSTÍ 13, 252 43 PRŮHONICE

GENÉRALNÍ PROJEKTANT

A32

A 32, spol. s r.o. | V Štěrňákch 2693/12 | 162 00 Praha 4 | T +420 222 322 422 | F +420 222 322 432 | IČ 251 556 20 | www.a32.cz

NÁZEV AKCE

HASIČSKÁ ZBROJNICE PRŮHONICE

PRŮHONICE

ZPRACOVATEL ČÁSTI

JIRÍ ŠIMON

V. PÁSKA 2006 | KLADNO

Název části

SO 01 - HASIČSKÁ ZBROJNICE

D.1.4.1 - VYTÁPĚNÍ STAVEB

ARCHITEKT

ING. ARCH. IVAN KOLÁŘ

HP

ING. MARTIN FORT

PROJEKTANT ČÁSTI

JIRÍ ŠIMON

Obsah

PŮDORYS 2.NP

PŮST PŘEVÝŠ

BRÁKA

NÁMĚT

1 : 50

DATA

09/2023

Č. DOKUMENTU

12522160

ČÁST

D.1.4.1

Č. PRŮHONICE

102

Č. KAPITOLY

DRUH DOKUMENTACE

Documentace pro provádění stavby (DPS)