


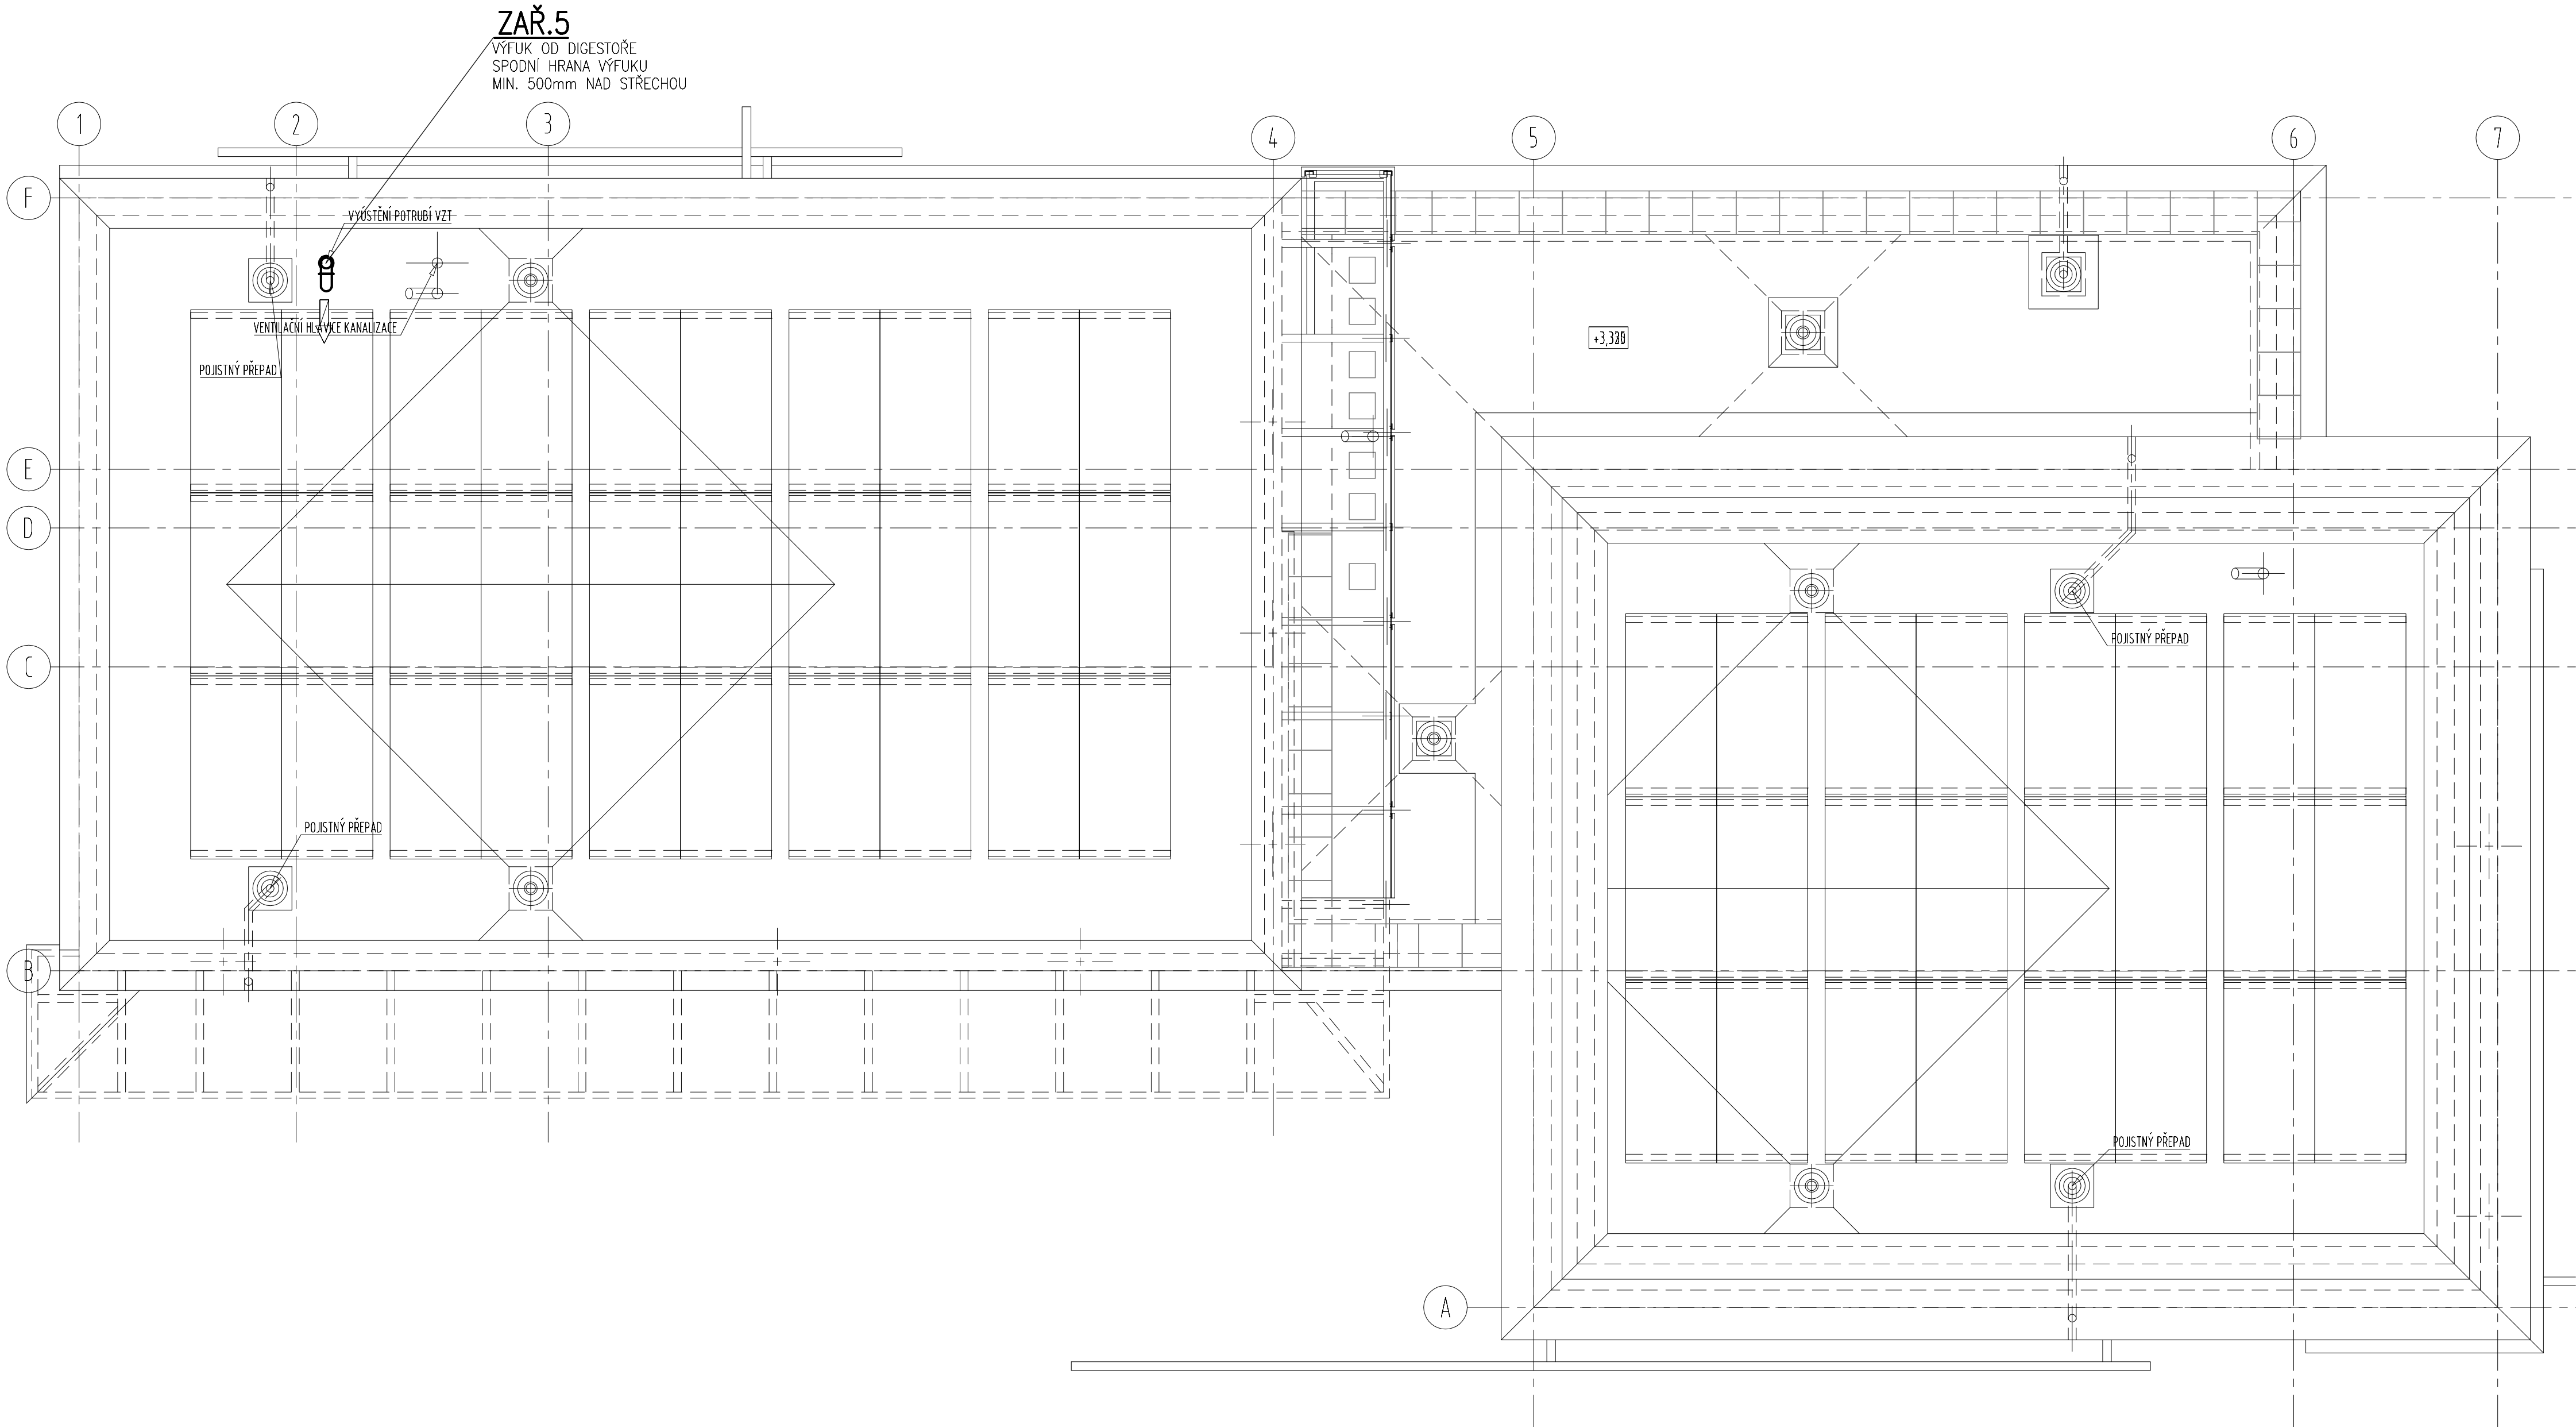

IZOLACE:

- a) akustická izolace
- akustickou izolací izolovat VZT rozvody od VZT jednotky zař.1 po tlumiče hluku včetně – 4x
- b) tepelná izolace
- tepelnou izolací izolovat všechny VZT rozvody umístěné v prostoru garáže a dílny – přívod, odvod, sání, výfuk
 - tepelnou izolací izolovat všechny VZT rozvody na přívodu umístěné v prostoru šaten, sprch a sušárny oděvů
- c) požární izolace
- izolovat požární izolací potrubí od požární klapky po požární předěl

Při montáži je nutno postupovat koordinovaně s ostatními profesemi

Před započatím montáže je nutná kontrola místa montáže a porovnání s výkresovou dokumentací

Přesnou polohu tras vedení jednotlivých profesí určí koordinační výkres profesí technického zařízení

Přesné umístění distribučních elementů nutno konzultovat se stavbou

U VZT jednotky a kondenzačních jednotek zajistit pružné uložení

Od VZT jednotky a vnitřních chladících jednotek zajistit odvod kondenzátu

Ovládací panel VZT jednotky instalovat odděleně, např. na zdi garáže

Stěnové mřížky umístit do osy dveří, spodní hrana 2200mm od podlahy

Veškeré VZT potrubí bude opatřeno černým nátěrem, odstín nutno konzultovat se stavbou

LEGENDA

- ←PŘÍVOD VZDUCHU
- ←ODVOD VZDUCHU
- ←SÁNÍ VZDUCHU
- ←VÝFUK VZDUCHU
- ←PŘEFUK VZDUCHU
- 800
600MNOŽSTVÍ PŘÍVADĚNÉHO/ODVADĚNÉHO VZDUCHU
- 300 m³/hPRŮTOK VZDUCHU VZT ELEMENTEM
- Potrubí chladiva

ZMĚNY

INVESTOR

OBEC PRŮHONICE
KVĚTNOVÉ NÁMĚSTÍ 73, 252 43 PRŮHONICE

GENERÁLNÍ PROJEKTANT

A3|2
A 32, spol. s r.o. | V Štítných 203/12 | 142 00 Praha 4 | T +420 222 322 422 | F +420 222 322 432 | IČ: 251 556 28 | www.a32.cz

NÁZEV AKCE

HASIČSKÁ ZBROJNICE PRŮHONICE
PRŮHONICE

ZPRACOVATEL ČÁSTI

kps TECHNICKÁ PROSTŘEDÍ, INŽENÝRSKÁ ČINNOST
V Olšinách 2300/75, 108 00 Praha 10
tel.: 607 733 616
e-mail: kps@kps-vzt.cz

NÁZEV ČÁSTI

SO 01 - HASIČSKÁ ZBROJNICE
D.1.4.2 - VZDUCHOTECHNIKA

ARCHITEKT ING. ARCH. IVAN KOLÁŘ	HP ING. MARTIN FÖRT	PROJEKTANT ČÁSTI ING. MARTIN PULEC ING. VLADIMÍR ŘÍHA
------------------------------------	------------------------	---

OBSAH

PŮDORYS STŘECHY

POČET FORMÁTŮ 1 : 50	HEŘTIK 09/2023	Č. ZAKÁZKY 12522160	ČÁST D.1.4.2	Č. PŘÍLOHY 005	Č. KOPIE
DRUH DOKUMENTACE Dokumentace pro provádění stavby (DPS)					