


NAPĚŤOVÁ SOUSTAVA: 3+PE+N, ~50Hz, 230/400V, TN-C-S

Ochrana před úrazem elektrickým proudem bude provedena dle ČSN 33 2000-4-41: SAMOČINNÝM ODPOJENÍM OD ZDROJE

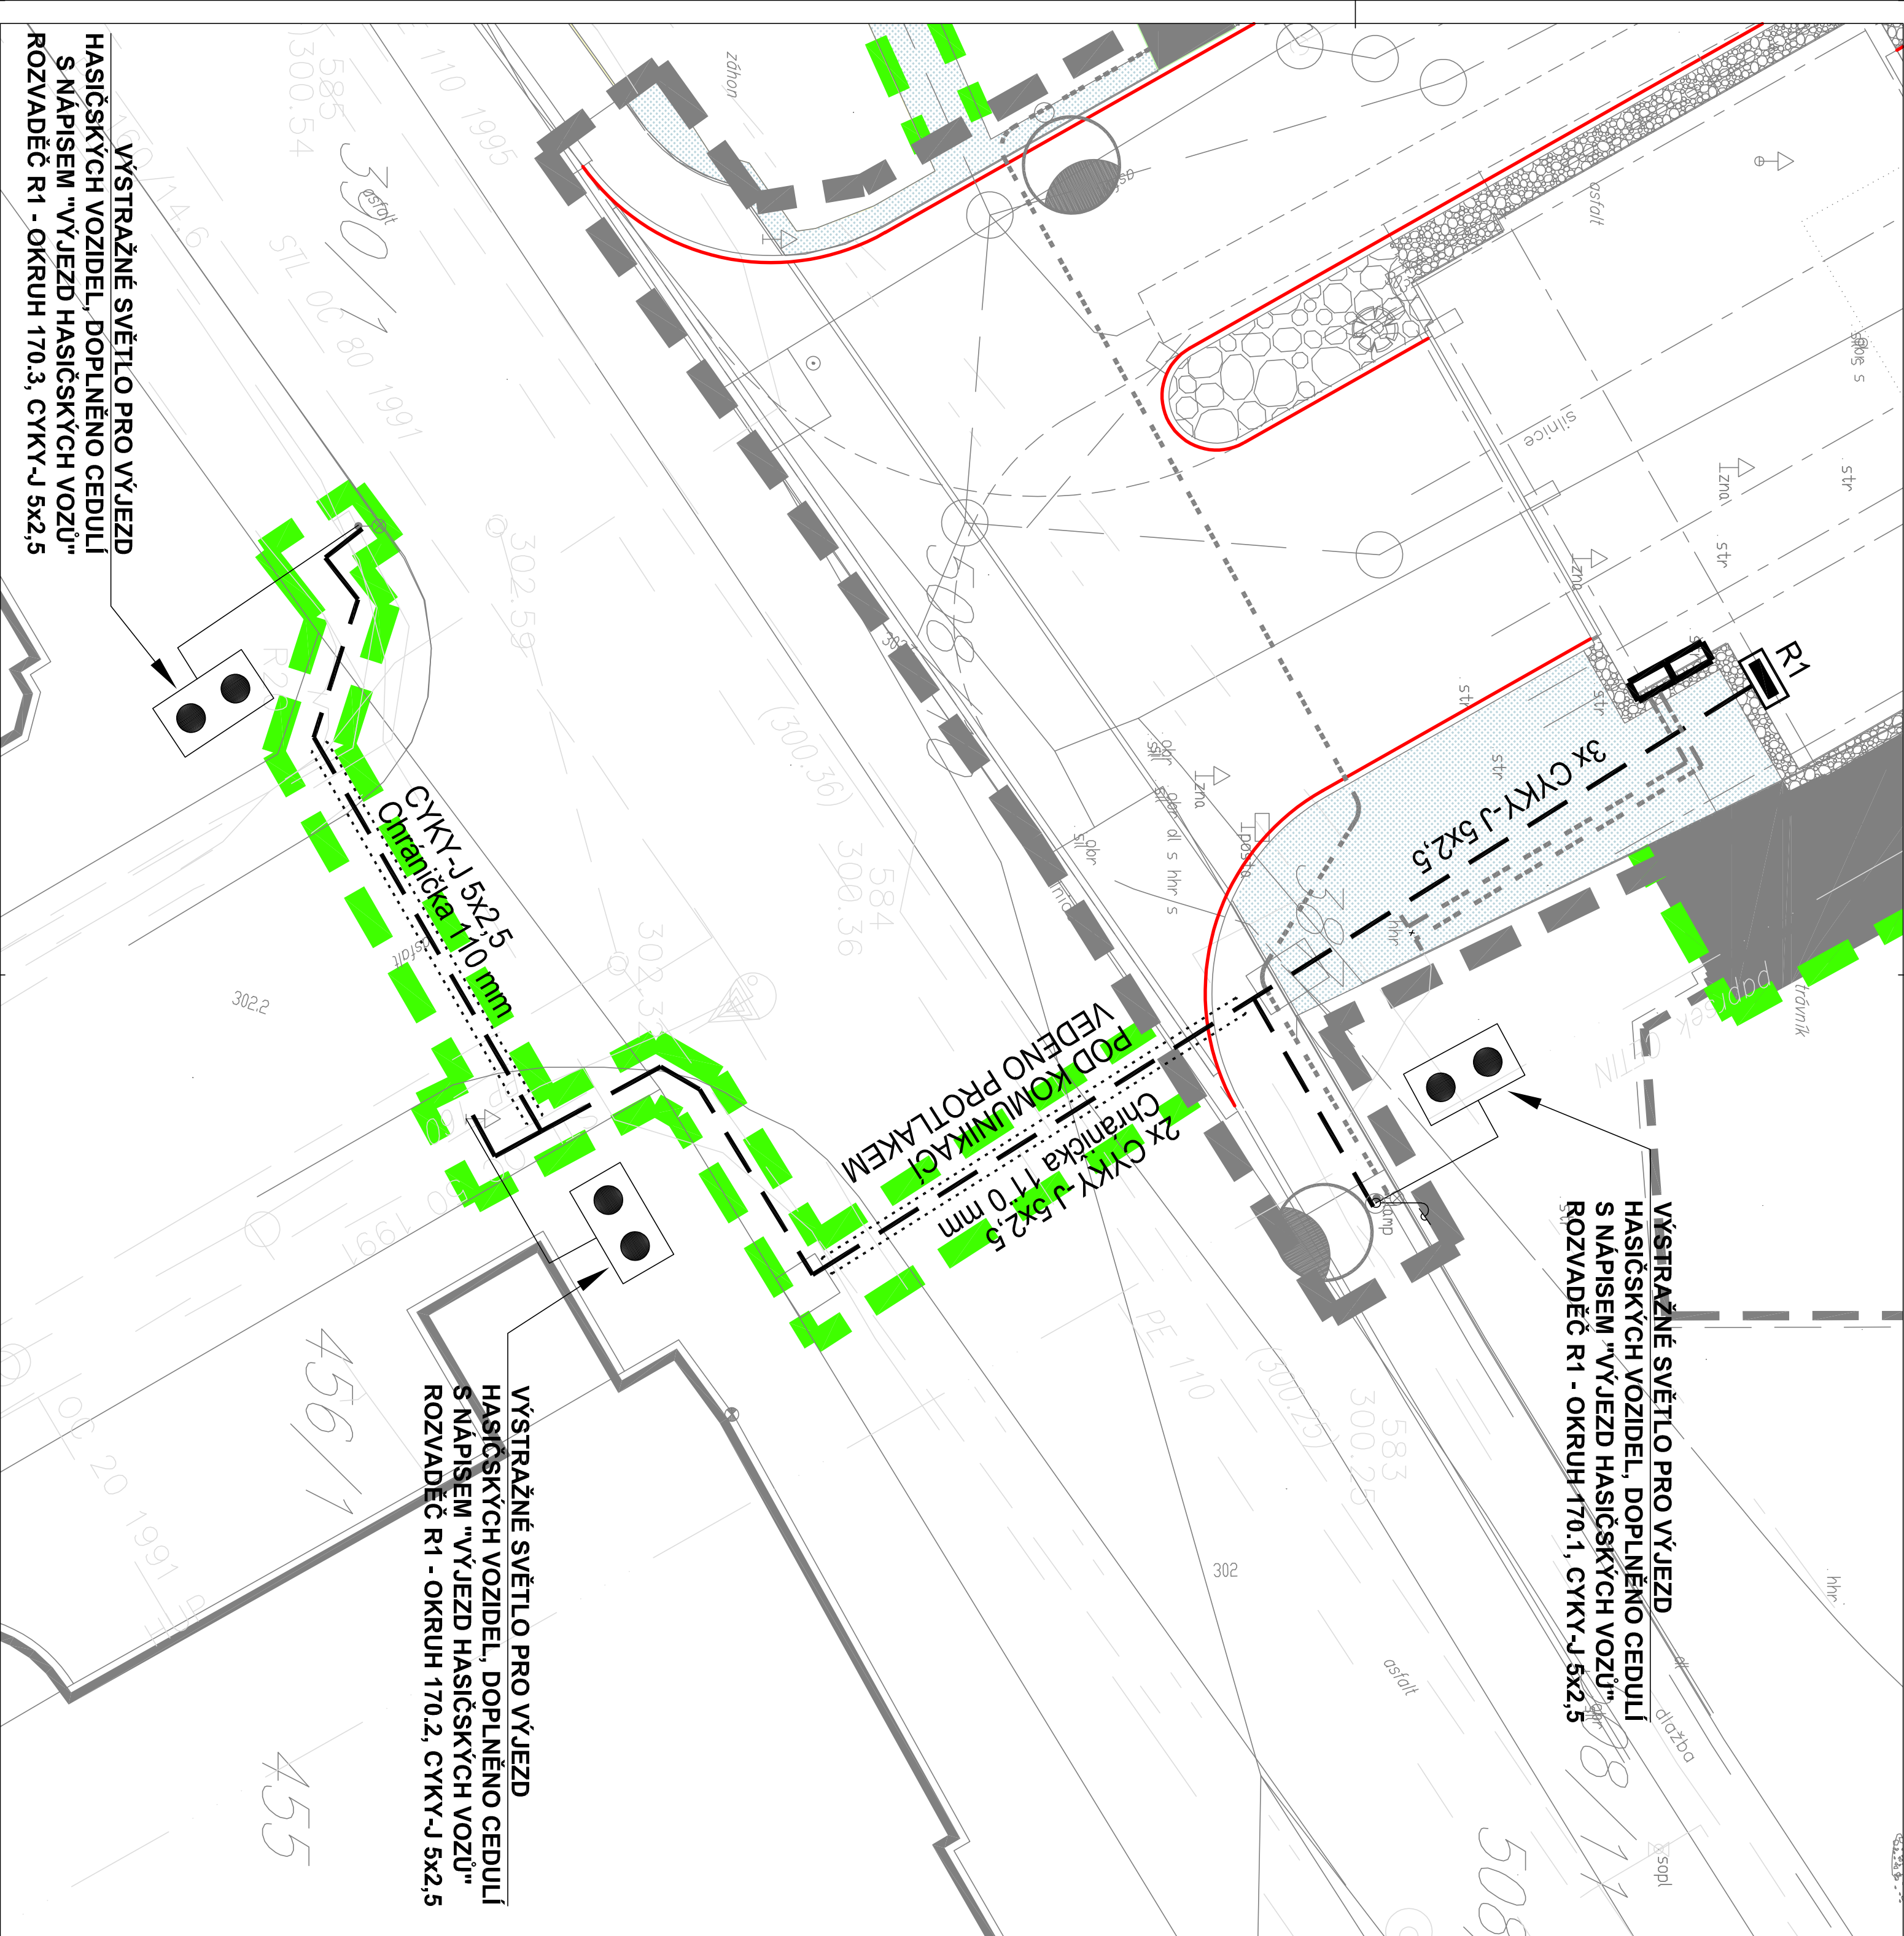

ZMĚN*

INVESTO

OBC PRŮHONICE

KVĚTNOVÉ NÁMĚSTÍ 73, 252 43 PRŮHONIC

GENERÁLNÍ PROJEKTANT


A 32, spol. s r.o. | **V Štítná 2031/12** | **142 00 Praha 4** | **T +420 222 322 422** | **F +420 222 322 432** | **IČ: 251 556 28** | **www.a32.cz**

NÁZEV AKCE

HASIČSKÁ ZBRONICE PRŮHONICE

ZPRACOVATEL ČÁST

JKS ELEKTROPROJEKCE PRAHA s.r.o. | OLDŘICHOVA 11 | 128 00 PRAHA 2 | jks@jksprojekce.cz



NÁZEV ČÁST

SO 01 - HASIČSKÁ ZBRONJICE
D.1.4.5 - SILNOPROUDÁ ELEKTROTECHNIKA

ARCHITEKT ING. ARCH. IVAN KOLÁŘ	HP ING. MARTIN FOŘT	PROJEKTANT ÚČASTI ING. KAREL ŠVEJDA ING. MOJMÍR JURČÍK
------------------------------------	------------------------	--

SITUACE - SEMAFORY

POČET FORMÁŮ	MĚŘÍTKO	DATA	Č. ZÁKLADY	ČÁST	Č. PŘÍLOHY	Č. KOPIE
3	1 : 100	09/2023	1252260	D.1.4.5	106	

DRUH DOKUMENTACE

Dokumentace pro provádění stavby (DPS)