


STANIČENÍ [km/m]
DN[mm]–MATERIÁL–DÉLKA[m]
SKLON[?]-DÉLKA[m]

0.0
DN80-PE100 RC, d90x8,2-375.00
67.50-56.30

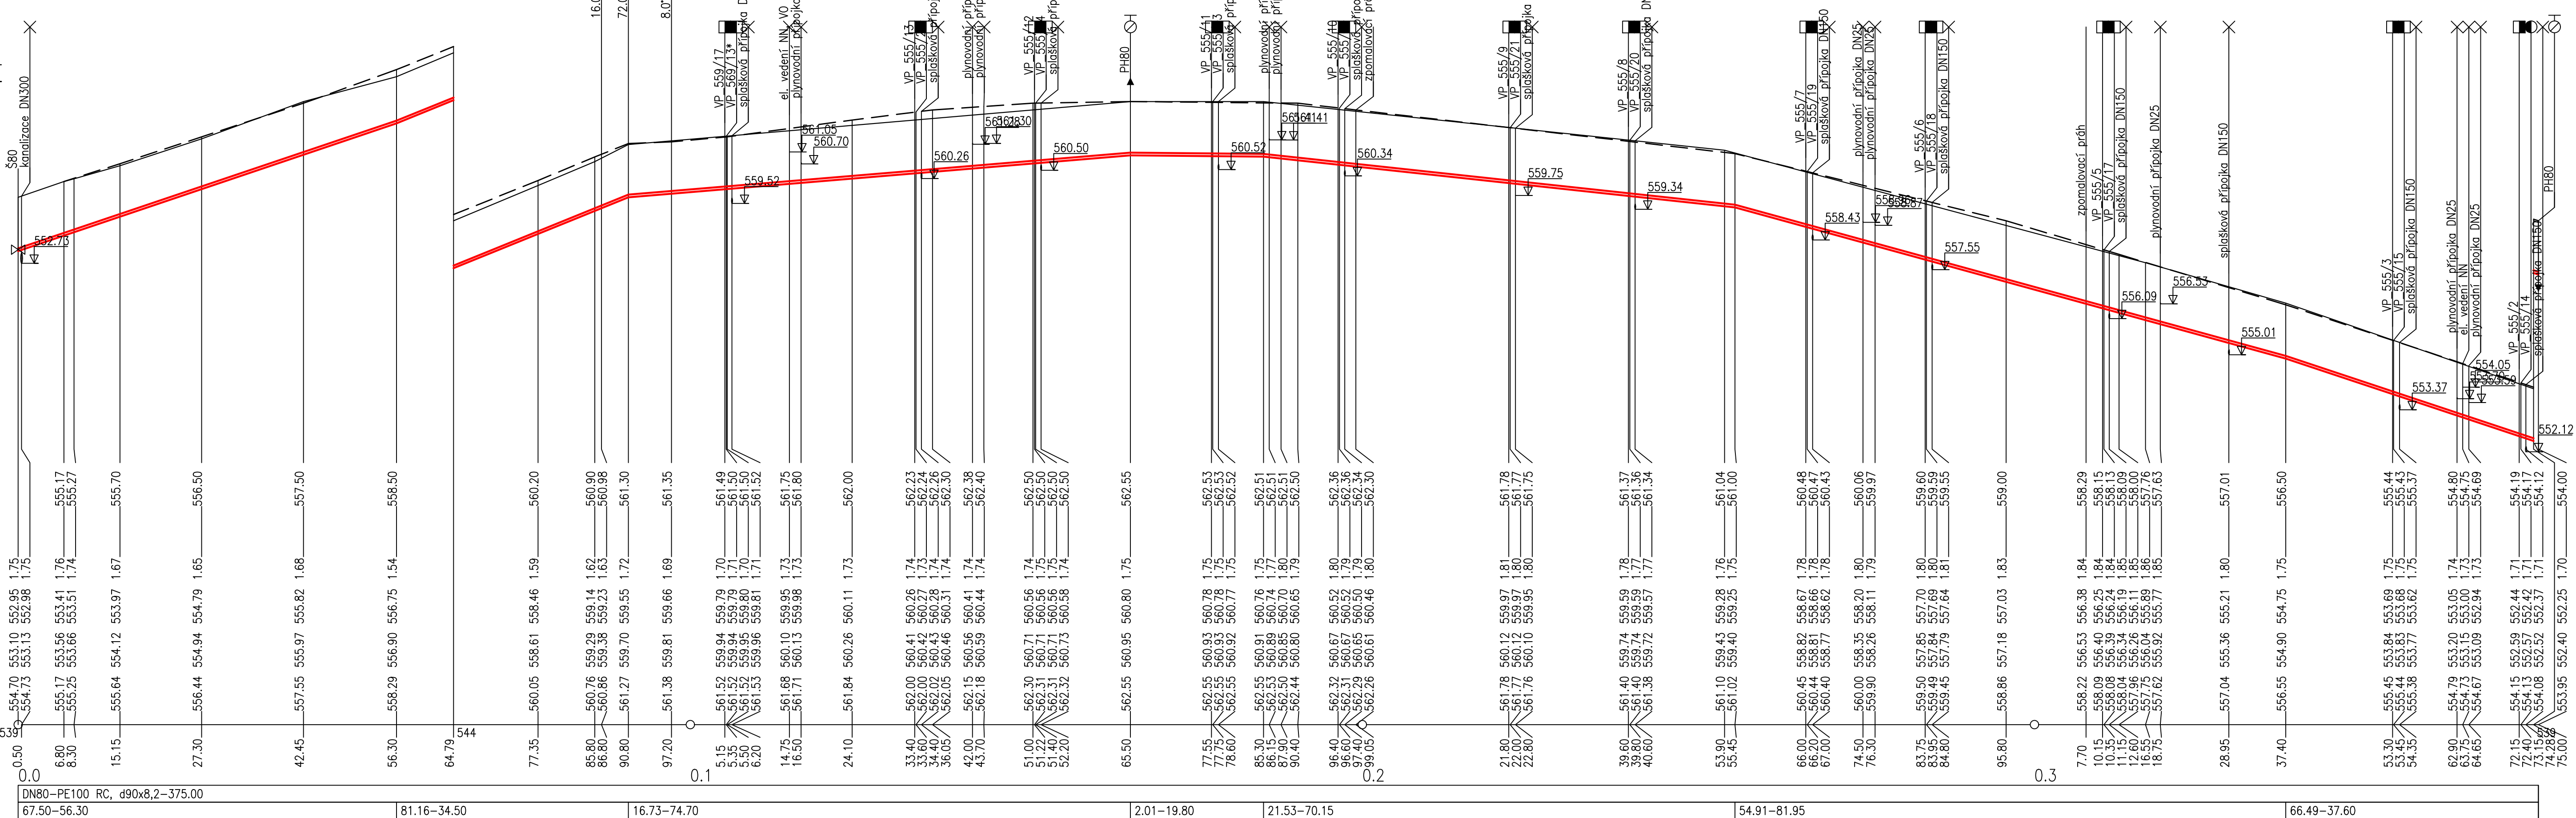

PROJEKTANT	Ing. Jan Čapek		VIPA project, s.r.o.	
PROJEKTANT	Ing. David Svoboda		PROJEKTOVÁNÍ DOPRAVNÍCH STAVEB	
ZODPOVĚDNÝ PROJEKTANT	Ing. Barbora Čapková		Cyrilometodějská 43/20 Třebíč - Nové Dvory, 674 01 tel.: +220 777 059 431 E-mail: vipaproject@seznam.cz	
INVESTOR	Rokytnice nad Rokytnou č.p. 67 675 25 Rokytnice nad Rokytnou iČ: 00290360			
MÍSTO STAVBY	K.Ú. Rokytnice nad Rokytnou			
PŘÍLOHA		DATUM		10/2025
PODÉLNÝ PROFIL - ŘÁD V		FORMÁT		5 x A4
STAVEBNÍ OBJEKT		MĚŘÍTKO		1:500/100
VODOVOD SO 300, SO 310 KANALIZACE DEŠŤOVÁ SO 320 KANALIZACE SPLAŠKOVÁ		STUPEŇ		DPS
NÁZEV STAVBY	PARE		ČÍS. PŘÍLOHY	
OBYTNÁ LOKALITA NAD RYBNÍKEM V ROKYTNICI NAD ROKYTNOU				D.1-300-1