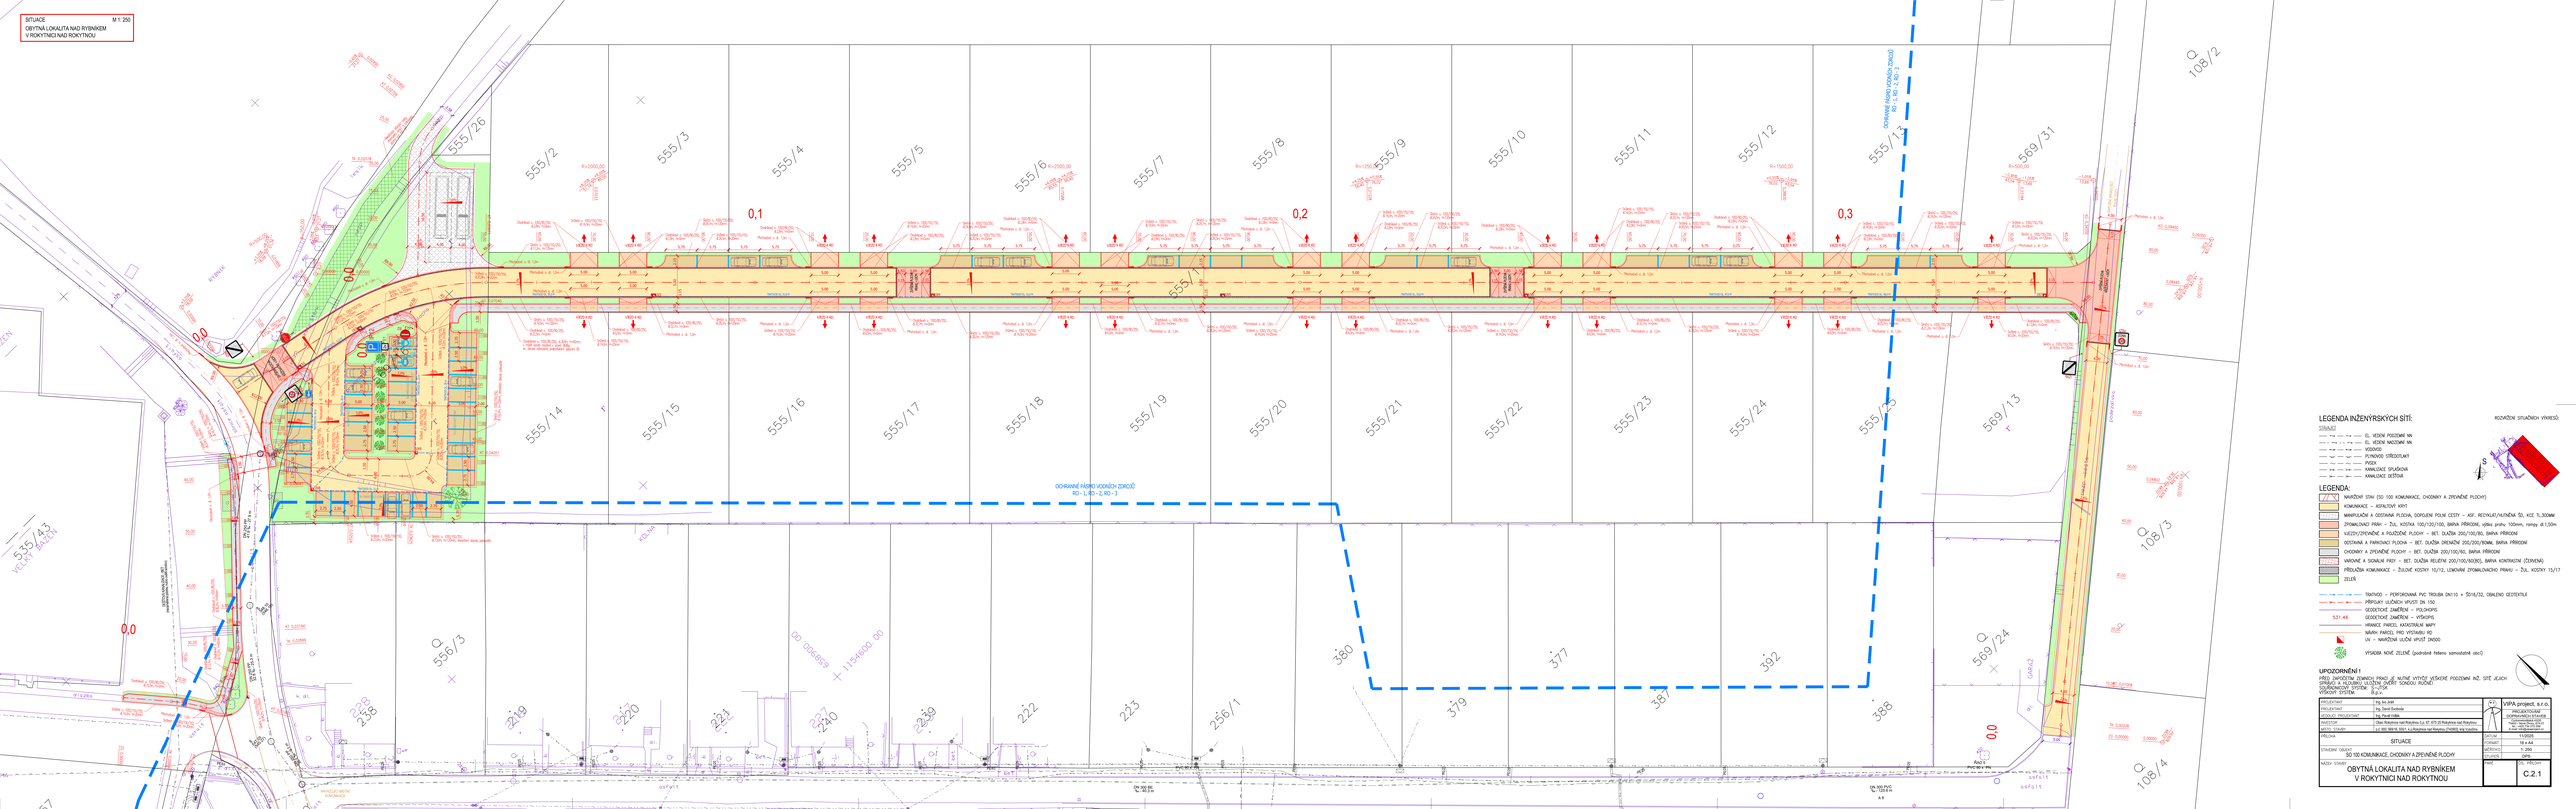
SITUACE
OBYTNÁ LOKALITA NAD RYBNÍKEM
V ROKYTNICI NAD ROKYTNOU
M 1: 250
OCHRANNÉ PÁSMO VODNÍCH ZDROJŮ
RO - 1, RO - 2, RO - 3
555/26
555/2
555/3
555/4
555/5
555/6
555/7
555/8
555/9
555/10
555/11
555/12
555/13
569/31
555/14
555/15
555/16
555/17
555/18
555/19
555/20
555/21
555/22
555/23
555/24
555/25
569/13
556/3
569/24
108/2
108/3
108/4
535/43
VELKÁ HALDA
380
377
392
379
388
367
238
219
220
221
240
239
232
223
256/1
0,0
0,1
0,2
0,3
VEDLEJŠÍ KOMUNIKACE
OBYTNÁ ZÓNA
ZPEVNĚNÁ PLOCHA
ZELEŇ
