

Podrobný podélný profil: TRASA_ROKYTNICE - MK I

M 1:500/50

Rozsah: km 0,00000 - km 0,34550

SKLONOVÉ POMĚRY:

NIVELETA:

TERÉN:

KCE KOMUNIKACE:

TRATIVOD

SROVNÁVACÍ ROVINA:

NÁSYP+/VÝKOP-:


KÓTY NIVELETY:

KÓTY TERÉNU:

STANIČENÍ:

VZDÁLENOST PŘ. ŘEZŮ:
SKLADBA KONSTRUKCE:

SMĚROVÉ POMĚRY:

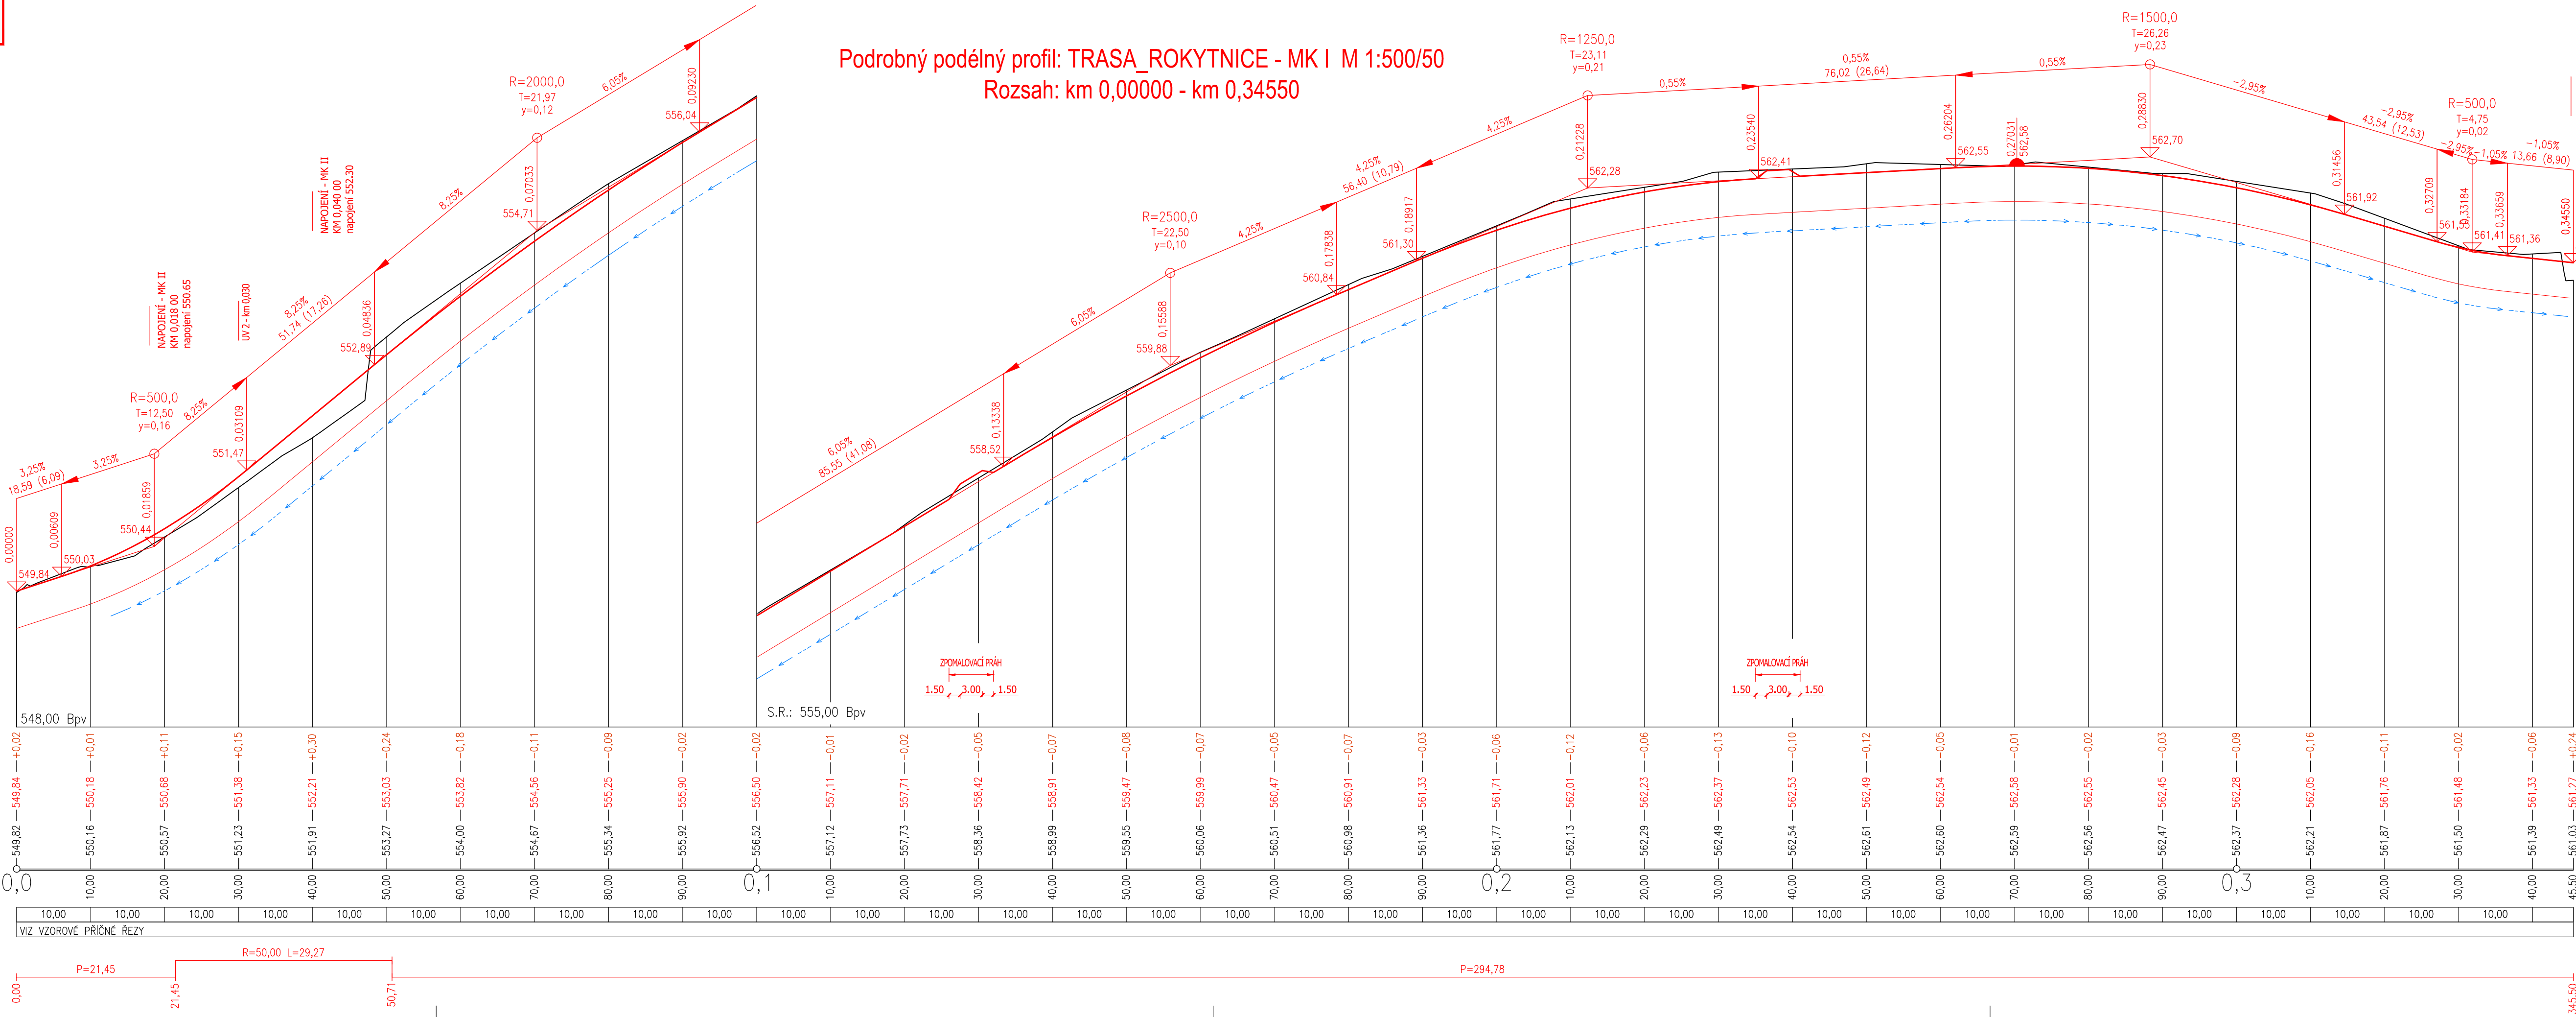

KONSTRUKCE VOZOVKY – ASFALTOVÝ KRYT (A):			
Asfaltový beton pro obrusné vrstvy	ACO 11+	40mm	ČSN EN 13108–1
Spojovací postřik z kationaktivní asf. emulze	PS–E	0,25kg/m ²	ČSN 73 6129
Asfaltový beton pro podkladní vrstvy	ACP 22+	90mm	ČSN EN 13108–1
Infiltrační postřik z kationaktivní asf. emulze	PI–E	1kg/m ²	ČSN 73 6129
Štěrkodrt fr. 0–32 mm	ŠD _A 0/32G _E	200mm	ČSN 73 6126–1
Štěrkodrt fr. 0–63 mm	ŠD _A 0/63G _E	150mm	ČSN 73 6126–1
Celkem		480mm	

KONSTRUKCE CHODNÍKU – DLÁŽĚNÝ KRYT (B):			
Dlažba betonová 200/200/60 v barvě přírodní	BD	60mm	ČSN 73 6131
Droené kamenivo fr.4/8	DK	40mm	ČSN 73 6126–1
Štěrkodrt fr. 0–63 mm	ŠD _A 0/63G _E	150mm	ČSN 73 6126–1
Celkem		min. 250mm	

KONSTRUKCE VJEZDU (C):			
Dlažba betonová 200/100/80, barva přírodní šedá	DL	80mm	ČSN 73 6131
Droené kamenivo fr. 4–8 mm	DK	40mm	ČSN 73 6126–1
Štěrkodrt fr. 0–32 mm	ŠD _A 0/32G _E	100mm	ČSN 73 6126–1
Štěrkodrt fr. 0–63 mm	ŠD _A 0/63G _E	150mm	ČSN 73 6126–1
Celkem		min. 370mm	

KONSTRUKCE PARKOVACÍCH STÁNÍ – DLÁŽĚNÝ KRYT (D):			
Dlažba betonová DŘEVŇŮNÍ 200/200/80 v barvě přírodní	BD	80mm	ČSN 73 6131
Droené kamenivo fr.4/8	DK	40mm	ČSN 73 6126–1
Štěrkodrt fr. 0–32 mm	ŠD _A 0/32G _E	100mm	ČSN 73 6126–1
Štěrkodrt fr. 0–63 mm	ŠD _A 0/63G _E	150mm	ČSN 73 6126–1
Celkem		min. 370mm	

POZNÁMKY:

Před ukládáním aktivní vrstvy vozovky je třeba úprava zemin přidáním vhodného hydraulického pojiva pro zvýšení únosnosti prachovité zeminy, kdy se optimalizuje a neutralizuje obsah jílovité a prachovité složky. Smísení zeminy ve vrstvě 50 cm s hydraulickým pojivem (v dávkování 2–4%) zajistí dlouhodobě funkční a únosný materiál do náspu vozovky.

UPOZORNĚNÍ !

PŘED ZAPOČETÍM ZEMNÍCH PRACÍ JE NUTNÉ VYTYČIT VEŠKERÉ PODZEMNÍ INŽ. SÍTĚ JEJICH SPRÁVCI A HLoubKU ULOŽENÍ Ověřit SONDOU ručně!

SOUDRADNICOVÝ SYSTÉM: S–JTSK
VÝŠKOVÝ SYSTÉM: B.p.v.

PROJEKTANT	Ing. Ivo Jiráň		VIPA project, s.r.o.
PROJEKTANT	Ing. David Svoboda		
ZODPOVĚDNÝ PROJEKTANT	Ing. Pavel Vidiák		
INVESTOR	Obec Rokytnice nad Rokytnou č.p. 67, 675 25 Rokytnice nad Rokytnou		
MÍSTO STAVBY	p.č. 900, 569/16, 555/1, k.ú.Rokytnice nad Rokytnou [740993], kraj Vysočina		
PŘÍLOHA		DATUM	03/2025
PODÉLNÝ PROFIL - MK I		FORMÁT	5 x A4
		MĚŘÍTKO	1:500/50
		STUPEŇ	DPS
		NÁZEV STAVBY	
OBYTNÁ LOKALITA NAD RYBNÍKEM V ROKYTNICI NAD ROKYTNOU		PARÉ	ČÍS. PŘÍLOHY D.1.1