


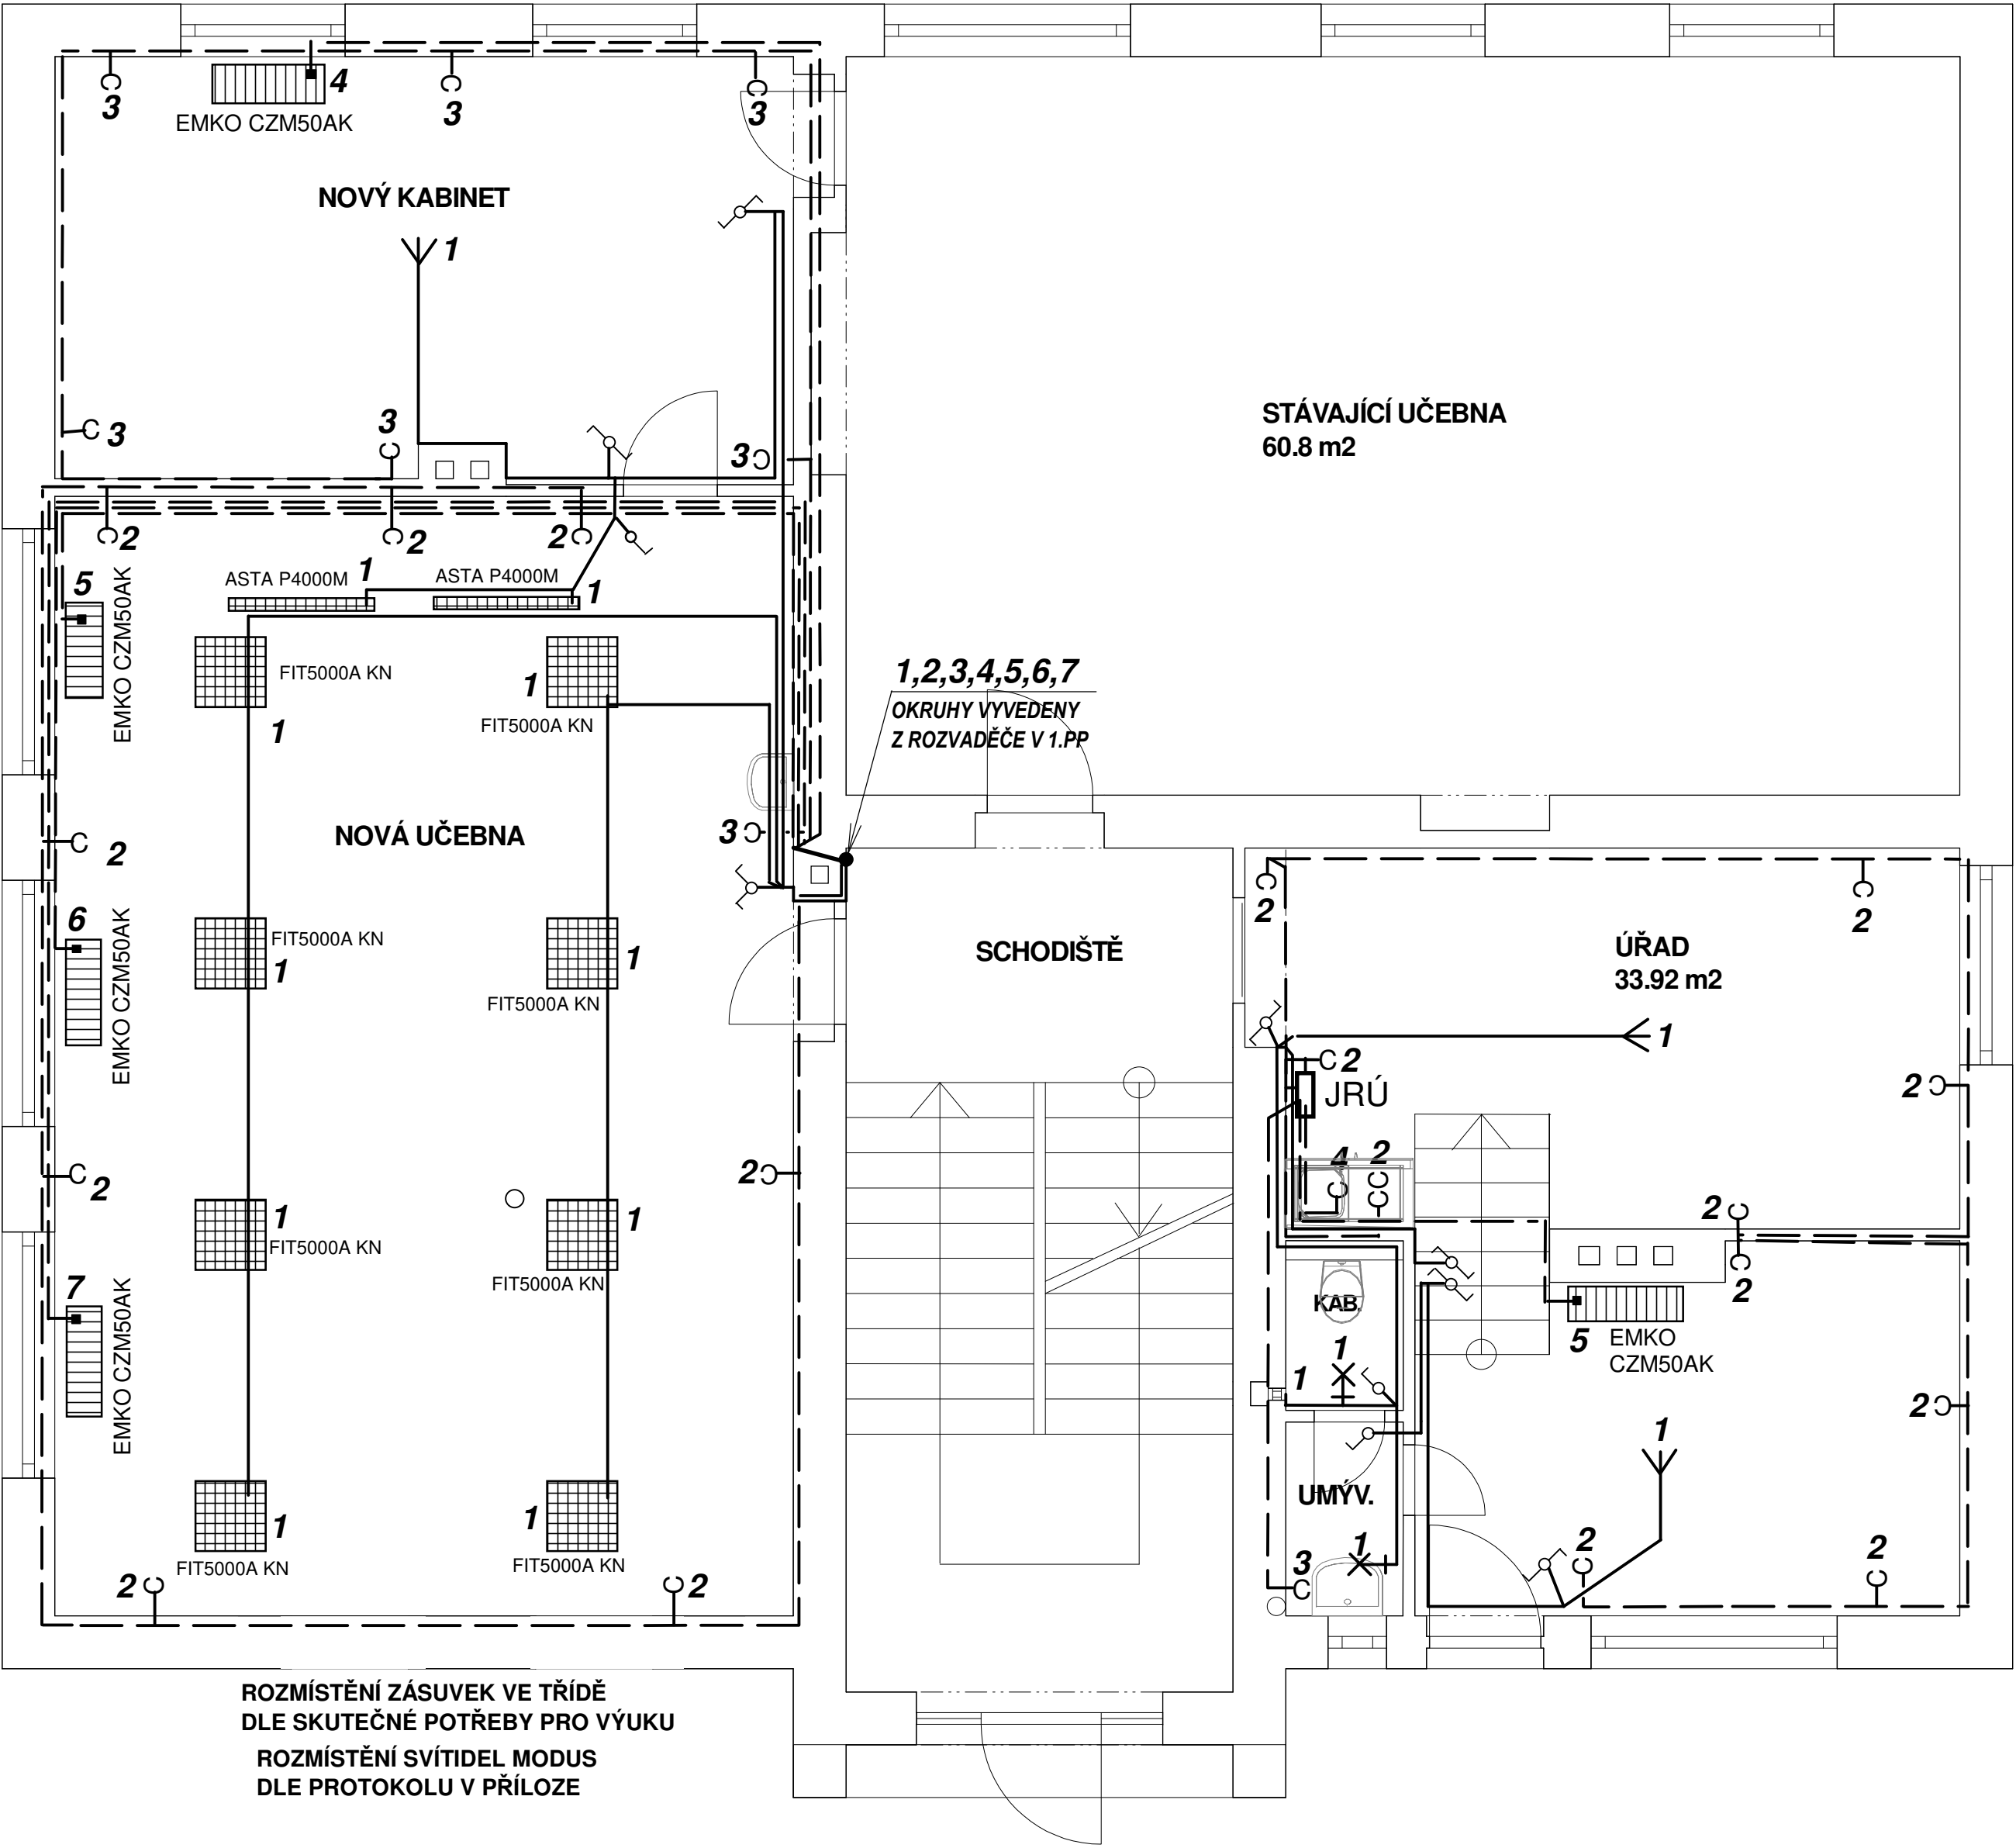

OKRUHY VYVEDENÉ Z ROZVADĚČE ÚŘADU

- 1 SVĚTLA IJ10A
- 2 ZÁSUVKY IJ16A
- 3 TOPNÁ BATERIE IJ16A
- 4 TOPNÁ BATERIE IJ16A
- 5 AKUM. KAMNA IT16A

OKRUHY VYVEDENÉ Z ROZVADĚČE V 1.PP

- 1 SVĚTLA IJ10A
- 2 ZÁSUVKY KABINET IJ16A
- 3 ZÁSUVKY UČEBNA IJ16A
- 4 AK. KAMNA KABIN. IT16A
- 5 AK.KAMNA UČEBNA IT16A
- 6 AK.KAMNA UČEBNA IT16A
- 7 AK.KAMNA UČEBNA IT16A

Ing.arch.Jan Foit - ČKA 03 300		Paré:
Benátky nad Jizerou, Píckova 661		
Stavě: Obec Horní Slivno		
Horní Slivno č.p.107		
Projekt: STAVEBNÍ ÚPRAVA BUDOVY SKOLY		
HORNÍ SLIVNO č.p.107		
St. část: ELEKTROINSTALACE 1.NP		
Nakreslil:	Č. plánu:	D.4.3 - E1
Měřitko: 1 : 50	Datum:	23.02.2023