


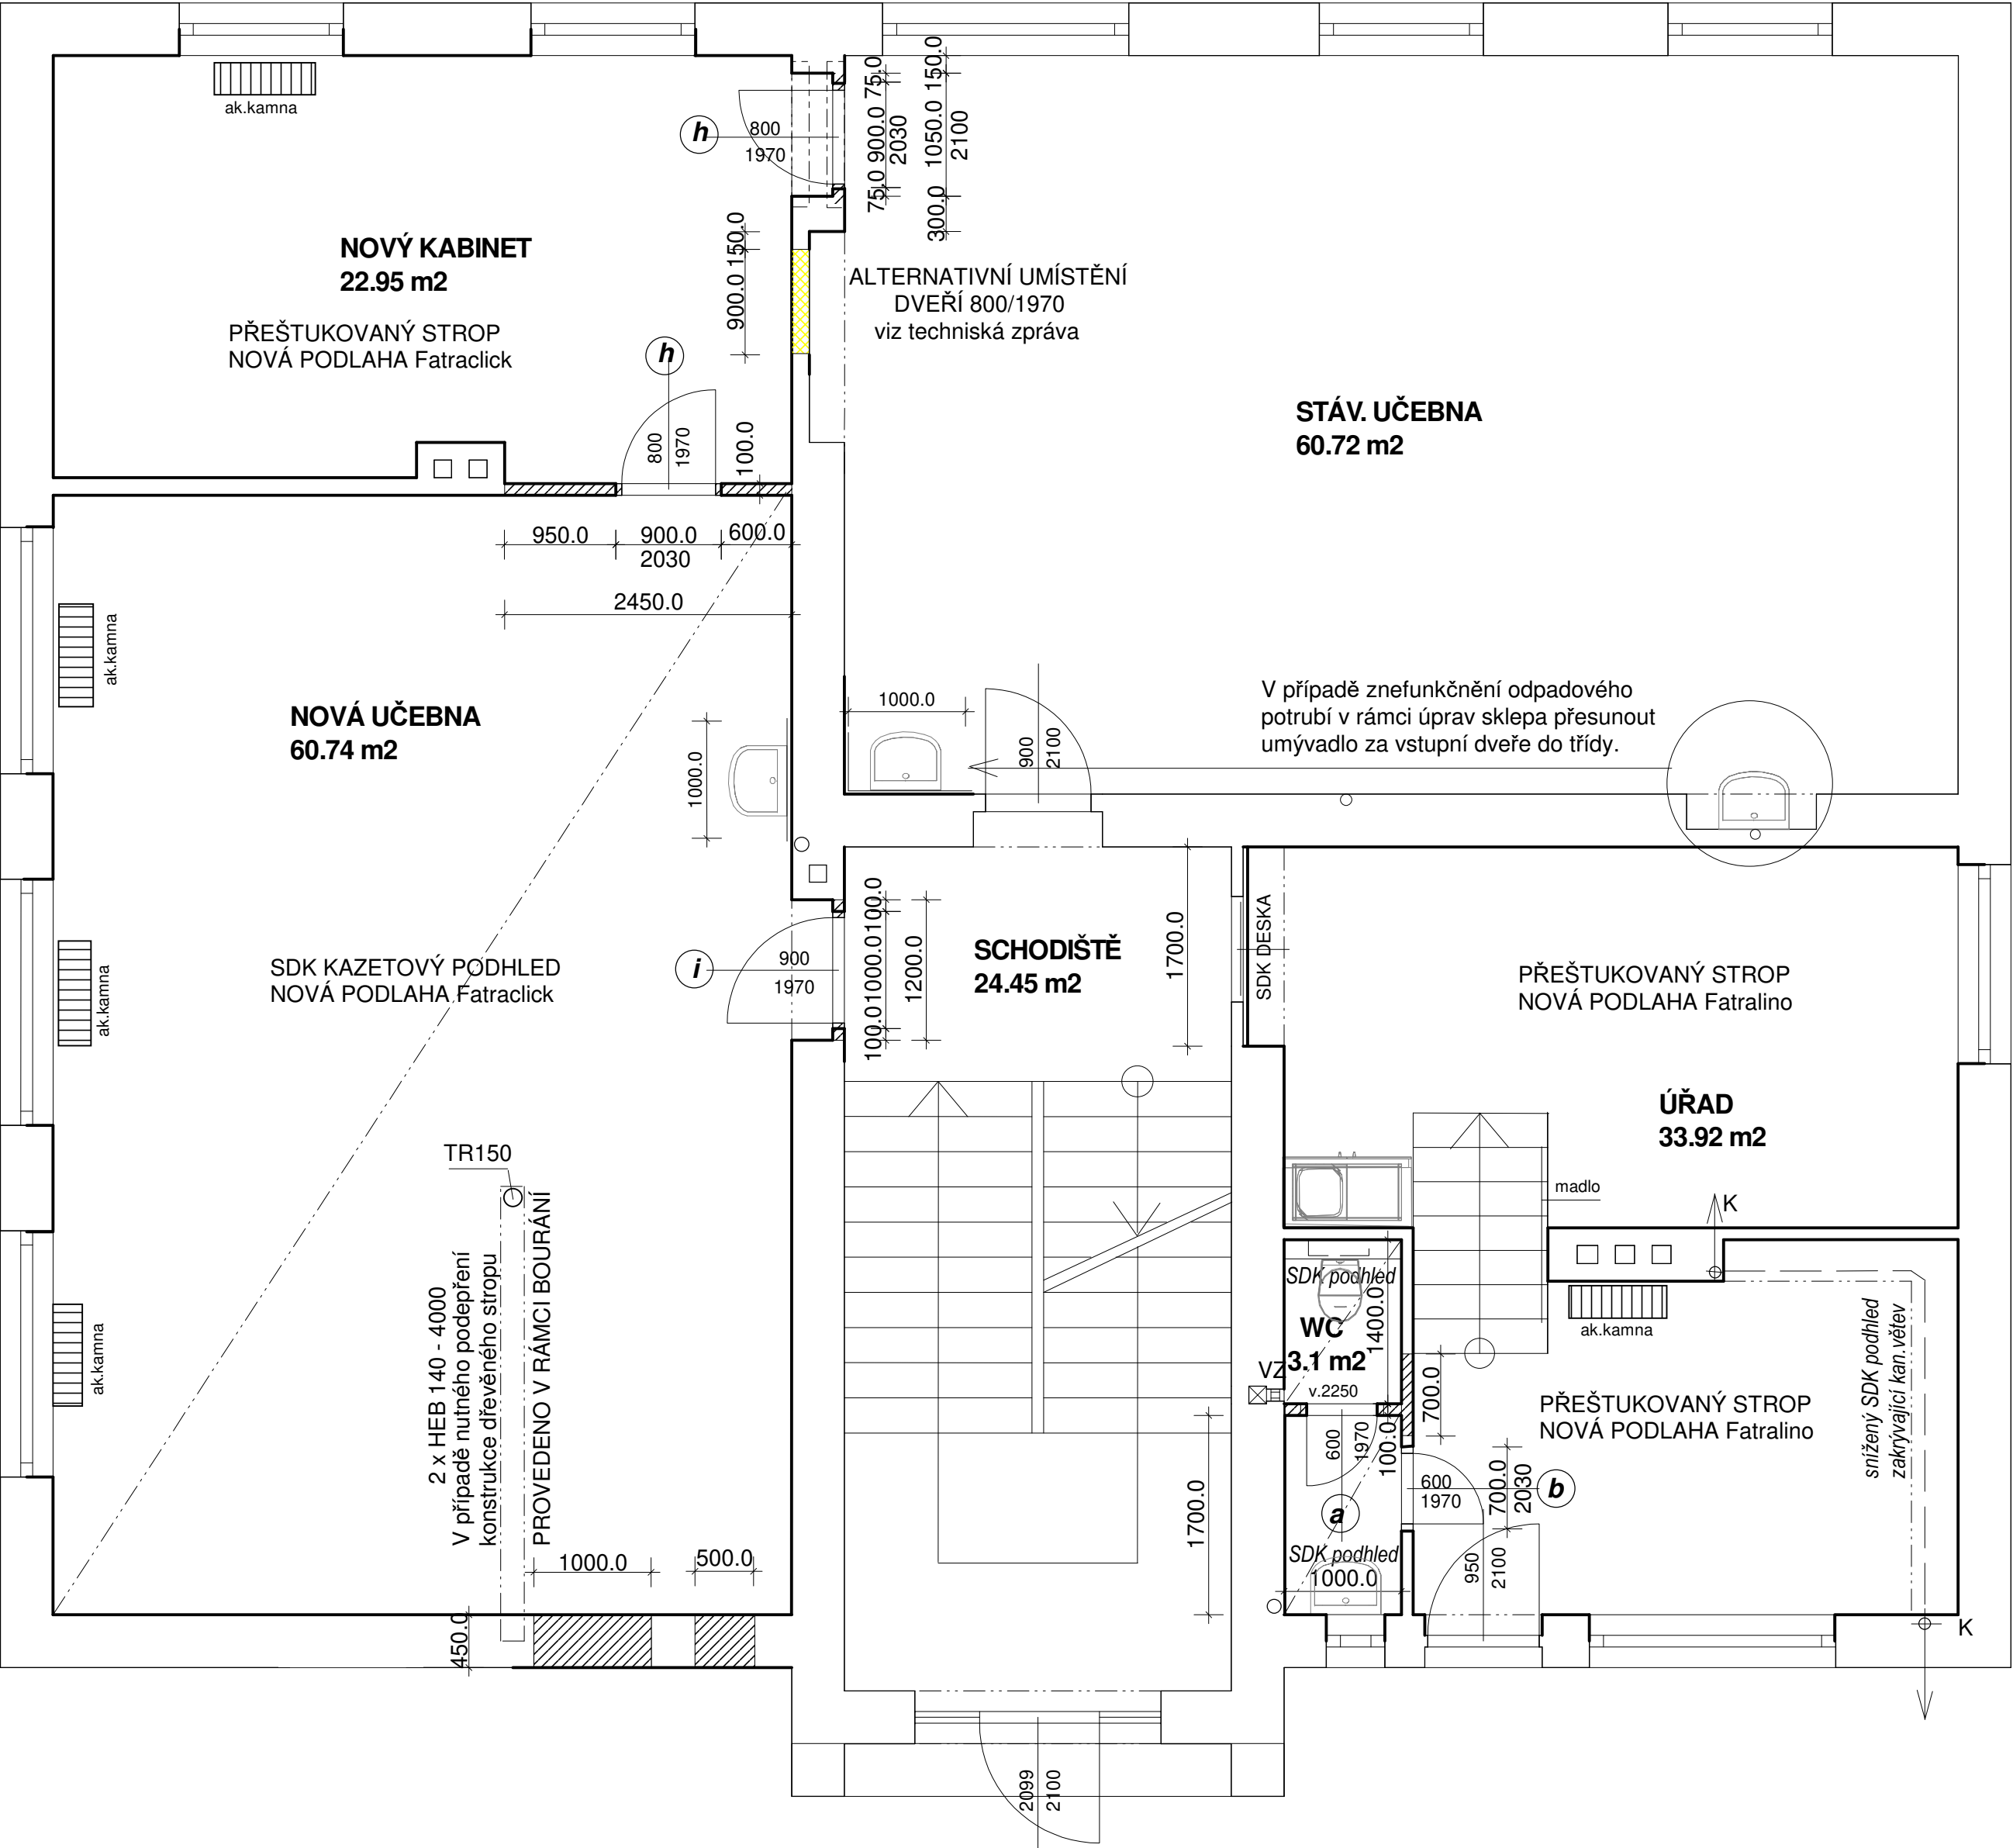

VÝPIS NOVÝCH DVEŘÍ :

ozn.	rozměr	typ	počet
a	600/1970	- L ocel.zár.	2
b	600/1970	- L oblož.zár.	1
c	700/1970	- L ocel.zár.	1
d	700/1970	- P ocel.zár.	1
e	800/1970	- L ocel.zár.	1
f	800/1970	- P ocel.zár.	1
g	800/1970	- L ocel.zár. PO30	2
h	800/1970	- L oblož.zár.	2
i	900/1970	- P oblož.zár.PO30	1

Ing.arch.Jan Foit - ČKA 03 300		Paré:
Benátky nad Jizerou, Píckova 661		
Stavěl:	Obec Horní Slivno	
	Horní Slivno č.p.107	
Projekt:	STAVEBNÍ ÚPRAVA BUDOVY SKOLY	
	HORNÍ SLIVNO č.p.107	
St. část:	ÚPRAVY 1.NP - PŘÍZEMÍ	
Nakreslil:	Č. plánu:	D.2.2
Měřítko:	1 : 50	Datum: 23.02.2023