




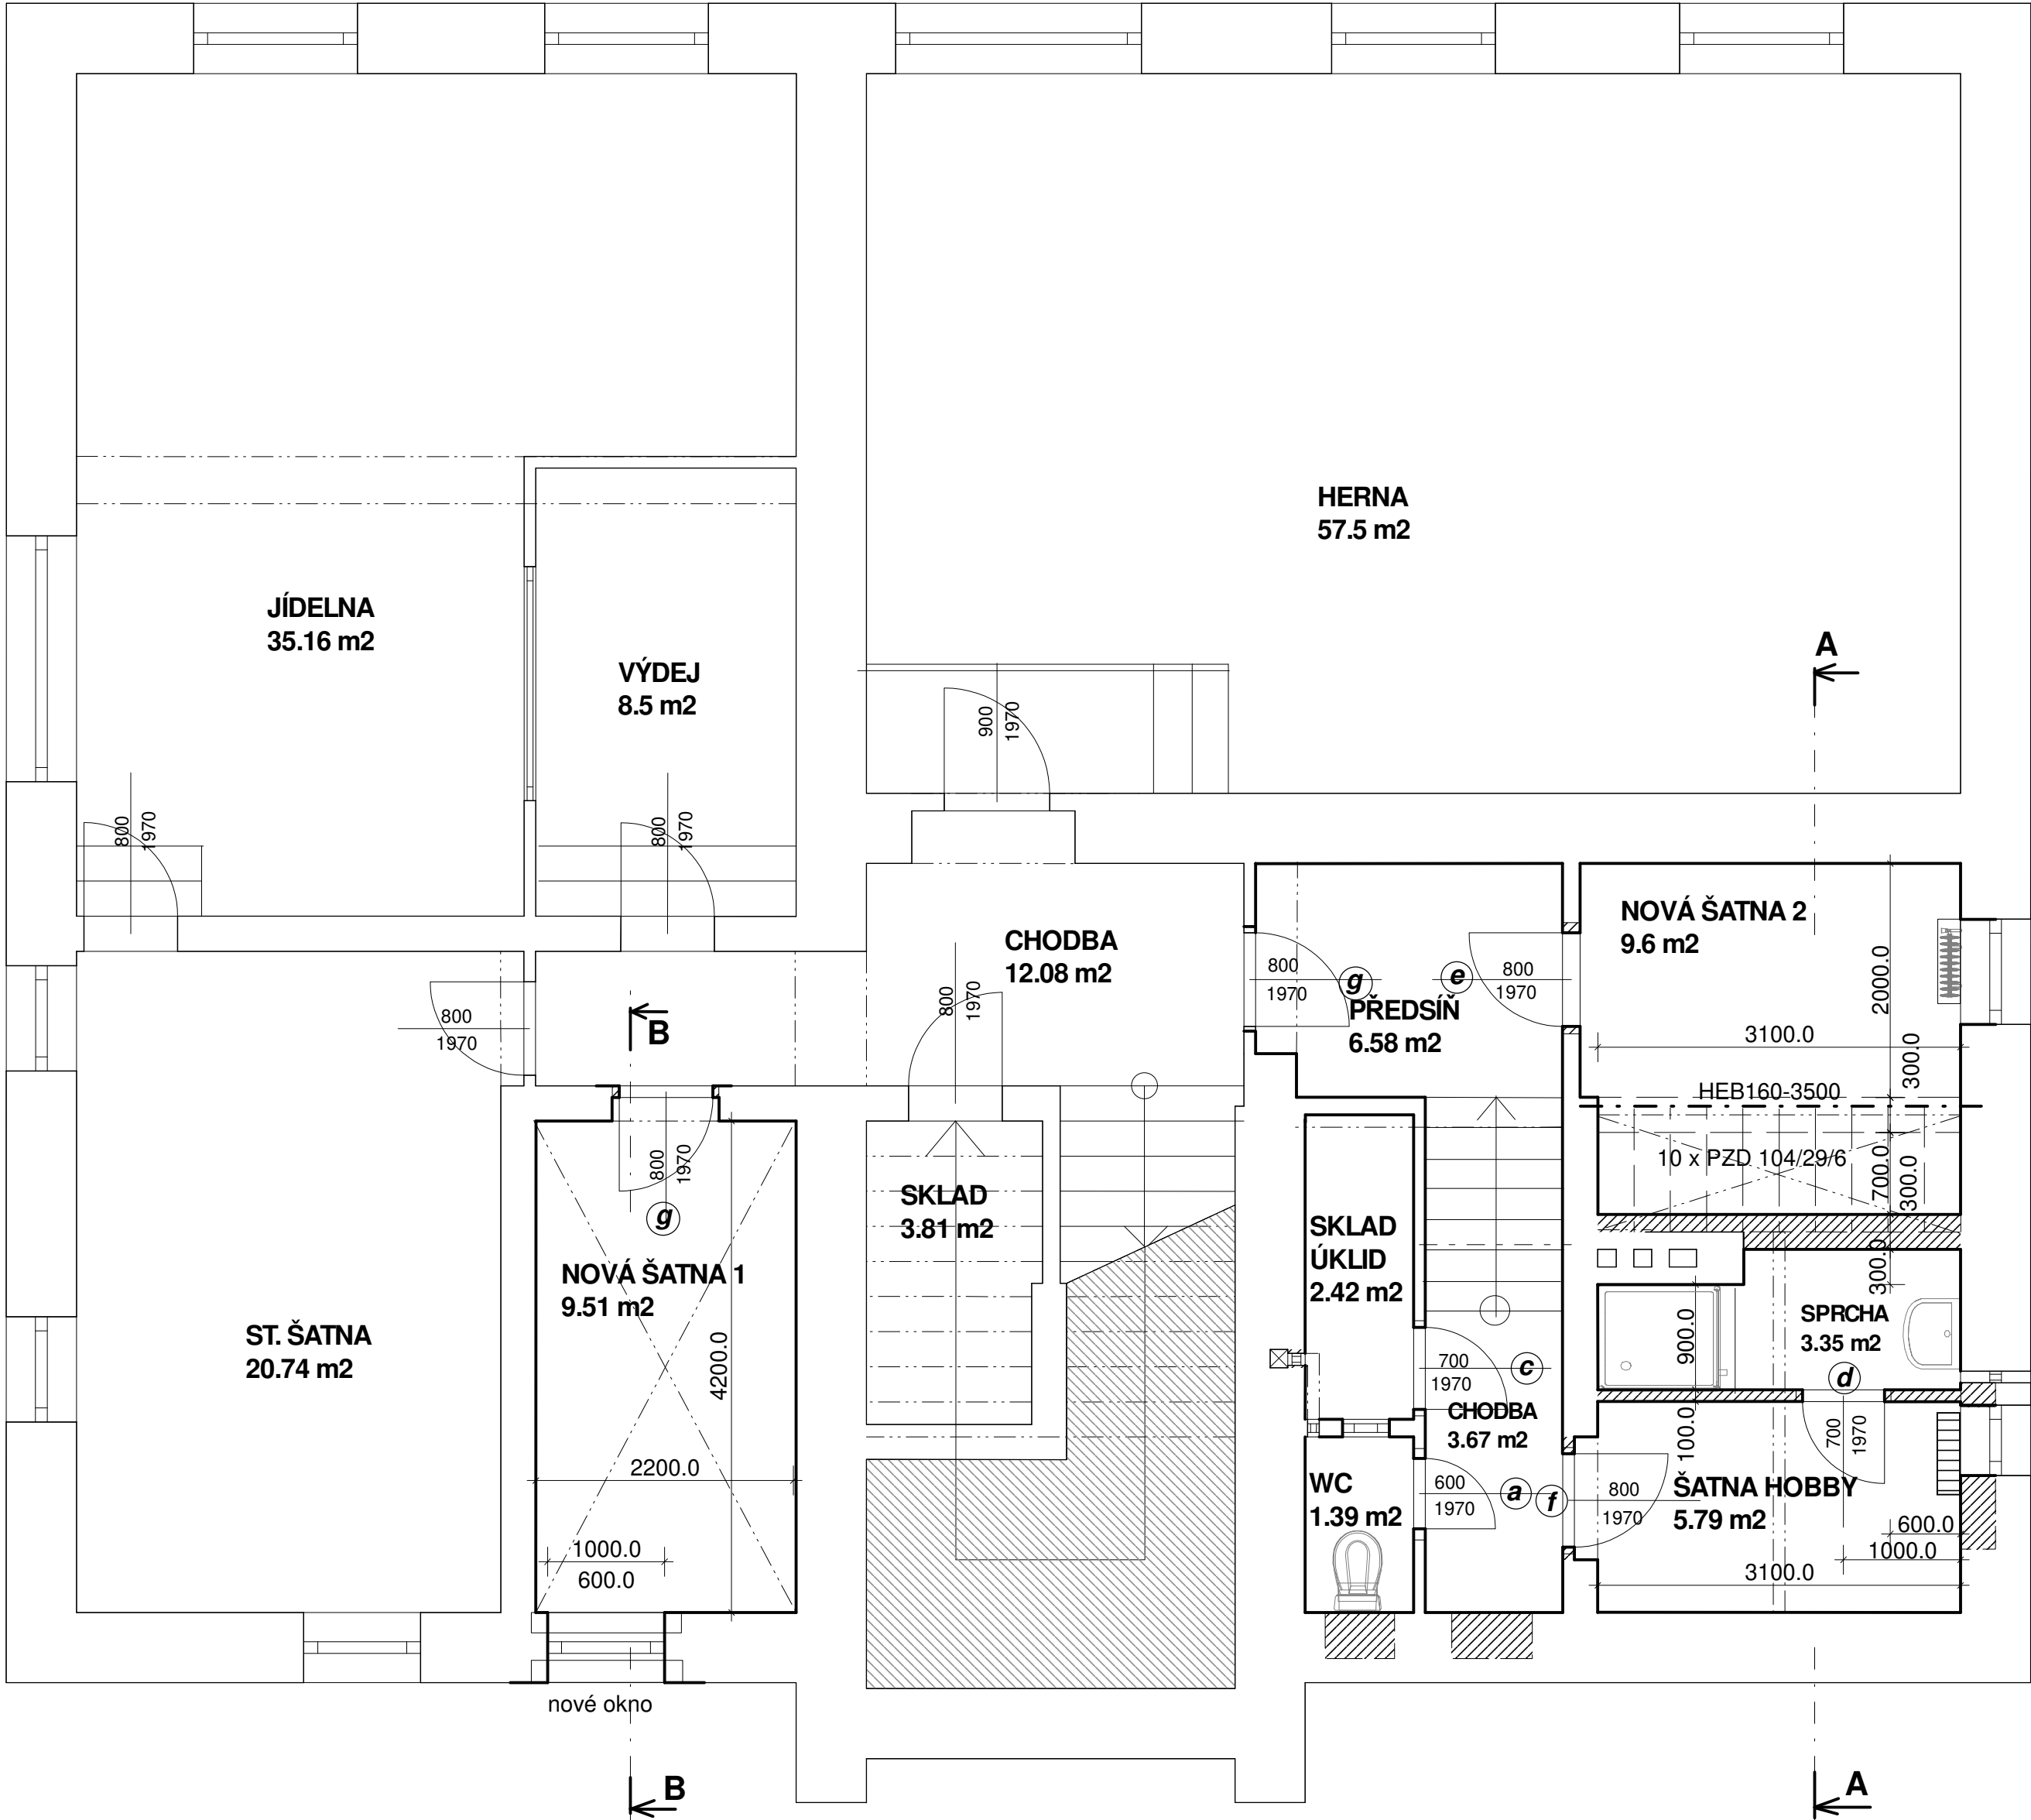

SVISLÝ ŘEZ B-B

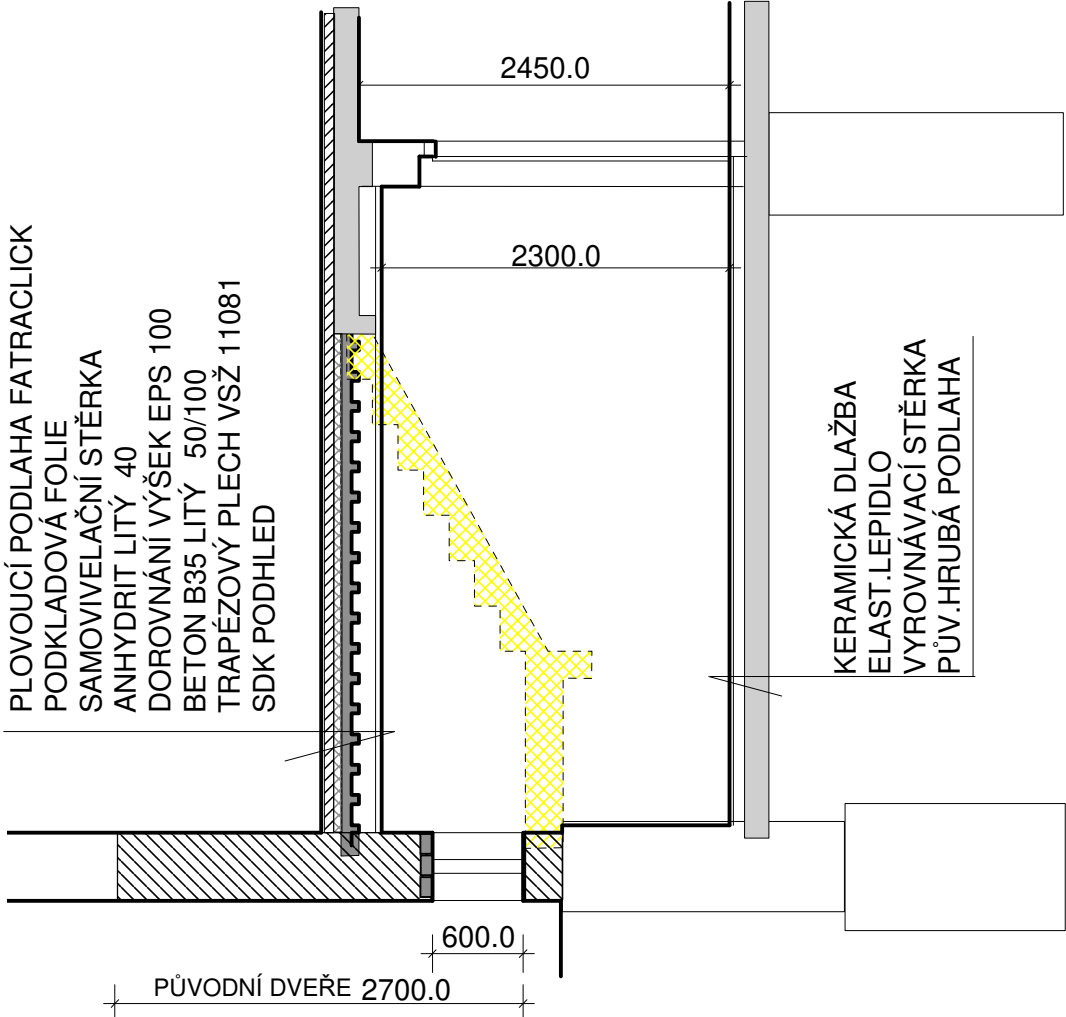

SVISLÝ ŘEZ A-A

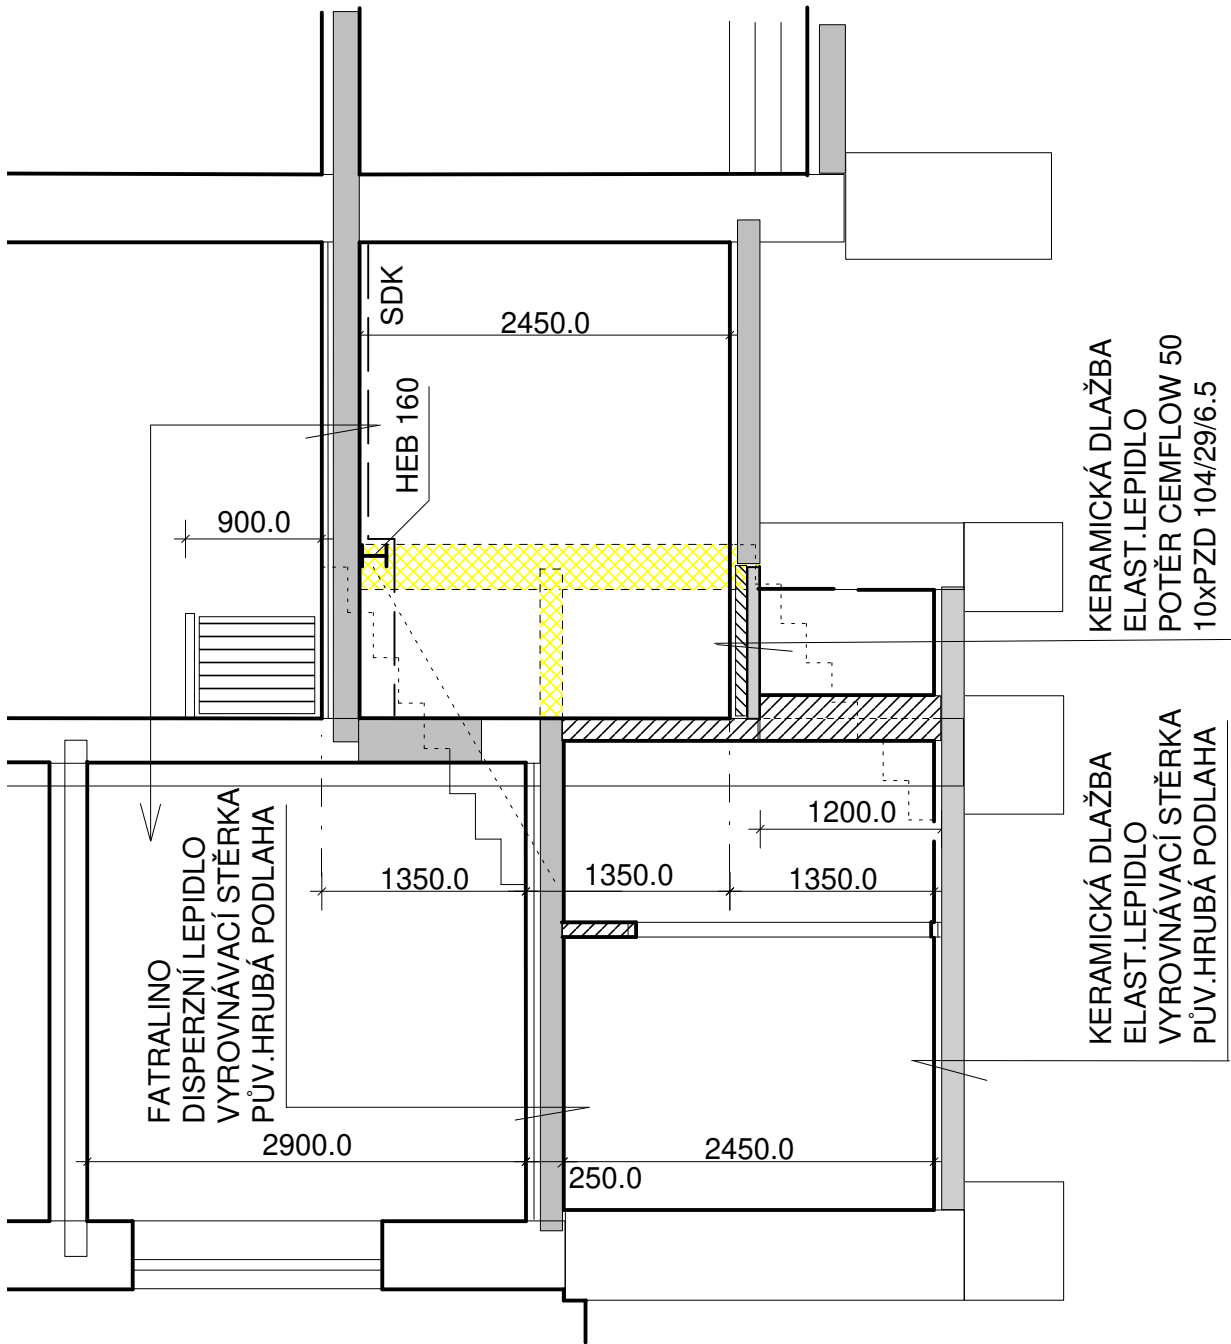

VÝPIS NOVÝCH DVEŘÍ :

ozn.	rozměr	typ	počet
a	600/1970	- L ocel.zár.	2
b	600/1970	- L oblož.zár.	1
c	700/1970	- L ocel.zár.	1
d	700/1970	- P ocel.zár.	1
e	800/1970	- L ocel.zár.	1
f	800/1970	- P ocel.zár.	1
g	800/1970	- L ocel.zár. PO30	2
h	800/1970	- L oblož.zár.	2
i	900/1970	- P oblož.zár.PO30	1

Ing.arch.Jan Foit - ČKA 03 300		Paré:
Benátky nad Jizerou, Pickova 661		
Stavěl: Obec Horní Slivno		
Horní Slivno č.p.107		
Projekt: STAVEBNÍ ÚPRAVA BUDOVY SKOLY		
HORNÍ SLIVNO č.p.107		
St. část: ÚPRAVY PODZEM.PODLAŽÍ		
Nakreslil:		Č. plánu: D.2.1
Měřítko: 1 : 50		Datum: 23.02.2023