


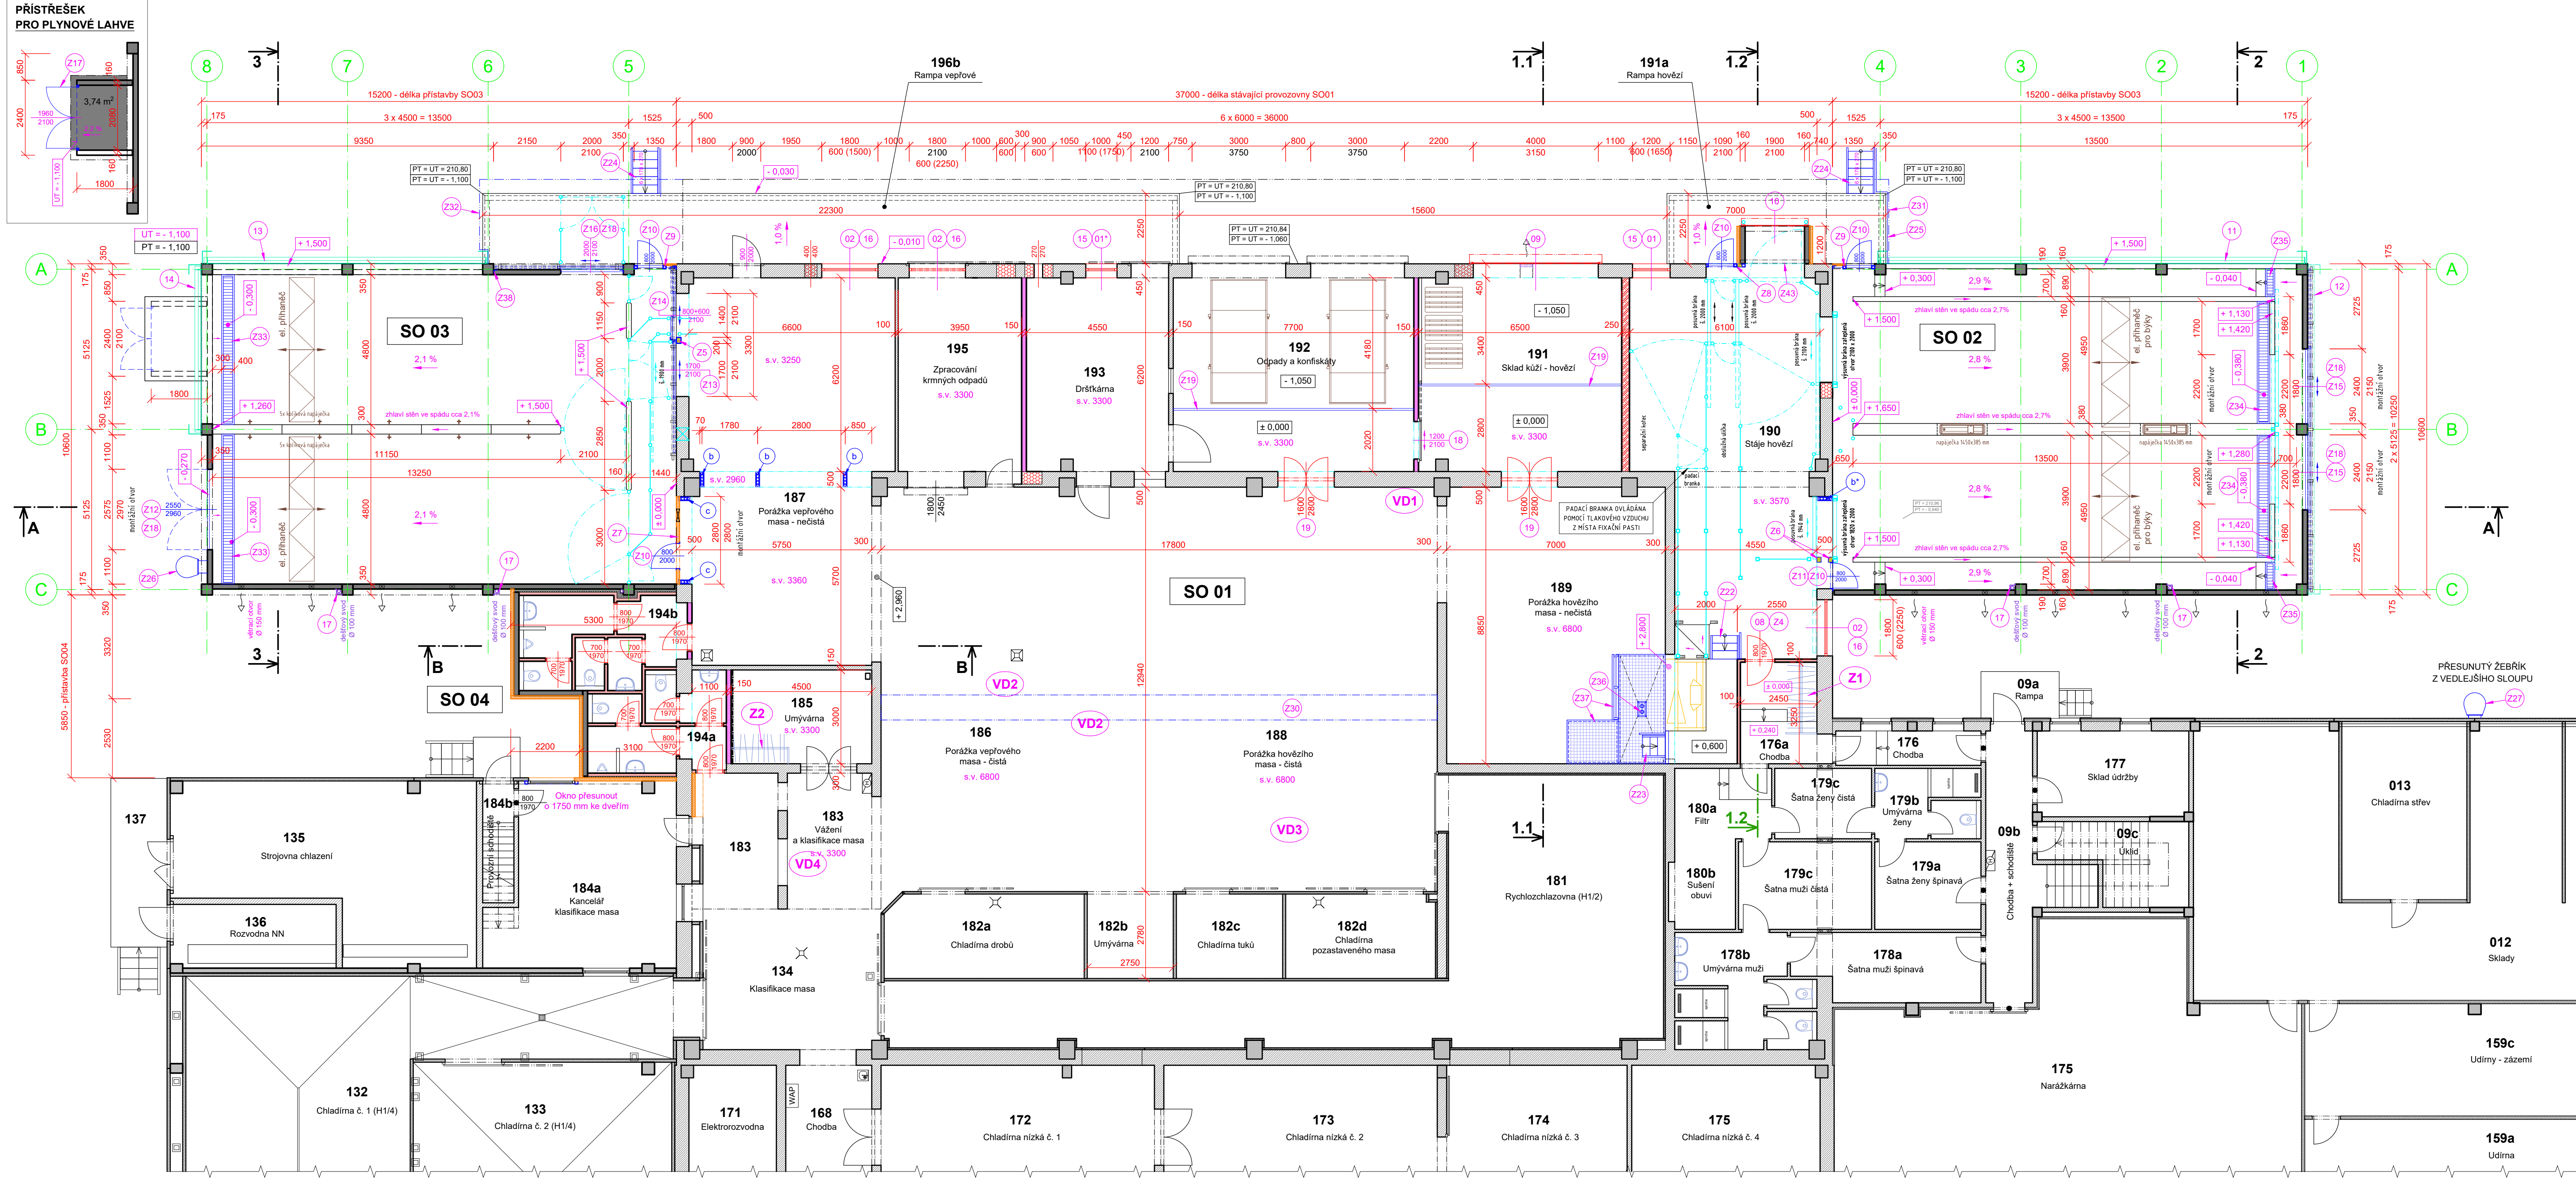


SCHÉMA OBJEKTU MASOKOMBINÁTU

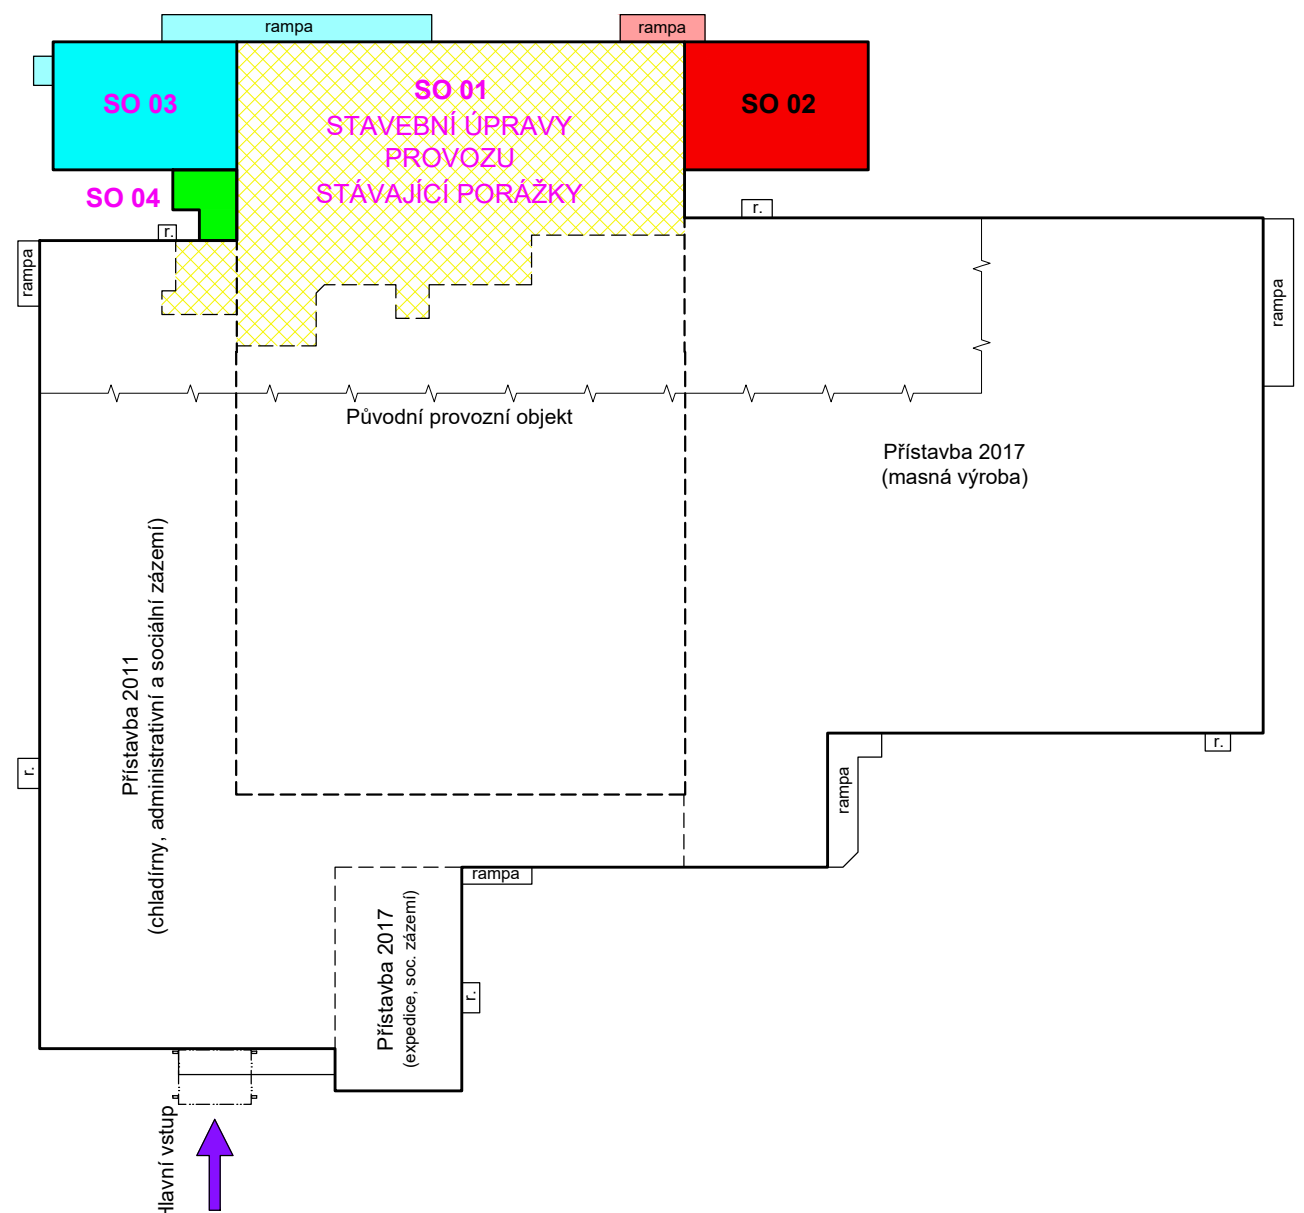

LEGENDA HMOT A MATERIÁLŮ

- STÁVAJÍCÍ ŽB. STĚNY SLOUPŮ NOSNÝCH SKELETŮ (převážující průřezy 600/500, 400/400, 300/300 mm)
- STÁVAJÍCÍ ŽB. STĚNY tl. 160 mm
- STÁVAJÍCÍ NOSNÉ A VÝPLŇOVÉ ZDIVO tl. 300, 450 mm a 500 mm
- STÁVAJÍCÍ CIHELNÉ PŘÍČKY tl. 150 mm
- STÁVAJÍCÍ SENDVIČOVÉ PANELE PLECH-PUR-PLECH
- NOVÉ ŽB. PREFA SLOUPY SKELETU PŘÍSTAVEB SO 02 a SO 03, PRŮŘEZ 350 x 350 mm
- NOVÉ ŽB. PREFA STĚNY PŘÍSTAVEB, tl. 160 mm
- NOVÉ ZAKZVÍKY PŮVODNÍCH OTVORŮ Z KERAMICKÝCH BLOKŮ tl. 440 mm a 365 mm NA MVC 25
- NOVÉ PŘÍČKY Z POROBETONOVÝCH PŘÍČKOVEK tl. 100 mm NA LEPIČI MALTY
- NOVÉ PŘÍČKY Z BROUŠENÝCH KERAMICKÝCH PŘÍČKOVEK 14 P-D NA LEPIČI MALTY
- NOVÁ PŘÍČKA Z BETONOVÝCH ZDÍČÍCH TVÁRNIC tl. 250 mm, BETON C 20/25, SVISLÁ VÝZTUŽ Ø R12 a 250 mm, VODROVNÁ VÝZTUŽ 2x Ø R8 a 250 mm
- NOVÉ SENDVIČOVÉ STĚNOVÉ PANELE S JÁDREM Z IPN PĚNY tl. 100 mm
- NOVÁ SEPARAČNÍ A TEPELNĚ ISOLAČNÍ VRSTVA Z DESEK EPS (tl. 50 a 100 mm)
- NOVÉ ZÁMEČNICKÉ KONSTRUKCE (vyplně otvorů, překladů, aj.)
- OSTATNÍ NOVÉ KONSTRUKCE (vyplně otvorů, aj.)
- SYSTÉM FAŽNÍ HRAZENÍ PŘEDPORÁŽKOVÉHO USTÁJENÍ, VČ. OTOČNÝCH, POSUVNÝCH A VYSUVNÝCH BRAN

LEGENDA DOTČENÝCH A NOVÝCH MÍSTNOSTÍ 1.NP						
ČÍSLO MÍSTNOSTI	ÚČEL MÍSTNOSTI	PLOCHA [m²]	ÚPRAVA POVRCHŮ			
			PODLAHA	STĚNY	PODHLAD	
134	KLASIFIKACE MASA	25,56	DRÁTKOBETON + STĚRKA	O	VEŠTAVBA PR PANELY, KERAMICKÝ OBKLAD, v. 2500	S
176a	CHODBA	8,44	KERAMICKÁ DLAŽBA	P2	KERAMICKÝ OBKLAD, v. 2500	N
182b	UMÝVÁRNA	7,65	BETONOVÝ POTĚR - BOXIT	P1	DESKY PP-C tl. 8 mm	N
183	VÁŽENÍ A KLASIFIKACE MASA	23,27	DRÁTKOBETON + STĚRKA	O	KERAMICKÝ OBKLAD	O
184a	KANCELÁŘ KLASIFIKACE MASA	31,80	KERAMICKÁ DLAŽBA	O	ŠTUKOVÁ OMÍTKA, KERAMICKÝ SOKLIK, SENDVIČOVÝ PANEL	O
185	UMÝVÁRNA	13,50	BETONOVÝ POTĚR - BOXIT	P1	KERAMICKÝ OBKLAD, v. 3300	O
186	PORÁŽKA ČISTÁ - VEPŘOVÉ	230,18	BETONOVÝ POTĚR - BOXIT	P1	DESKY PP-C tl. 8 mm, výška 3500 mm	N
188	PORÁŽKA ČISTÁ - HOVĚŽÍ					
187	PORÁŽKA NEČISTÁ - VEPŘOVÉ	76,28	BETONOVÝ POTĚR - BOXIT	P1	DESKY PP-C tl. 8 mm	N
189	PORÁŽKA NEČISTÁ - HOVĚŽÍ	53,94	BETONOVÝ POTĚR - BOXIT	P1	DESKY PP-C tl. 8 mm, výška 3500 mm	N
190	STÁJE HOVĚŽÍ	64,83	BETONOVÝ POTĚR - BOXIT	P1	DESKY PP-C tl. 8 mm	N
191	SKLAD KŮŽÍ - HOVĚŽÍ	40,30	BETONOVÝ POTĚR - BOXIT	P1	KERAMICKÝ OBKLAD	N
191a	RAMPA - HOVĚŽÍ	-	NOVÁ ŽB. PREFA KONSTRUKCE, NAŠLAPNÁ VRSTVA Z BETON. POTĚRU - BOXITU - 15,75 m²			
192	ODPADY A KONFISKÁTY	47,74	BETONOVÝ POTĚR - BOXIT	P1	KERAMICKÝ OBKLAD	O
193	DRŠKÁRNA	27,50	BETONOVÝ POTĚR - BOXIT	P1	DESKY PP-C tl. 8 mm	N
194a	POHOTOVOSTNÍ WC - ČISTÉ	11,81	KERAMICKÁ DLAŽBA	P4	KERAMICKÝ OBKLAD, v. 2700	N
194b	POHOTOVOSTNÍ WC - NEČISTÉ	14,06	KERAMICKÁ DLAŽBA	P4	KERAMICKÝ OBKLAD, v. 2700	N
195	ZPRACOVÁNÍ KRMNÝCH ODPAĐŮ	24,49	BETONOVÝ POTĚR - BOXIT	P1	DESKY PP-C tl. 8 mm	N
196	STAJE - VEPŘOVÉ	-	ZRUŠENO, PŮVODNÍ PROSTOR JE SOUČÁSTÍ MÍSTNOSTI č. 187			
196b	RAMPA - VEPŘOVÉ	-	NOVÁ ŽB. PREFA KONSTRUKCE, NAŠLAPNÁ VRSTVA Z BETON. POTĚRU - BOXITU - 50,18 m²			
SO 02	ČEKÁRNA - HOVĚŽÍ	154,61	BETONOVÝ POTĚR - BOXIT	P3	ŽB. PREFA DÍLCE, KERAMICKÝ OBKLAD, VENKOVNÍ OMÍTKA	N
SO 03	ČEKÁRNA - VEPŘOVÉ	147,02	BETONOVÝ POTĚR - BOXIT	P3	ŽB. PREFA DÍLCE, DESKY PP-C tl. 8 mm, VENKOVNÍ OMÍTKA	N
CELKEM		1018,29				

POZNÁMKA:

1. LEGENDA K ÚPRAVÁM POVRCHŮ V LEGENDĚ MÍSTNOSTÍ 1.NP:
S - stávající úprava povrchu
O - oprava stávajícího povrchu (nášlapné vrstvy podlahy, obkladu)
N - nová úprava povrchu
P1 - P4 - označení nové skladby podlahy

2. SPECIFIKACE PODPŮRNÝCH SLOUPŮ ozn. "b", "c":
b 3 ks OCELOVÝ SLOUP 4x HEB 100 + 2x PLO 140x12-480, délka sloupu cca 3200 mm
b* 1 ks OCELOVÝ SLOUP 4x HEB 100 + 2x PLO 140x12-480, délka sloupu cca 2300 mm
c 2 ks OCELOVÝ SLOUP 3x HEB 100 + 2x PLO 140x12-380, délka sloupu cca 3000 mm

3. ROZSAH OBKLADŮ STĚN JE ZAKRESLEN NA VÝKRESĚ č. 110 PODLAHY, OBKLADY. VE VŠECH MÍSTNOSTECH SOCIÁLNÍ PŘÍSTAVBY SO04 BUDOU PROVEDENY KERAMICKÉ OBKLADY PŘES JEJICH CELOU VÝŠKU (výška min. 2600 mm dle skladby obkladových prvků)

4. V ČEKÁRNĚ SO02 BUDOU INSTALOVÁNY 2 PŘÍHÁNĚCE PRO BÝKY S POJEZDOVOU DRÁHOU ULOŽENOU NA VNITŘNÍCH ŽB. STĚNÁCH
V ČEKÁRNĚ SO03 BUDOU INSTALOVÁNY 2 PŘÍHÁNĚCE PRO PRASATA S POJEZDOVOU DRÁHOU ULOŽENOU NA STŘEDOVÉ ŽB. ZDI A KOTVENOU DO OBVODOVÝCH ŽB. SLOUPŮ A STĚN

5. DLE POŽADÁVKŮ KRAJSKÉ VETERINÁRNÍ SPRÁVY BUDOU V PROSTORU PORÁŽKY ZŘÍZENY:
- 2 MÍSTA PRO ODLOŽENÍ ZÁSTĚR Z1, Z2 (nerozový věšák s ramínky pro porážku V a porážku H)
- 4 STANOVISŤE VETERINÁRNÍHO DOZORU: VD1 - hlavy H
VD2 - droby a střeva H+V, dosah k umyvadlu se sterilizátorem do 10 m
VD3 - H12, doplněno schůdky se zábradlím
VD4 - V1/2

± 0,000 = 211,90 m n. m.

Zlep. projektant:	Ing. ŠOUKAL	Vypracoval:	Ing. ŠOUKAL	Schválil:	Ing. KOMNĚK
Investor:	CHOVSEK, a. s., Zemědělská 89/75, 500 03 Hradec Králové				
Místo stavby:	k. ú. Hlavečnick, parc. č. 663/23, st. 195/1				
Název akce - objekt:	Modernizace porážky toro hlavečnick				
Šuplet PD:	dokumentace pro provádění stavby				
Číslo zakázky:	6 025 19	Datum:	LEDEN 2021		
Formát:	8 A4	Číslo výkresu:			
Mřížka:	1:100				
Číslo paré:					