
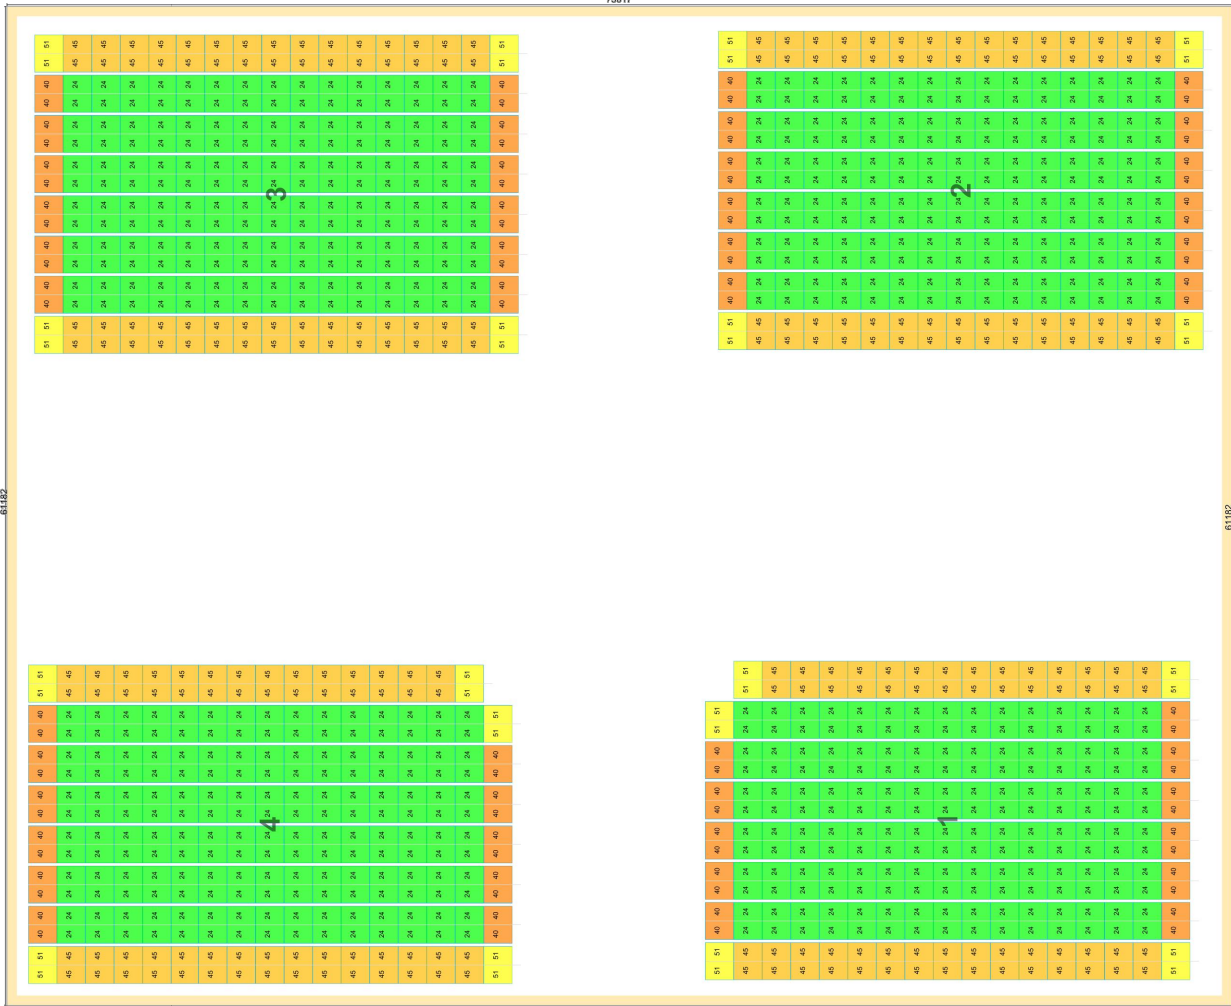


DISPOZICE FVE

M 1:100

ZÁTĚŽOVÝ PLÁN



SYSTÉM	
Typ systému	Se zářít
System	FS10EW
Korcent tlení	0,50
Hodnota zářezových bloků (nepovinné)	10,00 kg
X) Vzdálenost řad	2462mm
Přidejte třetí nosník pod modul	Automaticky

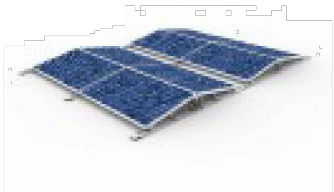

Hodnota zářez[kg] (Bloky s 10 kg) / Součet zářezových kamenů:
(720 x 3) (92 x 4) (236 x 5) (36 x 6)

Číslo výrobku	Výrobek	Množství	Objednací jednotka	Hmotnost / kus	Hmotnost
R420081	Koncová svorka	256	1	0,064 kg	16,384 kg
R420082	Středová svorka	2040	1	0,063 kg	128,520 kg
R500404	Spojka pro montážní lišty	646	1	0,079 kg	51,034 kg
R500411	Stavební ochranná deska 110x95x20 mm, s hliníkovým povlakem	646	1	0,133 kg	85,918 kg
R500419	Eave support XL	1148	1	0,049 kg	56,252 kg
R500423	Ridge support 10" XL	574	1	0,443 kg	254,282 kg
R500499	Montážní lišta FS10-EW XL 2362 mm	574	1	1,660 kg	952,840 kg
R520501	ECO Ballast set F5	182	1	2,330 kg	424,060 kg
R900229	Závrtný šroub 4,8 x 19 A2	7	100	0,005 kg	3,500 kg
R900314	Socket bolt 6 x 110 mm	2870	1	0,009 kg	25,830 kg
Celková váha: 1998,620 kg					

VIZUALIZACE

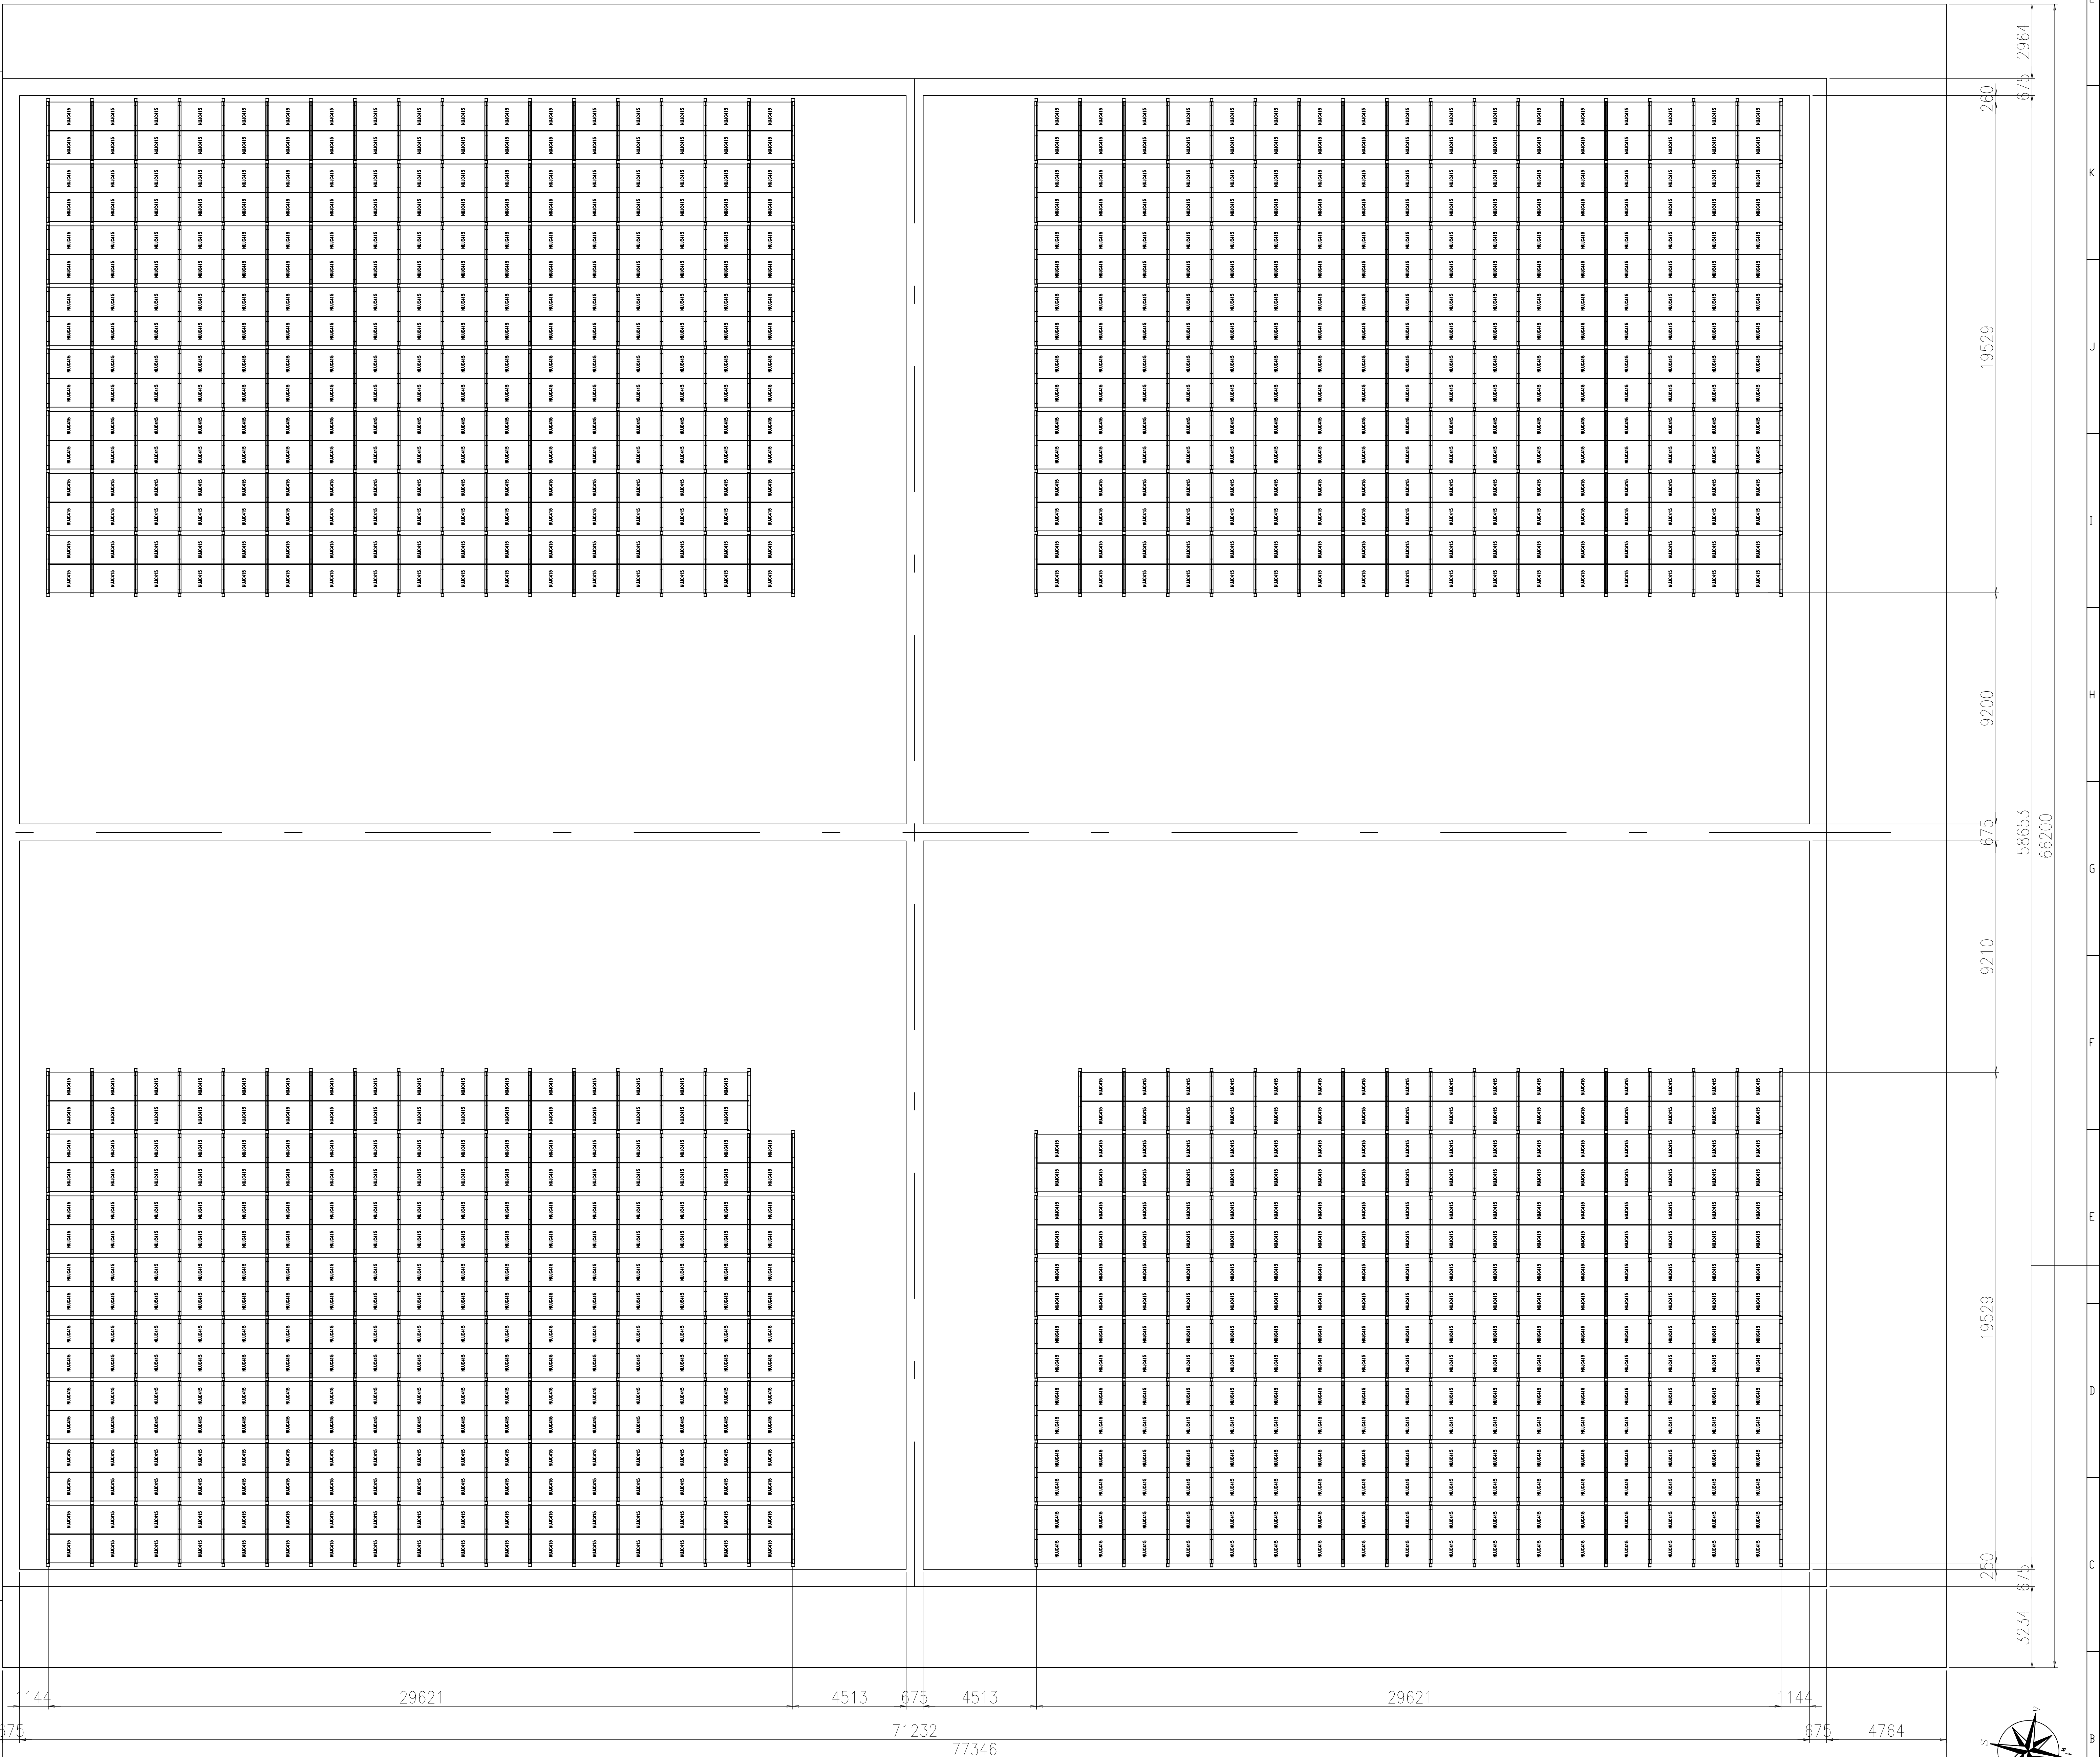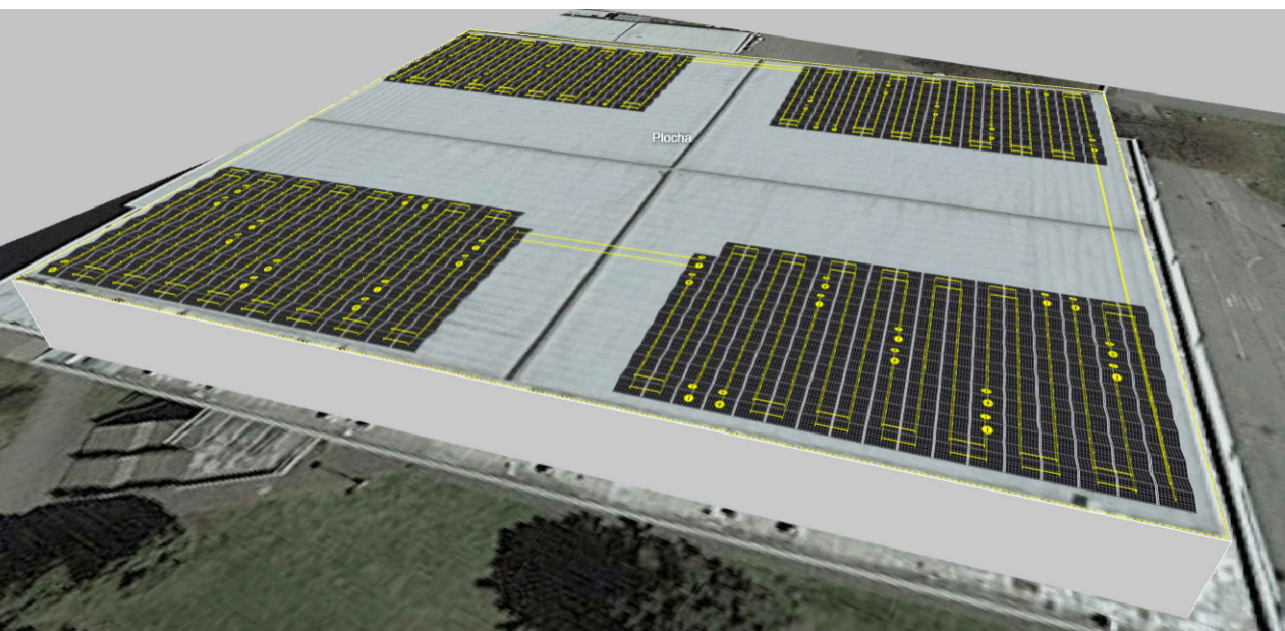

INSTALOVANÝ VÝKON FVE CELKEM: 449,86kWp
SKLON STŘEDY (PANELŮ) 10°, AZIMUT -101°V, 79°Z AKUMULACE OKNŮ

REVIZE	DATUM	POPIS	VYPRACOVAL	KONTROLOVAL	SCHVÁLIL
MĚŘITKO	1:100	KONTROLOVAL	Ing.Tomáš Písek	Ing.Tomáš Písek	Ing.Tomáš Písek
AKCE	FVE TZMTI TABOR II	DOKUMENTACE STAVBY	Ing.Tomáš Písek	Ing.Tomáš Písek	Ing.Tomáš Písek
NÁZEV	D.001	DISPOZICE - ROZLOŽENÍ FV PANELŮ	Ing.Tomáš Písek	Ing.Tomáš Písek	Ing.Tomáš Písek
ČÍSLO VÝKRESU	222706Z12	ČÍSLO VÝKRESU	222706Z12	ČÍSLO VÝKRESU	222706Z12