
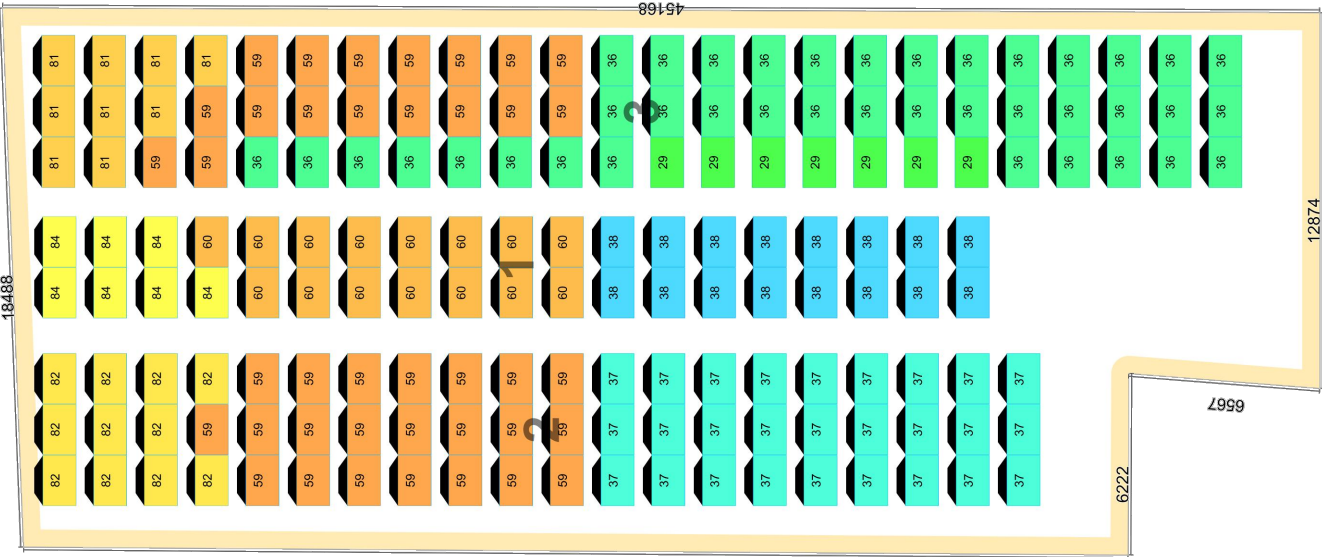
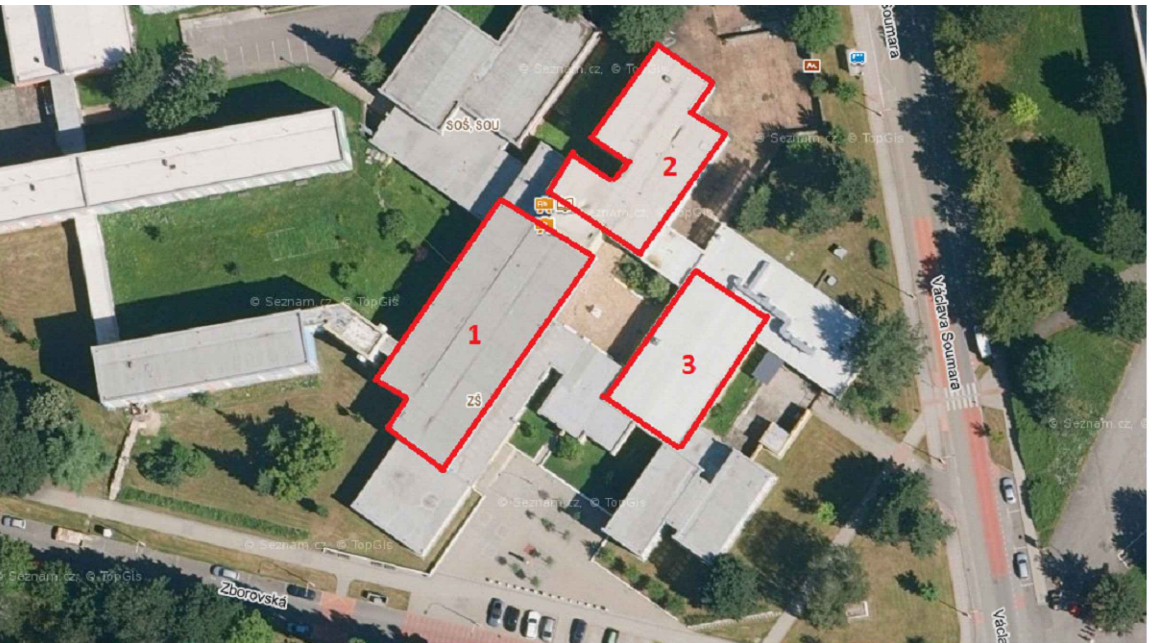
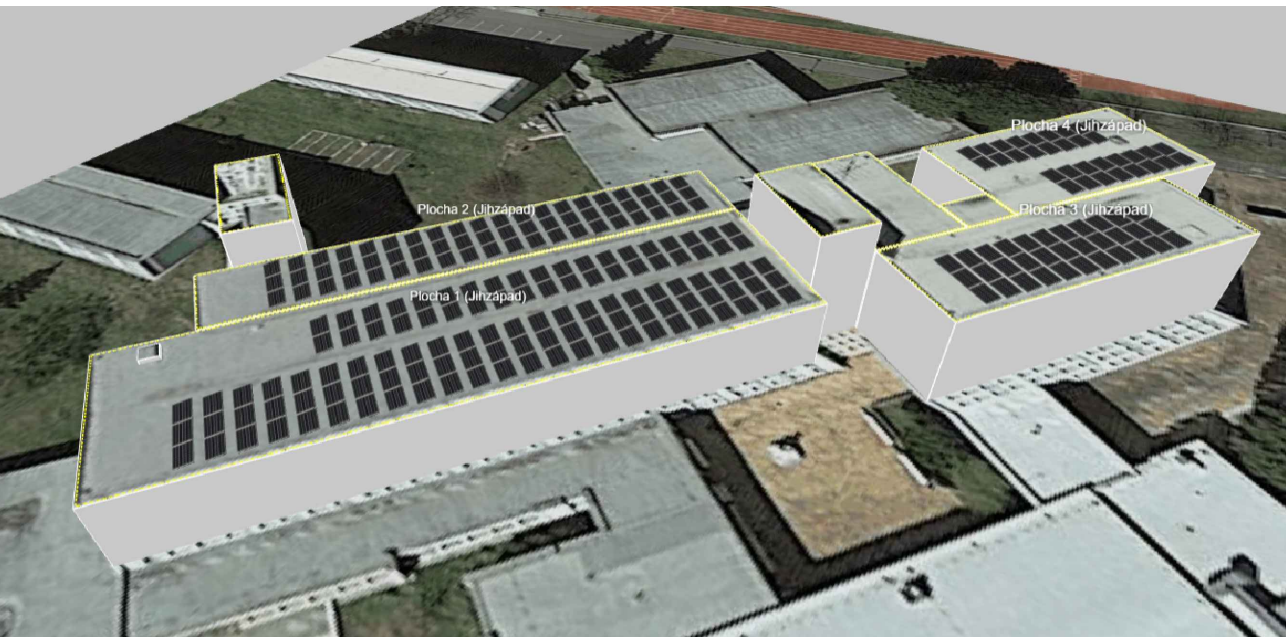


DISPOZICE FVE

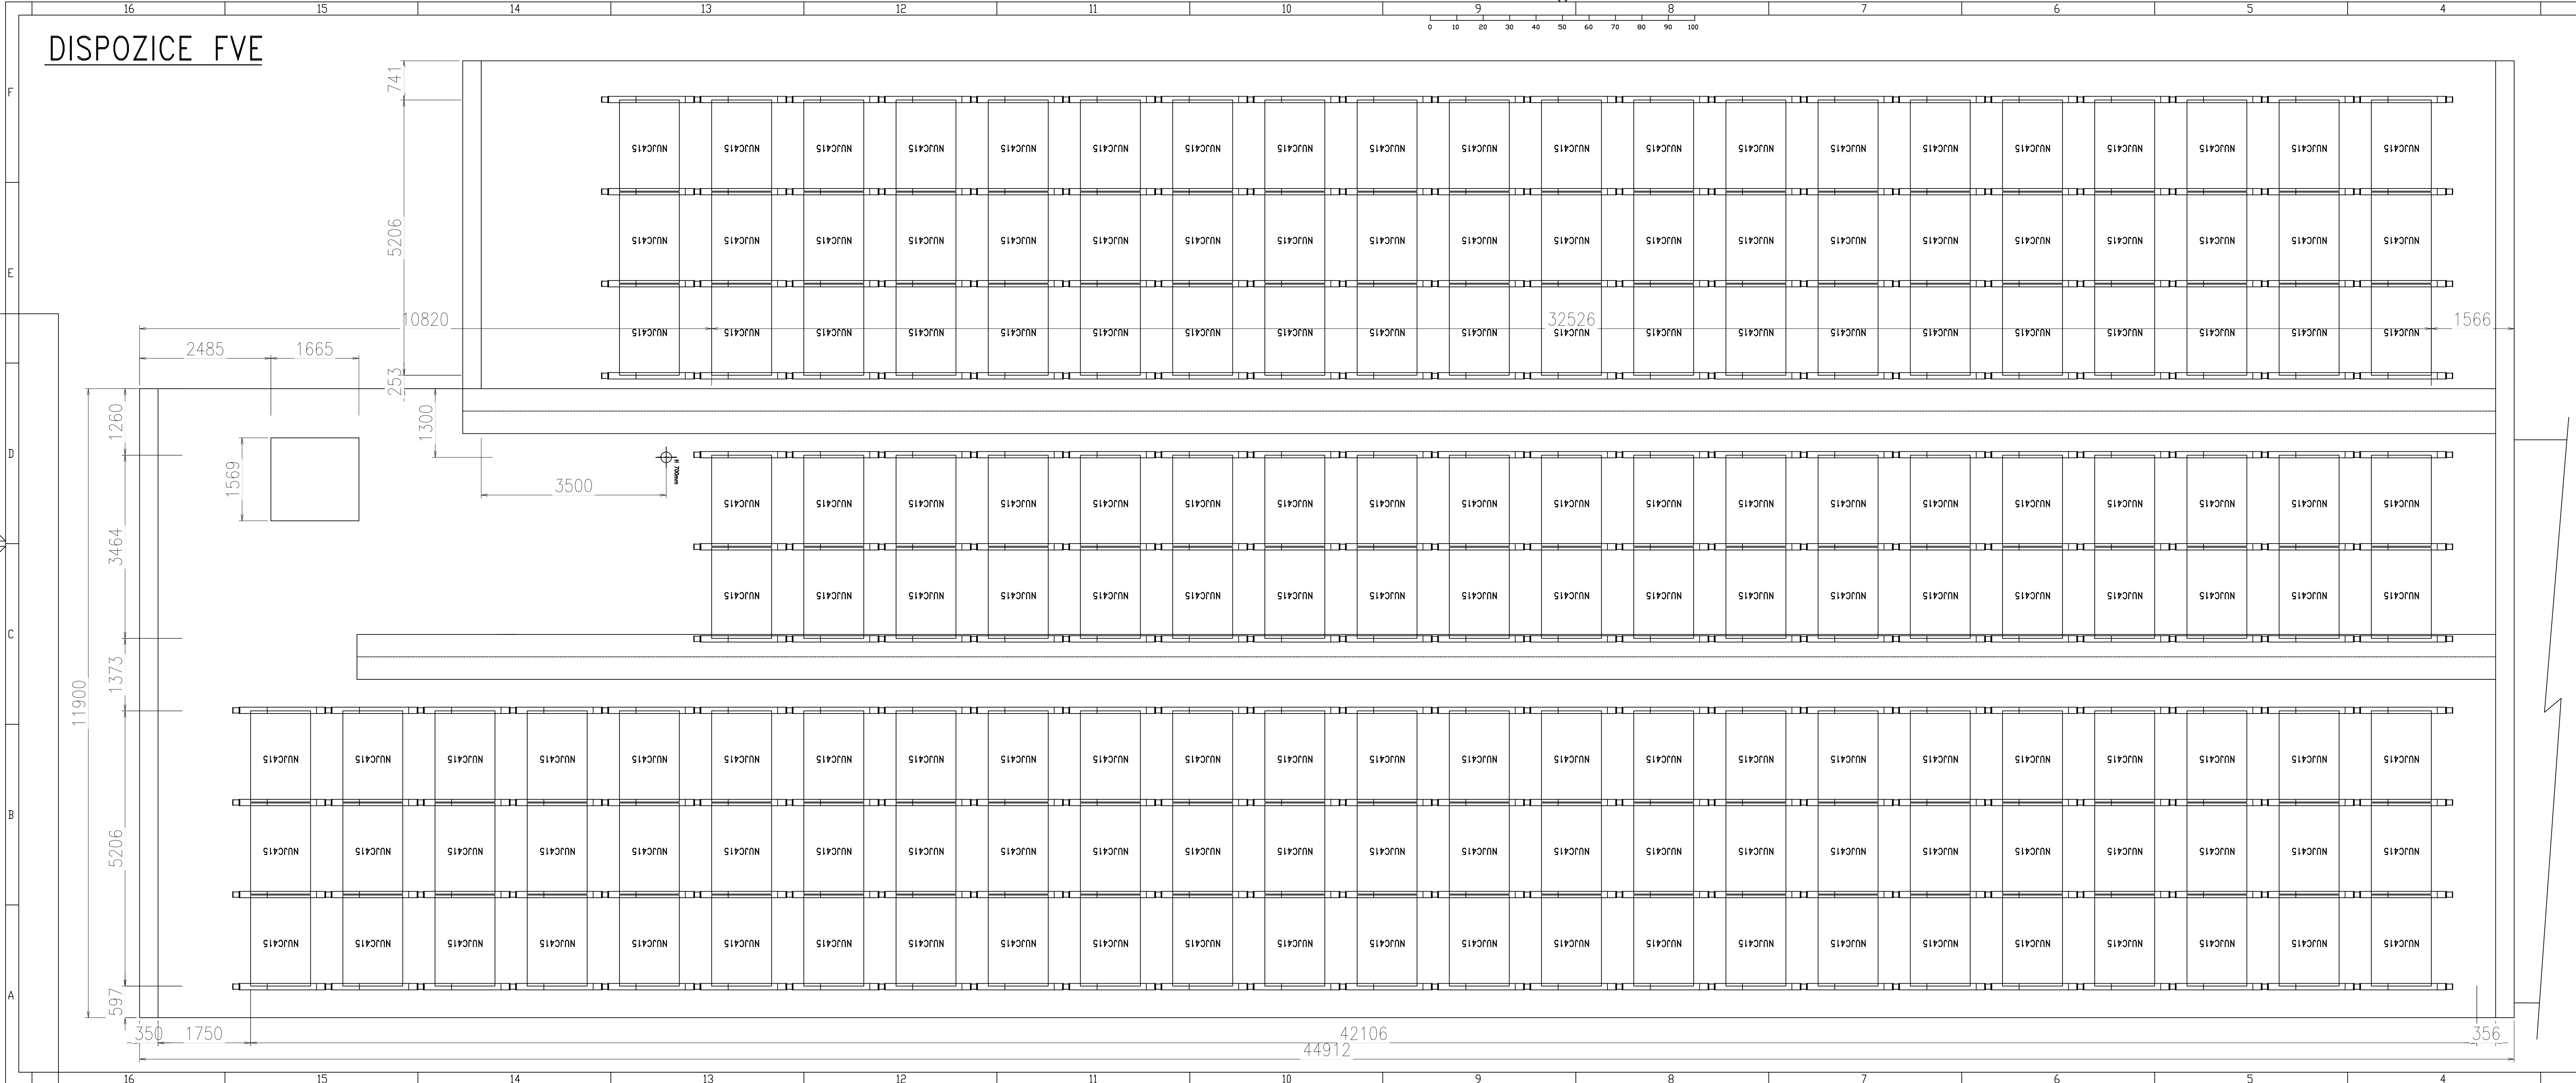

Hodnota zátěže[kg] (Bloky s 10 kg) / Sum of ballast stones: 916

10	11	12	
----	----	-----

(7 x 3) (39 x 4) (27 x 4) (16 x 4) (39 x 6) (15 x 6) (9 x 9) (11 x 9) (7 x 9)

INSTALOVANÝ VÝKON FVE CELKEM: 97,940kWp
SKLON STŘECHY (PANELŮ) 10°, AZIMUT 35°Z AKUMULACE 0kWh

REVIZE	DATUM	POPIS	VYPRACOVAL	KONTROLOVAL	SCHVÁLIL
MĚŘITKO 1:50		VYPRACOVAL Ing.Tomáš Píček KONTROLOVAL Ing.Tomáš Píček SCHVÁLIL Ing.Tomáš Píček DATUM 01.2023			
AKCE FVE TZMT TÁBOR II					
NÁZEV D. – DOKUMENTACE STAVBY S002 – FVE ZS ZBOROVSKÁ DISPOZICE – ROZLOŽENÍ FV PANELŮ OBJ 1					
			ZAK. Č. 000706/2022 STUPEŇ DOKUMENTACE STUDIE	POČET A4 6(A2+)	D.2.Z.
			ČÍSLO VÝKRESU 22Z706Z22	REVIZE A	