


Podrobný podélný profil: OSA 1 M 1:250/25
Rozsah: km 0,00000 - km 0,11160

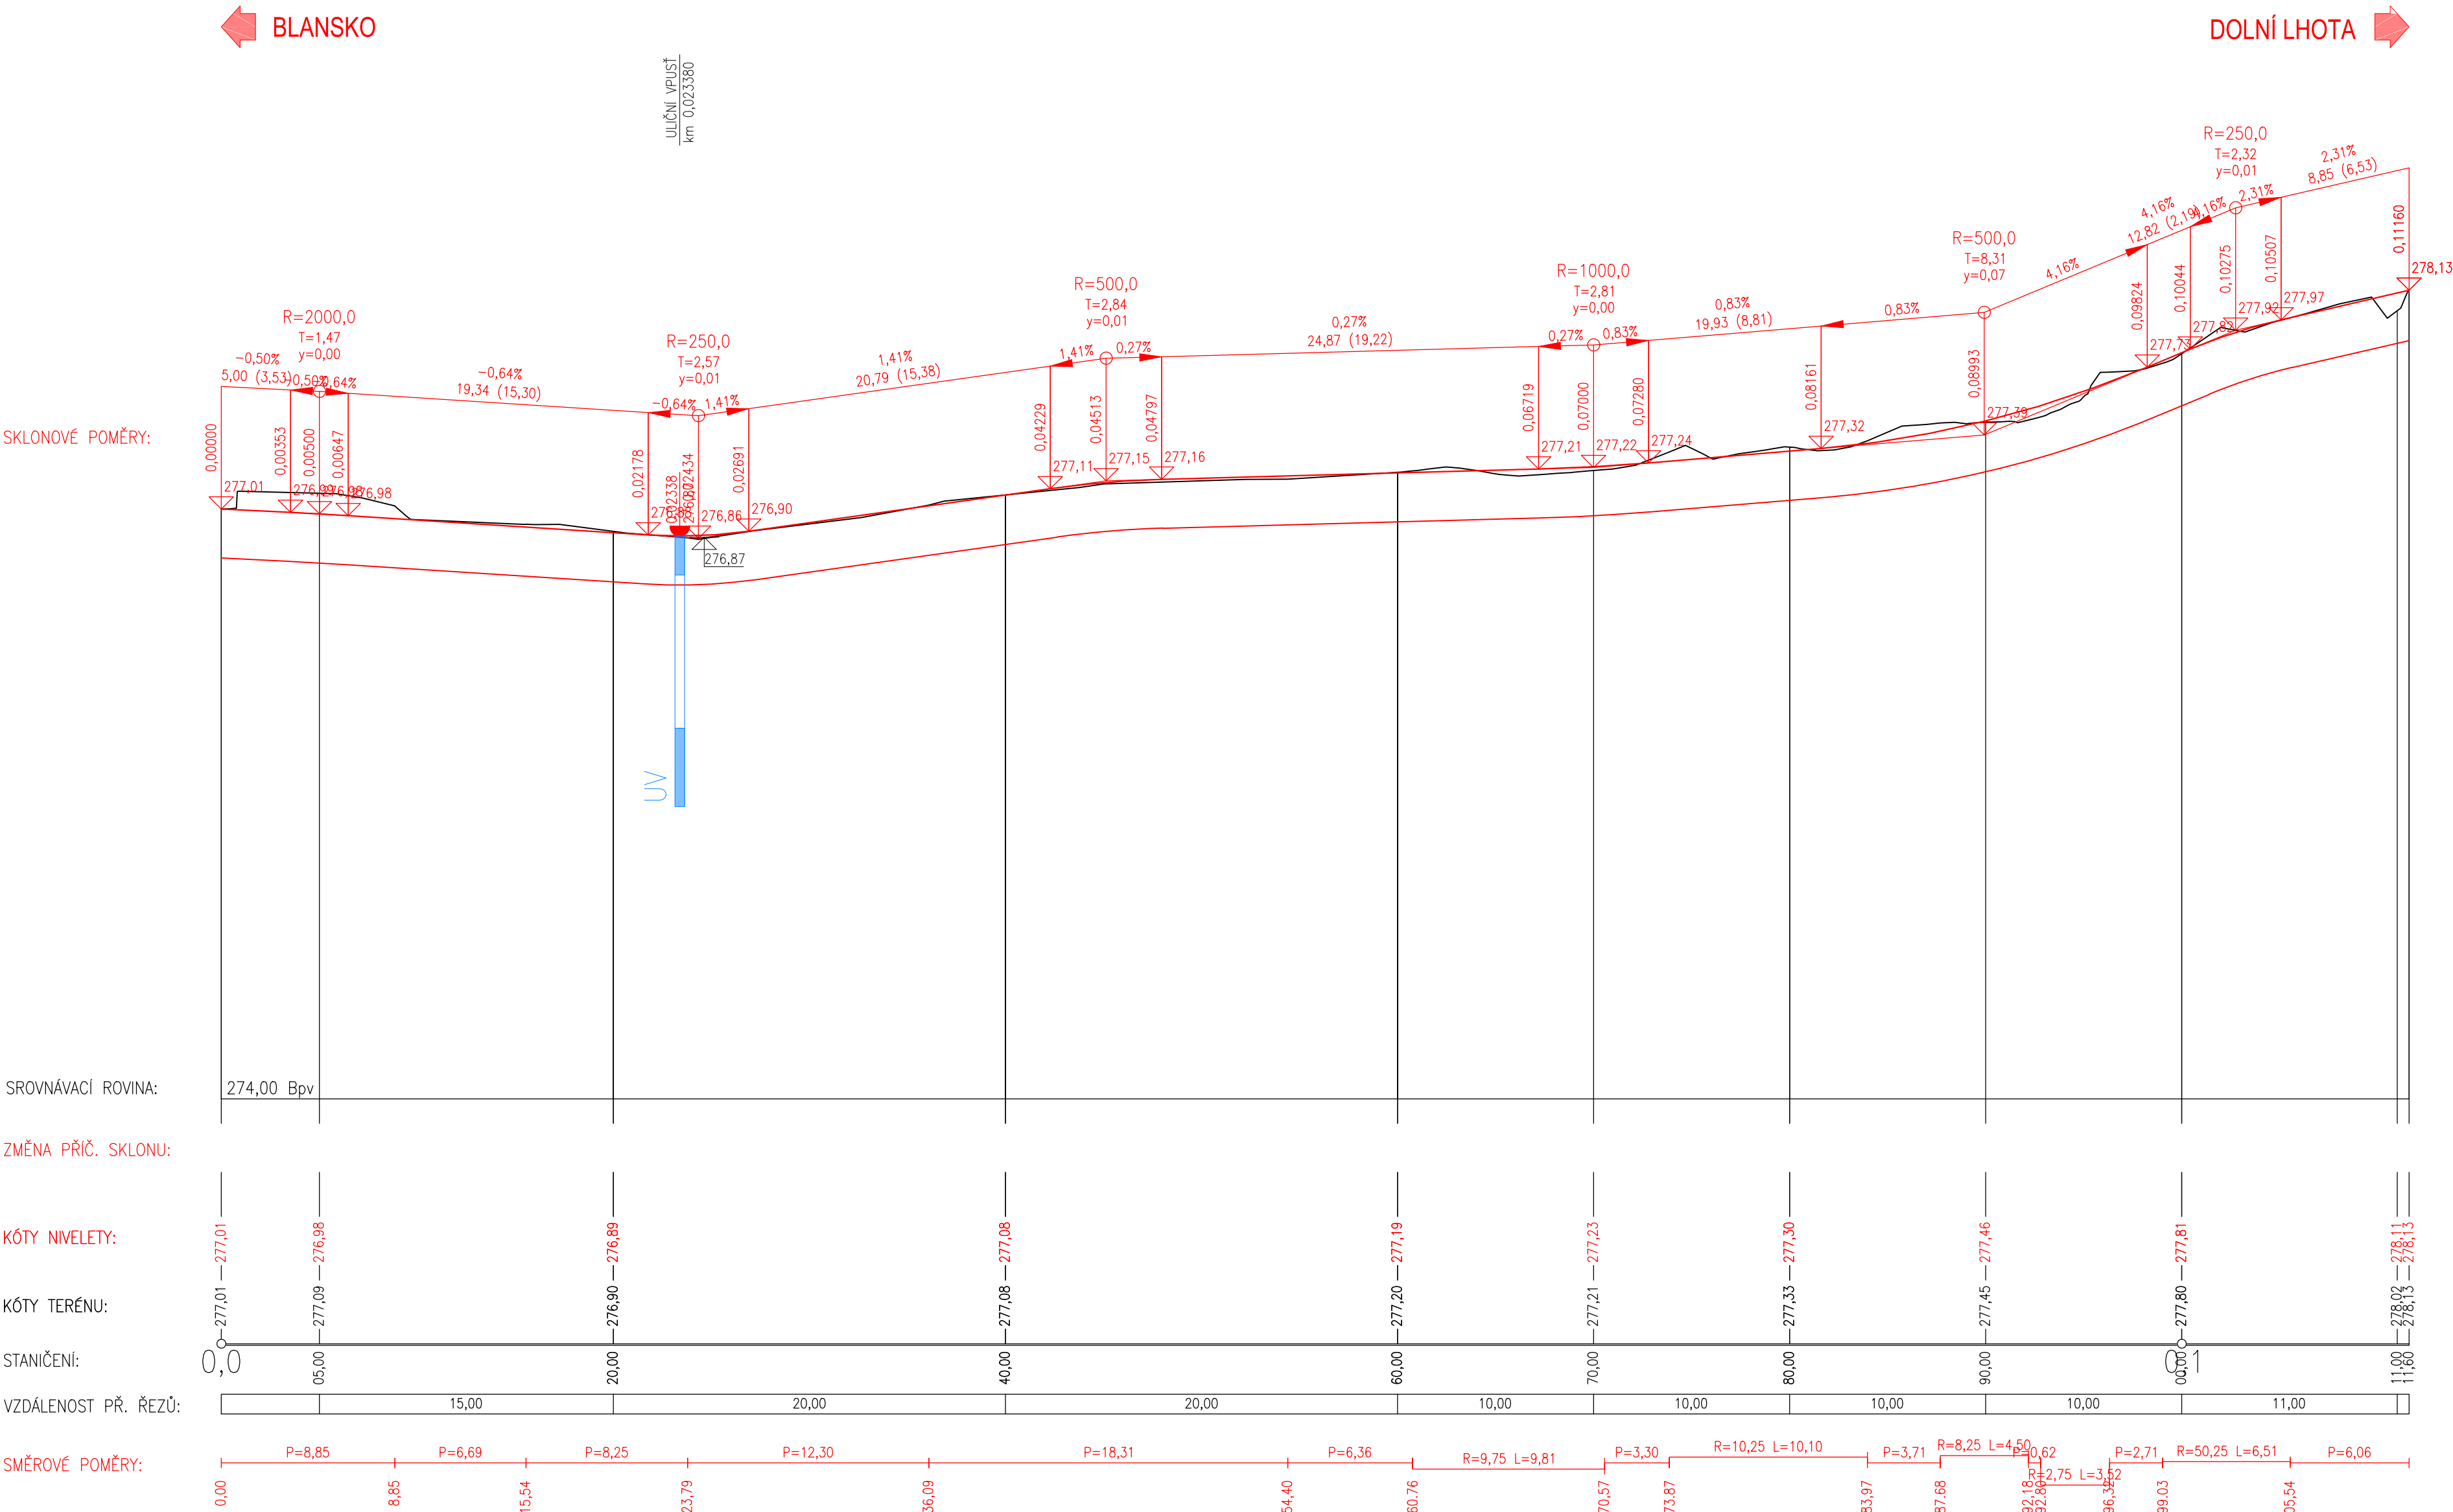

SOUŘADNICOVÝ SYSTÉM S-JTSK
VÝŠKOVÝ SYSTÉM Bpv

D.1.2. POVOLENÍ STAVBY

 Josef Novák projekce dopravních staveb Masarykovo nám. 3a, Letovice 679 61, tel.: 776 754 849 email : novkjosef30@gmail.com	AUTORIZOVÁNO		ČÍSLO PARÉ
	IČO:03123154		
	ODPOVĚDNÝ PROJEKTANT	VYPRACOVAL	
	JOSEF NOVÁK	JOSEF NOVÁK	
INVESTOR: Město Blansko, nám. Svobody 32/3, Blansko 678 01			
Blansko, ul. Poříčí		STUPEŇ PD	POVOLENÍ STAVBY
Novostavba chodníku podél silnic II/374 a III/374 35		ZAKÁZKA	02JIN/25
k.ú. Blansko, k.ú. Dolní Lhota		FORMÁT	4 A4
		DATUM	01/2025
NÁZEV VÝKRESU		MĚŘÍTKO	ČÍSLO PŘÍLOHY
PODÉLNÝ PROFIL		1:250/25	D.1.2.b.