


KOORDINAČNÍ SITUACE, M 1:250

příloha č. 3 k Č.j.:KRPB-121112-2/ČJ-2025-060106

por. Ing. Bc. Natalie Juráňová

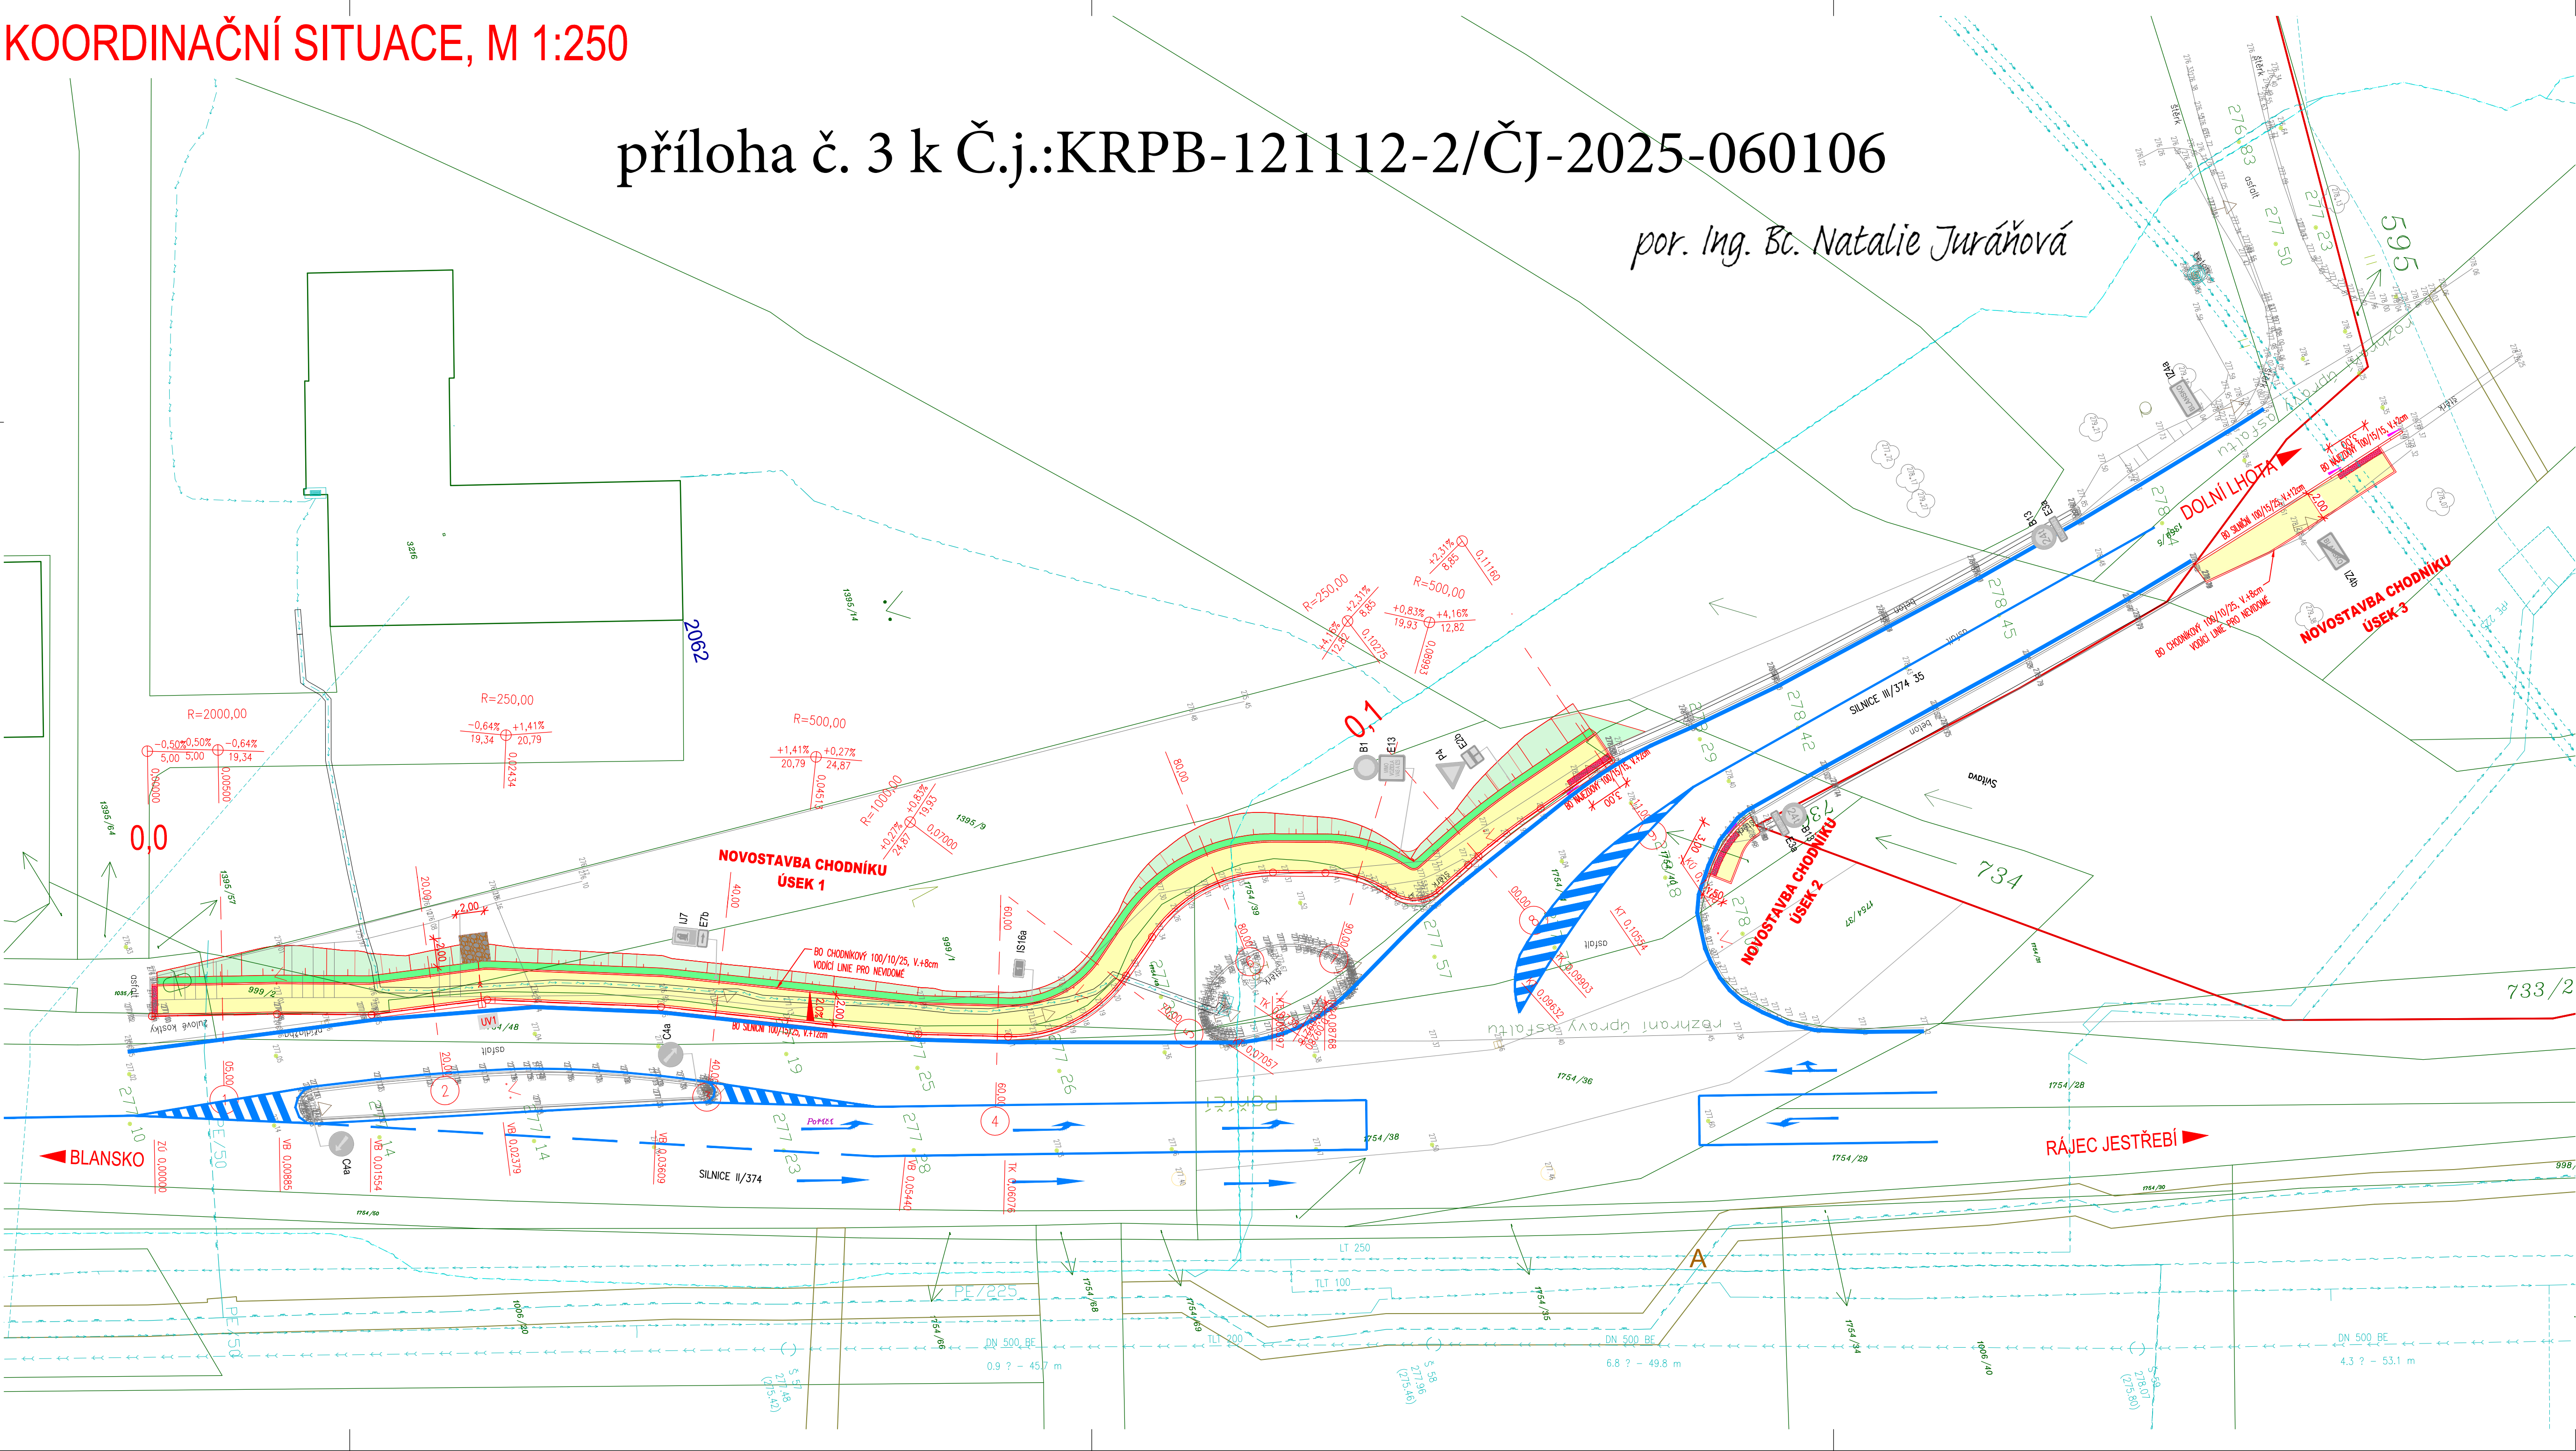

LEGENDA STAVEBNÍCH OBJEKTŮ:

OBJEKT	NÁZEV OBJEKTU
000	OBJEKTY PŘÍPRAVY STAVENIŠTĚ
001	PŘÍPRAVA ÚZEMÍ
100	OBJEKTY POZEMNÍCH KOMUNIKACÍ
101	NOVOSTAVBA CHODNÍKU

LEGENDA STÁVAJÍCÍHO VEDENÍ INŽENÝRSKÝCH SÍTÍ:


—	vodovod
- - -	stl plynovod
- - -	kanalizace splašková
- - -	podzemní vedení NN
- - -	nadzemní vedení NN
- - -	nadzemní vedení VN
- - -	podzemní vedení VN
- - -	sčelovací vedení podzemní – zaměřený průběh metalického kabelu

LEGENDA:

—	ASFALTOVÝ POVRCH – OBNOVA ASFALTOVÝCH VRSTEV
—	BETONOVÁ DLAŽBA – CHODNÍKY
—	BETONOVÁ DLAŽBA – POJÍŽDĚNÝ POVRCH, SJEZDY, OSTRŮVKY
—	RELIEFNÍ DLAŽBA, UMĚLE VODÍCÍ LIE
—	TERÉNNÍ OPRAVY
—	REKULTIVACE
—	NABĚHOVÝ OBRUBNÍK
—	ULIČNÍ VPUST S PŘÍPOJKOU
—	HRANICE TRVALÉHO ZABORU

POZNÁMKA:

– INŽENÝRSKÉ SÍTĚ JSOU ZAKRESLENY INFORMATIVNĚ. PŘED ZAHÁJENÍM ZEMNÍCH PRACÍ
NUTNO ZAJISTIT JEJICH VYTÝČENÍ
SOUDRADNICOVÝ SYSTÉM S–UTSK
VÝŠKOVÝ SYSTÉM Bpv

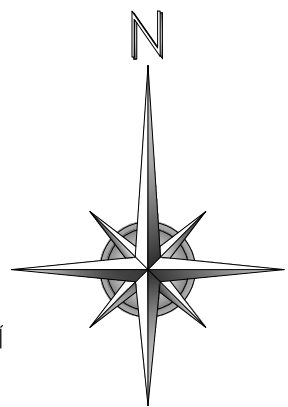

C

POVOLENÍ STAVBY

	Josef Novák projekt dopravních staveb Masarykovo nám. 3a, Letovice 679 61, tel.: 776 754 849 email: novkjosef30@gmail.com IČO: 03123154	AUTORIZOVÁNO	ČÍSLO PARÉ
ODPOVĚDNÝ PROJEKTANT JOSEF NOVÁK	VYPRACOVAL JOSEF NOVÁK		
INVESTOR: Město Blansko, nám. Svobody 32/3, Blansko 678 01			
Blansko, ul. Poříčí Novostavba chodníku podél silnic II/374 a III/374 35 k.ú. Blansko, k.ú. Dolní Lhota		STUPEŇ PD ZAKÁZKA FORMÁT DATUM	POVOLENÍ STAVBY 02JN/25 8 A4 01/2025
NÁZEV VÝKRESU KOORDINAČNÍ SITUACE		MĚŘITKO 1:250	ČÍSLO PŘÍLOHY C.3.