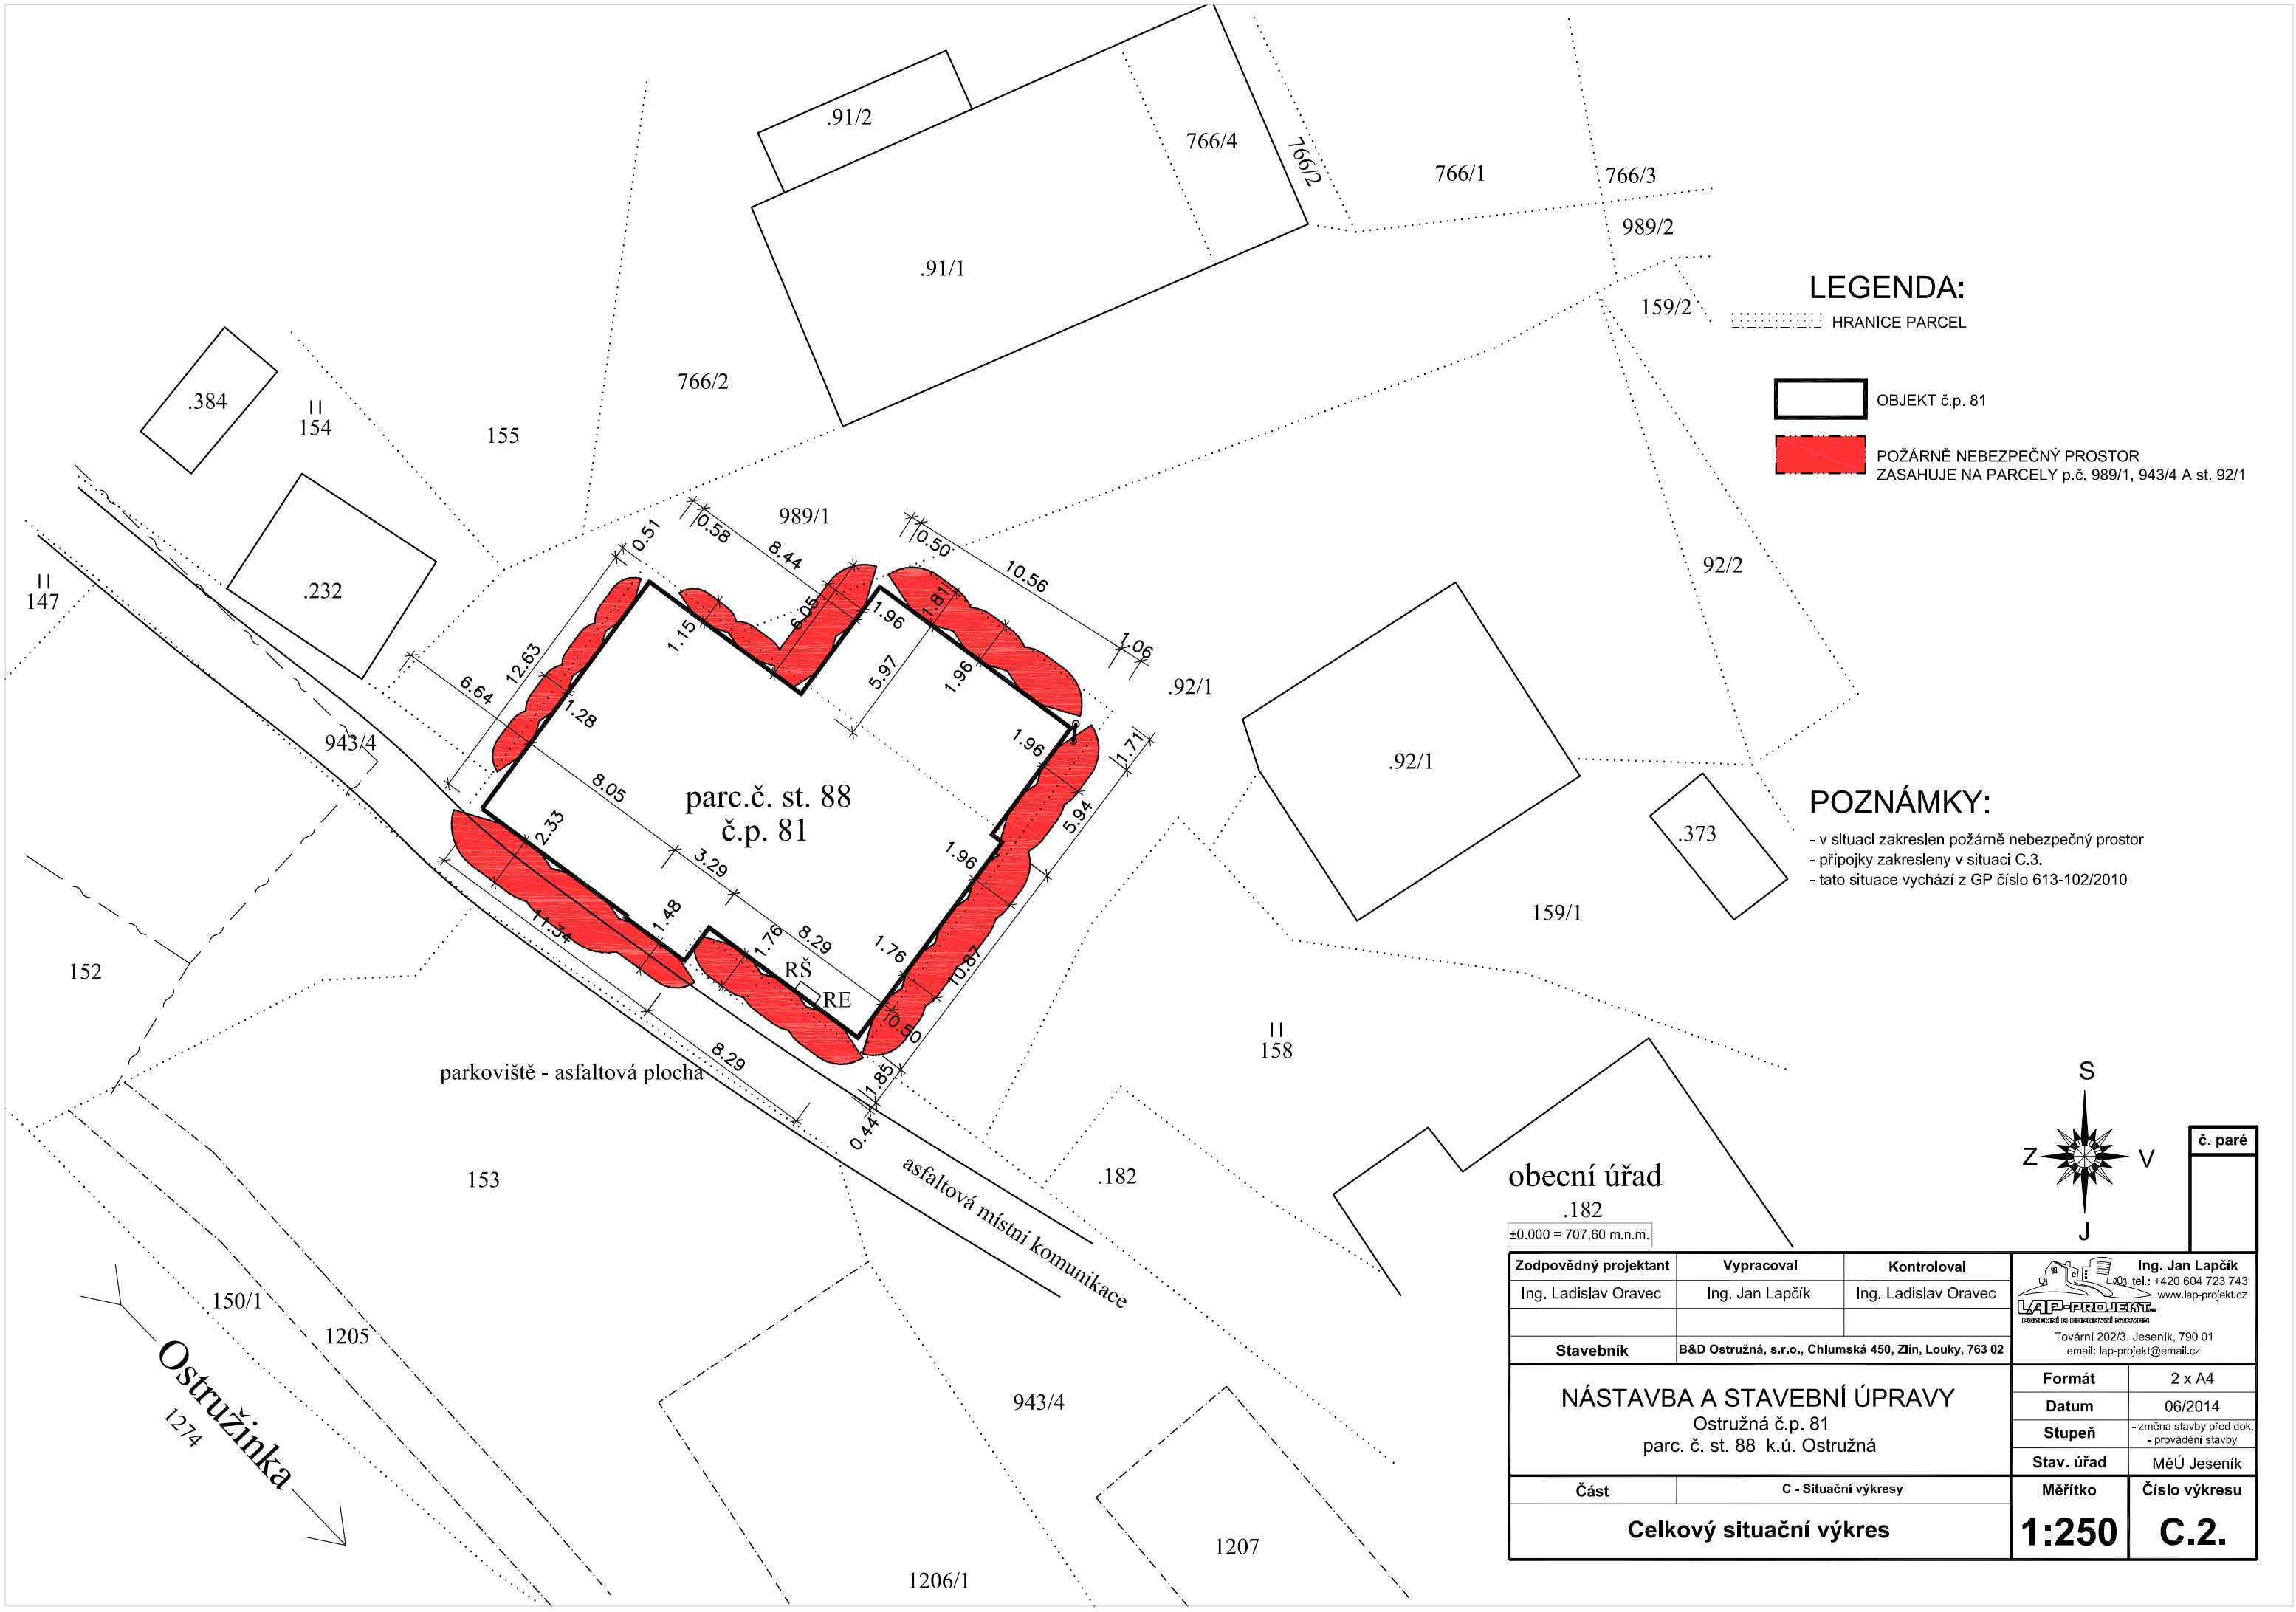


## LEGENDA:

HRANICE PARCEL

OBJEKT č.p. 81

POŽÁRNĚ NEBEZPEČNÝ PROSTOR
ZASAHUJE NA PARCELY p.č. 989/1, 943/4 A st. 92/1

## POZNÁMKY:

- v situaci zakreslen požárně nebezpečný prostor
- přípojky zakresleny v situaci C.3.
- tato situace vychází z GP číslo 613-102/2010

| č. paré |
|---|
| |

| Zodpovědný projektant | Vypracoval | Kontroloval |
|---|---|---|
| Ing. Ladislav Oravec | Ing. Jan Lapčík | Ing. Ladislav Oravec |
| | | |
| **Stavebník** | **B&D Ostružná, s.r.o., Chlumská 450, Zlín, Louky, 763 02** | |


Ing. Jan Lapčík
tel.: +420 604 723 743
www.lap-projekt.cz
LAP-PROJEKT
PROJEKTOVÁ A SOUVISLÁ ČINNOST
Tovární 202/3, Jeseník, 790 01
email: lap-projekt@email.cz


# NÁSTAVBA A STAVEBNÍ ÚPRAVY

Ostružná č.p. 81
parc. č. st. 88 k.ú. Ostružná

| | |
|---|---|
| **Formát** | 2 x A4 |
| **Datum** | 06/2014 |
| **Stupeň** | - změna stavby před dok.<br>- provádění stavby |
| **Stav. úřad** | MěÚ Jeseník |

| **Část** | **C - Situační výkresy** | **Měřítko** | **Číslo výkresu** |
|---|---|---|---|
| **Celkový situační výkres** | | **1:250** | **C.2.** |