


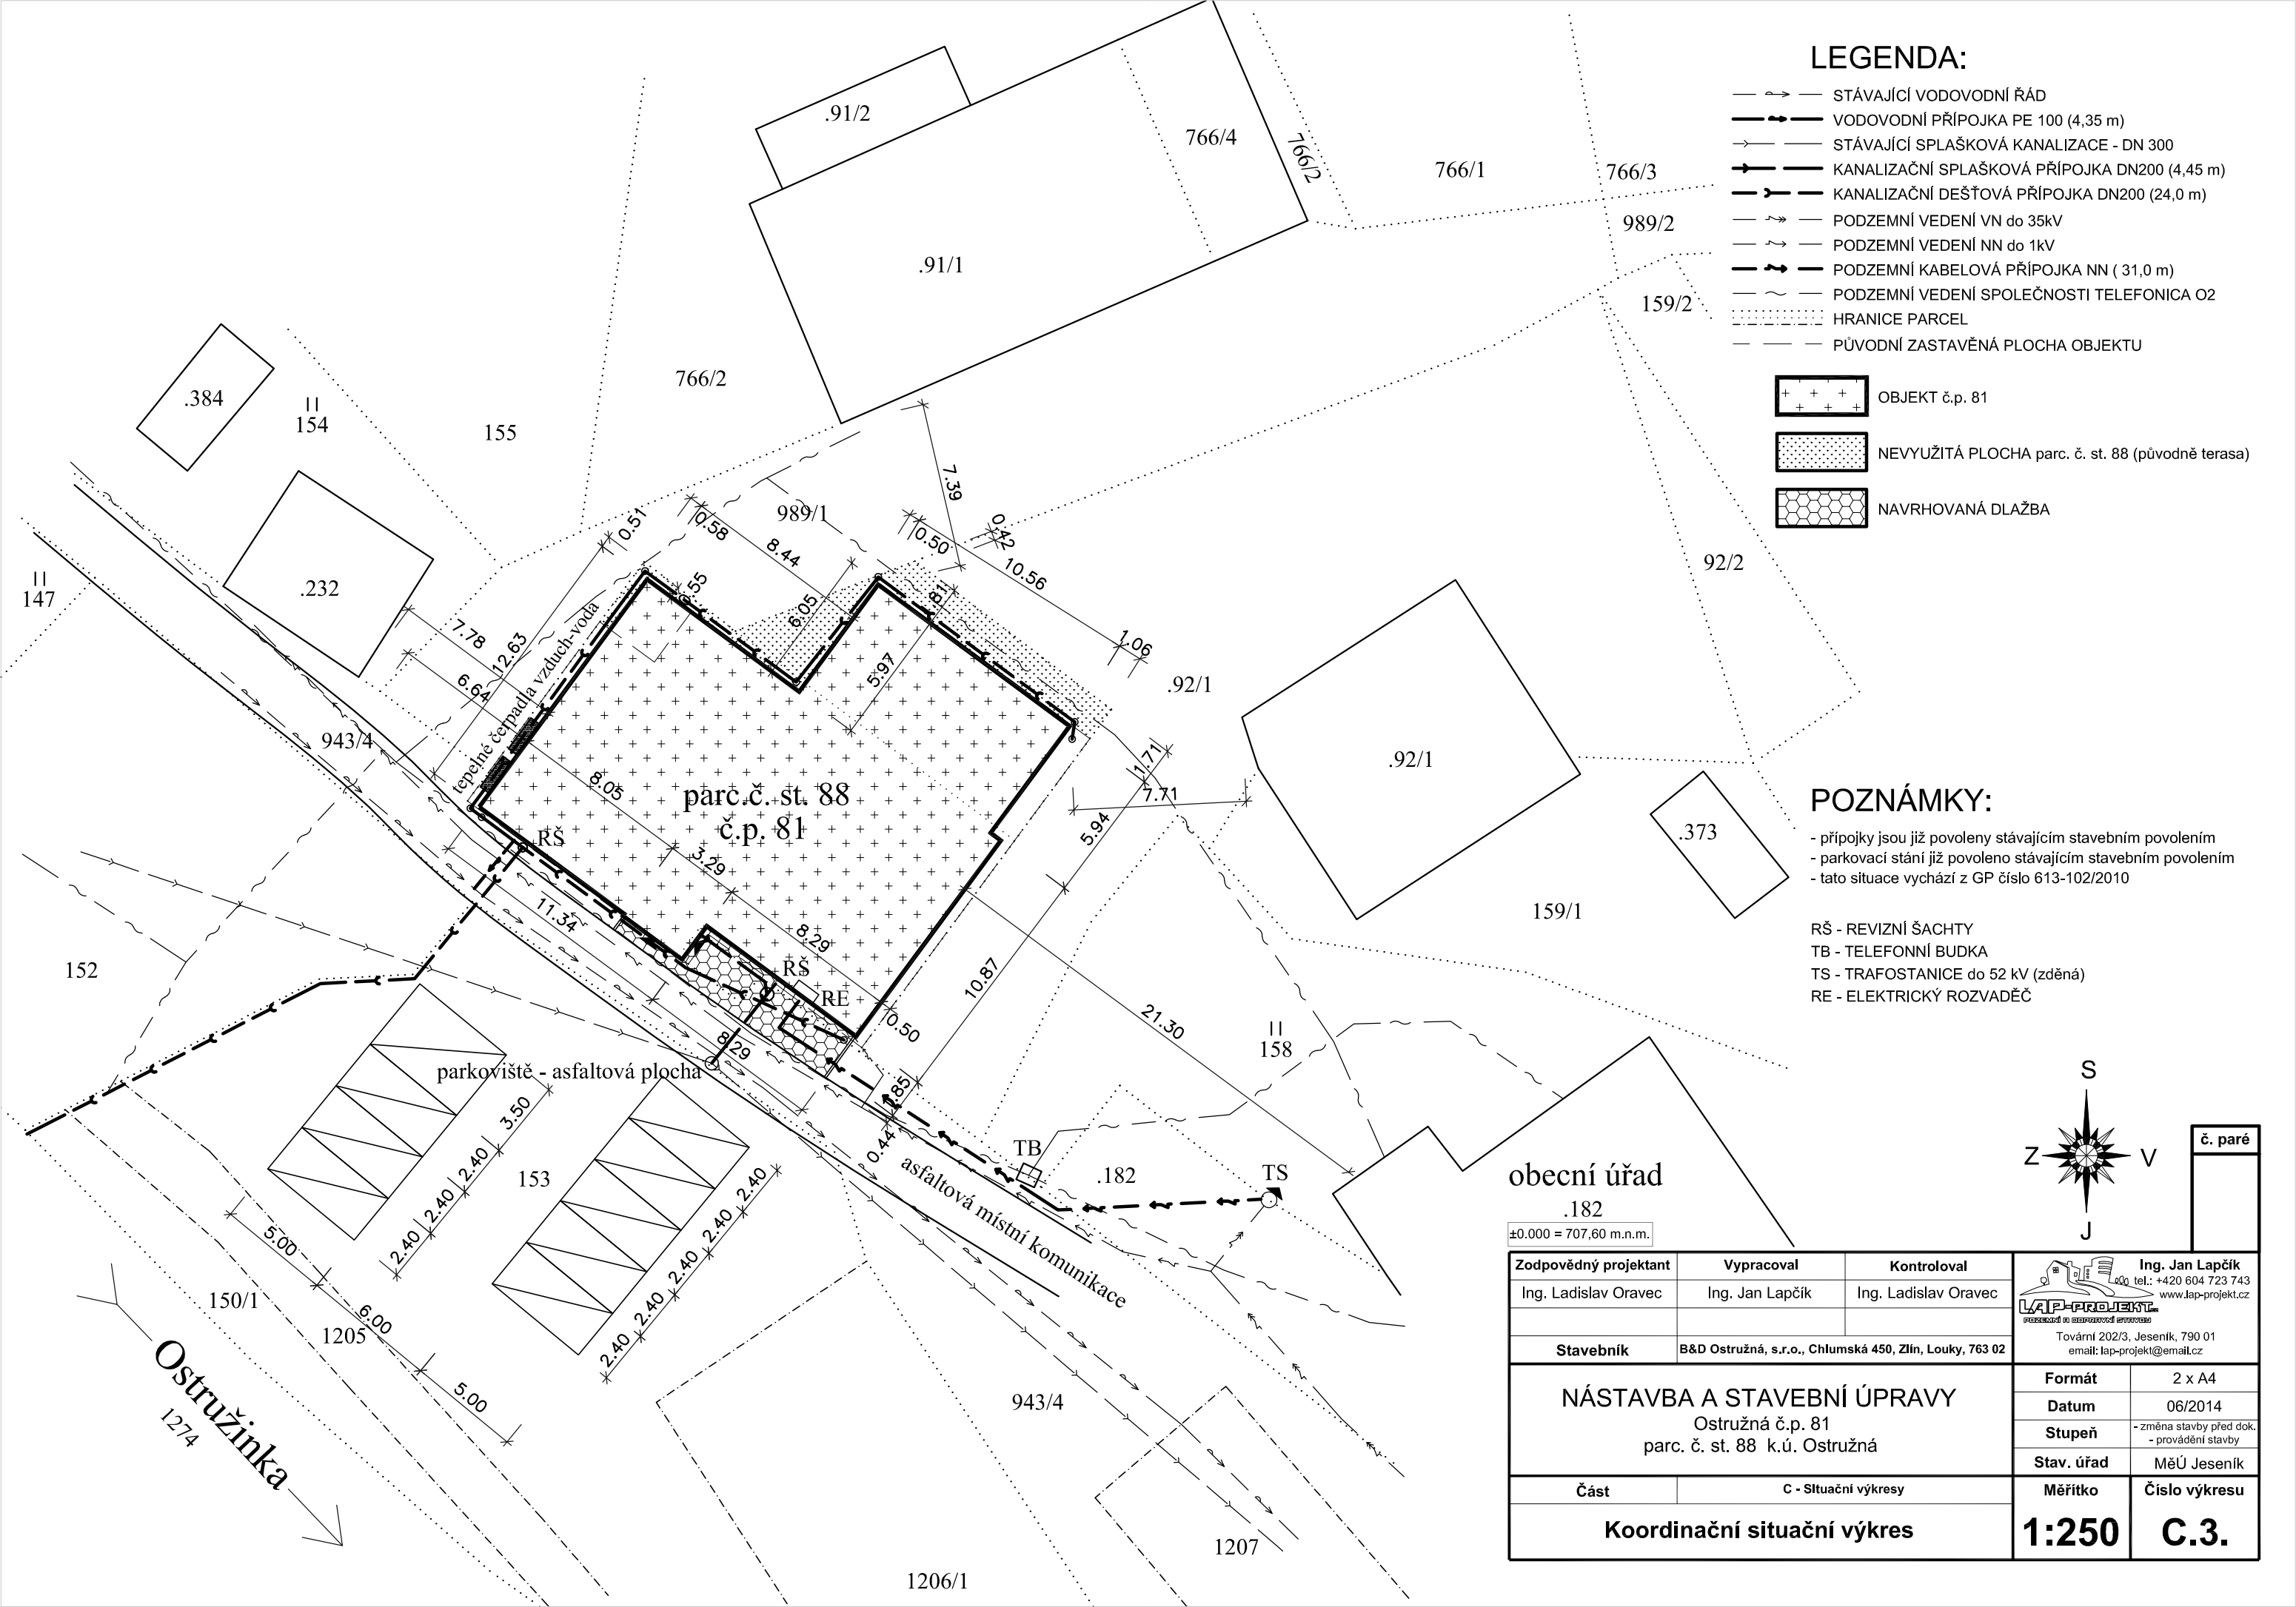

LEGENDA:


- STÁVAJÍCÍ VODOVODNÍ ŘÁD
- VODOVODNÍ PŘÍPOJKA PE 100 (4,35 m)
- STÁVAJÍCÍ SPLAŠKOVÁ KANALIZACE - DN 300
- KANALIZAČNÍ SPLAŠKOVÁ PŘÍPOJKA DN200 (4,45 m)
- KANALIZAČNÍ DEŠŤOVÁ PŘÍPOJKA DN200 (24,0 m)
- PODZEMNÍ VEDENÍ VN do 35kV
- PODZEMNÍ VEDENÍ NN do 1kV
- PODZEMNÍ KABELOVÁ PŘÍPOJKA NN (31,0 m)
- PODZEMNÍ VEDENÍ SPOLEČNOSTI TELEFONICA O2
- HRANICE PARCEL
- PŮVODNÍ ZASTAVĚNÁ PLOCHA OBJEKTU

- OBJEKT č.p. 81
- NEVYUŽITÁ PLOCHA parc. č. st. 88 (původně terasa)
- NAVRHOVANÁ DLAŽBA

POZNÁMKY:

- přípojky jsou již povoleny stávajícím stavebním povolením
- parkovací stání již povoleno stávajícím stavebním povolením
- tato situace vychází z GP číslo 613-102/2010

- RŠ - REVIZNÍ ŠACHTY
- TB - TELEFONNÍ BUDKA
- TS - TRAFOSTANICE do 52 kV (zděná)
- RE - ELEKTRICKÝ ROZVADĚČ

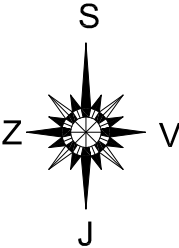

č. paré

obecní úřad

.182
±0.000 = 707,60 m.n.m.

Zodpovědný projektant	Vypracoval	Kontroloval	 Ing. Jan Lapčík tel.: +420 604 723 743 www.lap-projekt.cz Tovární 202/3, Jeseník, 790 01 email: lap-projekt@email.cz	
Ing. Ladislav Oravec	Ing. Jan Lapčík	Ing. Ladislav Oravec		
Stavebník	B&D Ostružná, s.r.o., Chlumská 450, Zlín, Louky, 763 02			
NÁSTAVBA A STAVEBNÍ ÚPRAVY Ostružná č.p. 81 parc. č. st. 88 k.ú. Ostružná			Formát	2 x A4
			Datum	06/2014
			Stupeň	- změna stavby před dok. - provádění stavby
			Stav. úřad	MěÚ Jeseník
Část	C - Situační výkresy		Měřítko	Číslo výkresu
Koordinační situační výkres			1:250	C.3.