



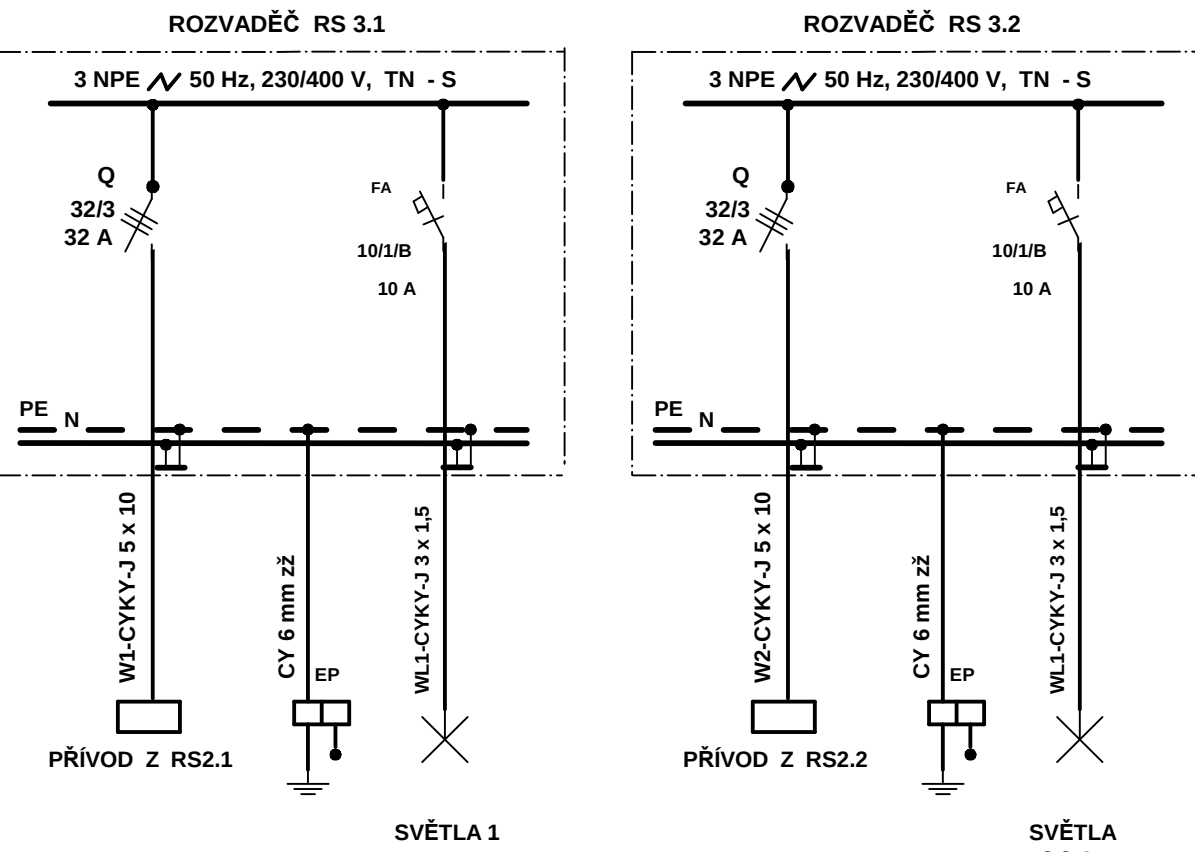


LEGENDA :
ROZVADĚČ RS 3.1 / RS 3.2 /, POD OMÍTKU, 24 MODULU,
PŘÍVOD A VÝVODY VRCHEM , KRYTÍ IP 3020

POZNAMKA :
ROZVODNÁ SOUSTAVA : 3 NPE / 50 Hz, 230 / 400 V / TN - S
OCHRANA : AUTOMATICKÝM ODOPOJENÍM OD ZDROJE
DLE ČSN 33 2000 - 4 - 41 ED.2

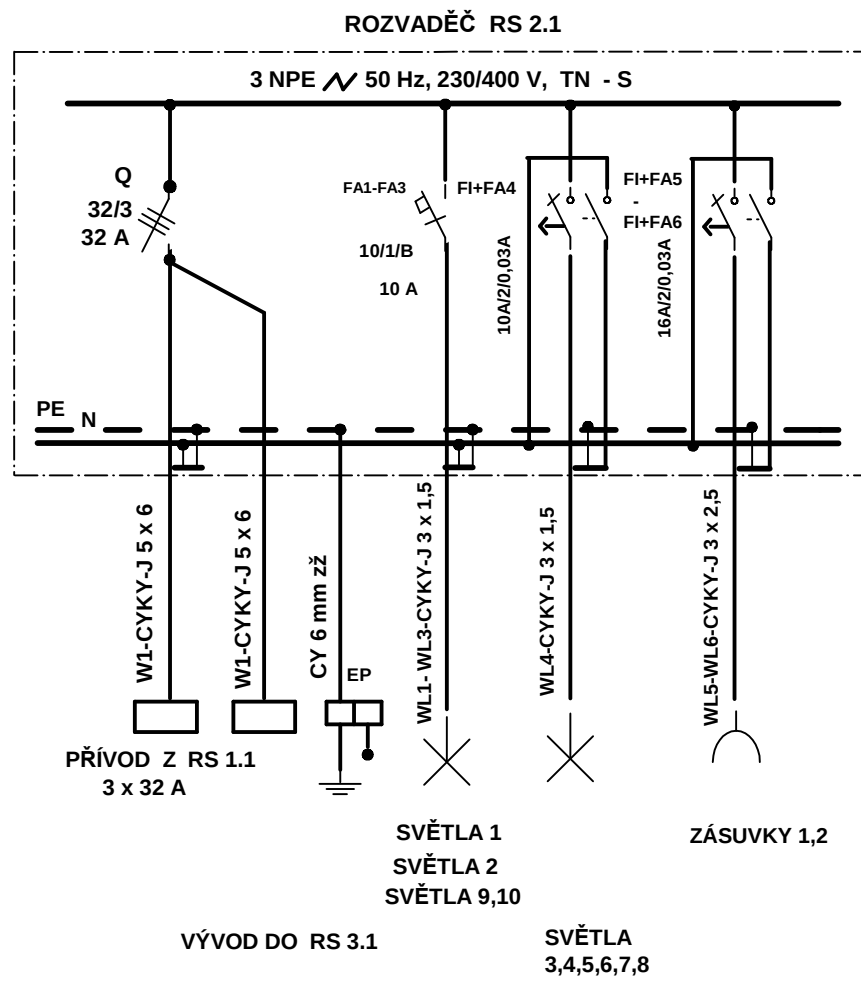


LEGENDA :
ROZVADĚČ RS 2.1, POD OMÍTKU, 24 MODULU,
PŘÍVOD A VÝVODY VRCHEM , KRYTÍ IP 3020

POZNAMKA :
ROZVODNÁ SOUSTAVA : 3 NPE / 50 Hz, 230 / 400 V / TN - S
OCHRANA : AUTOMATICKÝM ODOPOJENÍM OD ZDROJE
A PROUDOVÝM CHRÁNIČEM
DLE ČSN 33 2000 - 4 - 41 ED.2

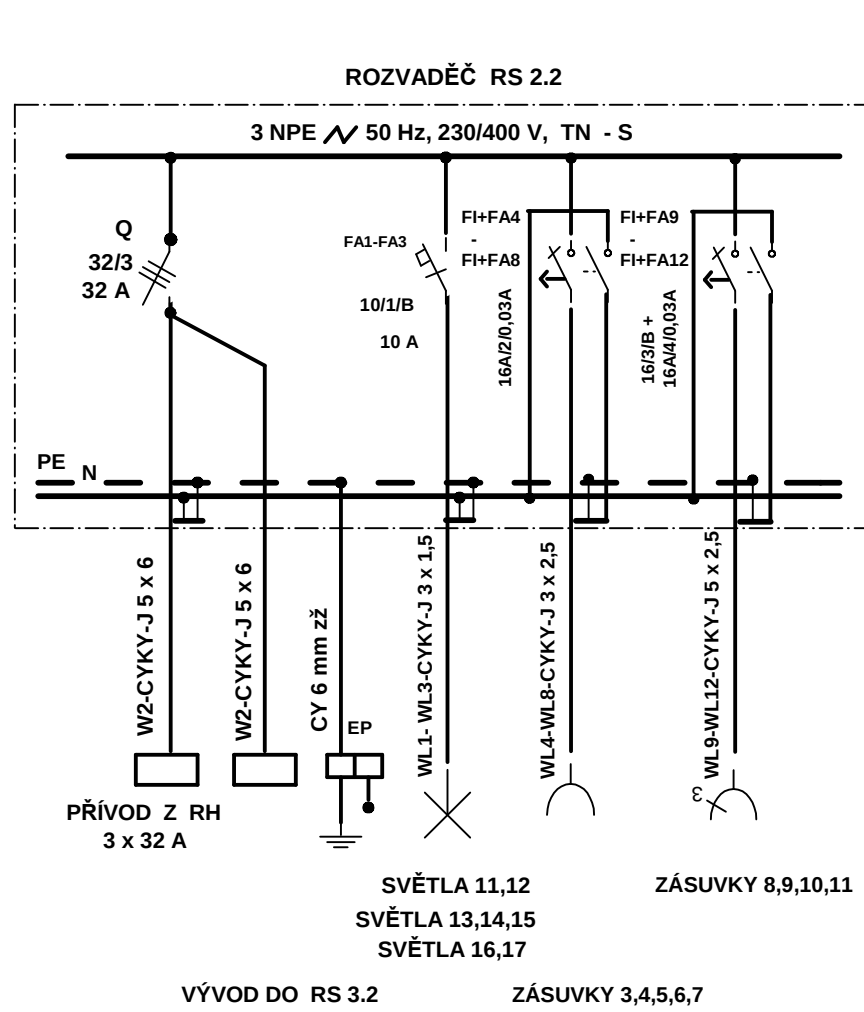


LEGENDA :
ROZVADĚČ RS 2.2, POD OMÍTKU, 54 MODULU,
PŘÍVOD A VÝVODY VRCHEM , KRYTÍ IP 3020

POZNAMKA :
ROZVODNÁ SOUSTAVA : 3 NPE / 50 Hz, 230 / 400 V / TN - S
OCHRANA : AUTOMATICKÝM ODOPOJENÍM OD ZDROJE
A PROUDOVÝM CHRÁNIČEM
DLE ČSN 33 2000 - 4 - 41 ED.2

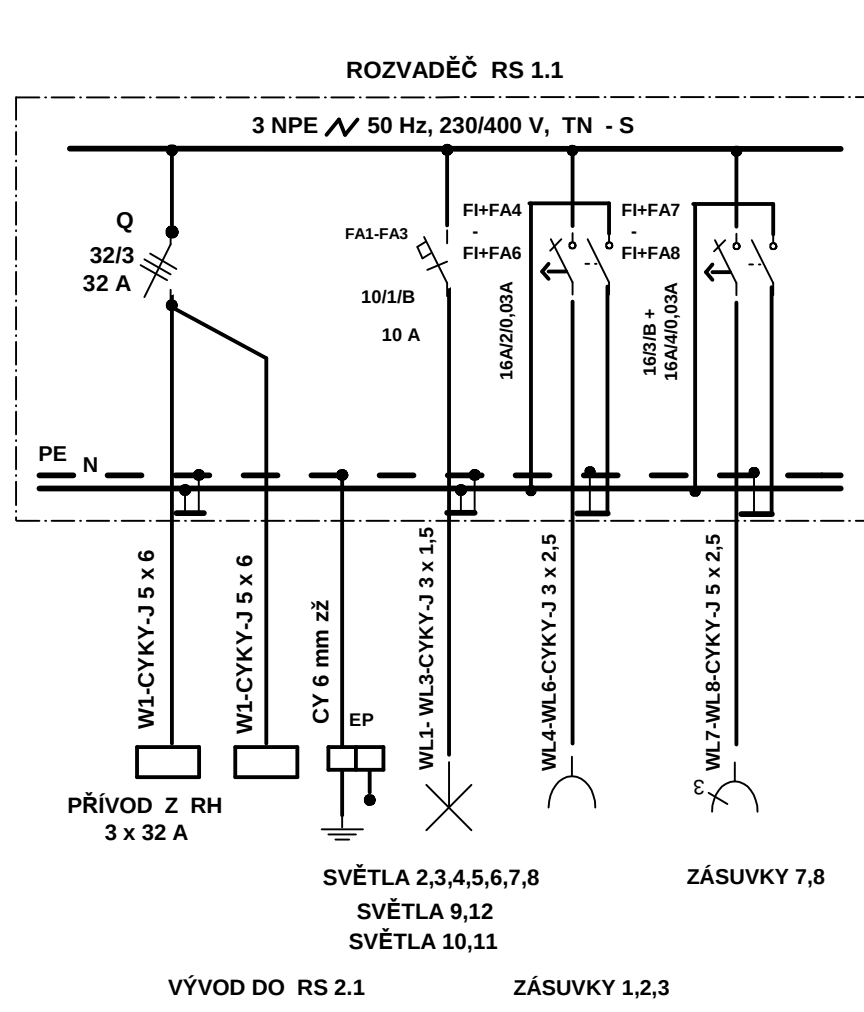

LEGENDA :
ROZVADĚČ RS 1.1, POD OMÍTKU, 36 MODULU,
PŘÍVOD A VÝVODY VRCHEM , KRYTÍ IP 3020

POZNAMKA :
ROZVODNÁ SOUSTAVA : 3 NPE / 50 Hz, 230 / 400 V / TN - S
OCHRANA : AUTOMATICKÝM ODOPOJENÍM OD ZDROJE
A PROUDOVÝM CHRÁNIČEM
DLE ČSN 33 2000 - 4 - 41 ED.2

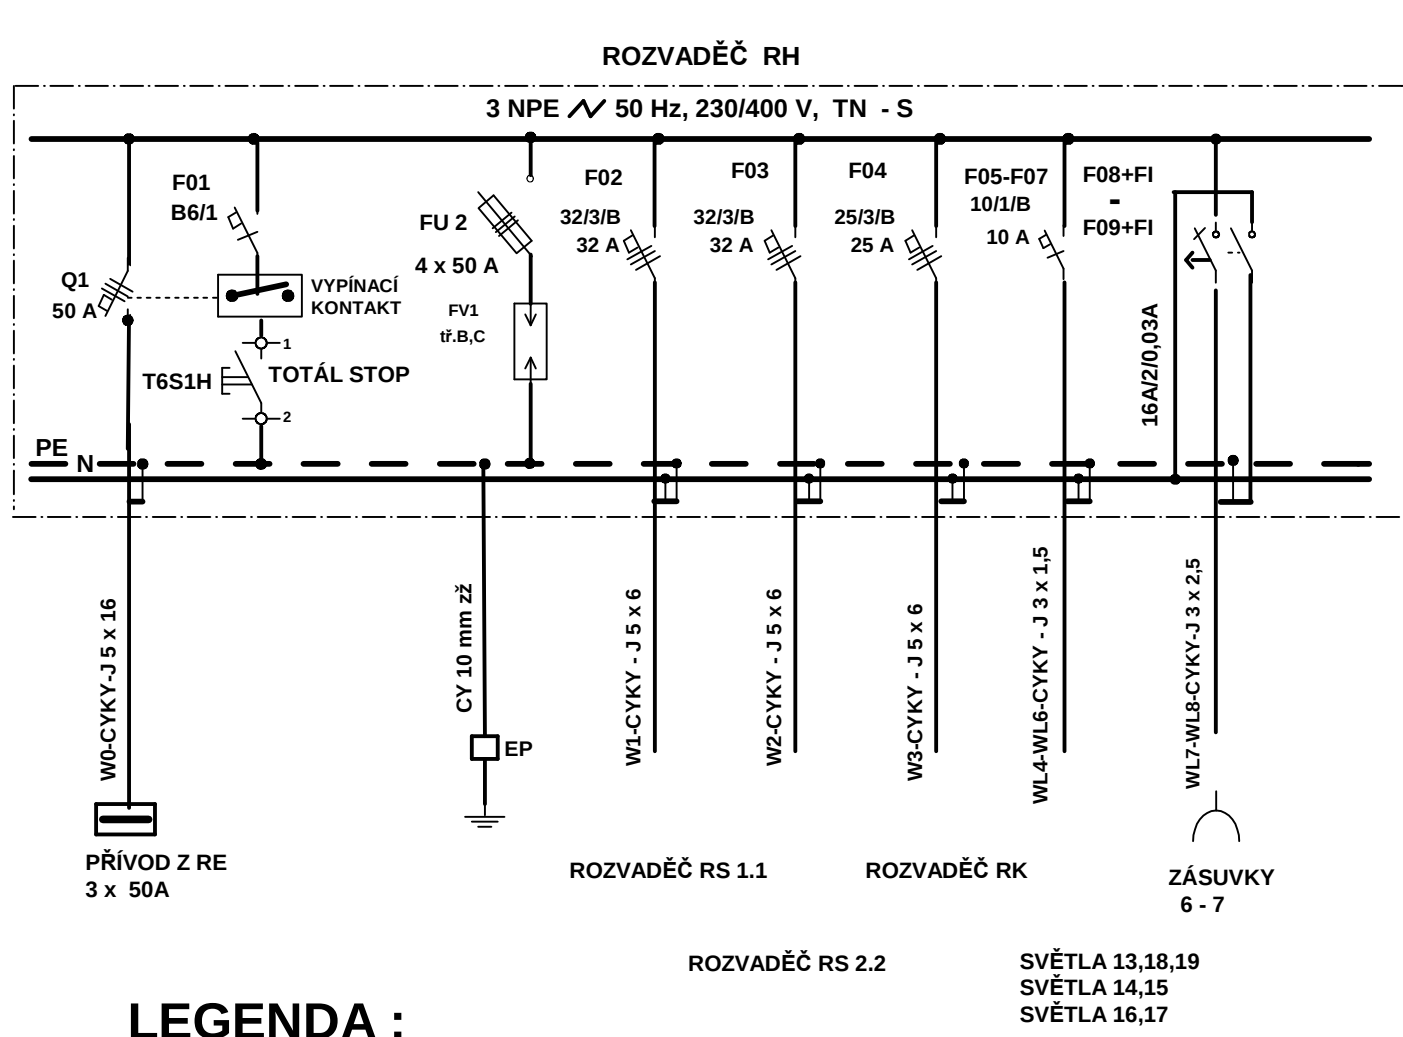

LEGENDA :
ROZVADĚČ RH, POD OMÍTKU, 42 MODULU,
PŘÍVOD A VÝVODY VRCHEM , KRYTÍ IP 3020

POZNÁMKA :
ROZVODNÁ SOUSTAVA : 3 NPE / 50 Hz, 230 / 400 V / TN - S
OCHRANA : AUTOMATICKÝM ODOPOJENÍM OD ZDROJE A PROUDOVÝM
CHRÁNIČEM ČSN 33 2000 - 4 - 41 ED. 2


ZODP. PROJEKTANT	Ing. Šimoník		ING. ŠIMONÍK P I K A S projektční a inženýrská kancelář Sládkova 412 790 01 Jeseník
VYPRACOVAL	Ing. Šimoník		
MÍSTO : Ostružná č.p. 81, parc. č. st. 88 k.ú. Ostružná			
INVESTOR : B&D Ostružná, s.r.o., Chlumská 450, Zlín, Louky, 763 02		FORMAT	A 4
NÁSTAVBA A STAVEBNÍ ÚPRAVY Ostružná č.p. 81, parc. č. st. 88 k.ú. Ostružná D.1.4.c ELEKTROINSTALACE + HROMOSVOD		ÚČEL	změna stavby před dok. provedení stavby
		DATUM	06 / 2014
ROZVADĚČ RS 3.1, RS 3.2		MĚR.	Č.V. 10

ZODP. PROJEKTANT	Ing. Šimoník		ING. ŠIMONÍK P I K A S projektční a inženýrská kancelář Sládkova 412 790 01 Jeseník
VYPRACOVAL	Ing. Šimoník		
MÍSTO : Ostružná č.p. 81, parc. č. st. 88 k.ú. Ostružná			
INVESTOR : B&D Ostružná, s.r.o., Chlumská 450, Zlín, Louky, 763 02		FORMAT	A 4
NÁSTAVBA A STAVEBNÍ ÚPRAVY Ostružná č.p. 81, parc. č. st. 88 k.ú. Ostružná D.1.4.c ELEKTROINSTALACE + HROMOSVOD		ÚČEL	změna stavby před dok. provedení stavby
		DATUM	06 / 2014
ROZVADĚČ RS 2.1		MĚR.	Č.V. 08


ZODP. PROJEKTANT	Ing. Šimoník		ING. ŠIMONÍK P I K A S projektční a inženýrská kancelář Sládkova 412 790 01 Jeseník
VYPRACOVAL	Ing. Šimoník		
MÍSTO : Ostružná č.p. 81, parc. č. st. 88 k.ú. Ostružná			
INVESTOR : B&D Ostružná, s.r.o., Chlumská 450, Zlín, Louky, 763 02		FORMAT	A 4
NÁSTAVBA A STAVEBNÍ ÚPRAVY Ostružná č.p. 81, parc. č. st. 88 k.ú. Ostružná D.1.4.c ELEKTROINSTALACE + HROMOSVOD		ÚČEL	změna stavby před dok. provedení stavby
		DATUM	06 / 2014
ROZVADĚČ RS 2.2		MĚR.	Č.V. 09

ZODP. PROJEKTANT	Ing. Šimoník		ING. ŠIMONÍK P I K A S projektční a inženýrská kancelář Sládkova 412 790 01 Jeseník
VYPRACOVAL	Ing. Šimoník		
MÍSTO : Ostružná č.p. 81, parc. č. st. 88 k.ú. Ostružná			
INVESTOR : B&D Ostružná, s.r.o., Chlumská 450, Zlín, Louky, 763 02		FORMAT	A 4
NÁSTAVBA A STAVEBNÍ ÚPRAVY Ostružná č.p. 81, parc. č. st. 88 k.ú. Ostružná D.1.4.c ELEKTROINSTALACE + HROMOSVOD		ÚČEL	změna stavby před dok. provedení stavby
		DATUM	06 / 2014
ROZVADĚČ RS 1.1		MĚR.	Č.V. 07


ZODP. PROJEKTANT	Ing. Šimoník		ING. ŠIMONÍK P I K A S projektční a inženýrská kancelář Sládkova 412 790 01 Jeseník
VYPRACOVAL	Ing. Šimoník		
MÍSTO : Ostružná č.p. 81, parc. č. st. 88 k.ú. Ostružná			
INVESTOR : B&D Ostružná, s.r.o., Chlumská 450, Zlín, Louky, 763 02		FORMAT	A 4
NÁSTAVBA A STAVEBNÍ ÚPRAVY Ostružná č.p. 81, parc. č. st. 88 k.ú. Ostružná D.1.4.c ELEKTROINSTALACE + HROMOSVOD		ÚČEL	změna stavby před dok. provedení stavby
		DATUM	06 / 2014
ROZVADĚČ RH		MĚR.	Č.V. 06

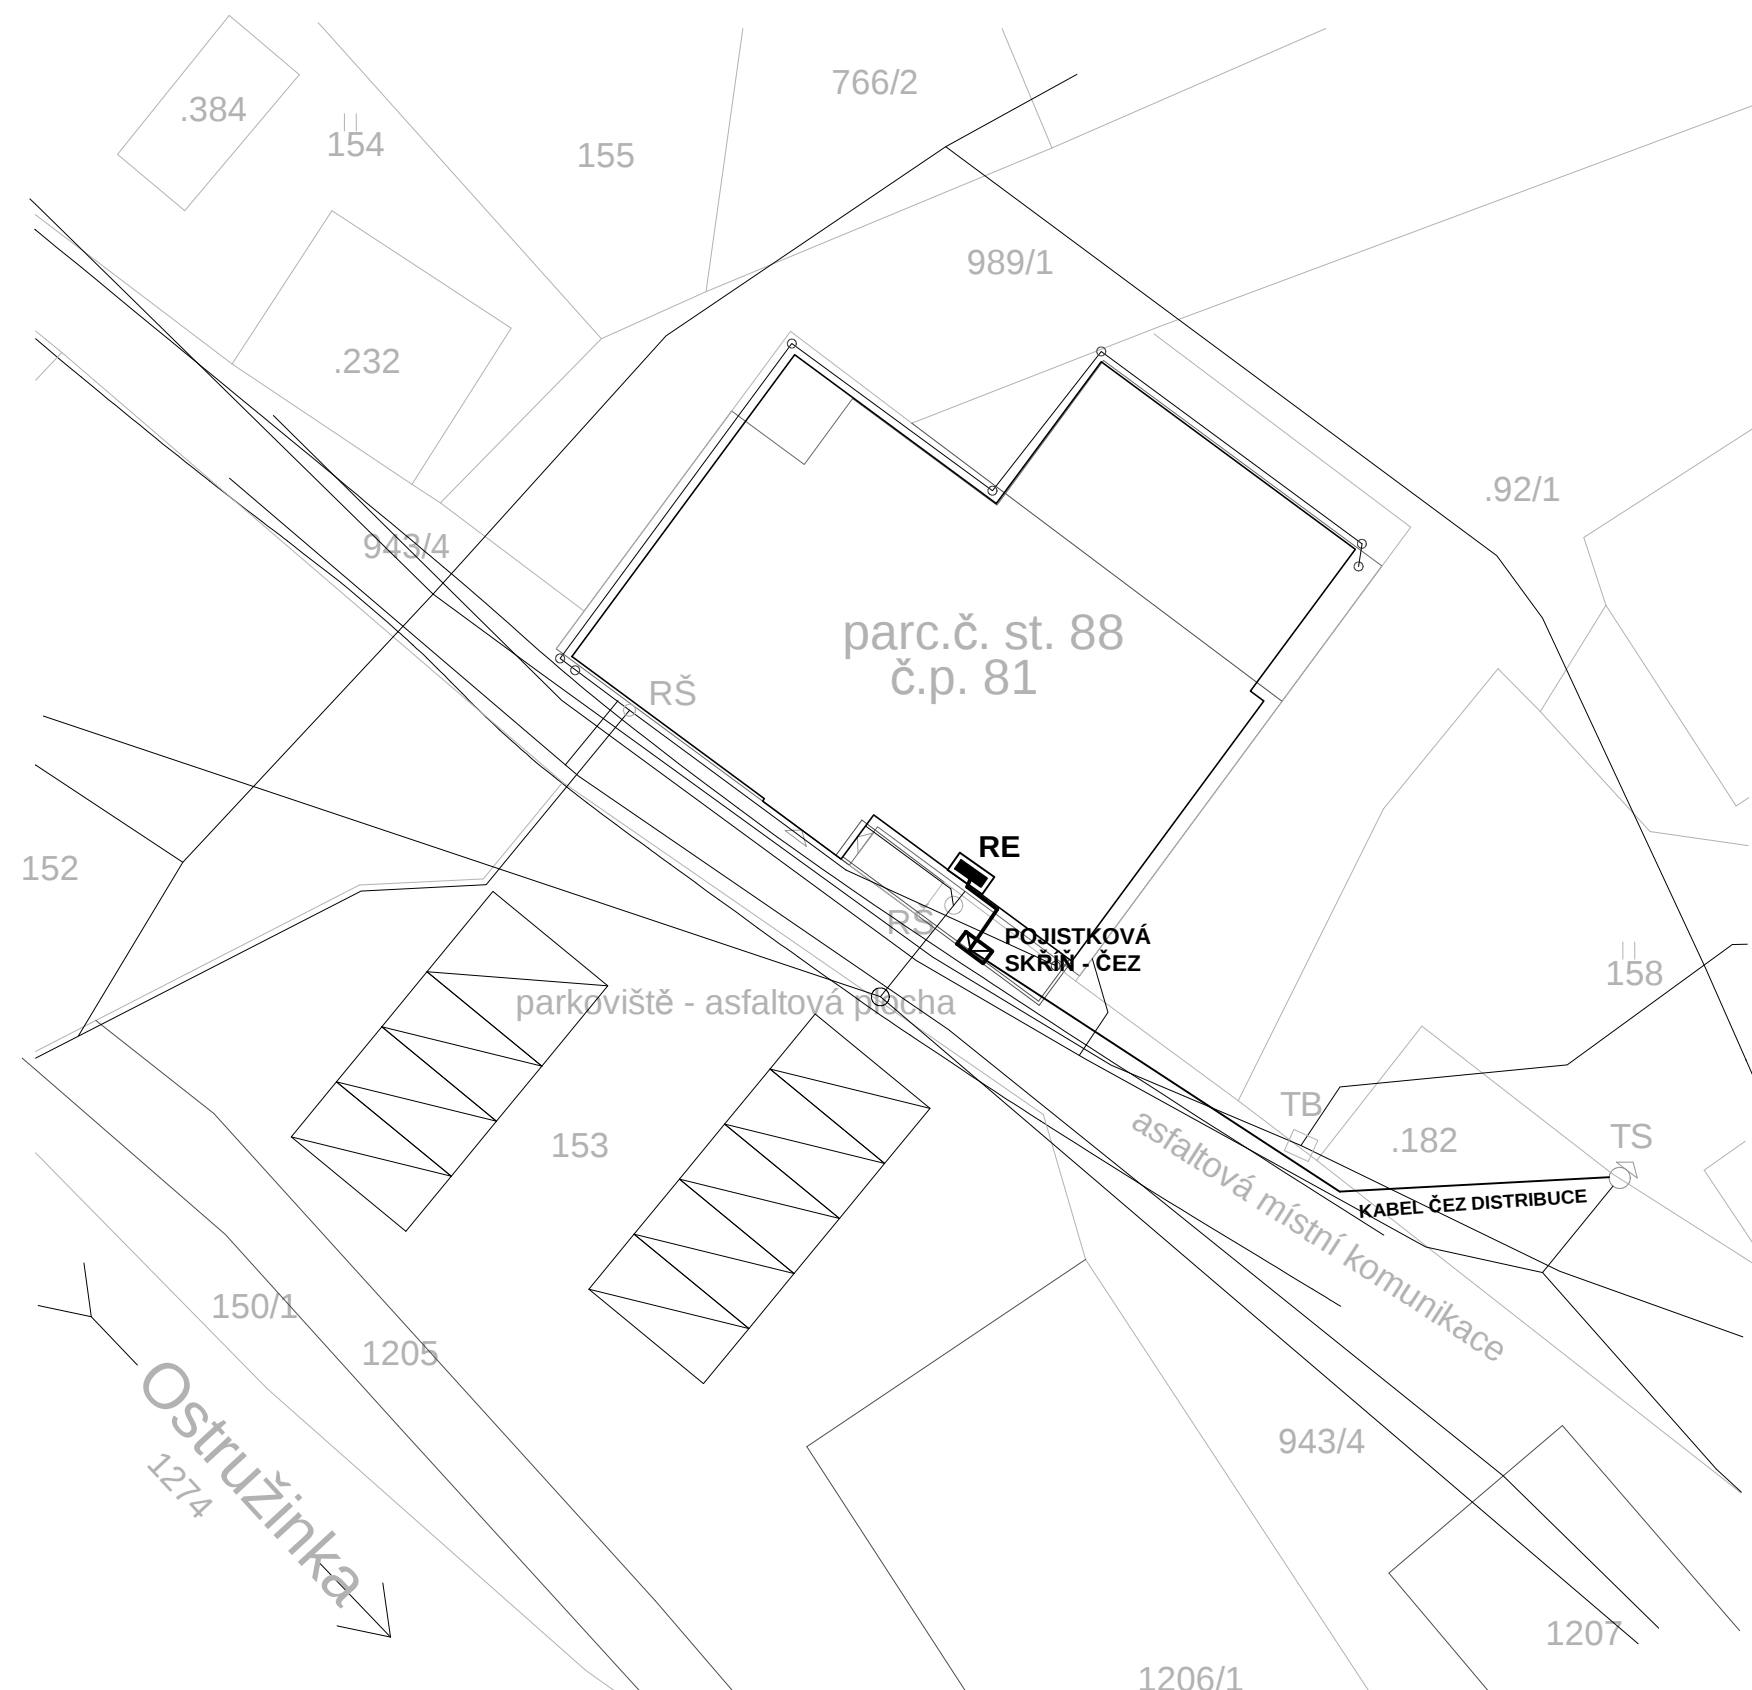

RS - REVIZNÍ SÁČKY
TB - TELEFONNÍ BUDKA
TS - TRAFOSTANICE DO 52 kV (zobněn)
RE - ELEKTRICKÝ ROZVADĚČ


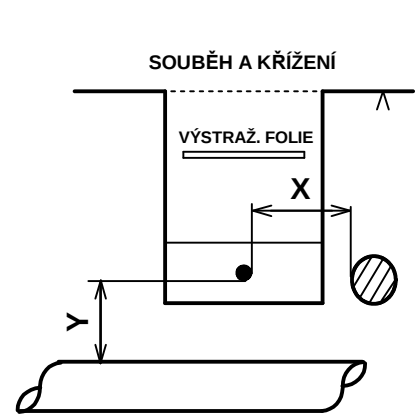


VEDENÍ NN	X	Y
SEČOVACÍ KABEL	300	300
PLYNOVÉ POTRUBÍ	400	100
VODOVODNÉ POTRUBÍ	400	400
TEPELNÉ POTRUBÍ	300	300
KANALIZAČNÍ POTRUBÍ	500	300
KABEL NN	50	50
KABEL DO 10 kV	150	150
KABEL DO 35 kV	200	200

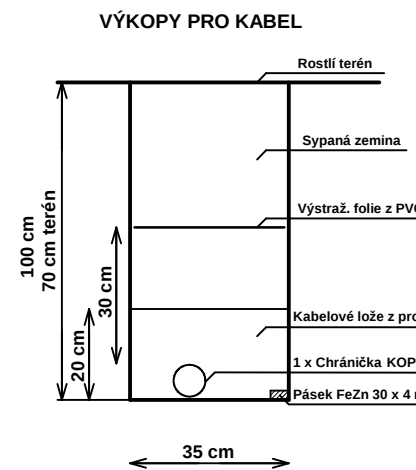


POZNÁMKA :
ROZVODNÁ SOUSTAVA : 3 NPE / 50 Hz, 230 / 400 V, TN - C
OCHRANA : AUTOMATICKÝM ODOPOJENÍM OD ZDROJE
DLE ČSN 33 2000 - 4 - 41 ED. 2
VNĚJŠÍ VLIVY : ABB - VENKOVNÍ PROSTORY NECHRÁNĚNÉ PŘED
ATMOSFEROU DLE ČSN 33 2000- 5 - 51 ed.2
INSTALOVANÝ PŘÍKON : 35 kW
SOUDOBOST : 0,7

ZODP. PROJEKTANT	Ing. Šimoník		ING. ŠIMONÍK P I K A S projektční a inženýrská kancelář Sládkova 412 790 01 Jeseník
VYPRACOVAL	Ing. Šimoník		
MÍSTO : Ostružná č.p. 81, parc. č. st. 88 k.ú. Ostružná			
INVESTOR : B&D Ostružná, s.r.o., Chlumská 450, Zlín, Louky, 763 02		FORMAT	A 3
NÁSTAVBA A STAVEBNÍ ÚPRAVY Ostružná č.p. 81, parc. č. st. 88 k.ú. Ostružná D.1.4.c ELEKTROINSTALACE + HROMOSVOD		ÚČEL	změna stavby před dok. provedení stavby
		DATUM	06 / 2014
NAPOJENÍ OBJEKTU		MĚR.	Č.V. 04

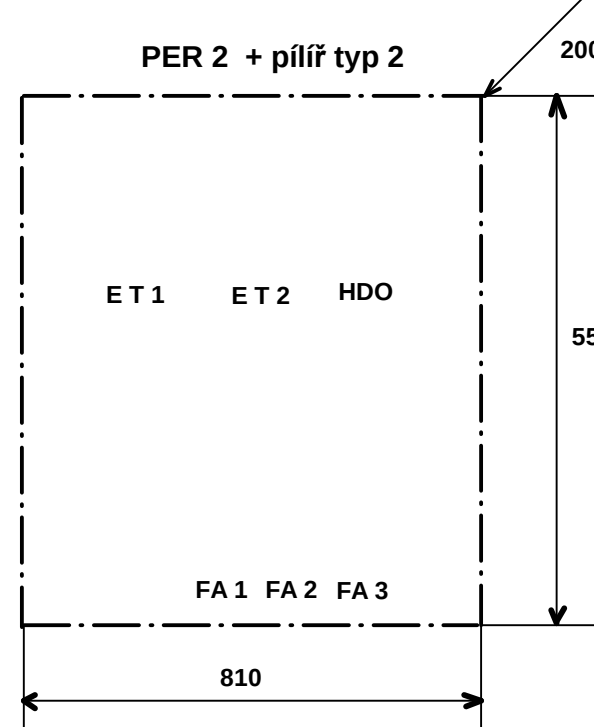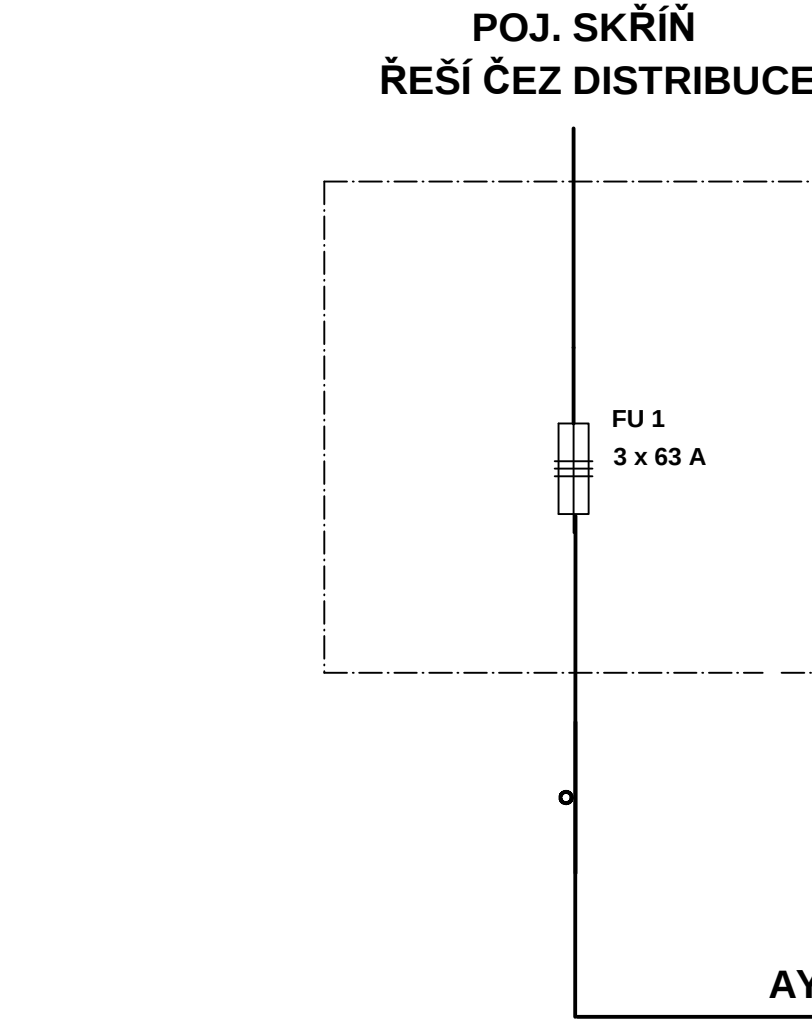


LEGENDA :
ROZVADĚČ RE
Š 810 x V 555 x H 200 mm, KRYTÍ IP 4320.
DVEŘE NA TRNOVÝ KLÍČ, ROZVODNICI UPRAVIT DLE
POŽADAVKŮ SME.
NÁPLN : 1 x LST 50 B / 3 - 50 A
1 x LST 25 B / 3 - 25 A
1 x LST 2 / 1 - 2 A
1 x OCHRANNÁ SVORKOVNICE
3 x ÚČYTY PRO ELEKTROMĚR A HDO

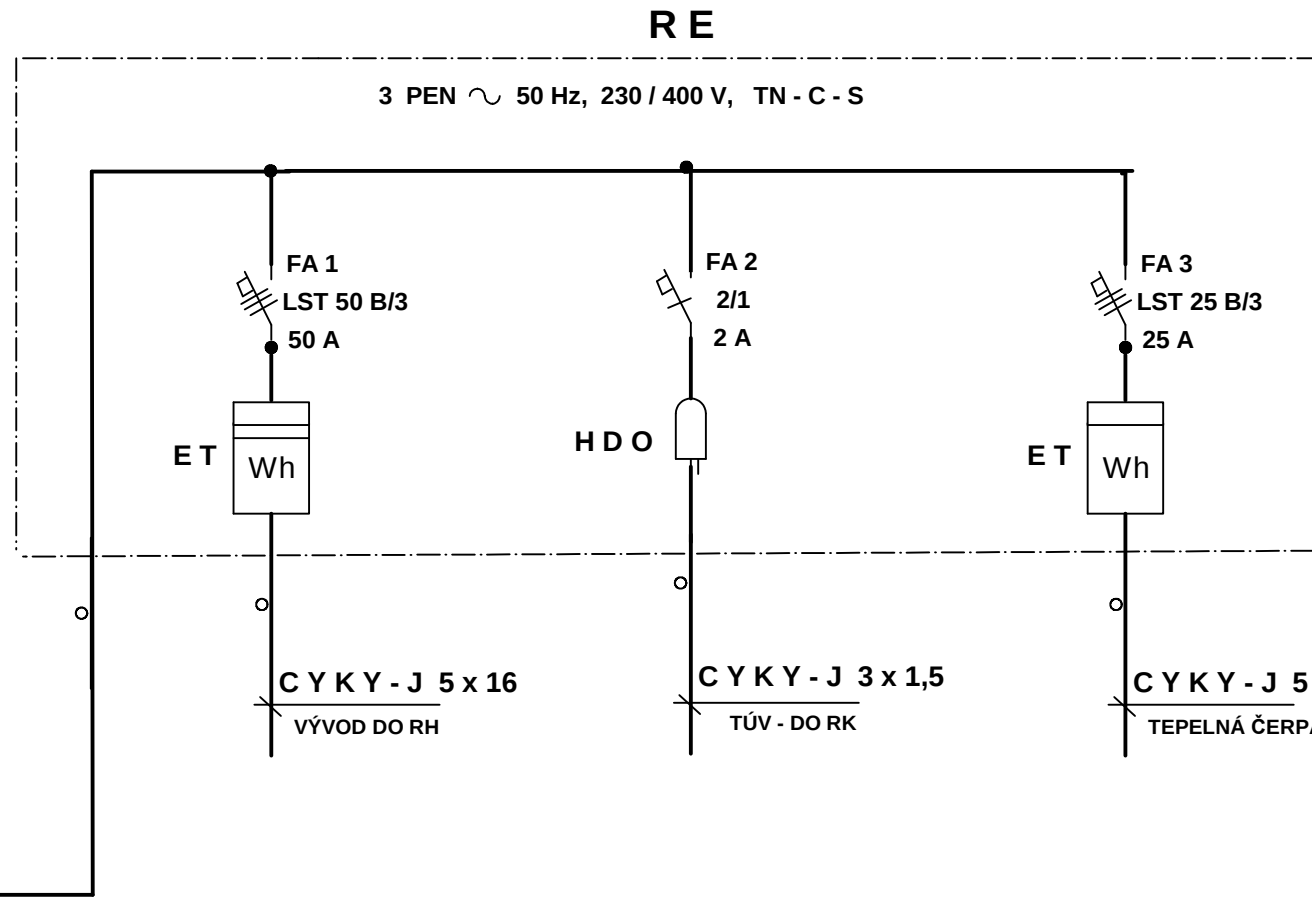

POZNÁMKA :
ROZVODNÁ SOUSTAVA : 3 NPE / 50 Hz, 230 / 400 V, TN - S
OCHRANA : AUTOMATICKÝM ODOPOJENÍM OD ZDROJE, DOPLNĚNÍM
POSPODOVÁNÍM A PROUDOVÝM CHRÁNIČEM DLE
ČSN 33 2000 - 4 - 41 ED. 2
INSTALOVANÝ PŘÍKON : 35 kW


ZODP. PROJEKTANT	Ing. Šimoník		ING. ŠIMONÍK P I K A S projektční a inženýrská kancelář Sládkova 412 790 01 Jeseník
VYPRACOVAL	Ing. Šimoník		
MÍSTO : Ostružná č.p. 81, parc. č. st. 88 k.ú. Ostružná			
INVESTOR : B&D Ostružná, s.r.o., Chlumská 450, Zlín, Louky, 763 02		FORMAT	A 4
NÁSTAVBA A STAVEBNÍ ÚPRAVY Ostružná č.p. 81, parc. č. st. 88 k.ú. Ostružná D.1.4.c ELEKTROINSTALACE + HROMOSVOD		ÚČEL	změna stavby před dok. provedení stavby
		DATUM	06 / 2014
ROZVADĚČ RE		MĚR.	Č.V. 05

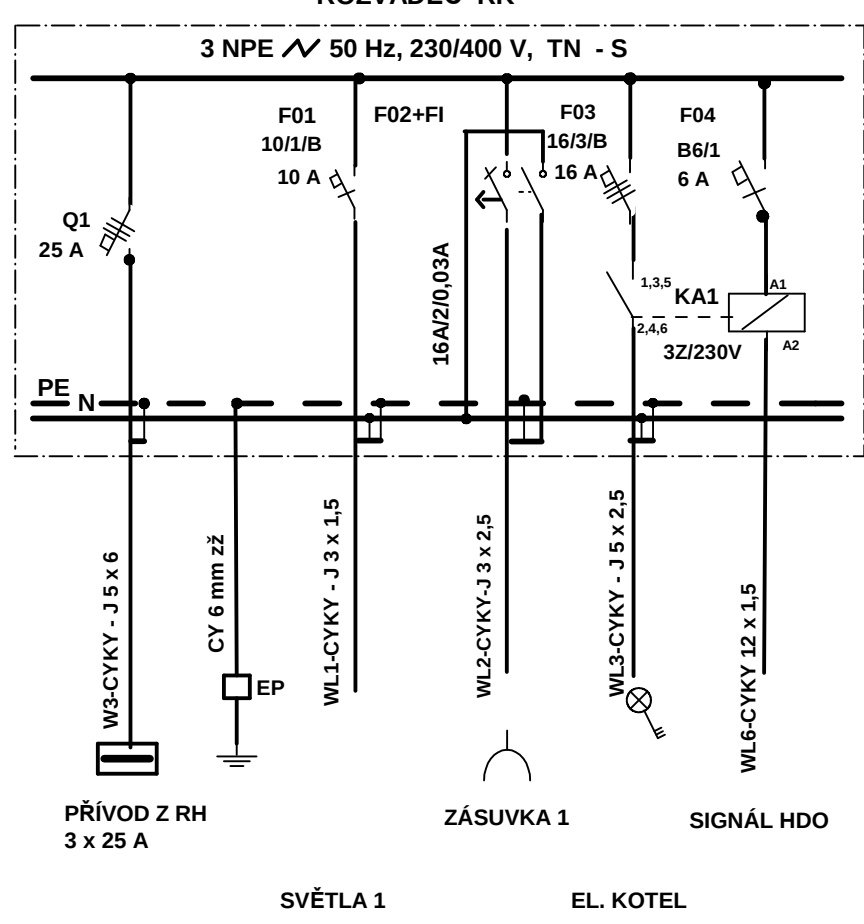

LEGENDA :
ROZVADĚČ RK, NA OMÍTKU, 16 MODULU,
PŘÍVOD A VÝVODY VRCHEM , KRYTÍ IP 4420

POZNÁMKA :
ROZVODNÁ SOUSTAVA : 3 NPE / 50 Hz, 230 / 400 V, TN - S
OCHRANA : AUTOMATICKÝM ODOPOJENÍM OD ZDROJE A PROUDOVÝM
CHRÁNIČEM ČSN 33 2000 - 4 - 41 ED. 2

ZODP. PROJEKTANT	Ing. Šimoník		ING. ŠIMONÍK P I K A S projektční a inženýrská kancelář Sládkova 412 790 01 Jeseník
VYPRACOVAL	Ing. Šimoník		
MÍSTO : Ostružná č.p. 81, parc. č. st. 88 k.ú. Ostružná			
INVESTOR : B&D Ostružná, s.r.o., Chlumská 450, Zlín, Louky, 763 02		FORMAT	A 4
NÁSTAVBA A STAVEBNÍ ÚPRAVY Ostružná č.p. 81, parc. č. st. 88 k.ú. Ostružná D.1.4.c ELEKTROINSTALACE + HROMOSVOD		ÚČEL	změna stavby před dok. provedení stavby
		DATUM	06 / 2014
ROZVADĚČ RK		MĚR.	Č.V. 11

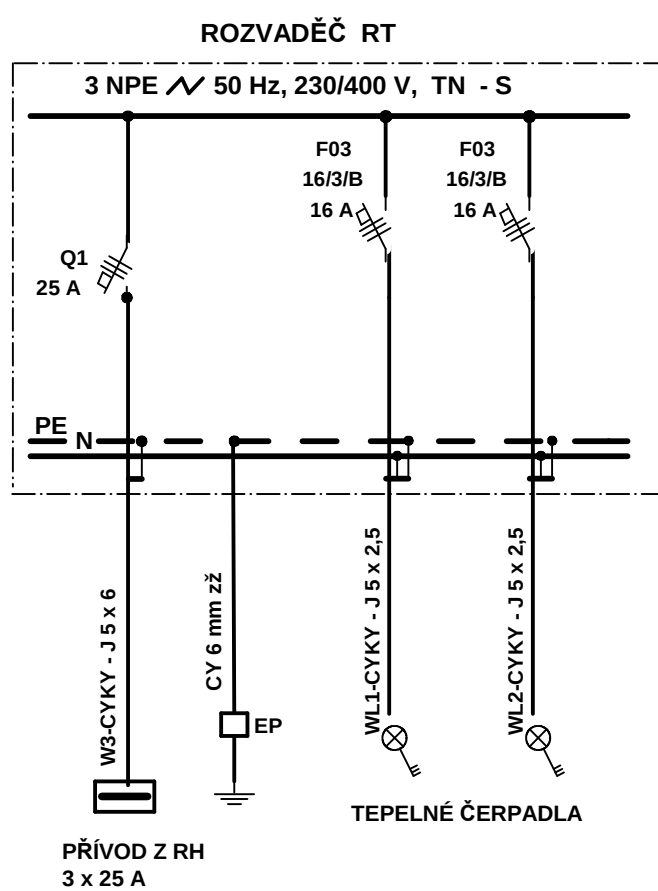

LEGENDA :
ROZVADĚČ RT, NA OMÍTKU, 12 MODULU,
PŘÍVOD A VÝVODY VRCHEM , KRYTÍ IP 4420

POZNÁMKA :
ROZVODNÁ SOUSTAVA : 3 NPE / 50 Hz, 230 / 400 V, TN - S
OCHRANA : AUTOMATICKÝM ODOPOJENÍM OD ZDROJE A PROUDOVÝM
CHRÁNIČEM ČSN 33 2000 - 4 - 41 ED. 2

ZODP. PROJEKTANT	Ing. Šimoník		ING. ŠIMONÍK P I K A S projektční a inženýrská kancelář Sládkova 412 790 01 Jeseník
VYPRACOVAL	Ing. Šimoník		
MÍSTO : Ostružná č.p. 81, parc. č. st. 88 k.ú. Ostružná			
INVESTOR : B&D Ostružná, s.r.o., Chlumská 450, Zlín, Louky, 763 02		FORMAT	A 4
NÁSTAVBA A STAVEBNÍ ÚPRAVY Ostružná č.p. 81, parc. č. st. 88 k.ú. Ostružná D.1.4.c ELEKTROINSTALACE + HROMOSVOD		ÚČEL	změna stavby před dok. provedení stavby
		DATUM	06 / 2014
ROZVADĚČ RT		MĚR.	Č.V. 12