


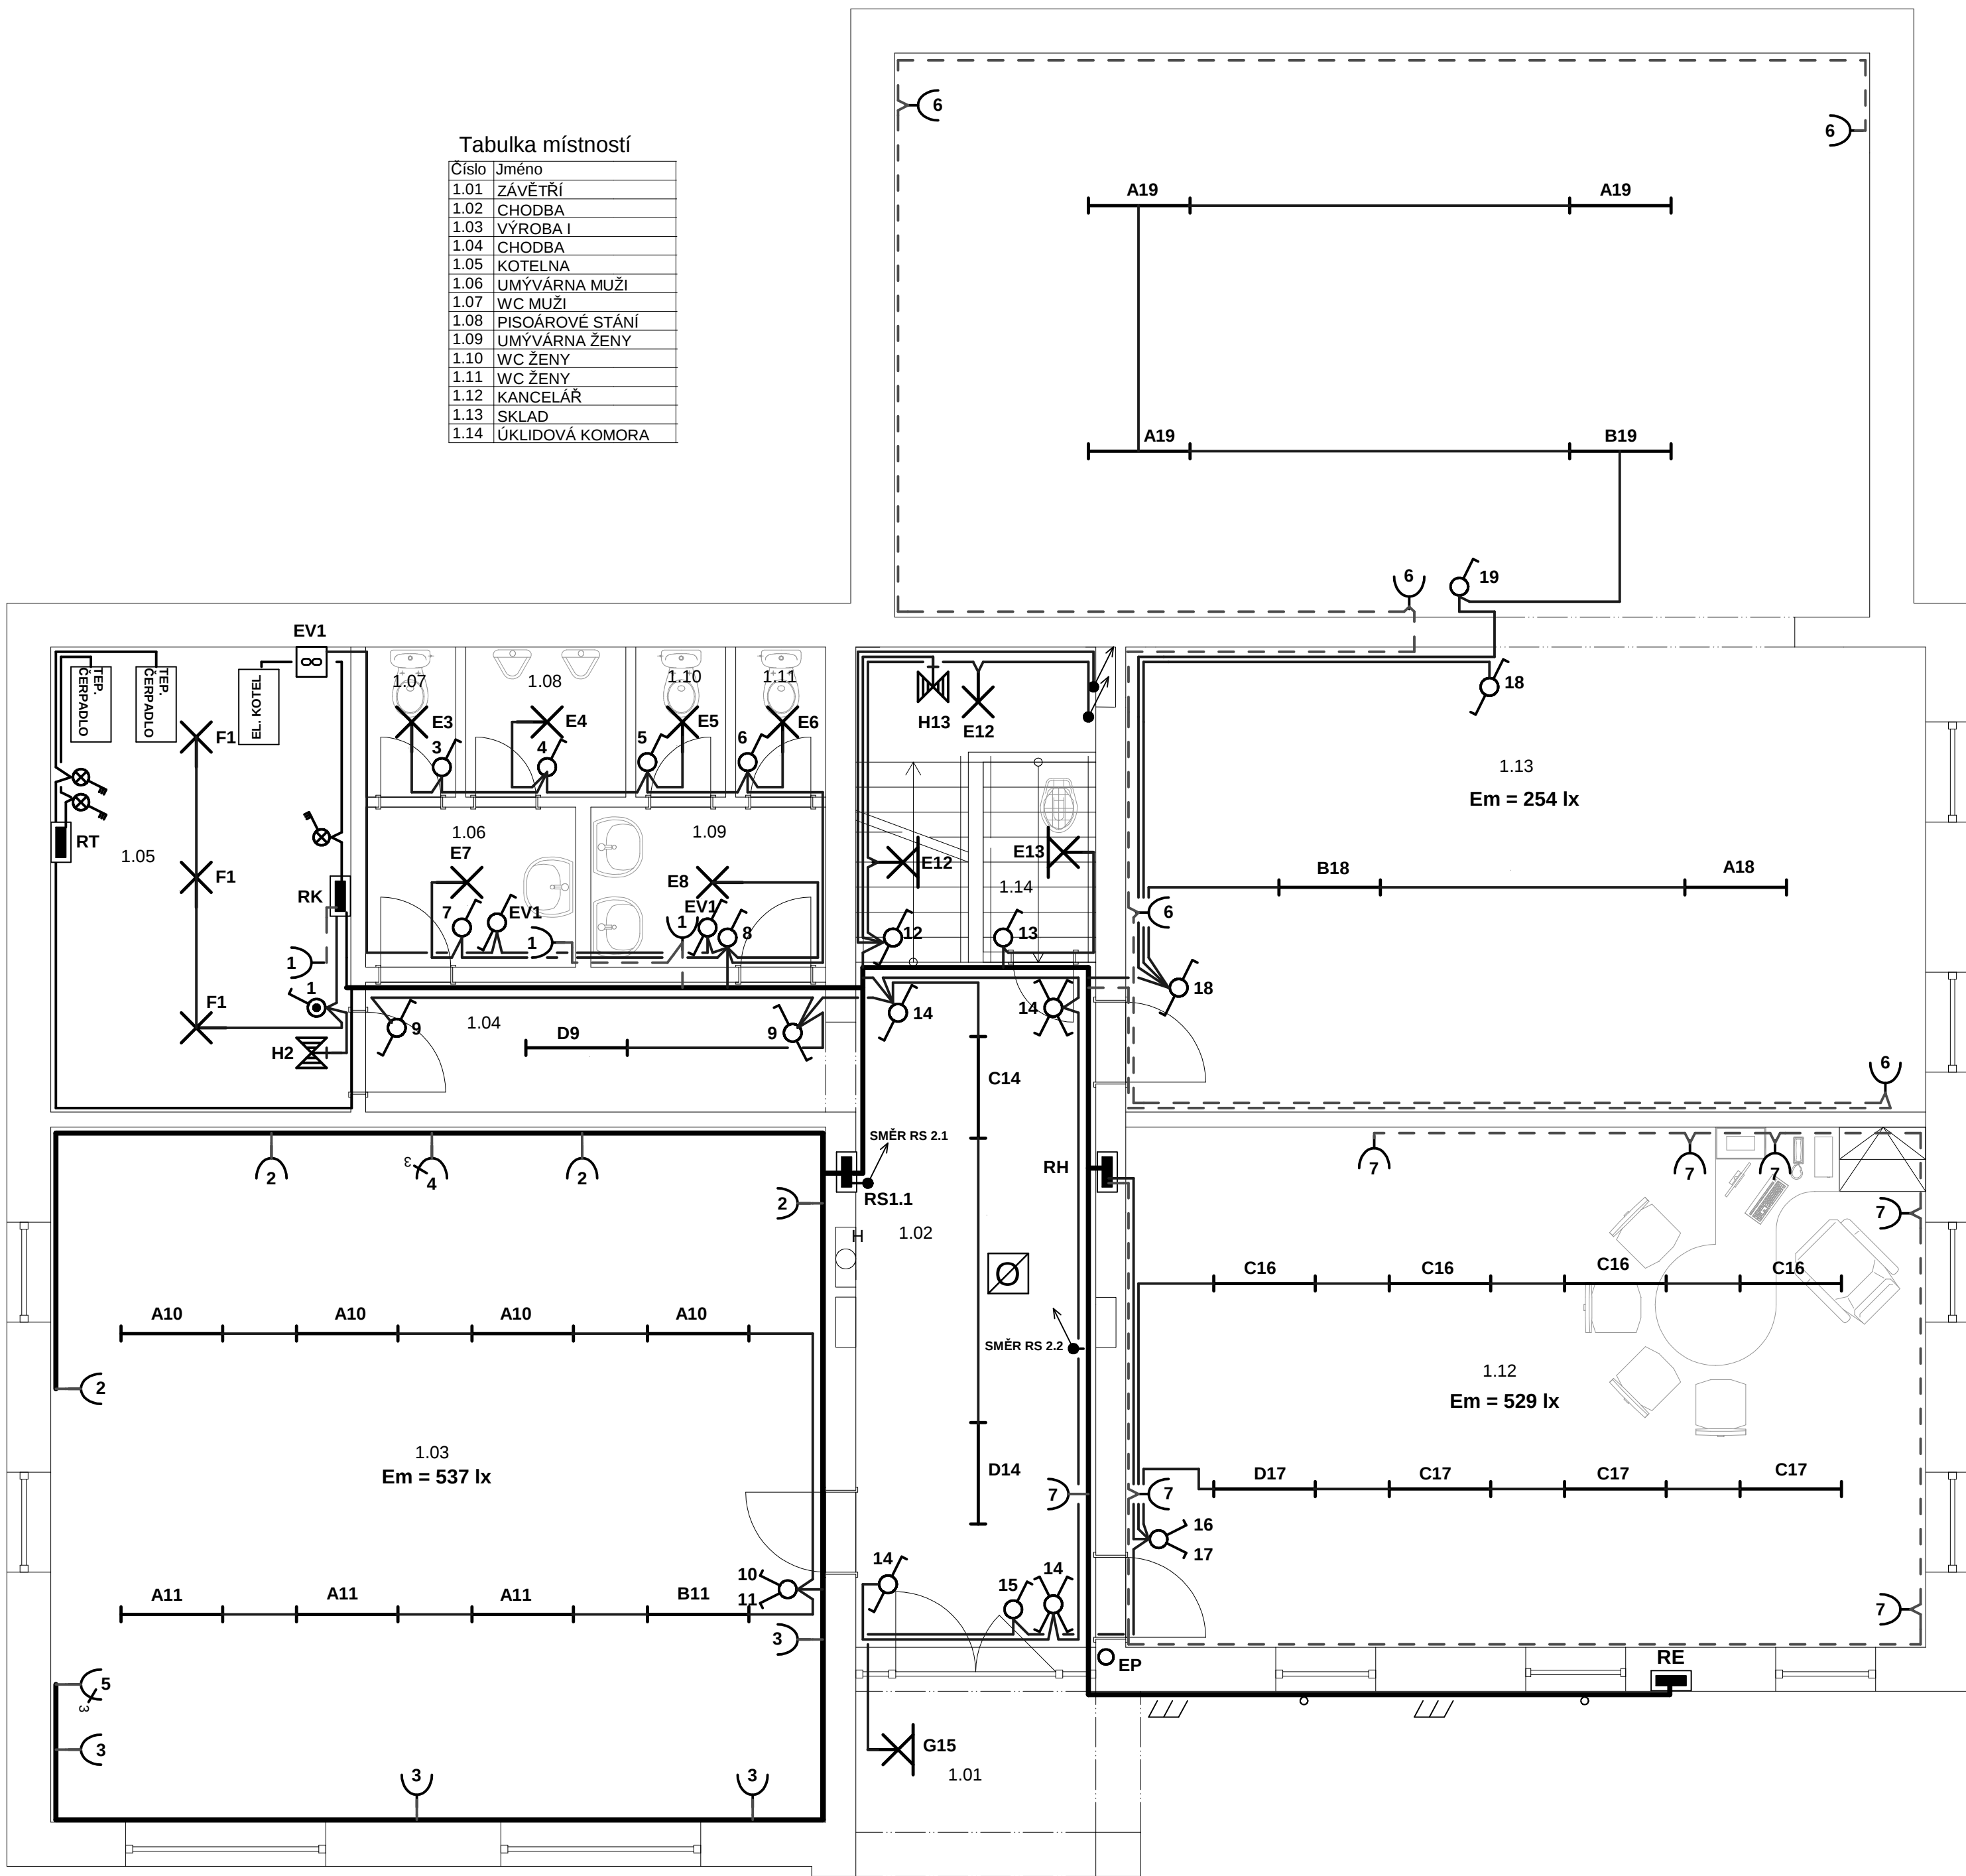

LEGENDA :

- A - SVÍTIDLO ŽÁŘÍVKOVÉ 2 x 58 W, EP, IP 54
ZDROJ 2 x ŽÁŘÍVKA 58 W, T5
B - SVÍTIDLO ŽÁŘÍVKOVÉ 2 x 58 W, EP, S NZ, IP 54,
ZDROJ 2 x ŽÁŘÍVKA 58 W, T5
C - SVÍTIDLO ŽÁŘÍVKOVÉ 2 x 36 W, EP, IP 20
PRISMA, ZDROJ 2 x ŽÁŘÍVKA 36 W, T5
D - SVÍTIDLO ŽÁŘÍVKOVÉ 2 x 36 W, EP, S NZ, IP 20,
PRISMA, ZDROJ 2 x ŽÁŘÍVKA 36 W, T5
E - SVĚTLO ŽÁŘÍVKOVÉ 2 x 13 W, IP 20,
ZDROJ 2 x KOMPAKTNÍ ŽÁŘÍVKA 13 W, T5
F - SVĚTLO ŽÁŘÍVKOVÉ, 26 W, IP 44
ZDROJ 1 x KOMPAKTNÍ ŽÁŘÍVKA 26 W
G - SVÍTIDLO ŽÁŘÍVKOVÉ 13 W, IP 53,
ZDROJ 1 x KOMPAKTNÍ ŽÁŘÍVKA 13 W
H - SVĚTLO NOUZOVÉ, 13 W, IP 20


- ŽÁSUVKA JEDNODUCHÁ P.O., 250V/16A
- ŽÁSUVKA 400V/16A
- SPÍNAČ 1-POLOVÝ, P.O., 250V/10A
- STŘÍDAVÝ SPÍNAČ P.O., 250V/10A
- DVOJITÝ SPÍNAČ P.O., 250V/10A
- KŘÍŽOVÝ PŘEPÍNAČ P.O., 250V/10A
- OPTICKO - KOUŘOVÝ DETEKTOR

VEDENÍ SVĚTELNÉ CYKY - J 3 x 1,5
VEDENÍ SVĚTELNÉ S NZ CYKY - J 5 x 1,5
VEDENÍ ŽÁSUVKOVÉ CYKY - J 3 x 2,5
KABELY ULOŽENY POD OMÍTKOU,
VYPÍNAČE A ŽÁSUVKY VE VÝŠI 1,2 M,
V KANCELÁŘI ŽÁSUVKY VE VÝŠI 0,4 M
A VÝROBE PROVĚST OCHRANNÉ POSPOJOVÁNÍ.

POZNÁMKA :

ROZVODNÁ SOUSTAVA : 3 NPE ~ 50 Hz, 230 / 400 V, TN - S
OCHRANA : AUTOMATICKÝM ODPOJENÍM OD ZDROJE, POSPOJOVÁNÍM
A PROUDOVÝM CHRÁNÍČEM DLE ČSN 33 2000 - 4 - 41 ED. 2
VNĚJŠÍ VLIVY : AAS, ABS, AD1, AE1, AF1, AG1, AH1, AK1, AL1, AM1,
AR1, BA1, BC2, BD1, BE1, CA1, CB1
PROSTORY NORMÁLNÍ DLE ČSN 33 2000 - 5 - 51 ed.2
ABS - VENKOVNÍ PROSTORY NECHRÁNĚNÉ PŘED
ATMOSFEROU DLE ČSN 33 2000 - 5 - 51 ed.2
INSTALOVANÝ PŘÍKON : 35 kW
SOUDOBOST : 0,7

ZODP. PROJEKTANT	Ing. Šimoník	ING. ŠIMONÍK	
VYPRACOVAL	Ing. Šimoník	P I K A S	
MÍSTO : Ostružná č.p. 81, parc. č. st. 88 k.ú. Ostružná		projektční a inženýrská kancelář	
INVESTOR : B&D Ostružná, s.r.o., Chlumská 450, Zlín, Louky, 763 02		Sládkova 412	
NÁSTAVBA A STAVEBNÍ ÚPRAVY Ostružná č.p. 81, parc. č. st. 88 k.ú. Ostružná		790 01 Jeseník	
D.1.4.c ELEKTROINSTALACE + HROMOSVOD		FORMÁT	2 x A 3
ELEKTROINSTALACE 1. NP		ÚČEL	změna stavby před dok. - provádění stavby
		DATUM	06 / 2014
		MĚR.	1:50
		Č.V.	01

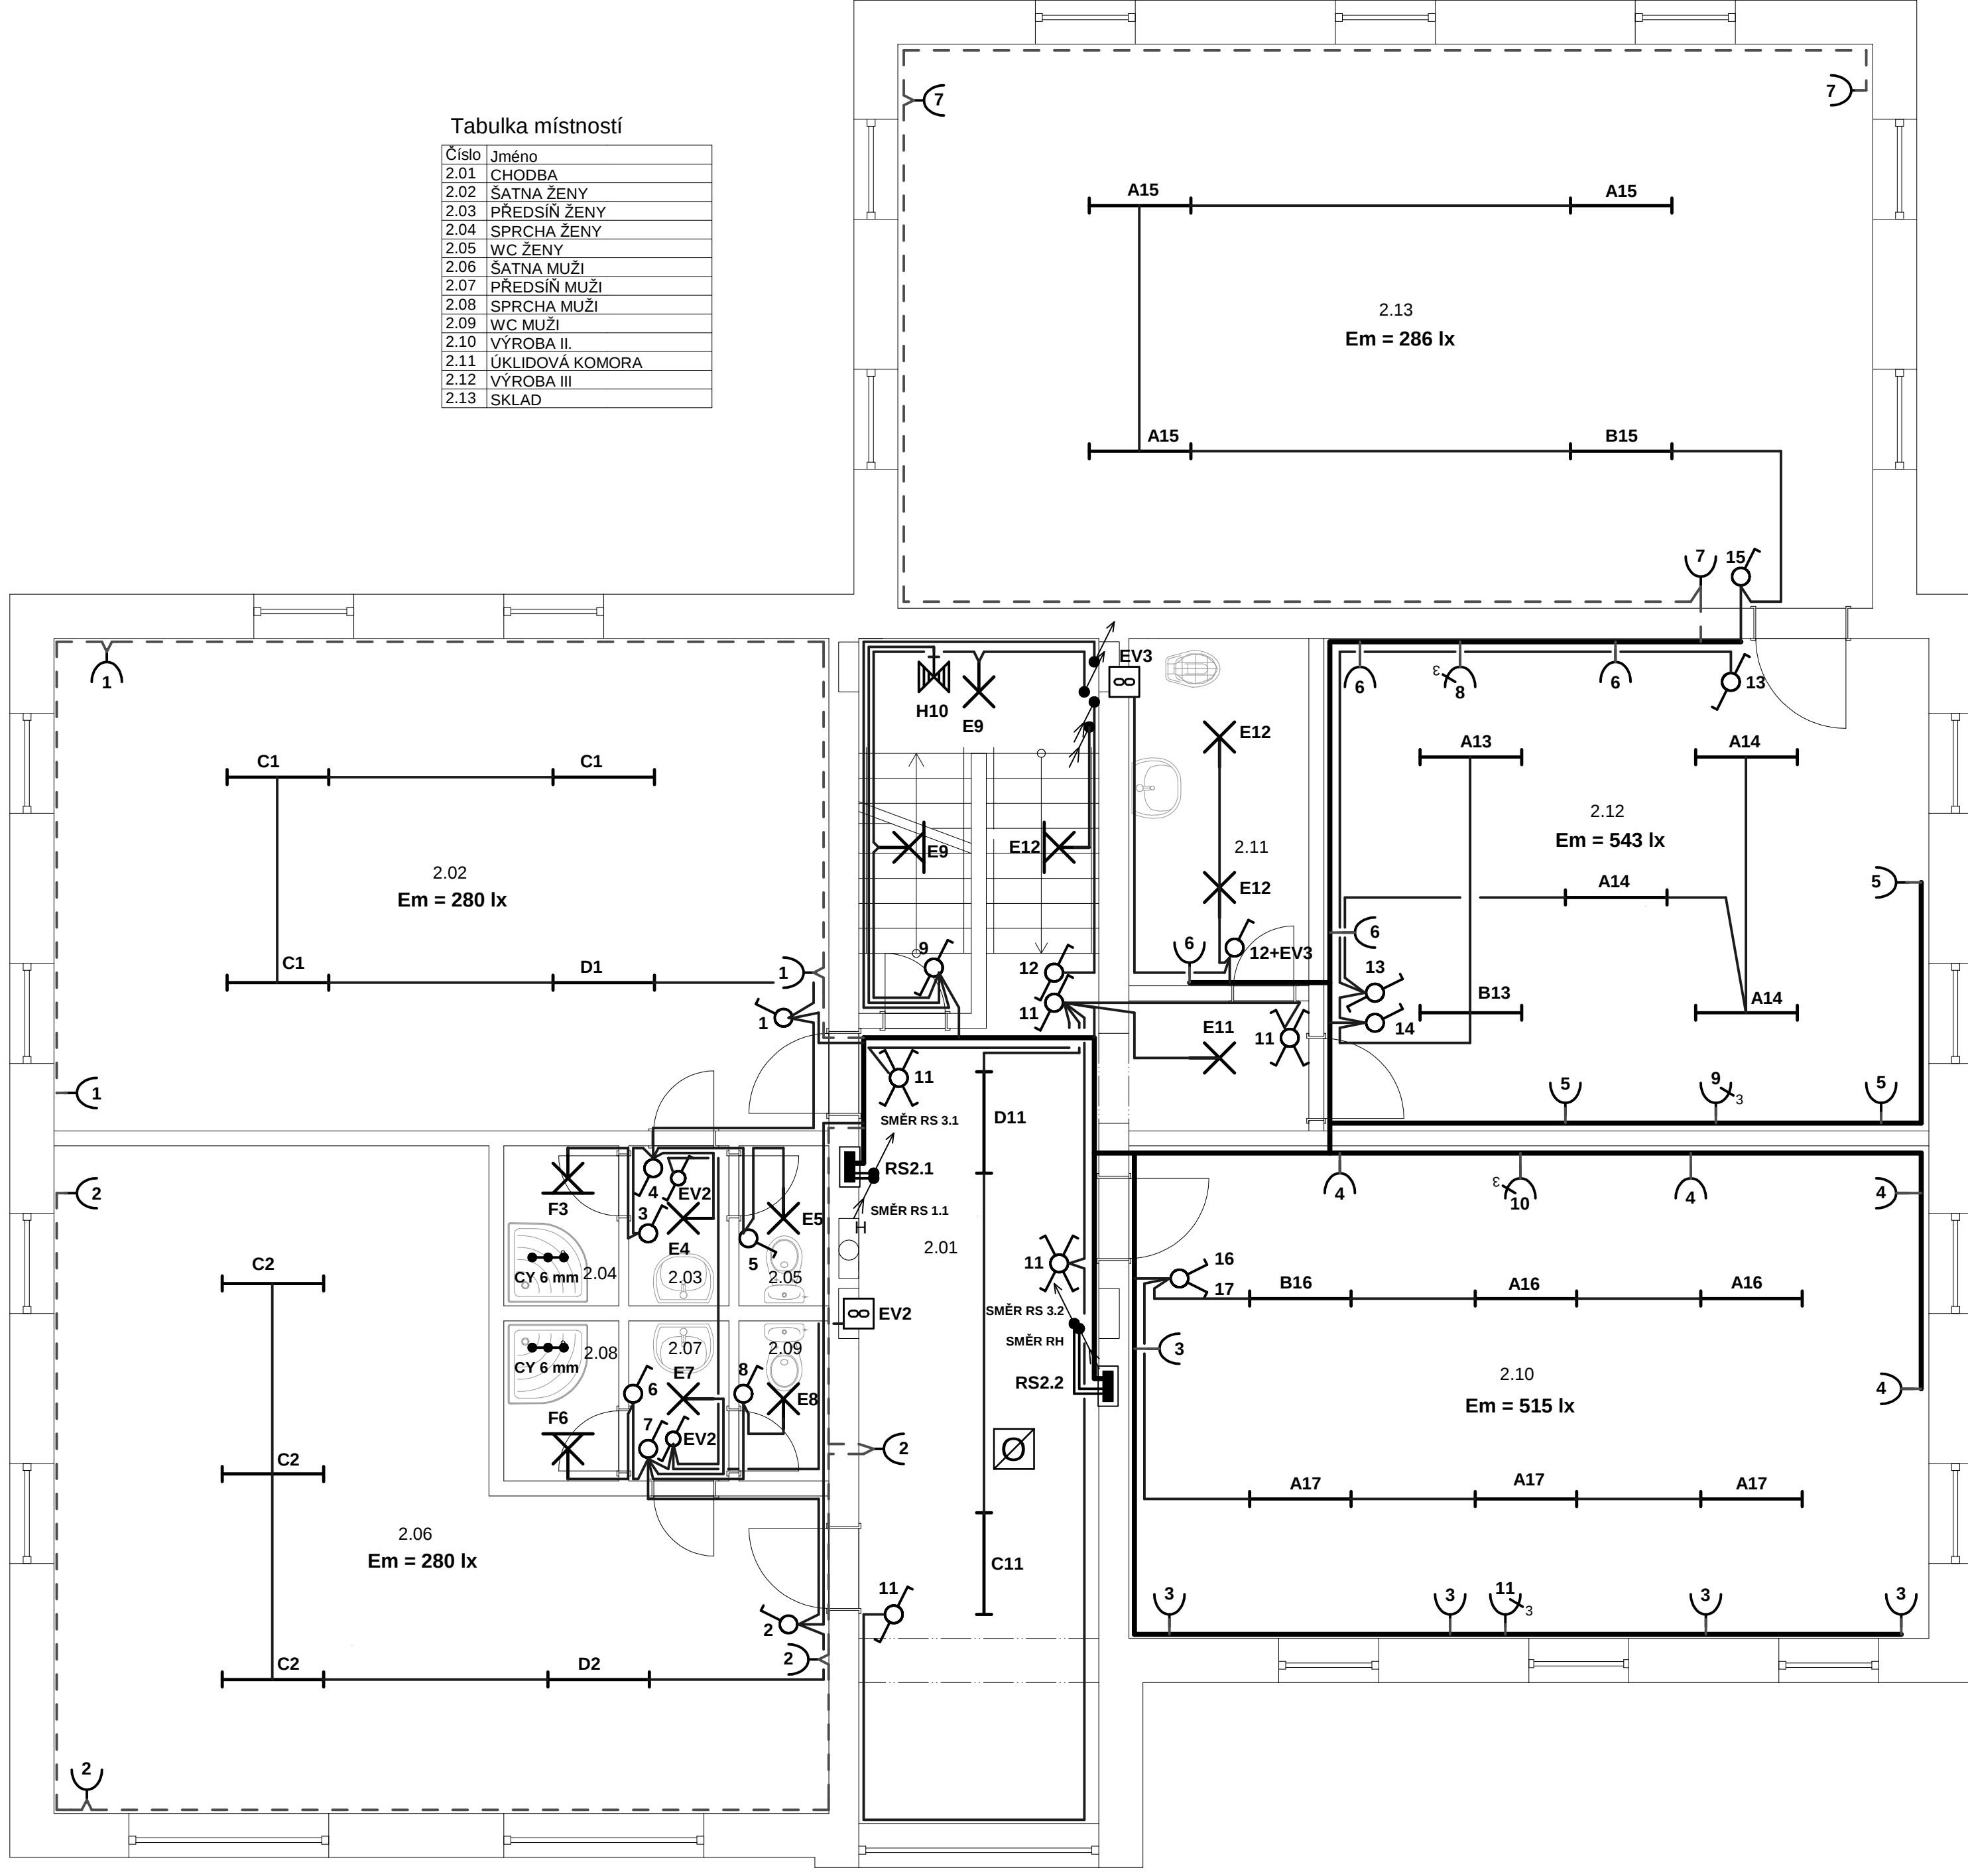

LEGENDA :

- A - SVÍTIDLO ŽÁŘÍVKOVÉ 2 x 58 W, EP, IP 54
ZDROJ 2 x ŽÁŘÍVKA 58 W, T5
B - SVÍTIDLO ŽÁŘÍVKOVÉ 2 x 58 W, EP, S NZ, IP 54,
ZDROJ 2 x ŽÁŘÍVKA 58 W, T5
C - SVÍTIDLO ŽÁŘÍVKOVÉ 2 x 36 W, EP, IP 20
PRISMA, ZDROJ 2 x ŽÁŘÍVKA 36 W, T5
D - SVÍTIDLO ŽÁŘÍVKOVÉ 2 x 36 W, EP, S NZ, IP 20,
PRISMA, ZDROJ 2 x ŽÁŘÍVKA 36 W, T5
E - SVĚTLO ŽÁŘÍVKOVÉ 2 x 13 W, IP 20,
ZDROJ 2 x KOMPAKTNÍ ŽÁŘÍVKA 13 W, T5
F - SVĚTLO ŽÁŘÍVKOVÉ, 26 W, IP 44
ZDROJ 1 x KOMPAKTNÍ ŽÁŘÍVKA 26 W
G - SVÍTIDLO ŽÁŘÍVKOVÉ 13 W, IP 53,
ZDROJ 1 x KOMPAKTNÍ ŽÁŘÍVKA 13 W
H - SVĚTLO NOUZOVÉ, 13 W, IP 20


- ŽÁSUVKA JEDNODUCHÁ P.O., 250V/16A
- ŽÁSUVKA 400V/16A
- SPÍNAČ 1-POLOVÝ, P.O., 250V/10A
- STŘÍDAVÝ SPÍNAČ P.O., 250V/10A
- DVOJITÝ SPÍNAČ P.O., 250V/10A
- KŘÍŽOVÝ PŘEPÍNAČ P.O., 250V/10A
- OPTICKO - KOUŘOVÝ DETEKTOR

VEDENÍ SVĚTELNÉ CYKY - J 3 x 1,5
VEDENÍ SVĚTELNÉ S NZ CYKY - J 5 x 1,5
VEDENÍ ŽÁSUVKOVÉ CYKY - J 3 x 2,5
KABELY ULOŽENY POD OMÍTKOU,
VYPÍNAČE A ŽÁSUVKY VE VÝŠI 1,2 M,
V UMYVÁRNÁCH, KOTELNĚ, SPRCHÁCH
A VÝROBE PROVĚST OCHRANNÉ POSPOJOVÁNÍ.

POZNÁMKA :

ROZVODNÁ SOUSTAVA : 3 NPE ~ 50 Hz, 230 / 400 V, TN - S
OCHRANA : AUTOMATICKÝM ODPOJENÍM OD ZDROJE, POSPOJOVÁNÍM
A PROUDOVÝM CHRÁNÍČEM DLE ČSN 33 2000 - 4 - 41 ED. 2
VNĚJŠÍ VLIVY : AAS, ABS, AD1, AE1, AF1, AG1, AH1, AK1, AL1, AM1,
AR1, BA1, BC2, BD1, BE1, CA1, CB1
PROSTORY NORMÁLNÍ DLE ČSN 33 2000 - 5 - 51 ed.2

ZODP. PROJEKTANT	Ing. Šimoník	ING. ŠIMONÍK	
VYPRACOVAL	Ing. Šimoník	P I K A S	
MÍSTO : Ostružná č.p. 81, parc. č. st. 88 k.ú. Ostružná		projektční a inženýrská kancelář	
INVESTOR : B&D Ostružná, s.r.o., Chlumská 450, Zlín, Louky, 763 02		Sládkova 412	
NÁSTAVBA A STAVEBNÍ ÚPRAVY Ostružná č.p. 81, parc. č. st. 88 k.ú. Ostružná		790 01 Jeseník	
D.1.4.c ELEKTROINSTALACE + HROMOSVOD		FORMÁT	2 x A 3
ELEKTROINSTALACE 2.NP		ÚČEL	změna stavby před dok. - provádění stavby
		DATUM	06 / 2014
		MĚR.	1:50
		Č.V.	02

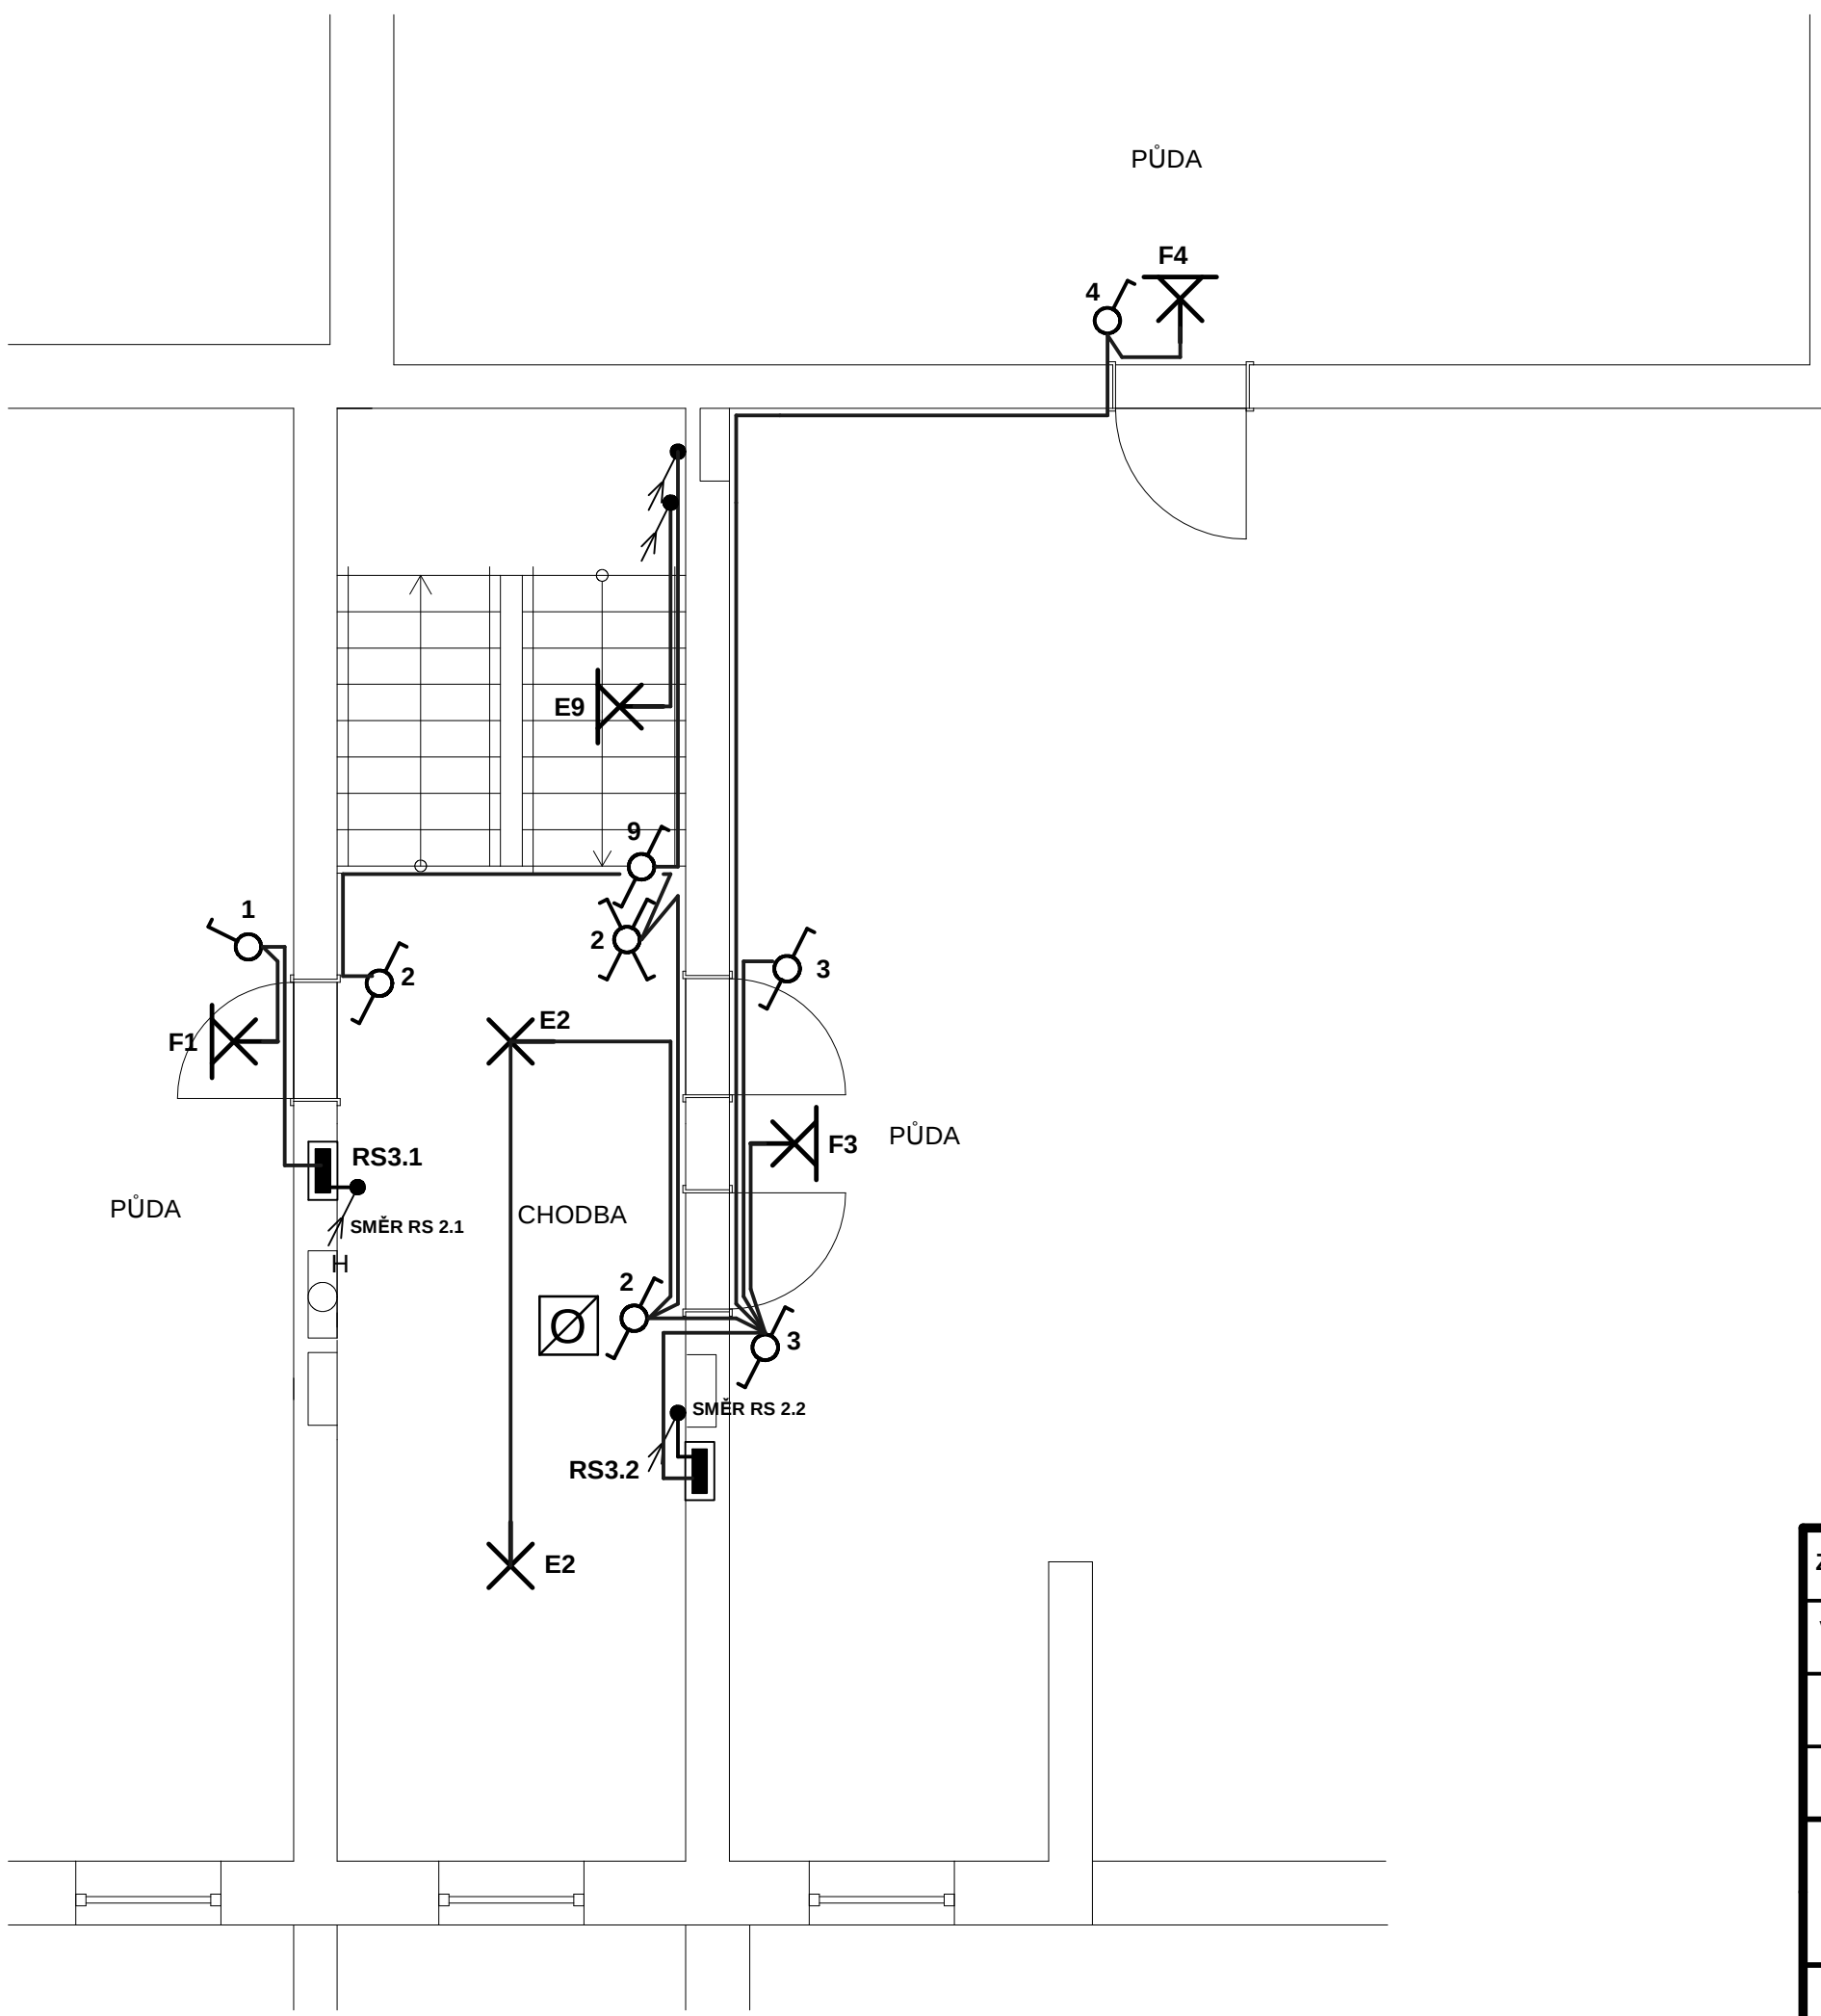

LEGENDA :

- E - SVĚTLO ŽÁŘÍVKOVÉ 2 x 13 W, IP 20,
ZDROJ 2 x KOMPAKTNÍ ŽÁŘÍVKA 13 W, T5
F - SVĚTLO ŽÁŘÍVKOVÉ, 26 W, IP 44
ZDROJ 1 x KOMPAKTNÍ ŽÁŘÍVKA 26 W
H - SVĚTLO NOUZOVÉ, 13 W, IP 20


- SPÍNAČ 1-POLOVÝ, P.O., 250V/10A
- STŘÍDAVÝ SPÍNAČ P.O., 250V/10A
- KŘÍŽOVÝ PŘEPÍNAČ P.O., 250V/10A
- OPTICKO - KOUŘOVÝ DETEKTOR

VEDENÍ SVĚTELNÉ CYKY - J 3 x 1,5
KABELY ULOŽENY POD OMÍTKOU,
VYPÍNAČE VE VÝŠI 1,2 M,

POZNÁMKA :

ROZVODNÁ SOUSTAVA : 3 NPE ~ 50 Hz, 230 / 400 V, TN - S
OCHRANA : AUTOMATICKÝM ODPOJENÍM OD ZDROJE, POSPOJOVÁNÍM
A PROUDOVÝM CHRÁNÍČEM DLE ČSN 33 2000 - 4 - 41 ED. 2
VNĚJŠÍ VLIVY : AAS, ABS, AD1, AE1, AF1, AG1, AH1, AK1, AL1, AM1,
AR1, BA1, BC2, BD1, BE1, CA1, CB1
PROSTORY NORMÁLNÍ DLE ČSN 33 2000 - 5 - 51 ed.2

ZODP. PROJEKTANT	Ing. Šimoník	ING. ŠIMONÍK	
VYPRACOVAL	Ing. Šimoník	P I K A S	
MÍSTO : Ostružná č.p. 81, parc. č. st. 88 k.ú. Ostružná		projektční a inženýrská kancelář	
INVESTOR : B&D Ostružná, s.r.o., Chlumská 450, Zlín, Louky, 763 02		Sládkova 412	
NÁSTAVBA A STAVEBNÍ ÚPRAVY Ostružná č.p. 81, parc. č. st. 88 k.ú. Ostružná		790 01 Jeseník	
D.1.4.c ELEKTROINSTALACE + HROMOSVOD		FORMÁT	A 3
ELEKTROINSTALACE PŮDA		ÚČEL	změna stavby před dok. - provádění stavby
		DATUM	06 / 2014
		MĚR.	1:50
		Č.V.	03

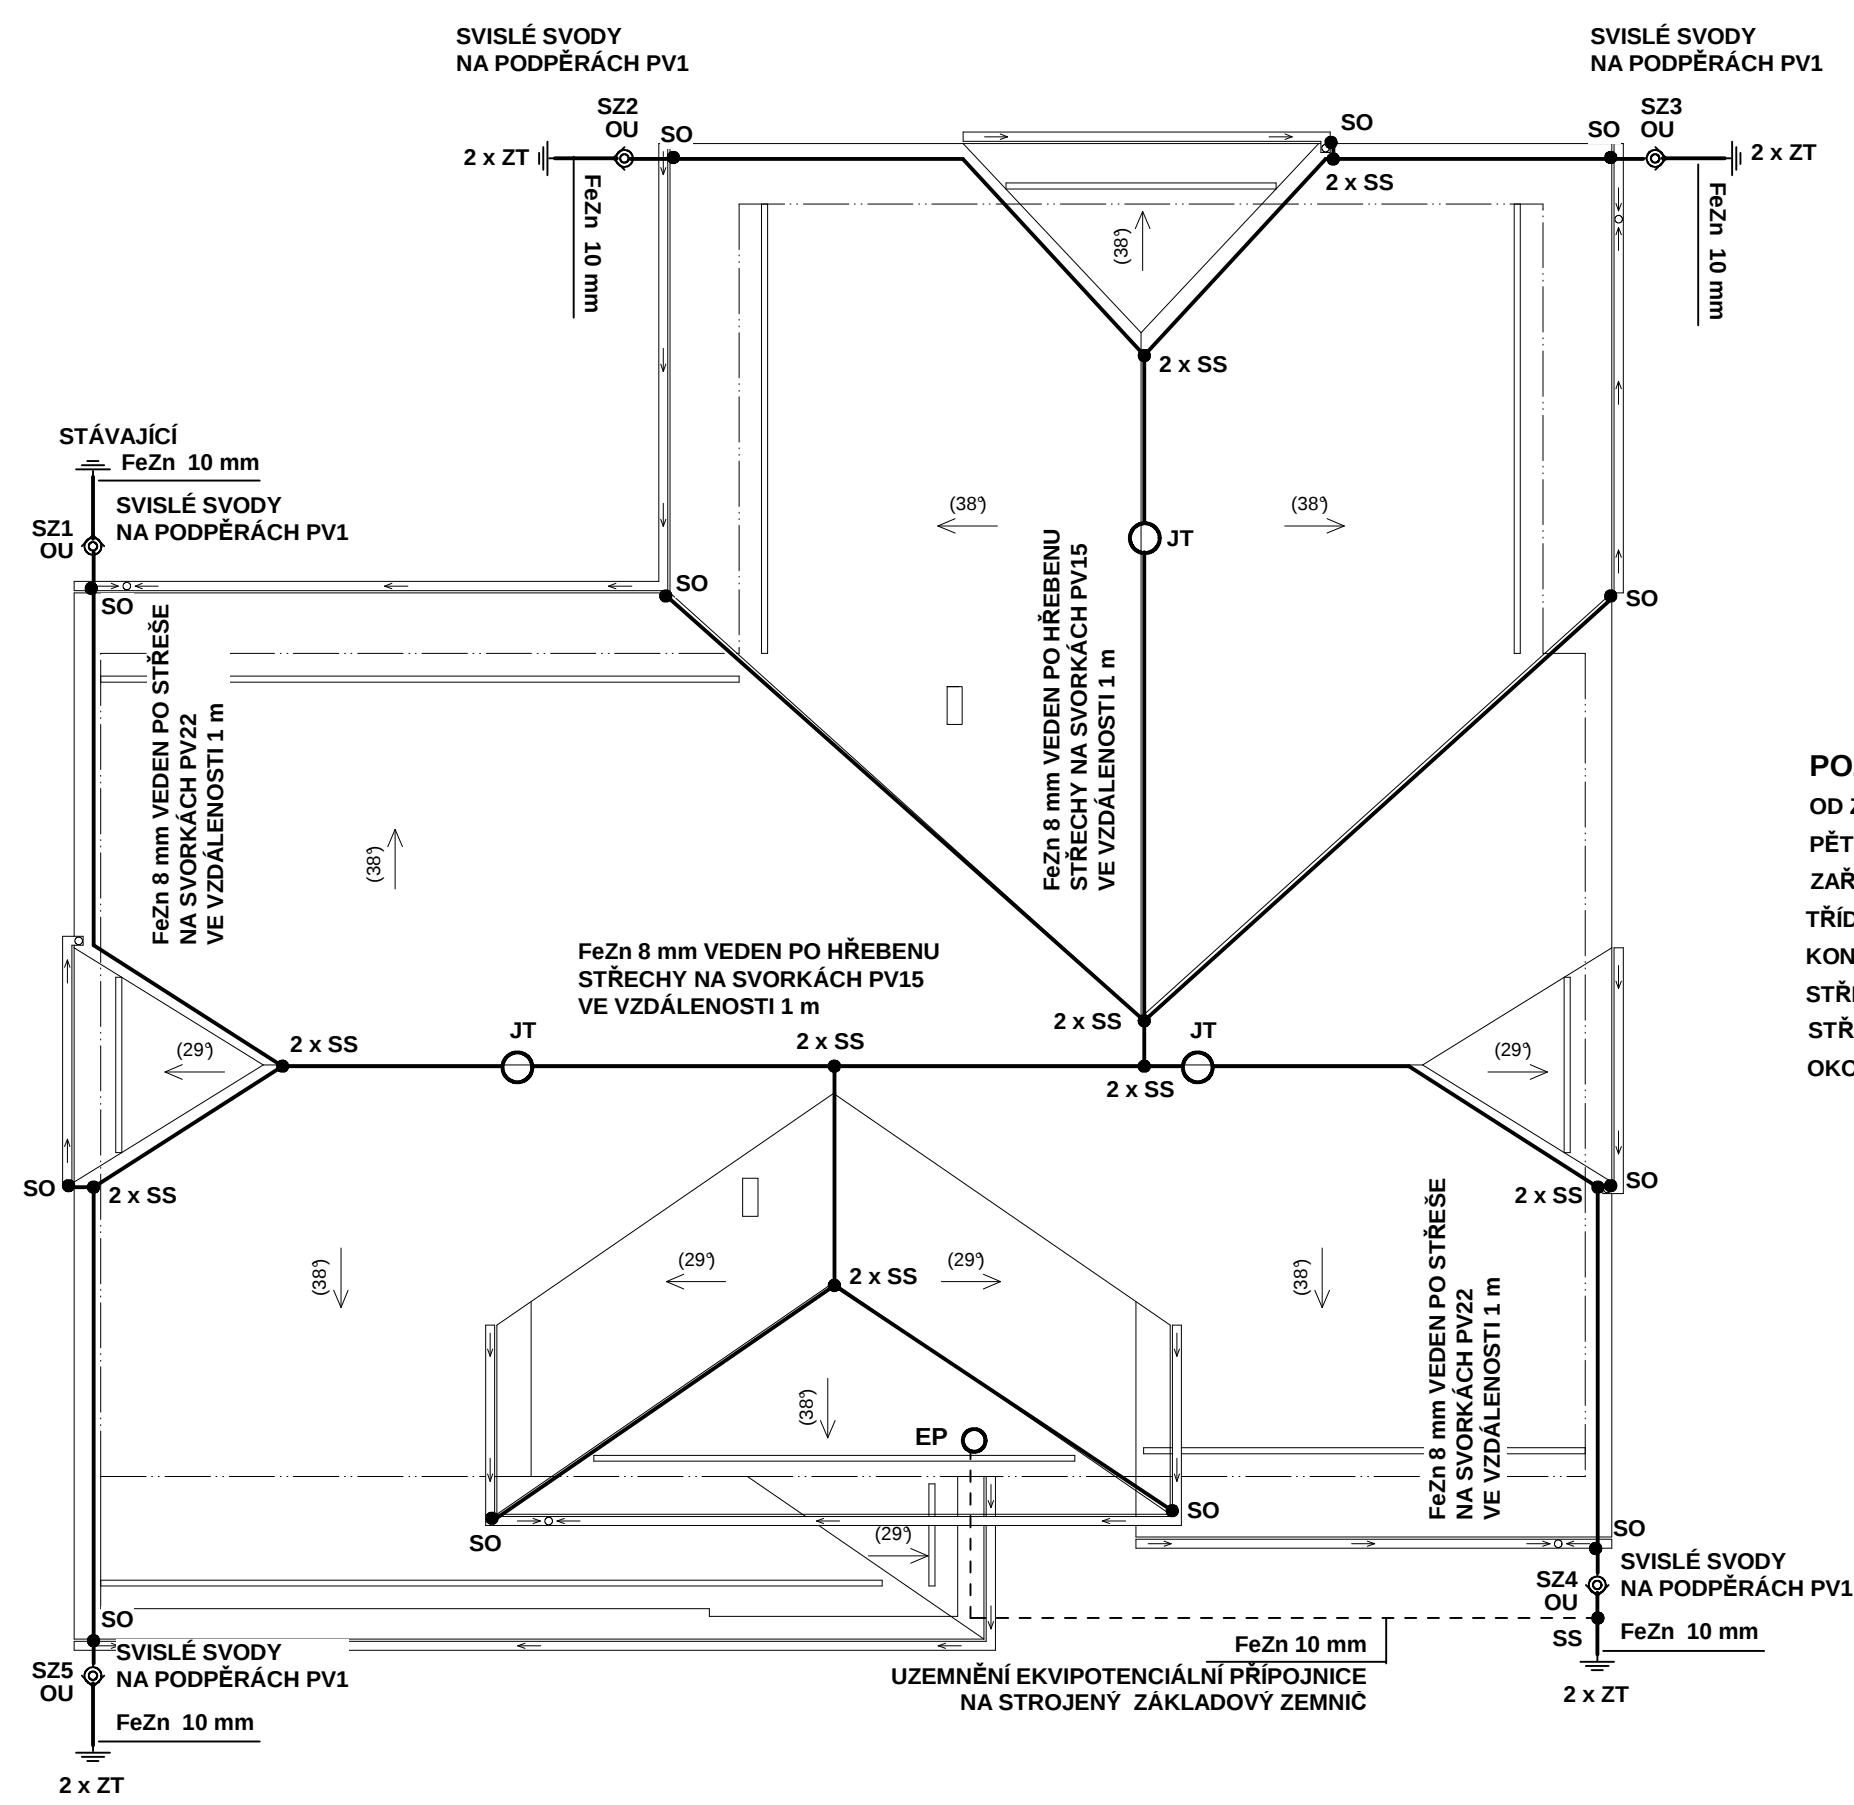

LEGENDA :

- SZ - SVORKA ZKUSĚBNÍ
OU - OCHRANNÝ ÚHELNÍK
SP - SVORKA PŘIPOJOVACÍ
SO - SVORKA OKAPOVÁ
SS - SVORKA SPOJOVACÍ
JT - JIMACÍ TYČ
FeZn 8 mm - JIMACÍ A SVODOVÝ VODIČ
FeZn 10 mm - ZEMNÍ VODIČ VYVEDENÝ OD ZEMNÍCH TYČÍ V DELCE 3 m

POZNÁMKA :

OD ZEMNÍCH TYČÍ SE VYVEDE DRÁT FeZn 10 mm, KTERÝ BUDE VYVEDEN
PĚTI VÝVODY PRO HROMOSVODNÍ SOUSTAVU A JEDNÍM VÝVODEM PRO UZEMNĚNÍ EL. SÍTĚ / EP I.
ZAŘÍZENÍ HROMOSVODU PROVĚST DLE ČSN EN 62305-3
TŘÍDA OCHRANY PŘED BLESKEM - III
KONSTRUKCE STŘECHY - DŘEVĚNÁ
STŘECHA - SEDLOVÁ
STŘEŠNÍ KRYTINA - BETONOVÉ TAŠKY
OKOLNÍ PŮDA - ROSTLÁ ZEMINA

ZODP. PROJEKTANT	Ing. Šimoník	ING. ŠIMONÍK	
VYPRACOVAL	Ing. Šimoník	P I K A S	
MÍSTO : Ostružná č.p. 81, parc. č. st. 88 k.ú. Ostružná		projektční a inženýrská kancelář	
INVESTOR : B&D Ostružná, s.r.o., Chlumská 450, Zlín, Louky, 763 02		Sládkova 412	
NÁSTAVBA A STAVEBNÍ ÚPRAVY Ostružná č.p. 81, parc. č. st. 88 k.ú. Ostružná		790 01 Jeseník	
D.1.4.c ELEKTROINSTALACE + HROMOSVOD		FORMÁT	A 3
HROMOSVOD A UZEMNĚNÍ		ÚČEL	změna stavby před dok. - provádění stavby
		DATUM	06 / 2014
		MĚR.	1:100
		Č.V.	13