


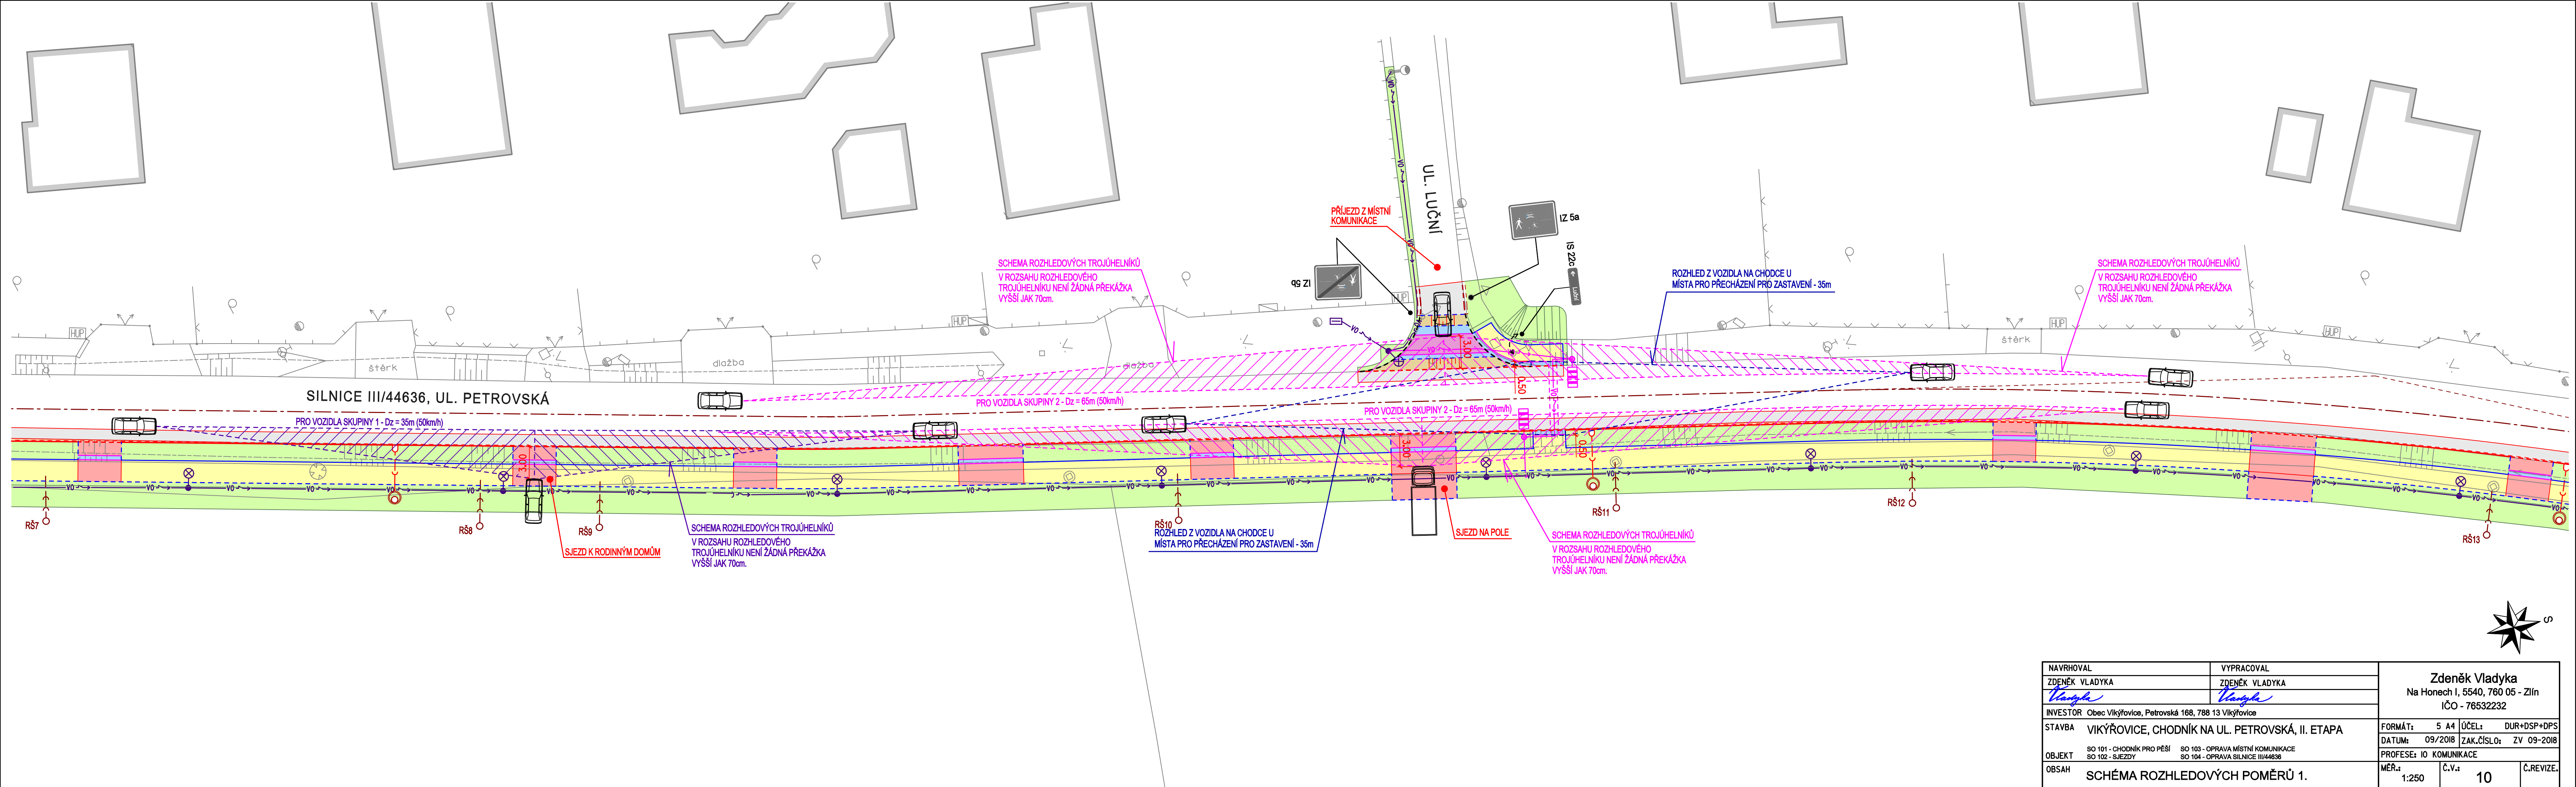

NAVRHOVAL		VYPRACOVAL		Zdeněk Vladyka Na Honech I, 5540, 760 05 - Zlín IČO - 76532232									
ZDENĚK VLADYKA		ZDENĚK VLADYKA											
													
INVESTOR						Obec Víkřovice, Petrovská 168, 788 13 Víkřovice							
STAVBA						VIKŘOVICE, CHODNÍK NA UL. PETROVSKÁ, II. ETAPA							
OBJEKT						FORMÁT:		5 A4		ÚČEL:		DUR+DSP+DPS	
						DATUM:		09/2018		ZAK.ČÍSLO:		ZV 09-2018	
OBSAH						PROFESE: IO KOMUNIKACE							
						MĚR:						Č.V.:	
SCHÉMA ROZHLEDOVÝCH POMĚRŮ 1.						1:250		10					