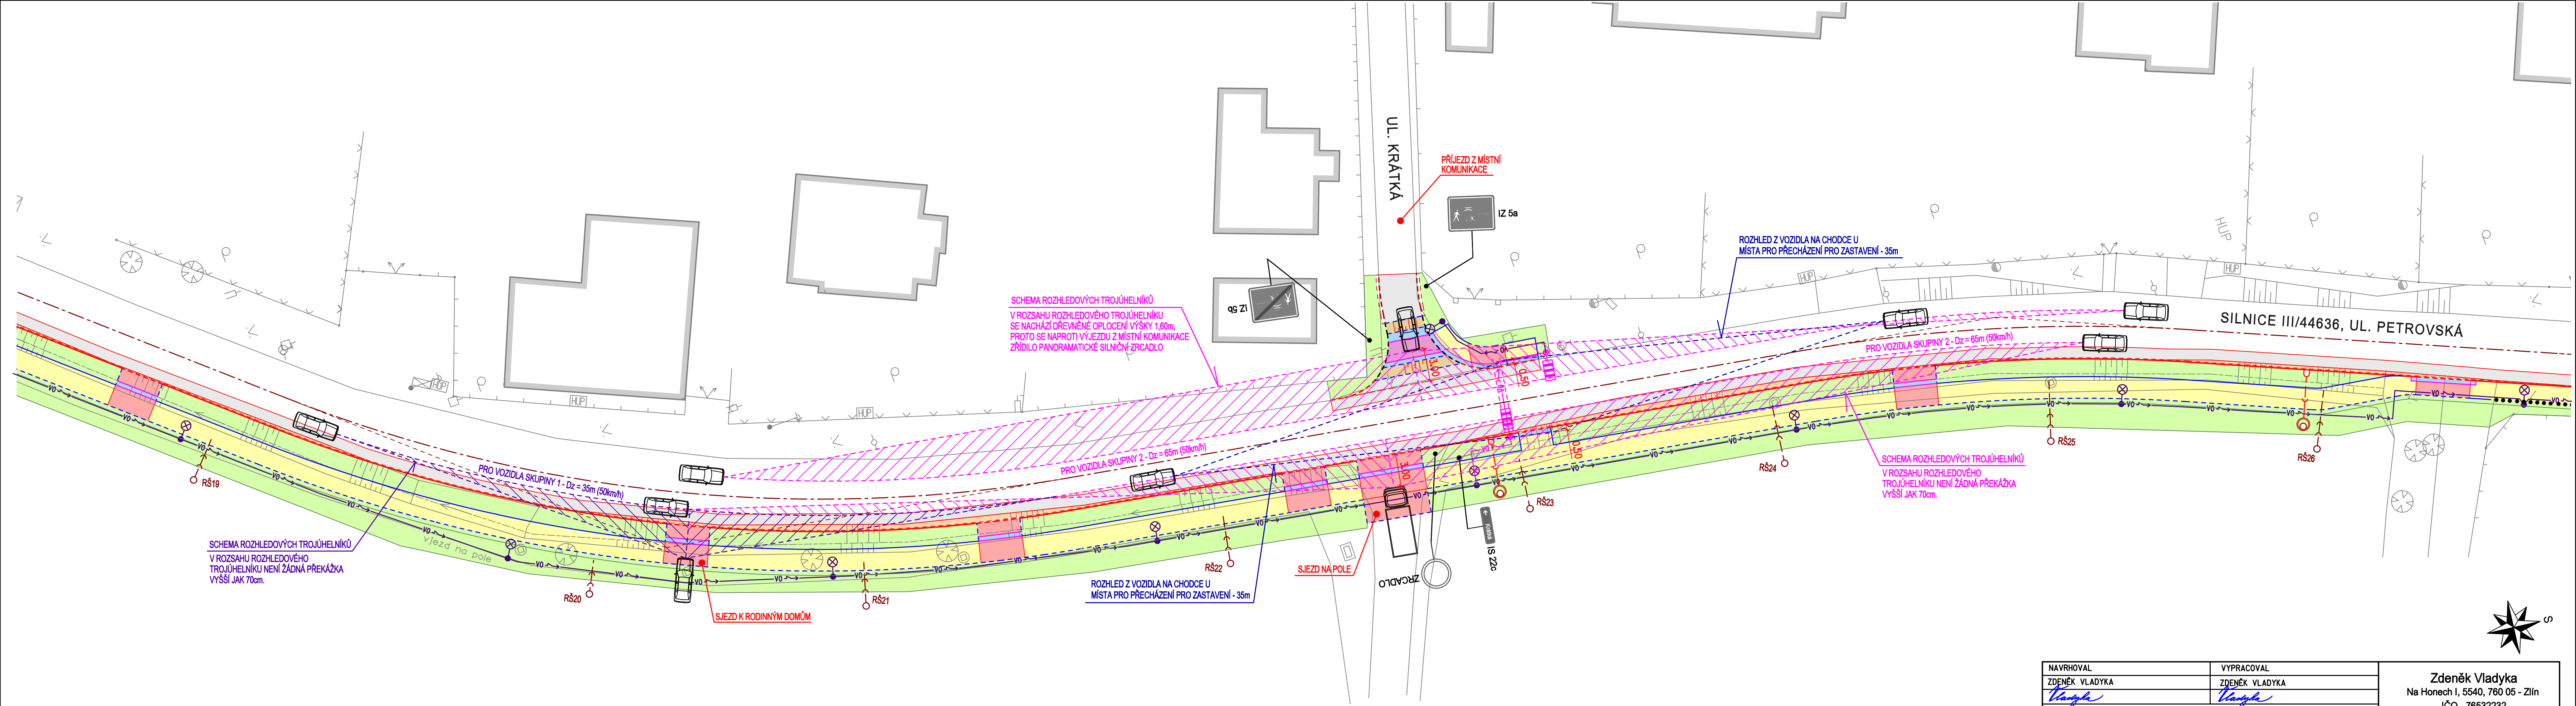


NAVRHOVAL		VYPRACOVAL		Zdeněk Vladyka Na Honech I, 5540, 760 05 - Zlín IČO - 76532232		
ZDENĚK VLADYKA		ZDENĚK VLADYKA				
INVESTOR Obec Víkřovice, Petrovská 168, 788 13 Víkřovice						
STAVBA VIKŘOVICE, CHODNÍK NA UL. PETROVSKÁ, II. ETAPA				FORMÁT: 5 A4	ÚČEL: DUR+DSP+DPS	
OBJEKT SO 101 - CHODNÍK PRO PĚŠÍ SO 102 - SJEZDY				DATUM: 09/2018 ZAK.ČÍSLO: ZV 09-2018		
				PROFESE: IO KOMUNIKACE		
OBSAH SCHÉMA ROZHLEDOVÝCH POMĚRŮ 2.				MÉR.: 1:250	Č.V.: 11	Č.REVIZE: