
 


LEGENDA :

- STÁVAJÍCÍ BUDOVY
- SILNIČNÍ OBRUBNÍK 15/25 (150/250/1000mm) - NÁŠLAP 120mm VČ. JEDNORÁDEK ZE ŽULOVÉ KOSTKY 100/100mm
- NÁJEZDOVÝ OBRUBNÍK 15/15 (150/150/1000mm) - NÁŠLAP 20mm VČ. JEDNORÁDEK ZE ŽULOVÉ KOSTKY 100/100mm
- SILNIČNÍ OBRUBNÍK 15/25 (150/250/1000mm) - ZAPUŠTĚNÝ
- BETONOVÝ OBRUBNÍK 10/25 (100/250/1000mm) - NÁŠLAP 60mm
- BETONOVÝ OBRUBNÍK 10/25 (100/250/1000mm) - ZAPUŠTĚNÝ
- BETONOVÁ PŘÍDLAŽBA BP 25/10 (500/250/100mm)
- PODOBUBNÍKOVÁ VPUST, KANALIZAČNÍ PŘÍPOJKA PVC DN150
- VÝŠKOVÁ ÚPRAVA HORNÍ ČÁSTI ŠACHTY VČ. POKLOPU

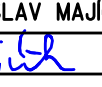

1	STÁVAJÍCÍ BUDYA :	SILNIČNÍ OBRUBNÍK 15/25 (150/250/1000mm) - NÁŠLAP 120mm VČ. JEDNORÁDEK ZE ŽULOVÉ KOSTKY 100/100mm
2		NÁJEZDOVÝ OBRUBNÍK 15/15 (150/150/1000mm) - NÁŠLAP 20mm VČ. JEDNORÁDEK ZE ŽULOVÉ KOSTKY 100/100mm
3		SILNIČNÍ OBRUBNÍK 15/25 (150/250/1000mm) - ZAPUŠTĚNÝ
4		BETONOVÝ OBRUBNÍK 10/25 (100/250/1000mm) - NÁŠLAP 80mm
5		BETONOVÝ OBRUBNÍK 10/25 (100/250/1000mm) - ZAPUŠTĚNÝ
6		BETONOVÁ PŘÍDLAŽBA BP 25/10 (500/250/1000mm)
7		PODOBUBRINKOVÁ VPUST, KANALIZAČNÍ PŘÍPOJKA PVC DN150
8		VÝŠKOVÁ ÚPRAVA HORNÍ ČÁSTI ŠACHTY vč. POKLOPU
9		STÁVAJÍCÍ SVISLÉ DOPRAVNÍ ZNAČENÍ
10		VSAKOVACÍ ŠACHTA
11		STOŽÁR VO PRO NASVĚTLENÍ MÍST PRO PŘECHÁZENÍ , VÝLOŽNÍK DÉLKY 2,0m
12		NAPOJENÍ STOŽÁRU PRO NASVĚTLENÍ PŘECHODŮ VO AYKY-1 4x16 ULOŽENÉ V CELÉ DÉLCE V CHRÁNICĚ
ENDA NAVRŽENÝCH INŽENÝRSKÝCH SÍTÍ :		
13		SO 401 - NOVÉ ZEMNÍ VEDENÍ VO
14		SO 401 - STOŽÁR VO
15		SO 301 - PŘÍPOJKY SPLAŠKOVÉ KANALIZACE
16		SO 301 - PLASTOVÁ REVIZNÍ ŠACHTA DN600
ENDA STÁVAJÍCÍCH INŽ. SÍTÍ		
17		plynovod vedení NN vedení VN vodovod kanalizace slaboproud
podzemních sítí nelze vyvíjet odhmotnění vzdálenosti od vý- třesné vyznačení všech podzemních vedení na povrchu zjistit před zahájením stavby.		
SITUACE 1.		SITUACE 2.
RYHOVAL ING. JAROSLAV MAJÍČEK 		Zdeněk Vladýka Na Honech 1, 5540, 760 05 - Zlín IČO - 76532232
RYHOVAL OBEC VIKÝFOVICE, PETROVNÍK 168, 788 13 Vikýfovice		FORMÁT: 9 A4 ÚČEL: DUR+DSP+DPS DATUM: 09/2018 ZAK.ČÍSLO: ZV 09-2018 PRŮFES: KANALIZACE
SO 301 - PŘÍPOJKY SPLAŠKOVÉ KANALIZACE		MĚR: 1:250 Č.V.: 03 Č.REVIZE: