



POHLED JIŽNÍ

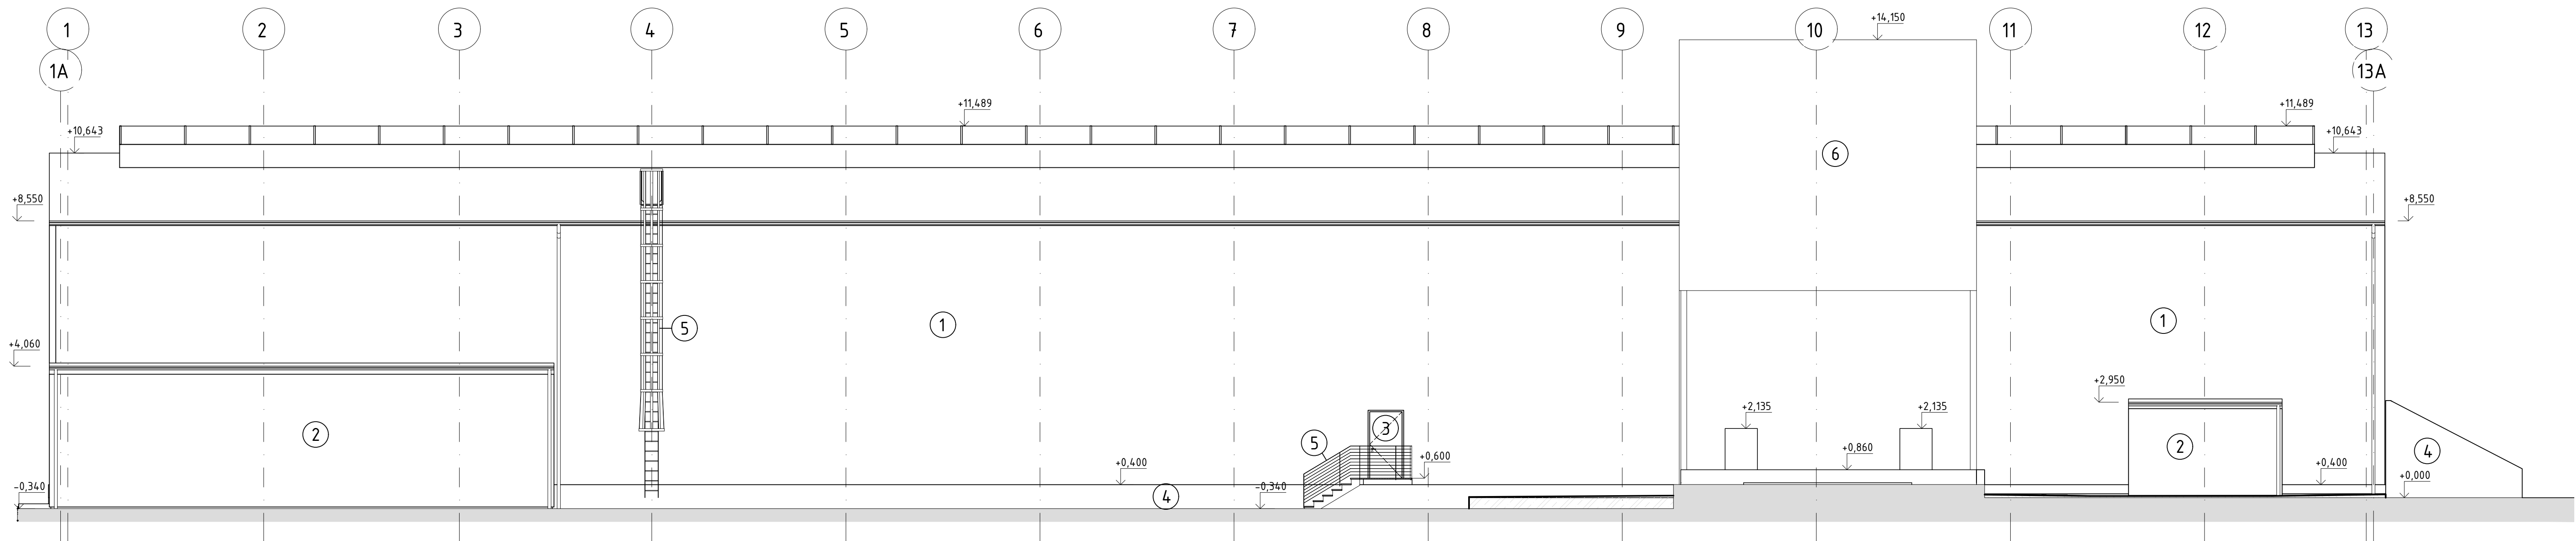

POHLED SEVERNÍ

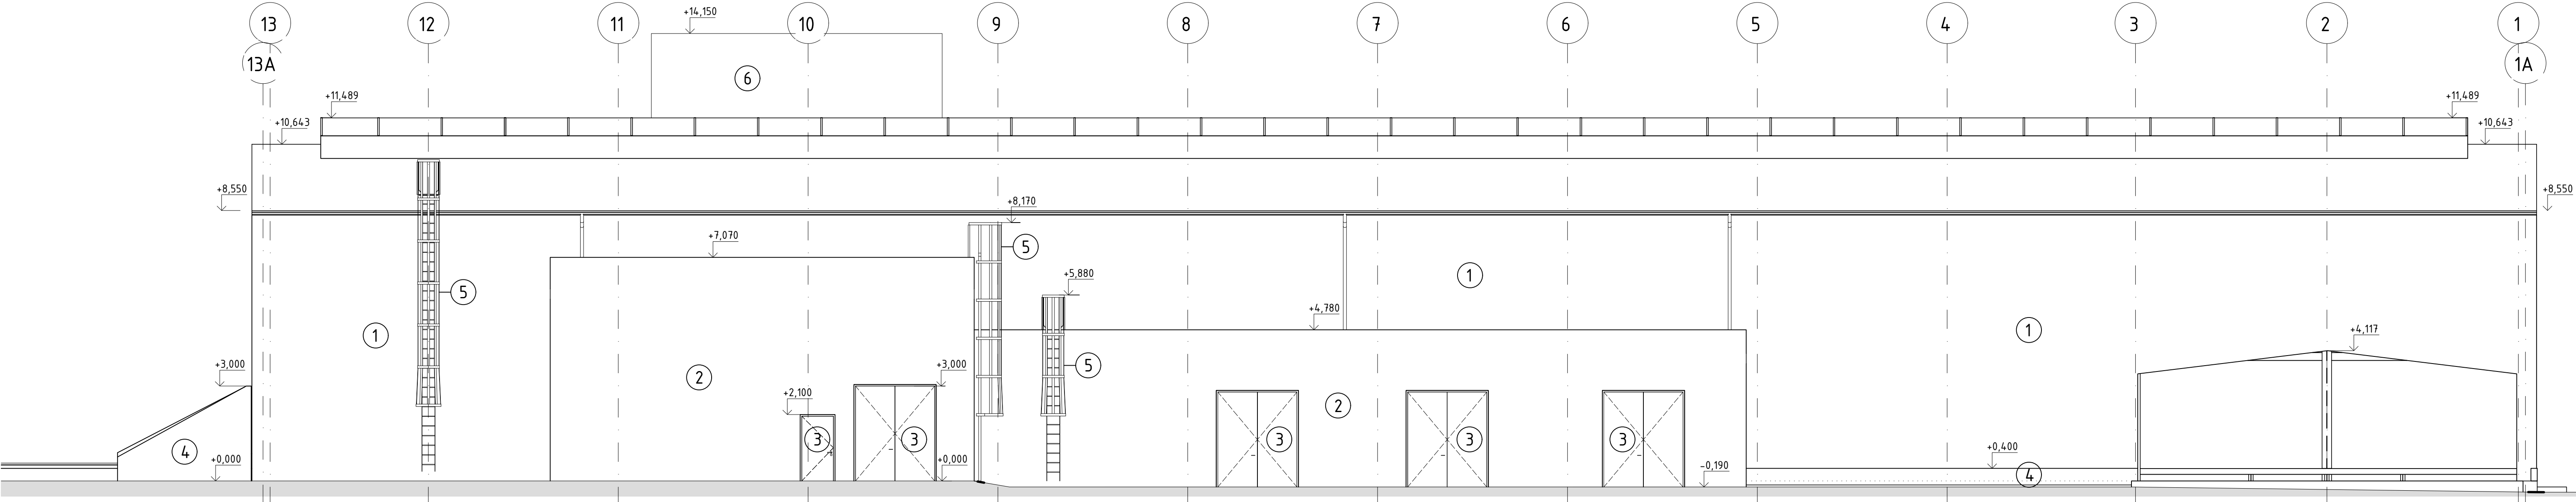

BAREVNÉ ŘEŠENÍ

- ① METALICKÁ FASÁDA - RAL 9006
- ② OMÍTANÁ FASÁDA - RAL 7047
- ③ VÝPLNĚ OTVORŮ - RAL 9006/RAL 7047
- ④ POHLEDOVÝ BETON
- ⑤ ŽÁROVÉ ZINKOVÁNÍ
- ⑥ METALICKÁ FASÁDA - RAL 9007

±0,000 = 210,440 m.n.m.
Souřadnicový systém: S-JTSK
Výškový systém: Bpv

PROJEKTANT: afry T i Centrum, a.s.		PROJEKTOVÁ A INŽENÝRSKÁ ČINNOST PROVÁDĚNÍ STAVEB SLOVÁNSKÁ ALEJ 30 300 00 PLZEŇ tel.: 377 445 349 fax: 377 241 771 e-mail: icentrum@icentrum.cz http: www.icentrum.eu	
AFRY Ing. Jaroslav J. S. J. S. 140 00 Praha 4, Michle		NÁZEV: MODERNIZACE TEPLÁRNY MLADÁ BOLESLAV DOKUMENTACE PRO VYDÁNÍ STAVEBNÍHO POVOLENÍ NÁZEV: D.1.1. Architektonicko-stavební část S0101 PŘEHLED DŘEVNÍ ŠTĚPKY A OPRAVA DŘ. S0106 ELEKTROIZOLACE DŘ. POHLEDY J.S. VYPRACOVAL: ING. JARLONČÍK KONTROLOVAL A ZODPOVÍDÁ: ING. BOUDA PROJEKOVÝ ČÍSLO: S404T21-DS101-118	
PRŮBĚH: DOKUMENTACE: DSP DATUM: 10/2022		VERZE: 1:100 POČET AK: 10 KUSY: 0	