


PŮDORYS TVARU STROPNÍ A ZÁKLADOVÉ DESKY -3,400
1:75

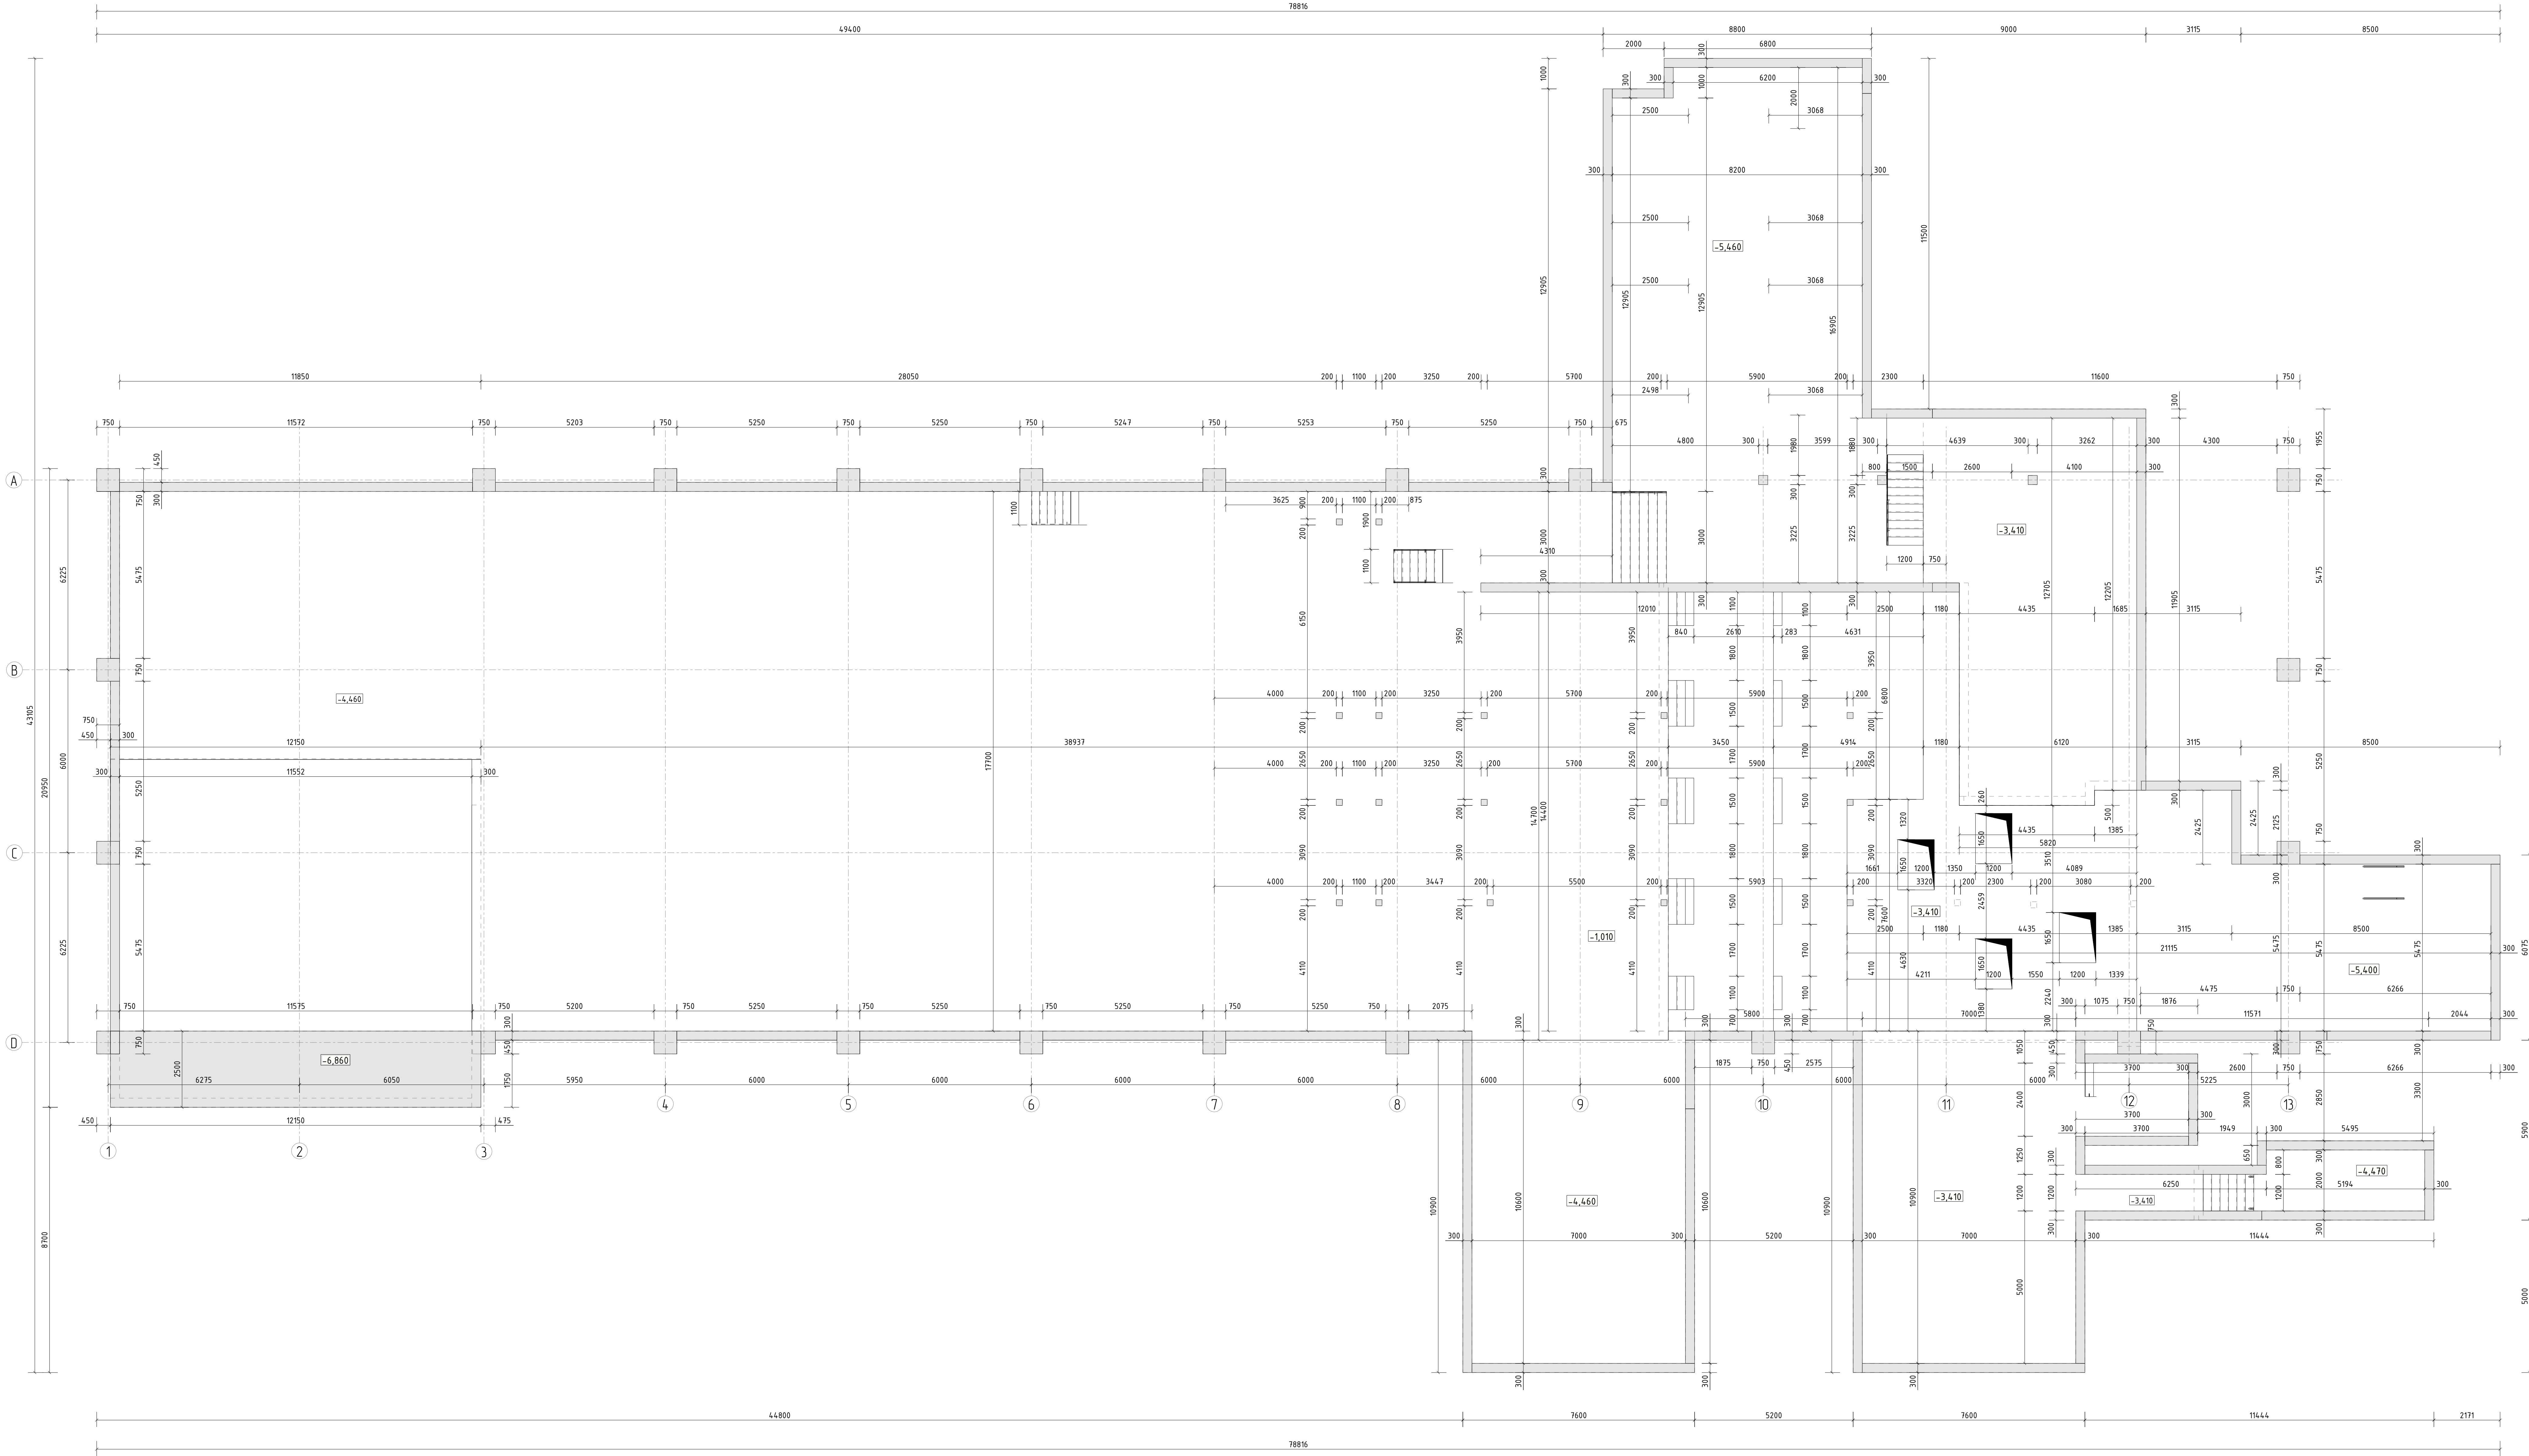

POZNÁMKY:
- PŮD ZÁKLADOVOU DESKOU PROVEDEN PODKLADNÍ BETON TL. 100 MM

STROPNÍ DESKA: BETON C30/37 XC1
ZÁKLADOVÁ DESKA: BETON C30/37 XC2
VÝTUŽ B500B

+0,000 = +210,440 m.n.m.
Souřadnicový systém: S-JTSK
Výšková systém: Bpv

STATICA Píseň s.r.o. Ing. Petr Píseň Ing. Petr Píseň Ing. Petr Píseň Ing. Petr Píseň			
AFRY Modernizace tepelárny mláda Boleslav Dokumentace pro vydání stavebního povolení D1.2 Stavební konstrukční část SO 101 - Průem šípky Stropní a základová deska -3,400			
Dátum: 10/2022		Výkres: 1/75 Právní: 1180/841 Právní: 1180/841	
Právní: 10/2022		Právní: 10/2022	