




OSA2
1:75

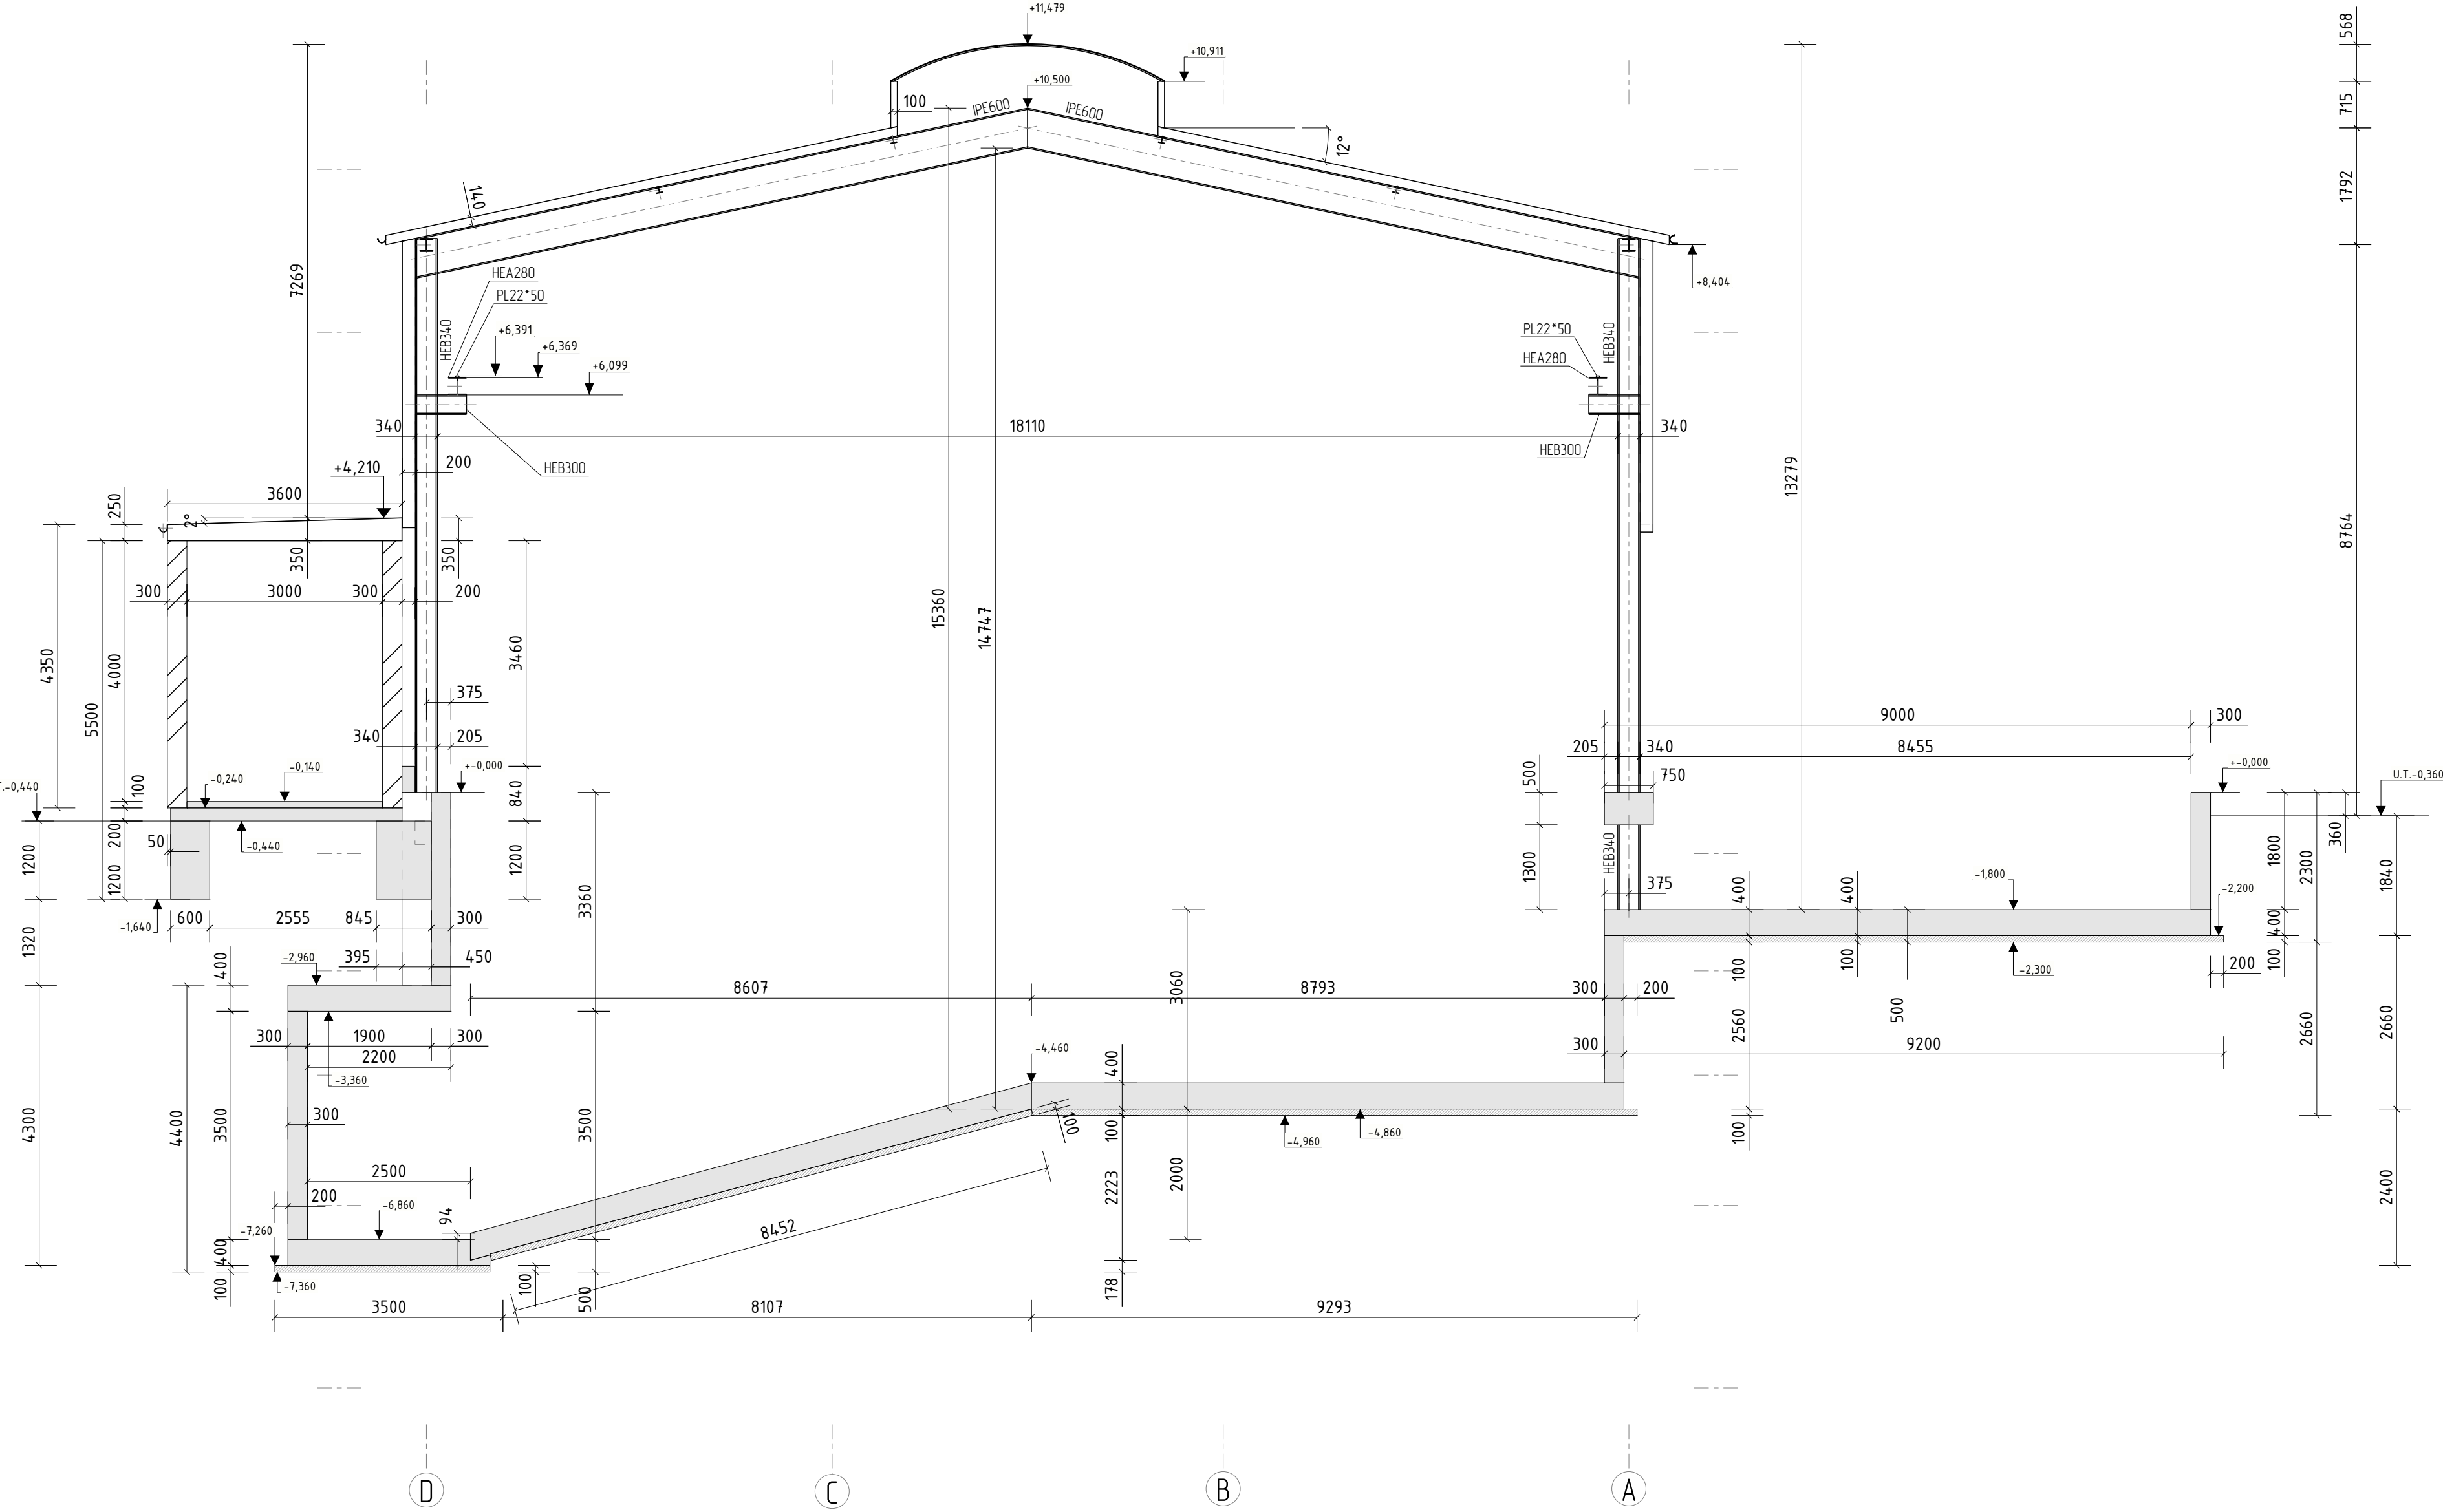


OSA4
1:75

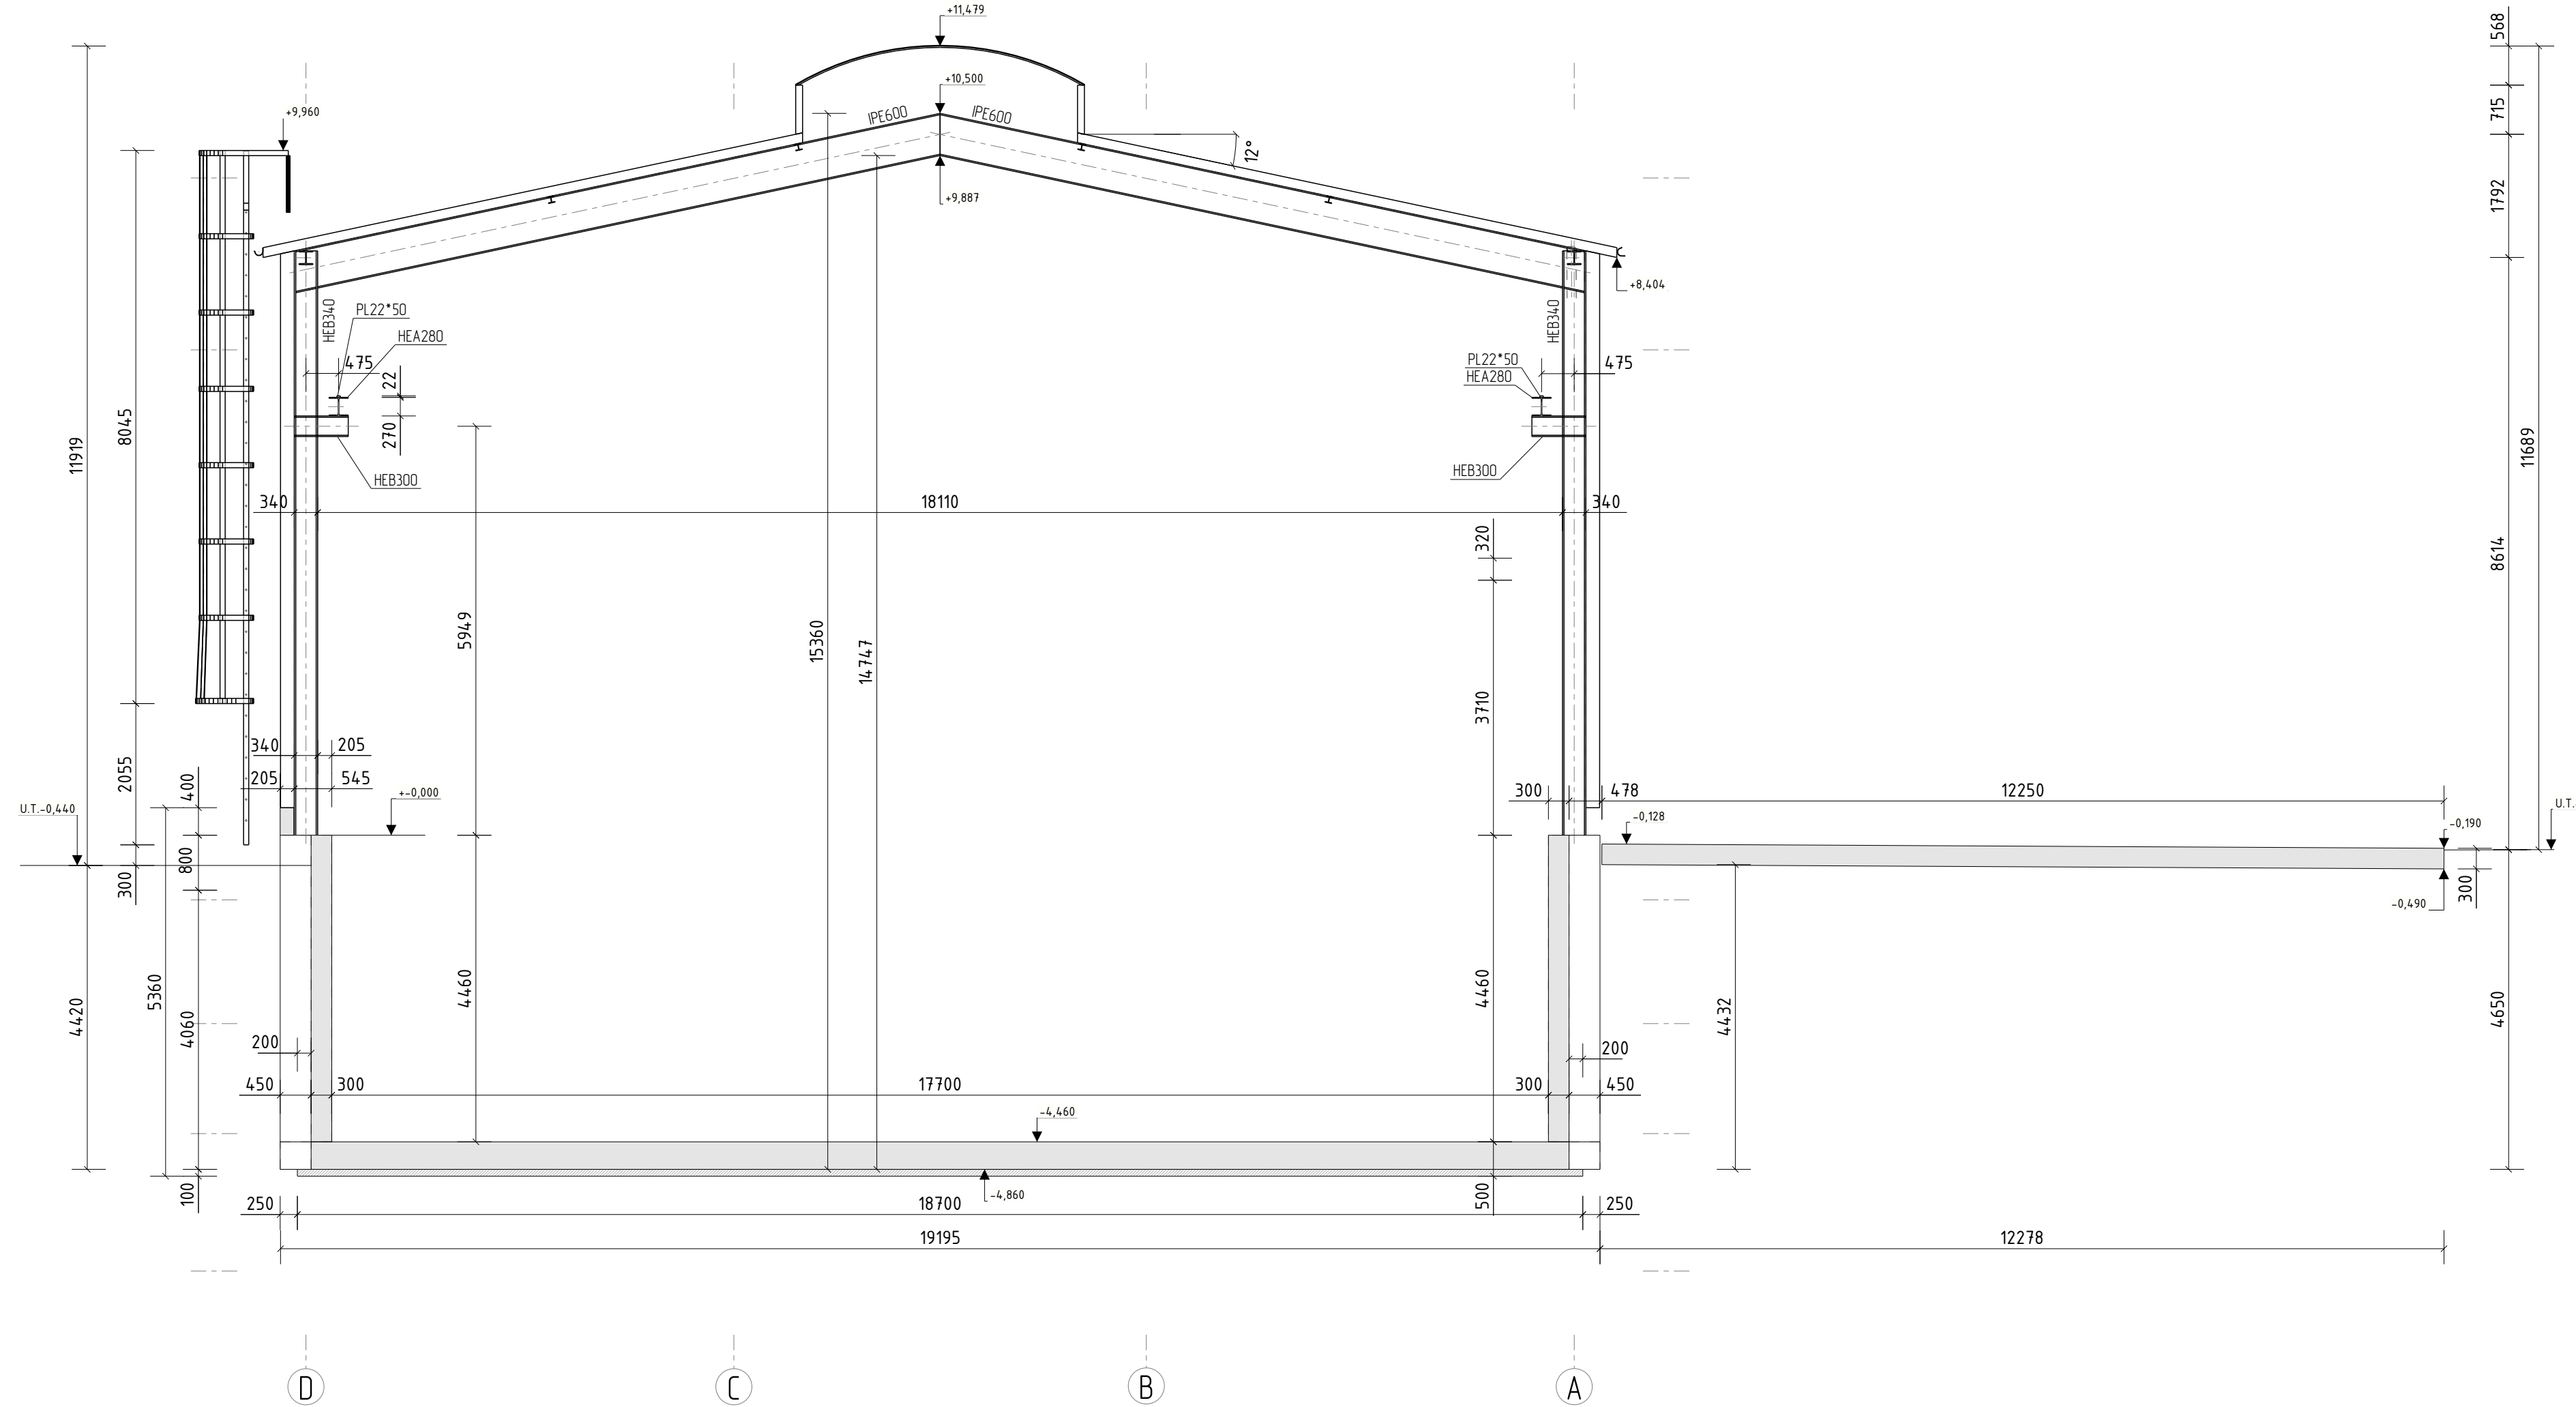

OSA8
1:75

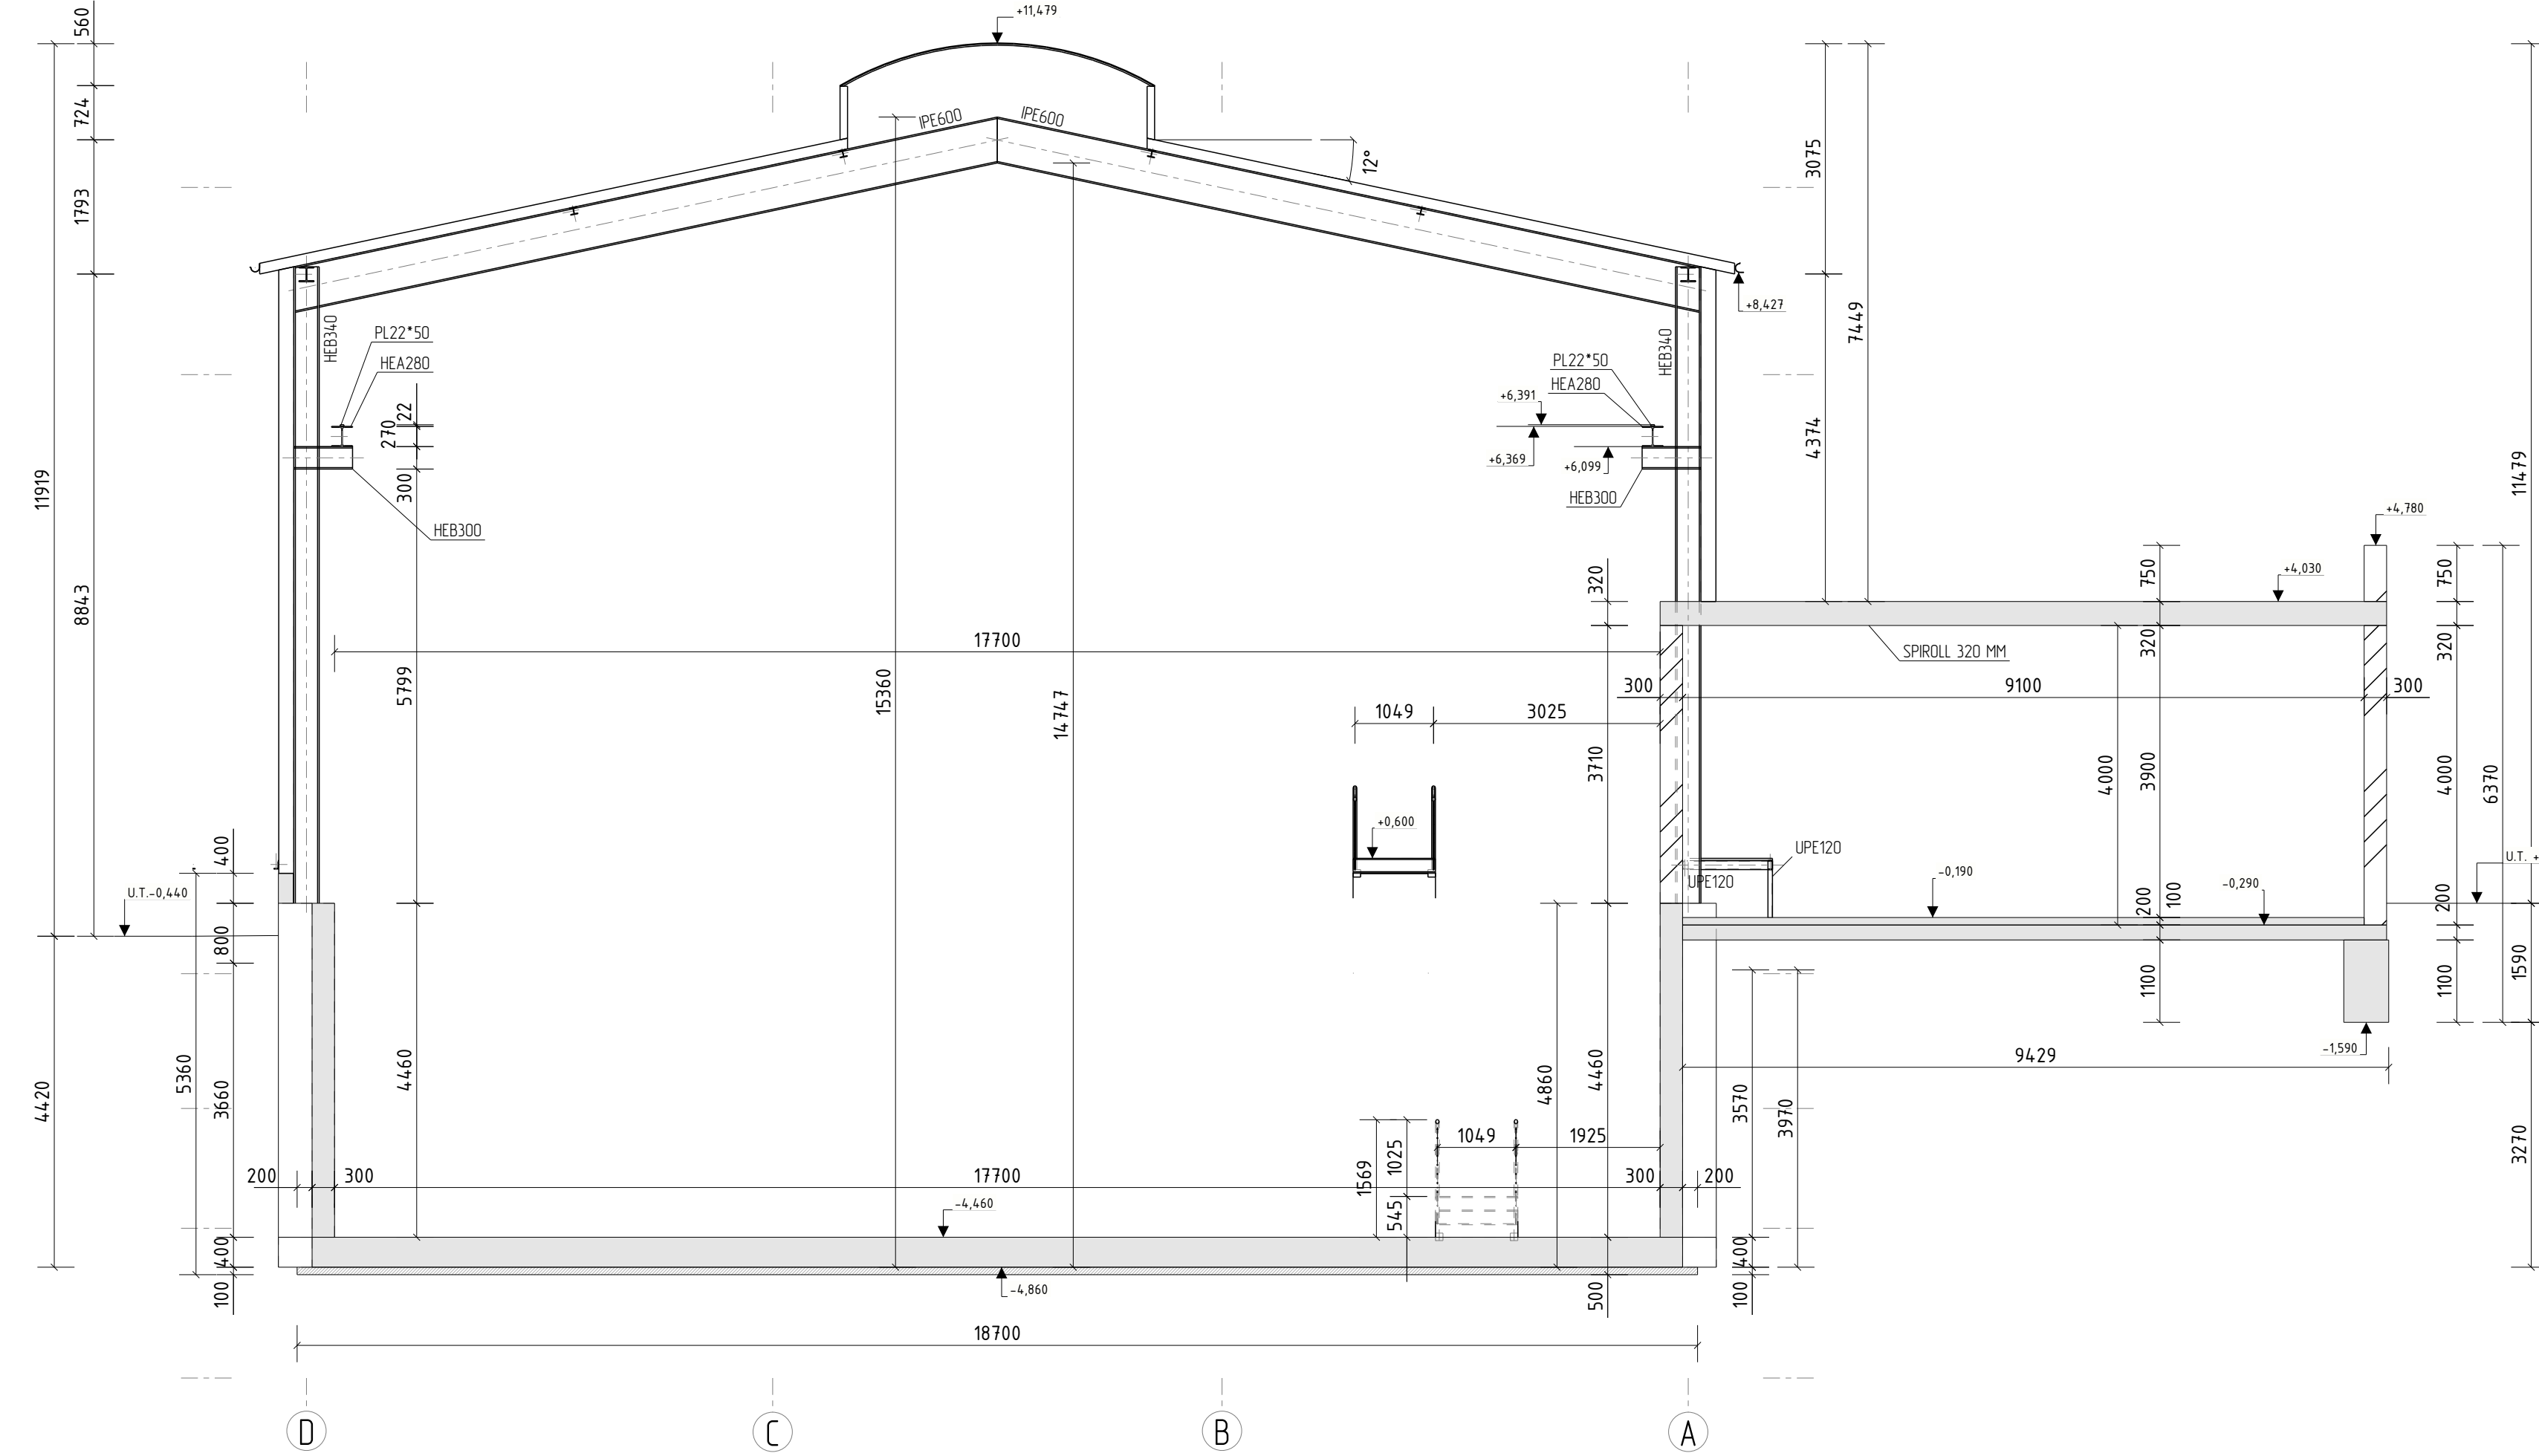

OSA10
1:75

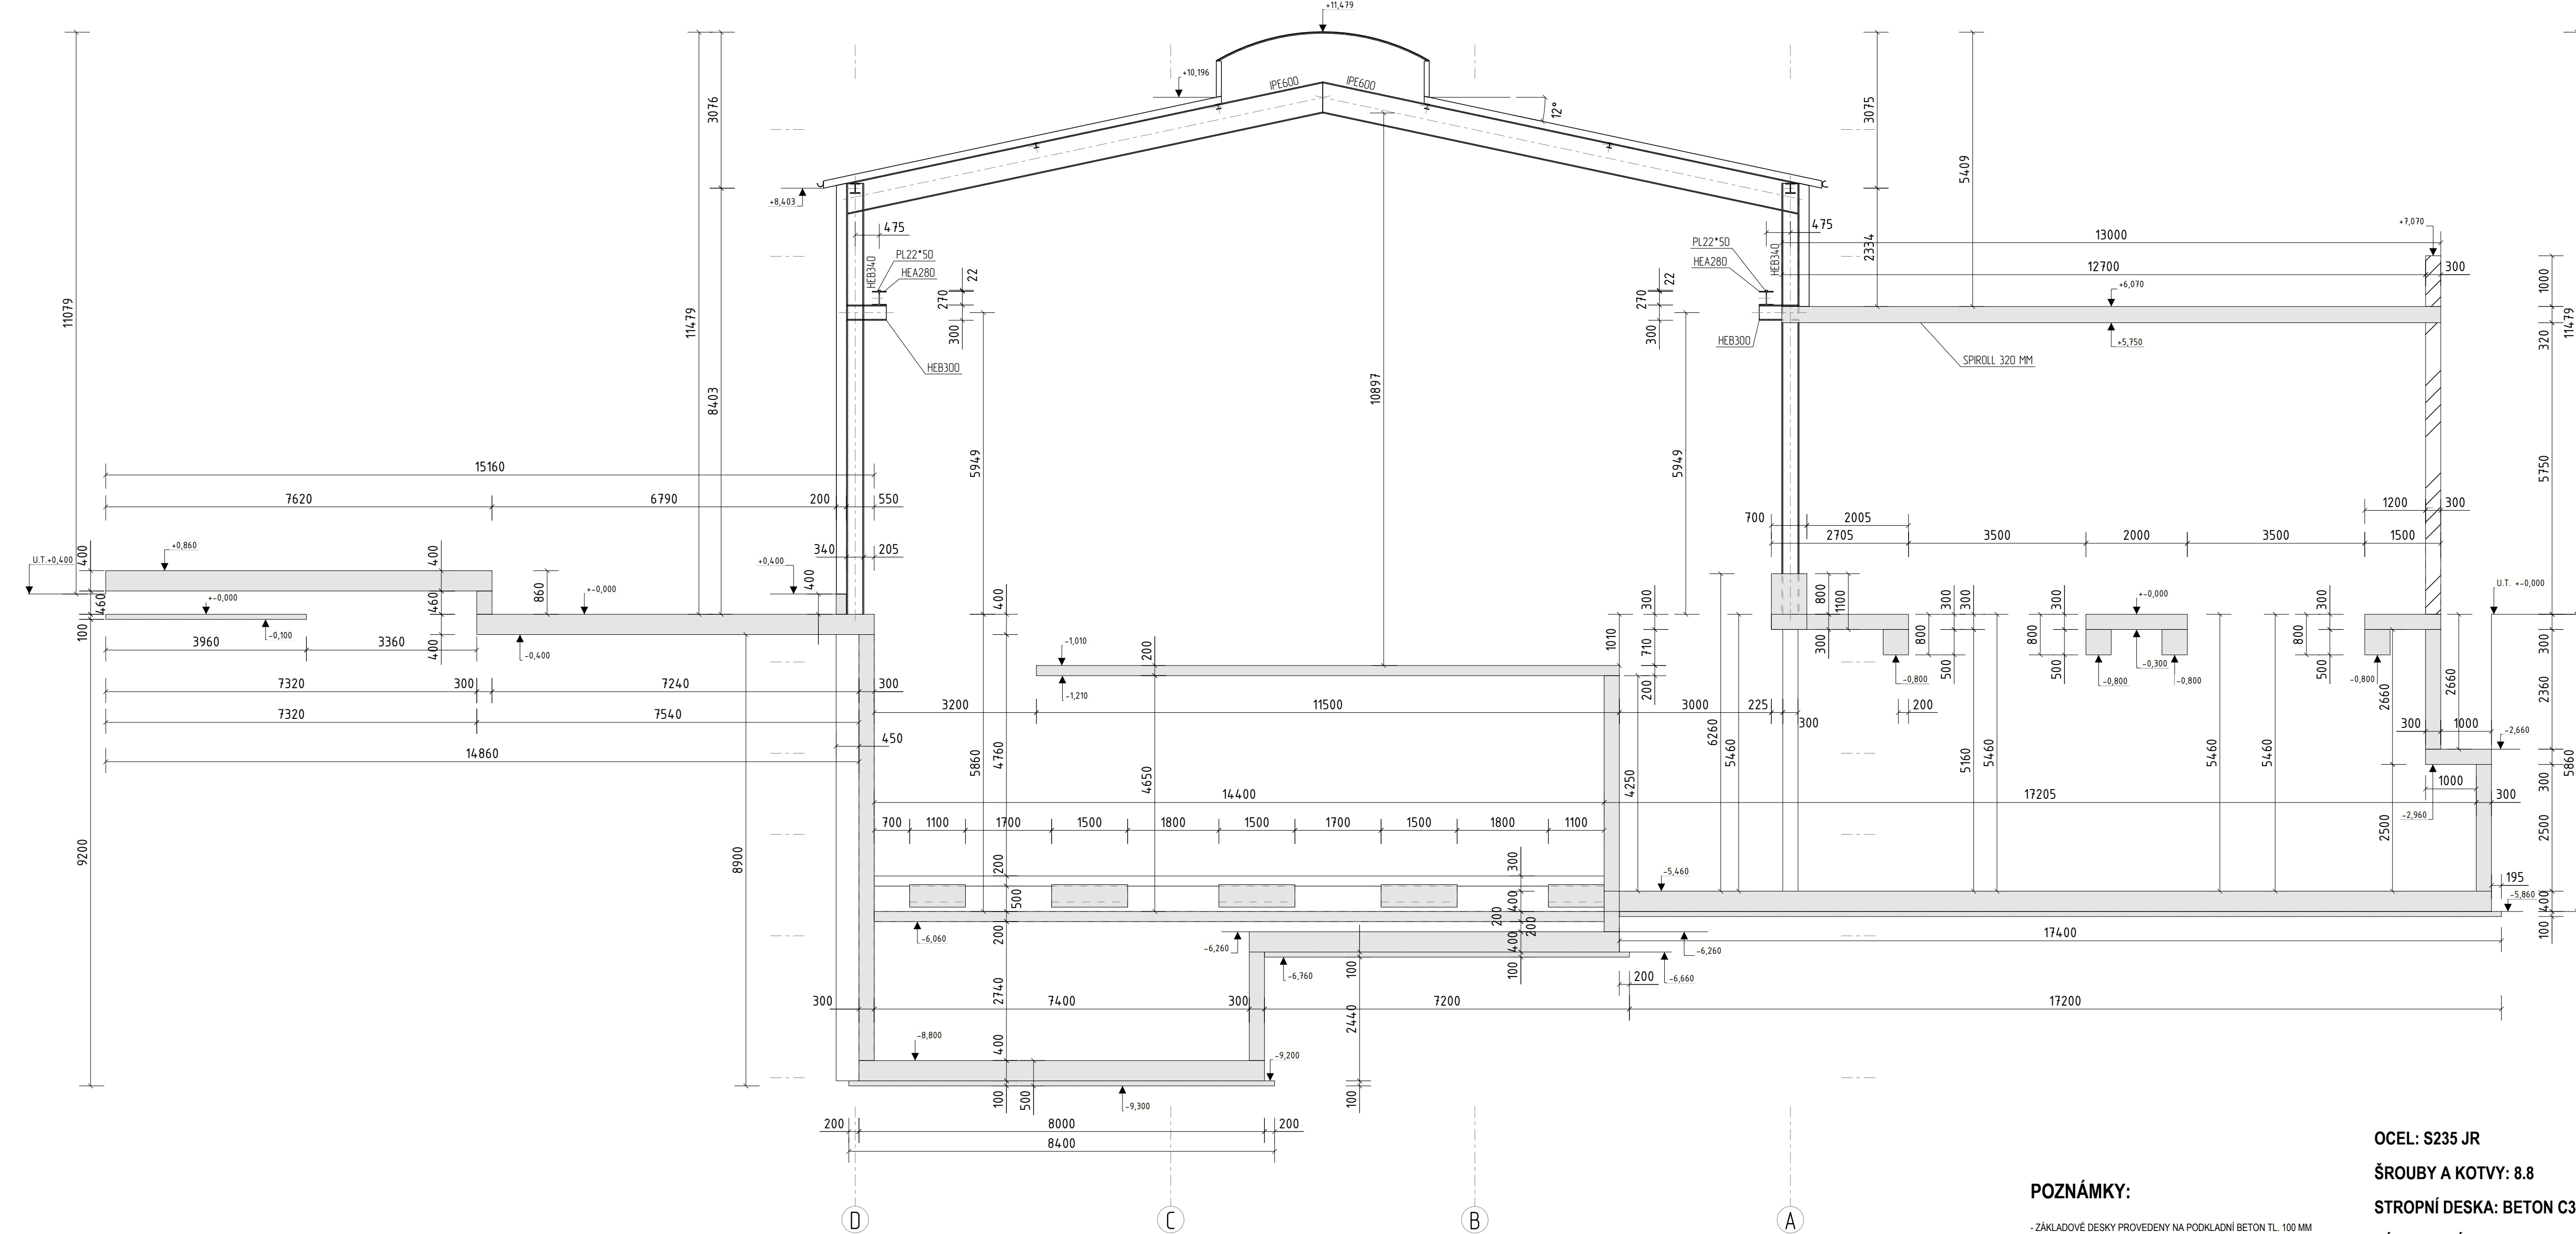

POZNÁMKY:


LEGENDA:

- BETON
- OCEL
- ZDVO

OCEL: S235 JR

ŠROUBY A KOTVY: 8.8

STROPNÍ DESKA: BETON C30/37 XC1

ZÁKLADOVÁ DESKA: BETON C30/37 XC2

VÝZTUŽ B500B

+0,000 = +210,440 m.n.m.

Souřadnicový systém: S-JTSK

Výšková systém: Bpv

STATIKA: Písník s.r.o.
Ing. Petr Písník

