


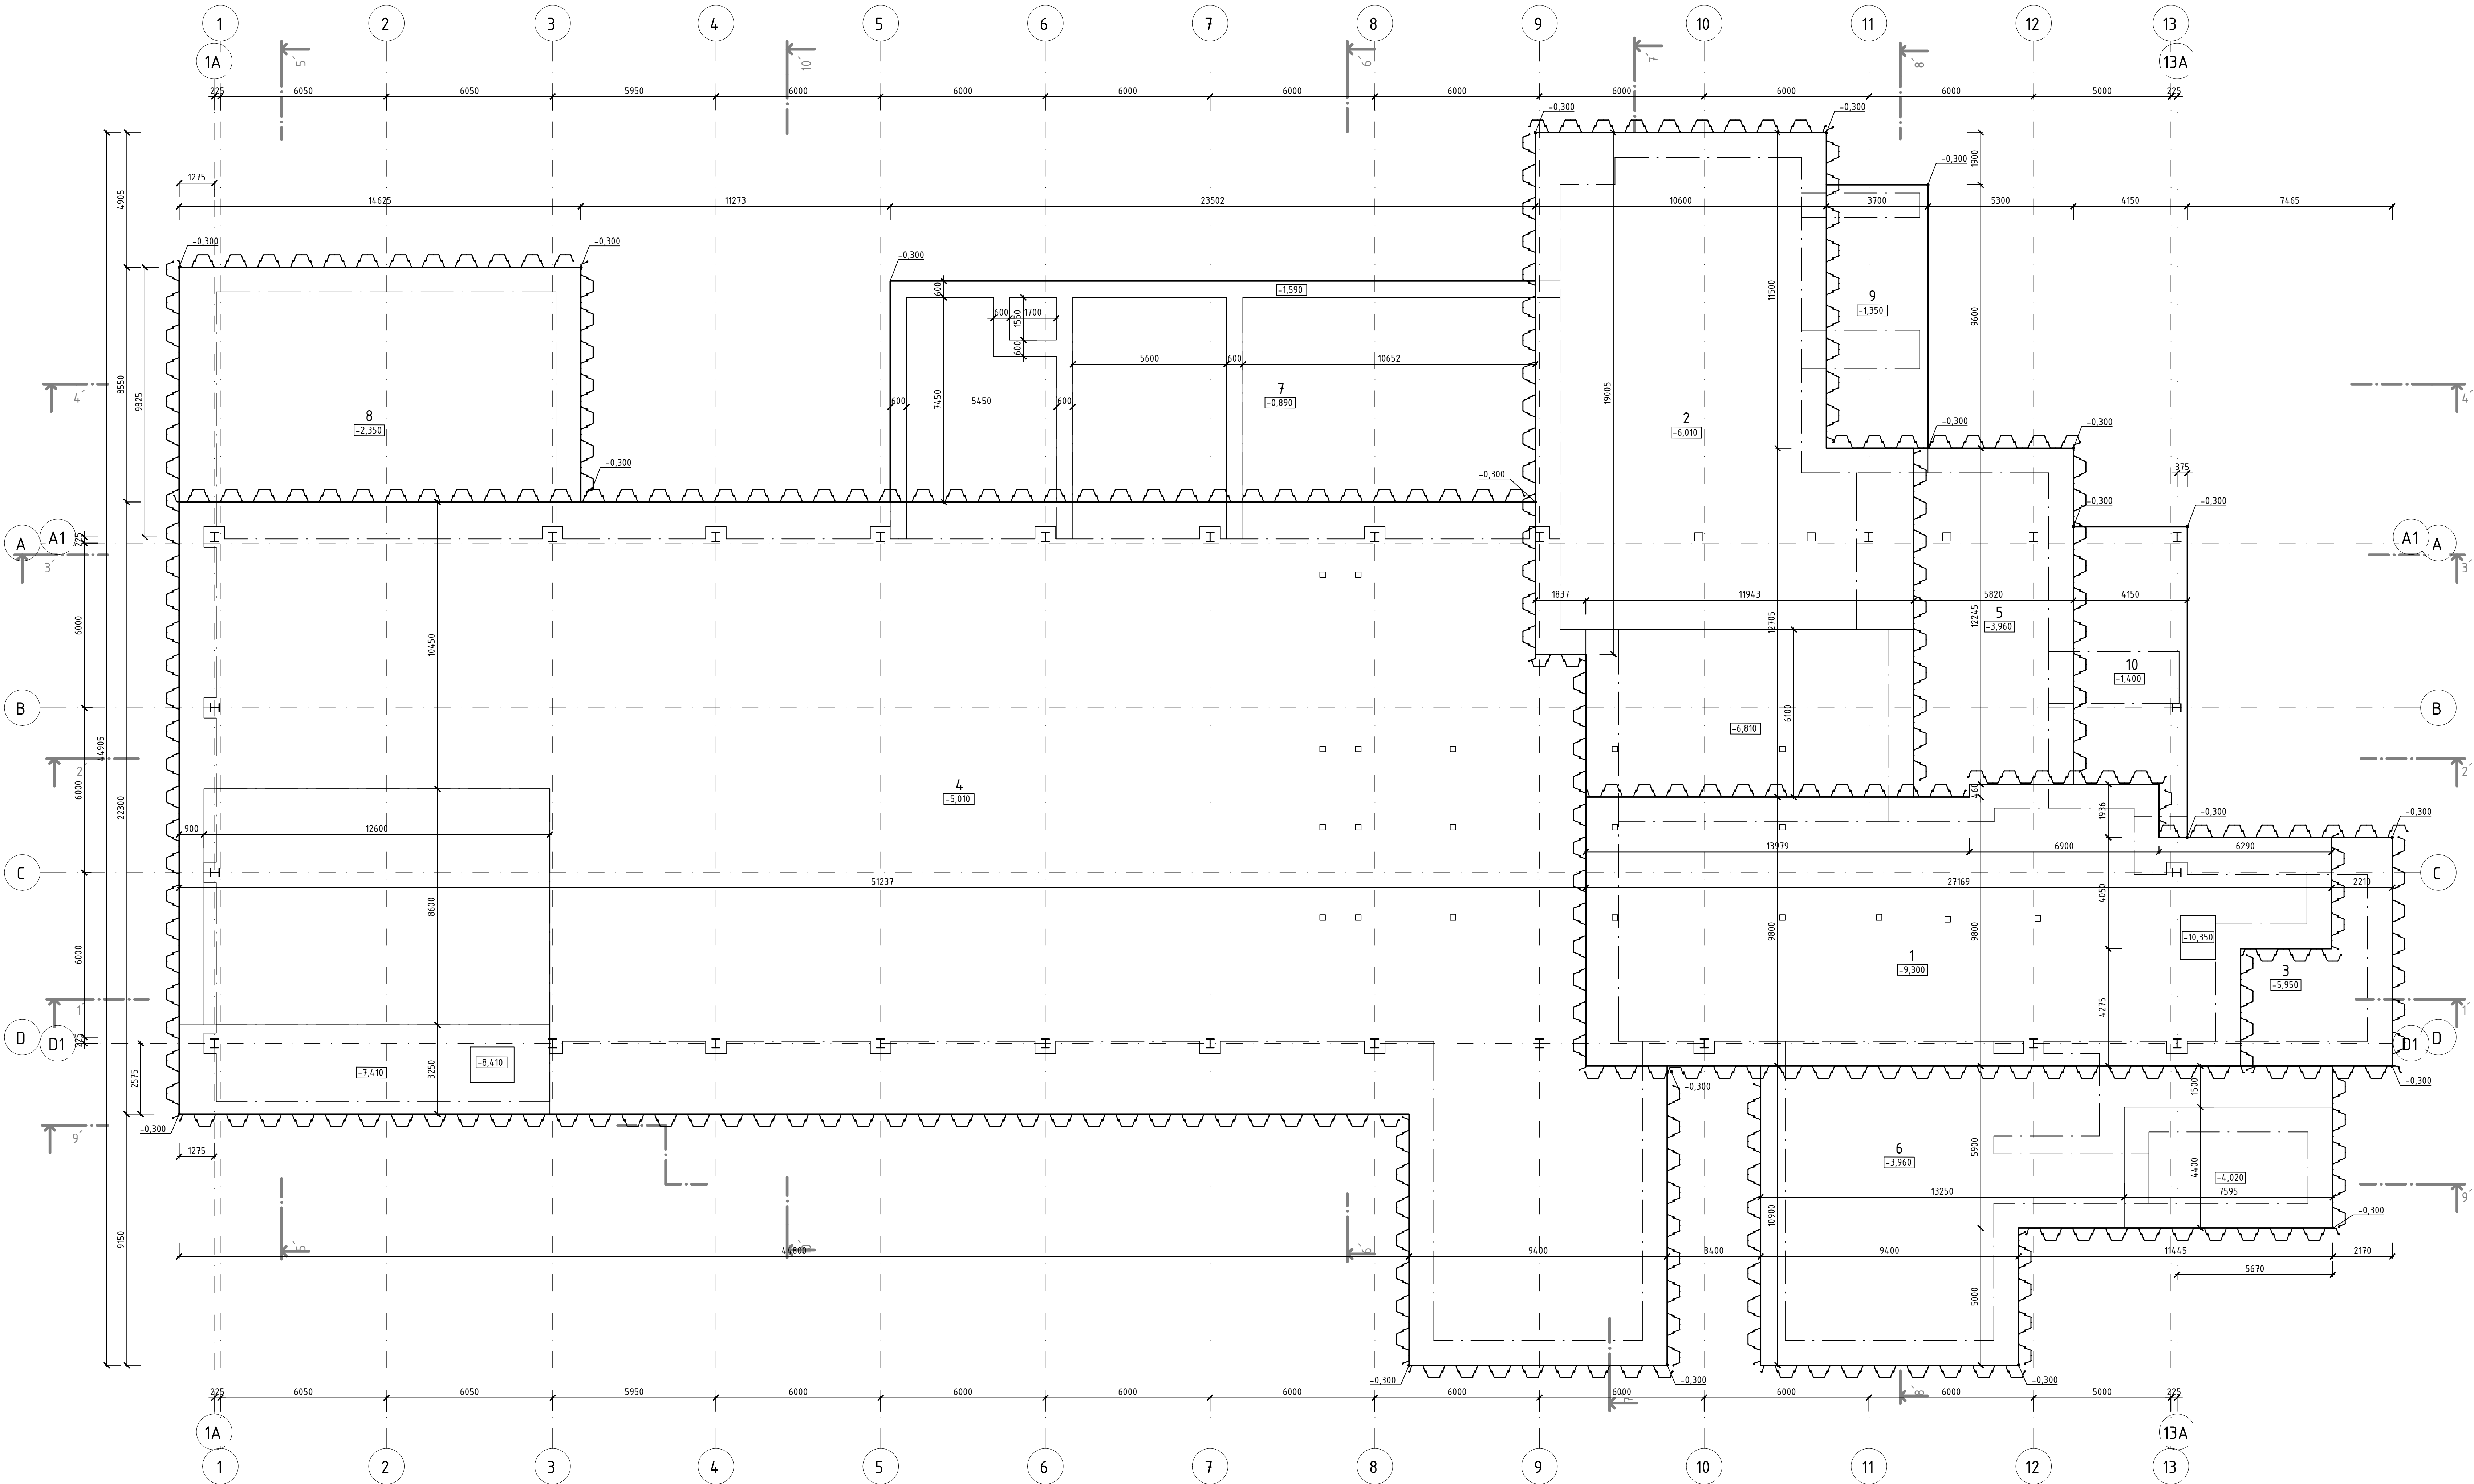

POZNÁMKY

- Z DŮVODŮ PODZEMNÍ VODY BUDE PAŽENÍ PROVEDENO POMOCÍ ŠTĚTOVNIC
- MEZI ŠTĚTOVNICÍ A KONSTRUKCÍ OBJEKTU MUSÍ BÝT MANIPULAČNÍ PROSTOR ALESPŮŇ 900 mm
- VE VÝKOPĚCH BUDE MUSET BÝT PROVEDENO ODČERPÁVÁNÍ PROSAKUJÍCÍ VODY

±0,000 = 210,440 m.n.m.
Souřadnicový systém: S-JTSK
Výškový systém: Bpv

PROJEKTANT: T i Centrum, a.s.		PROJEKTOVÁ A INŽENÝRSKÁ ČINNOST PROVÁDĚNÍ STAVEB SLOVÁNSKÁ ALÉJ 30 300 00 PRAHA 6		tel.: 377 445 349 fax: 377 241 771 e-mail: stcentrum@ispdcm.cz http://www.stcentrum.eu
AFRY Ing. Jaroslav AFRY 140 00 Praha 4, Michle		NÁZEV: MODERNIZACE TEPLÁRNY MLADÁ BOLESLAV DOKUMENTACE PRO VYDÁNÍ STAVEBNÍHO POVOLENÍ VÝKOPY		MĚŘITEL: 1:100 VÝKOPY: 1:100 VÝKOPY: 1:100
PRŮBĚH: 0404T21		VYPRACOVANÉ: 10/2022		KONTROLOVANÉ: ING. JARLONČÍK ING. BOUDA
DOKUMENTACE: DOP		VÝKOPY: 10/2022		VÝKOPY: 10/2022
VÝKOPY: 10/2022		VÝKOPY: 10/2022		VÝKOPY: 10/2022