


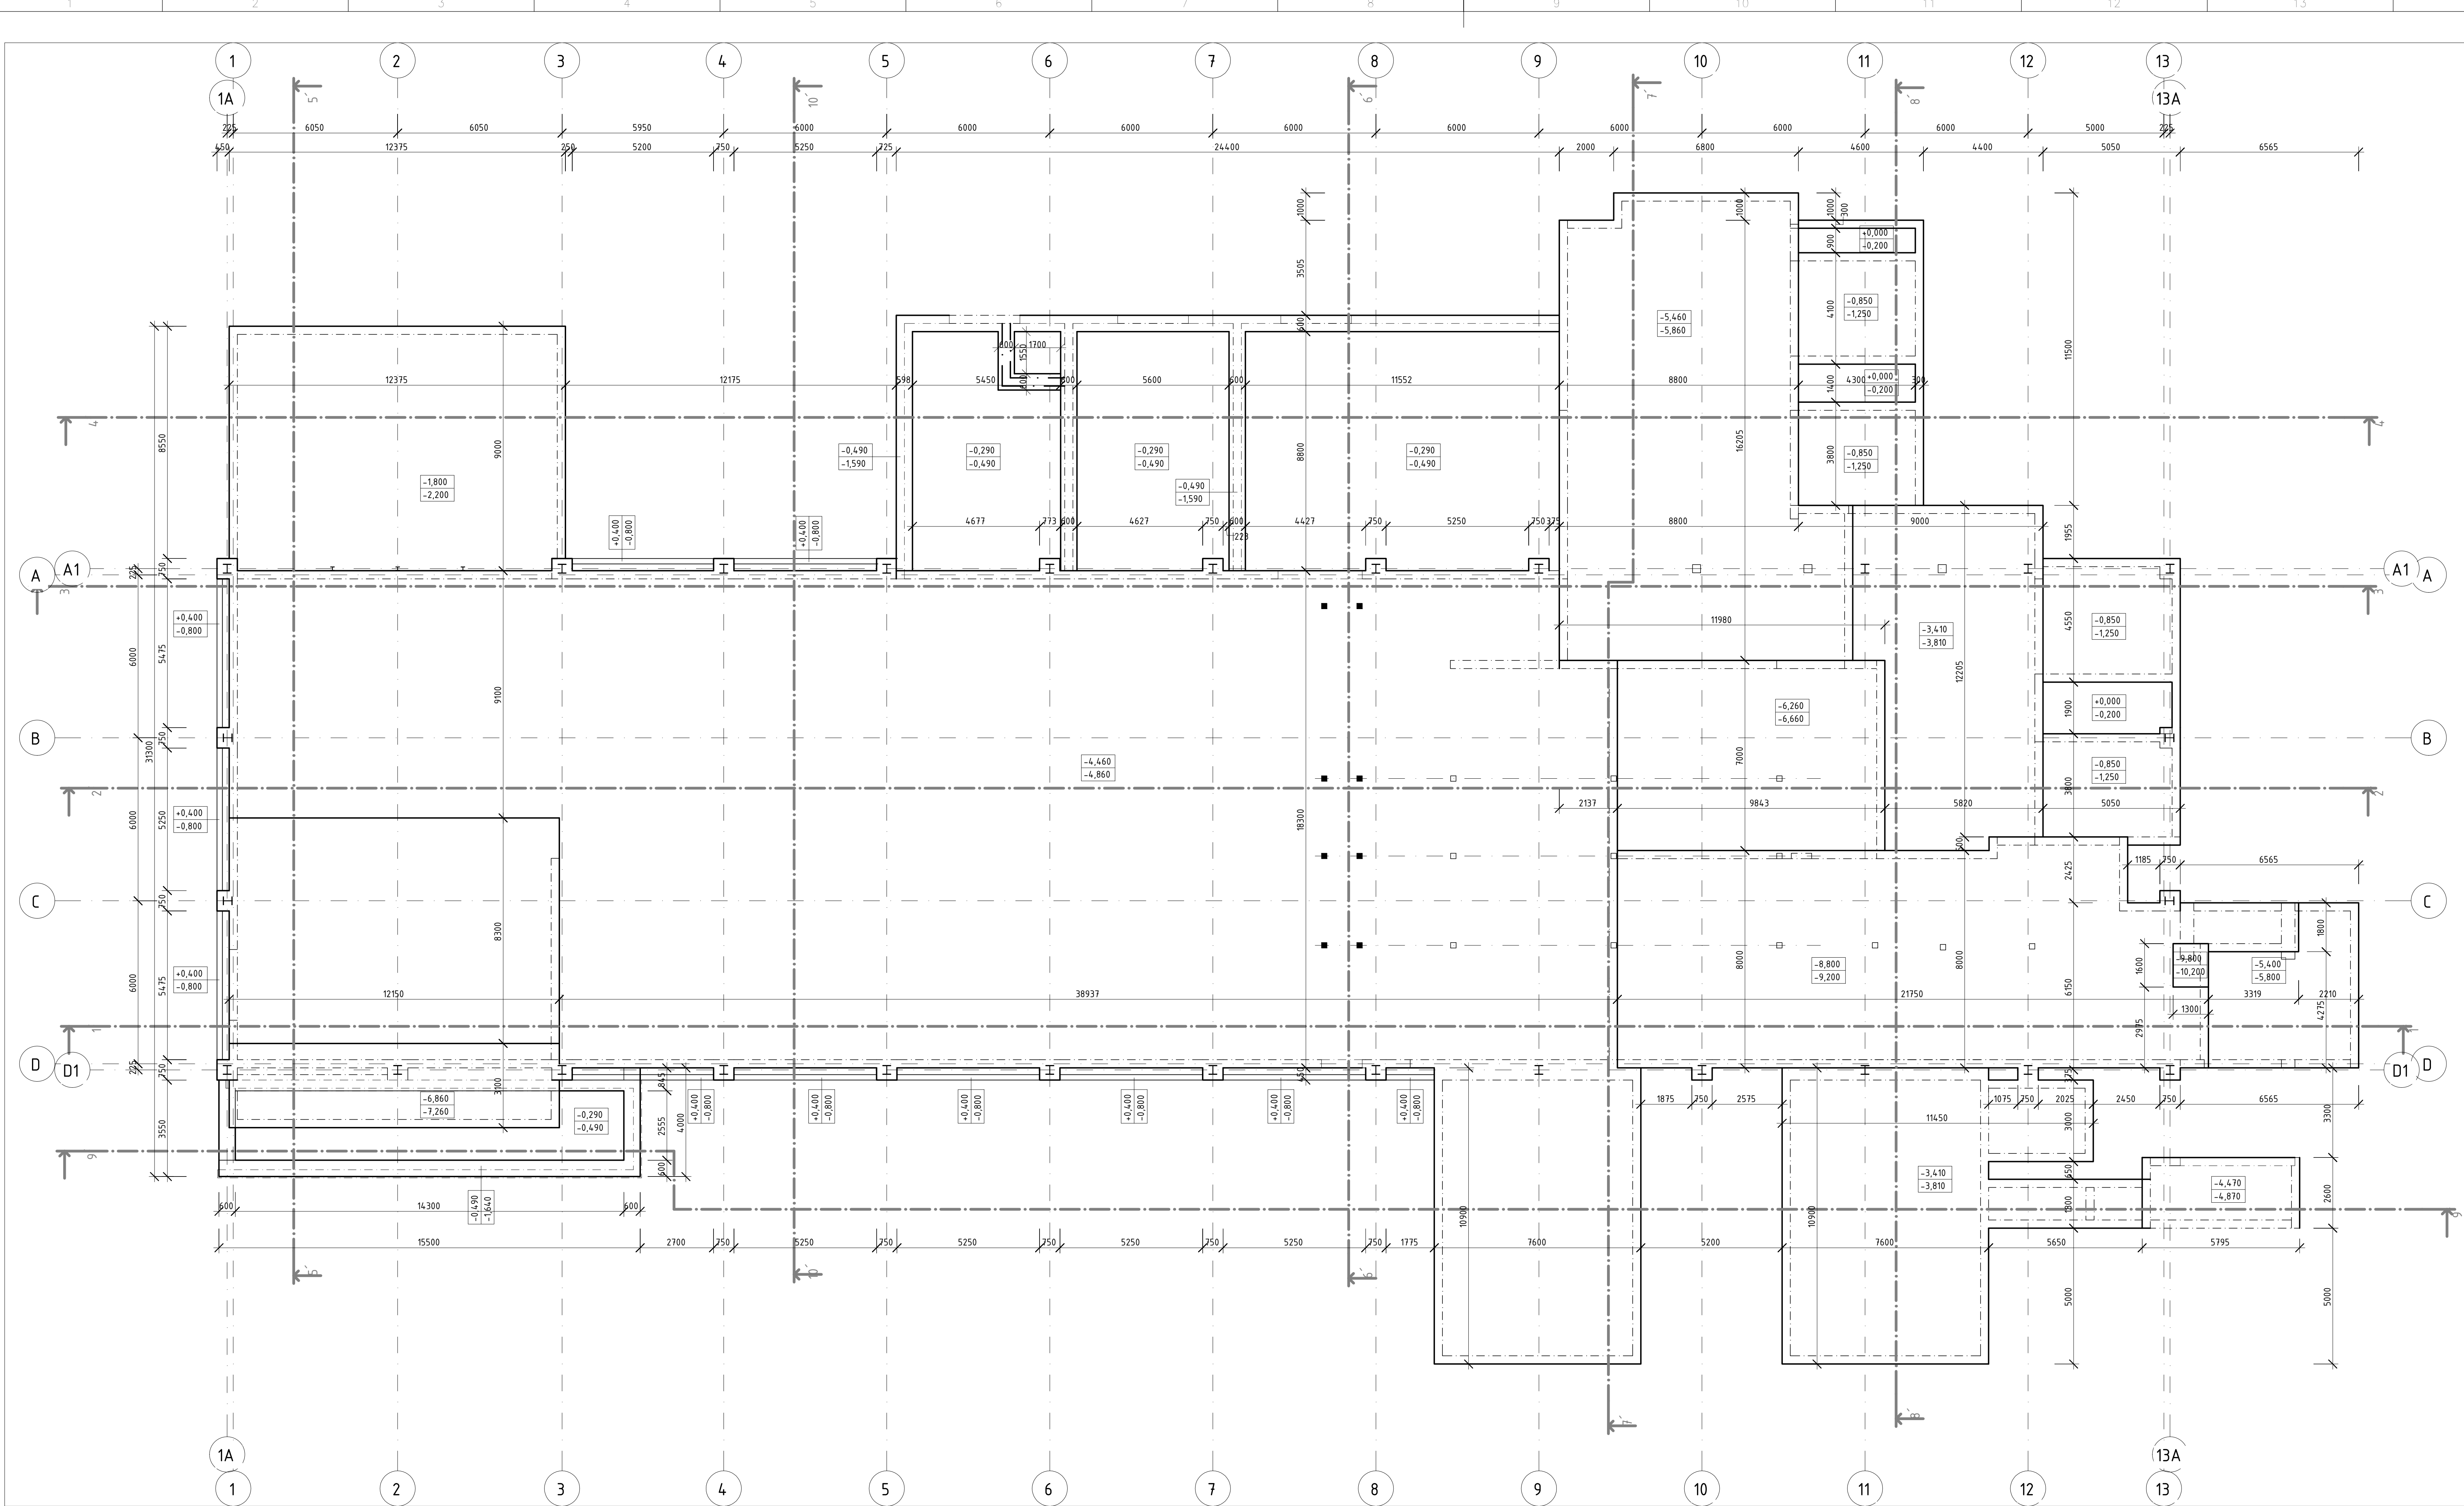

+0.000 = 210.440 m.n.m.
Souřadnicový systém: S-JTSK
Výškový systém: Bpv

PROJEKTANT: T i Centrum, a.s.	PROJEKTOVÁ A INŽENÝRSKÁ ČINNOST PROVÁDĚNÍ STAVEB SLOVÁNSKÁ ALÉJ 30 300 00 PRAHA 6 tel.: 377 445 349 fax: 377 241 771 e-mail: iscentrum@isplaza.cz http: www.iscentrum.eu
AFRY Ing. Jaroslav AFRY, Ing. Michal AFRY 140 00 Praha 4, Michle	WKS: MODERNIZACE TEPLÁRNY MLADÁ BOLESLAV DOKUMENTACE PRO VYDÁNÍ STAVEBNÍHO POVOLENÍ WKS: D.1.1. Architektonicko-stavební část S0101 PRŮEM DŘEVNÍ ŠTĚPKY A OPRAVA DŠ S0106 ELEKTROROZVODNA DŠ ZÁKLADY 10/2022 ING. JARLONČÍK ING. BOUDA S404T21-DS101-102
PRŮJEKT: 0404T21 DOKUMENTACE: DSP 10/2022	VERZE: 1:100 POSL. AK: 10 KRESL: 0 LIS: 0