


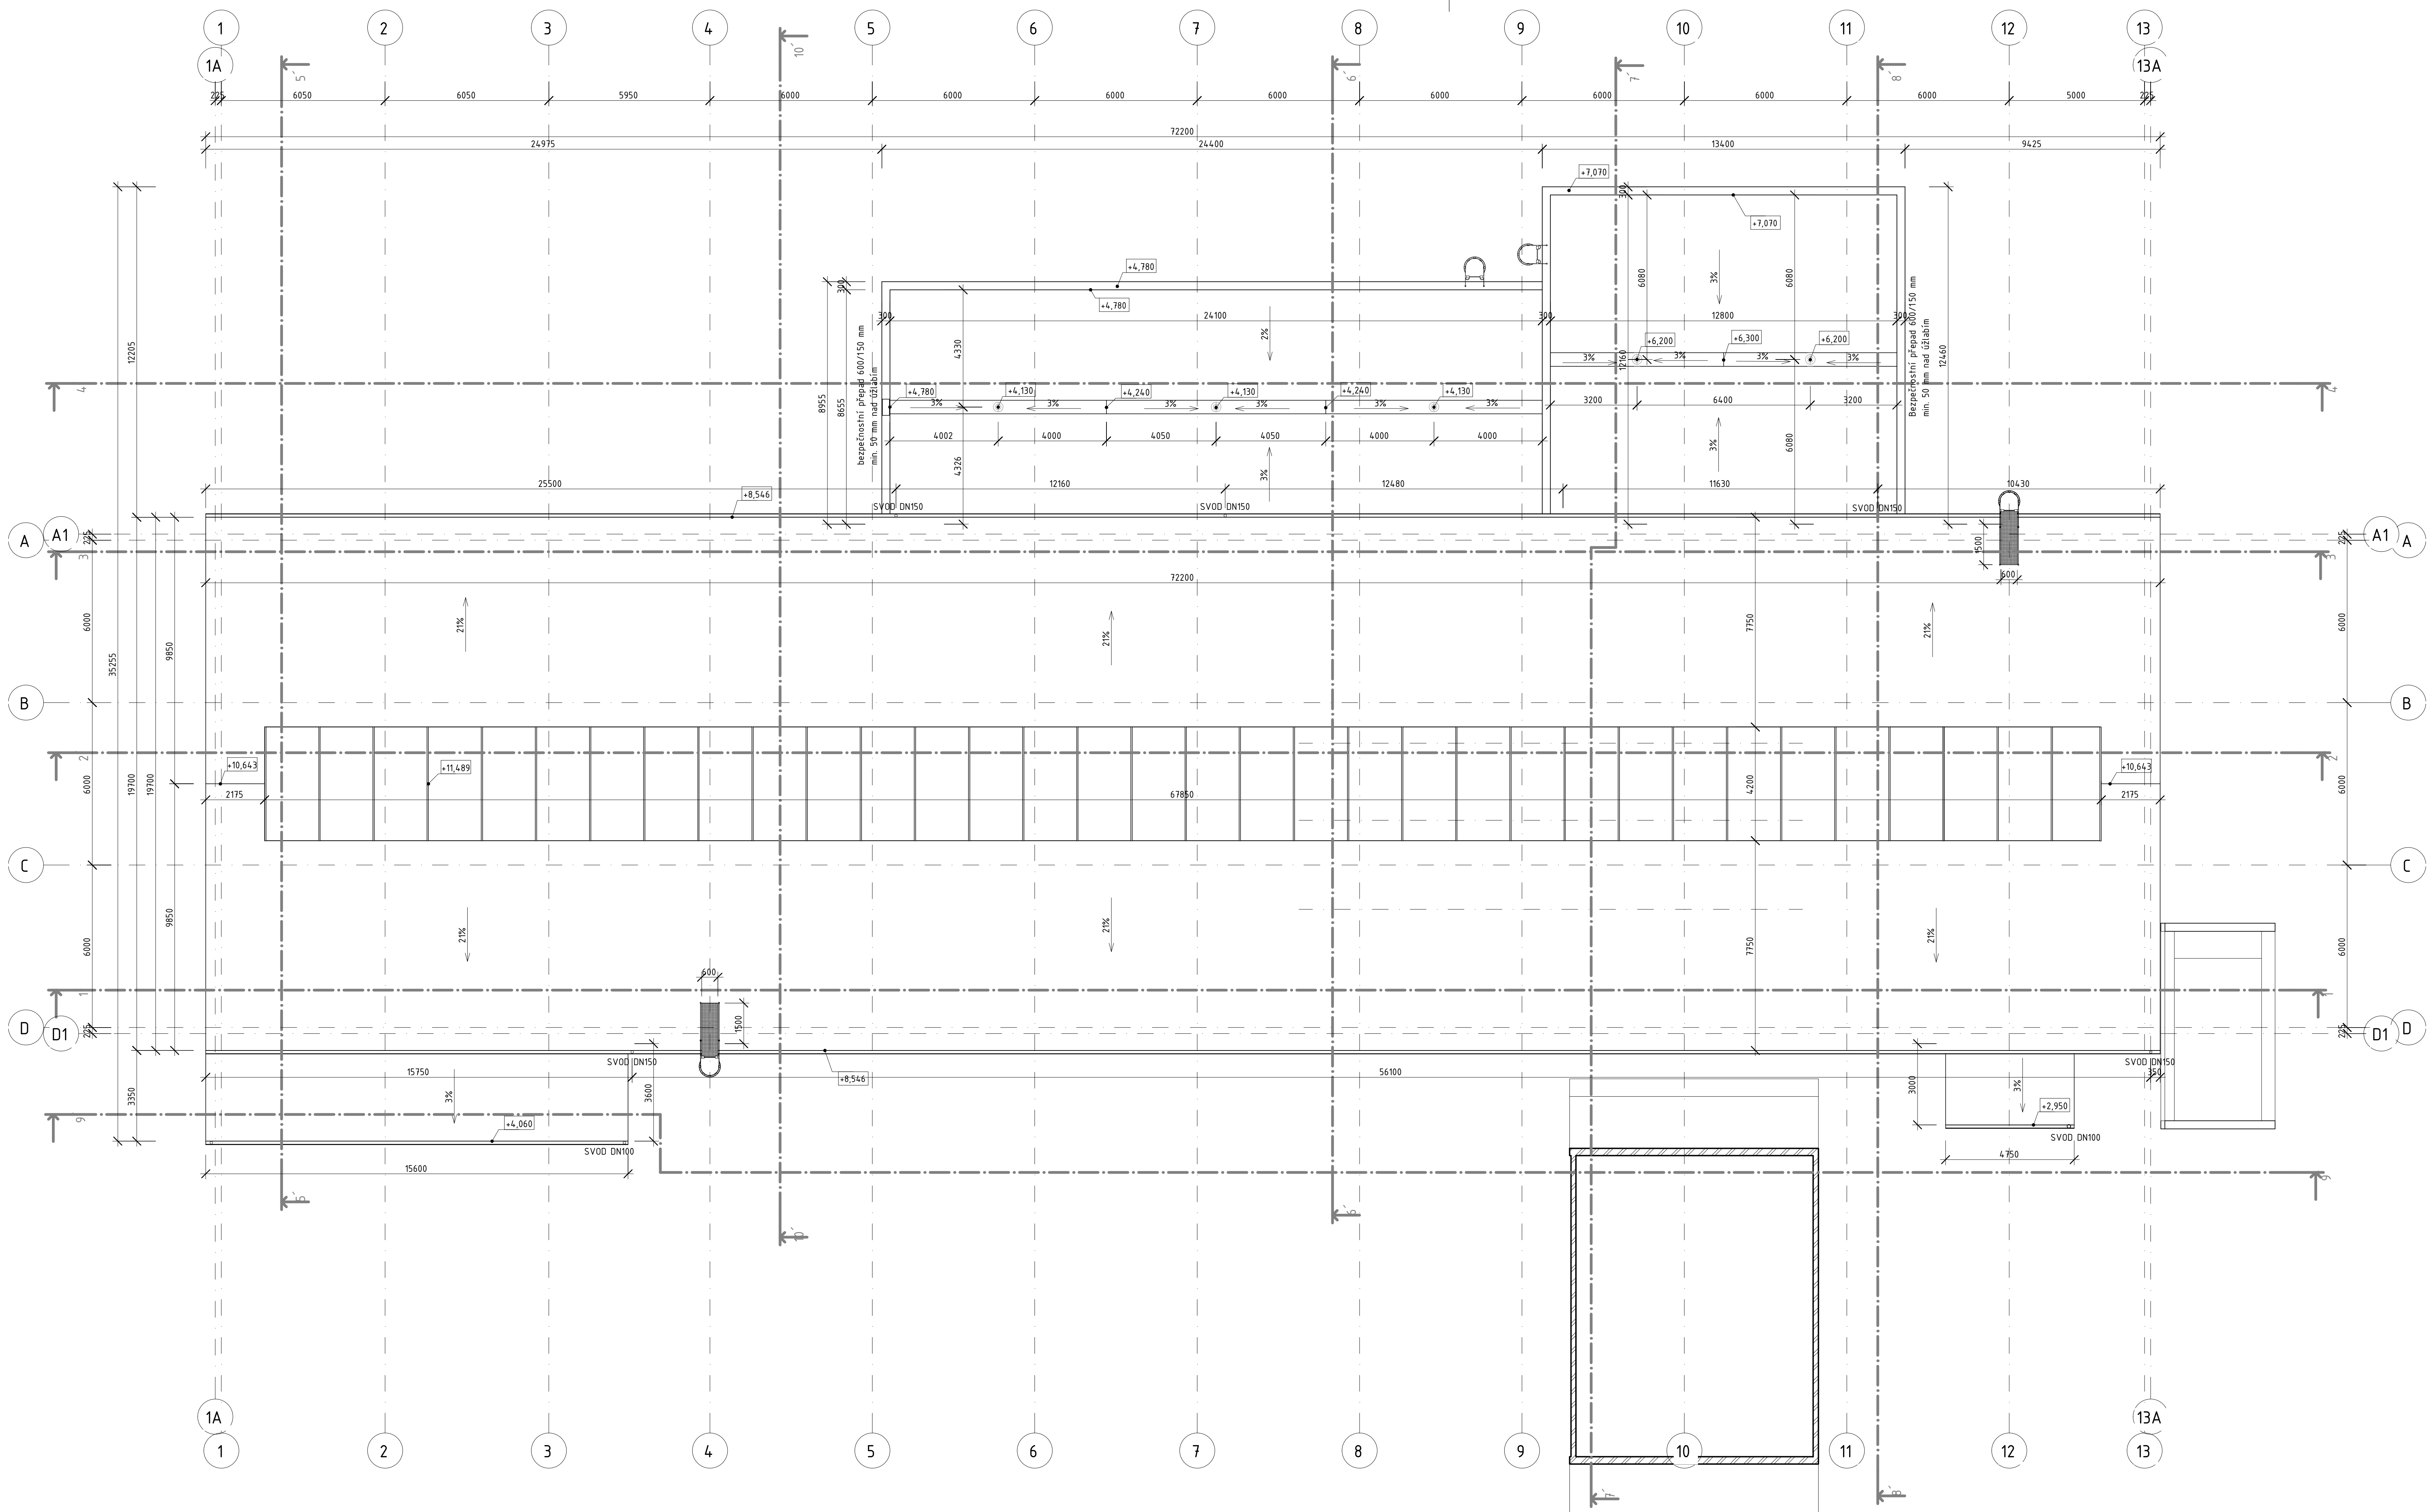

- Legenda materiálu**
- Stěnový izolační panel s jádrem z minerální vaty tl. 200 mm (Kingspan KS 1000 RF)
 - Střešní izolační panel s izolačním jádrem z IPN tl. 140 mm (Kingspan KS 1000 X-DEK XD)
 - Broušený akustický chelný blok tl. 300 mm na tenkovrstvou maltu
 - Železobetonové konstrukce stěn, desek, plošin
 - Prostý beton - podkladní, výplňový, zákl. pásy
 - Tepelná izolace - polystyren
 - Původní terén
 - Hutněný štěrkopisek
 - Hutněná zemina

±0,000 = 210,440 m.n.m.
Souřadnicový systém: S-JTSK
Výškový systém: Bpv

PROJEKTANT: T i Centrum, a.s.	PROJEKTOVÁ A INŽENÝRSKÁ ČINNOST PROVÁDĚNÍ STAVEB SLOVÁNSKÁ ALEJ 30 300 00 PLZEŇ tel.: 377 445 349 fax: 377 241 771 e-mail: stcentrum@tiscali.cz http: www.stcentrum.eu
AFRY Ing. Jaroslav Bouda 140 00 Praha 4, Michle	WKS: MODERNIZACE TEPLÁRNY MLADÁ BOLESLAV DOKUMENTACE PRO VYDÁNÍ STAVEBNÍHO POVOLENÍ WKS: D.1.1. Architektonicko-stavební část S0101 PŘEUM DŘEVNÍ ŠTĚPKY A OPRAVA DŠ S0106 ELEKTROODVODNA DŠ PŮDORYS STŘECHY 10/2022 ING. JARLONČÍK ING. BOUDA S404T21-DS101-107
PRŮJEKT: DOKUMENTACE DSP DATUM: 10/2022	VERZE: 1:100 POSL. AK: 10 STAV: 0