


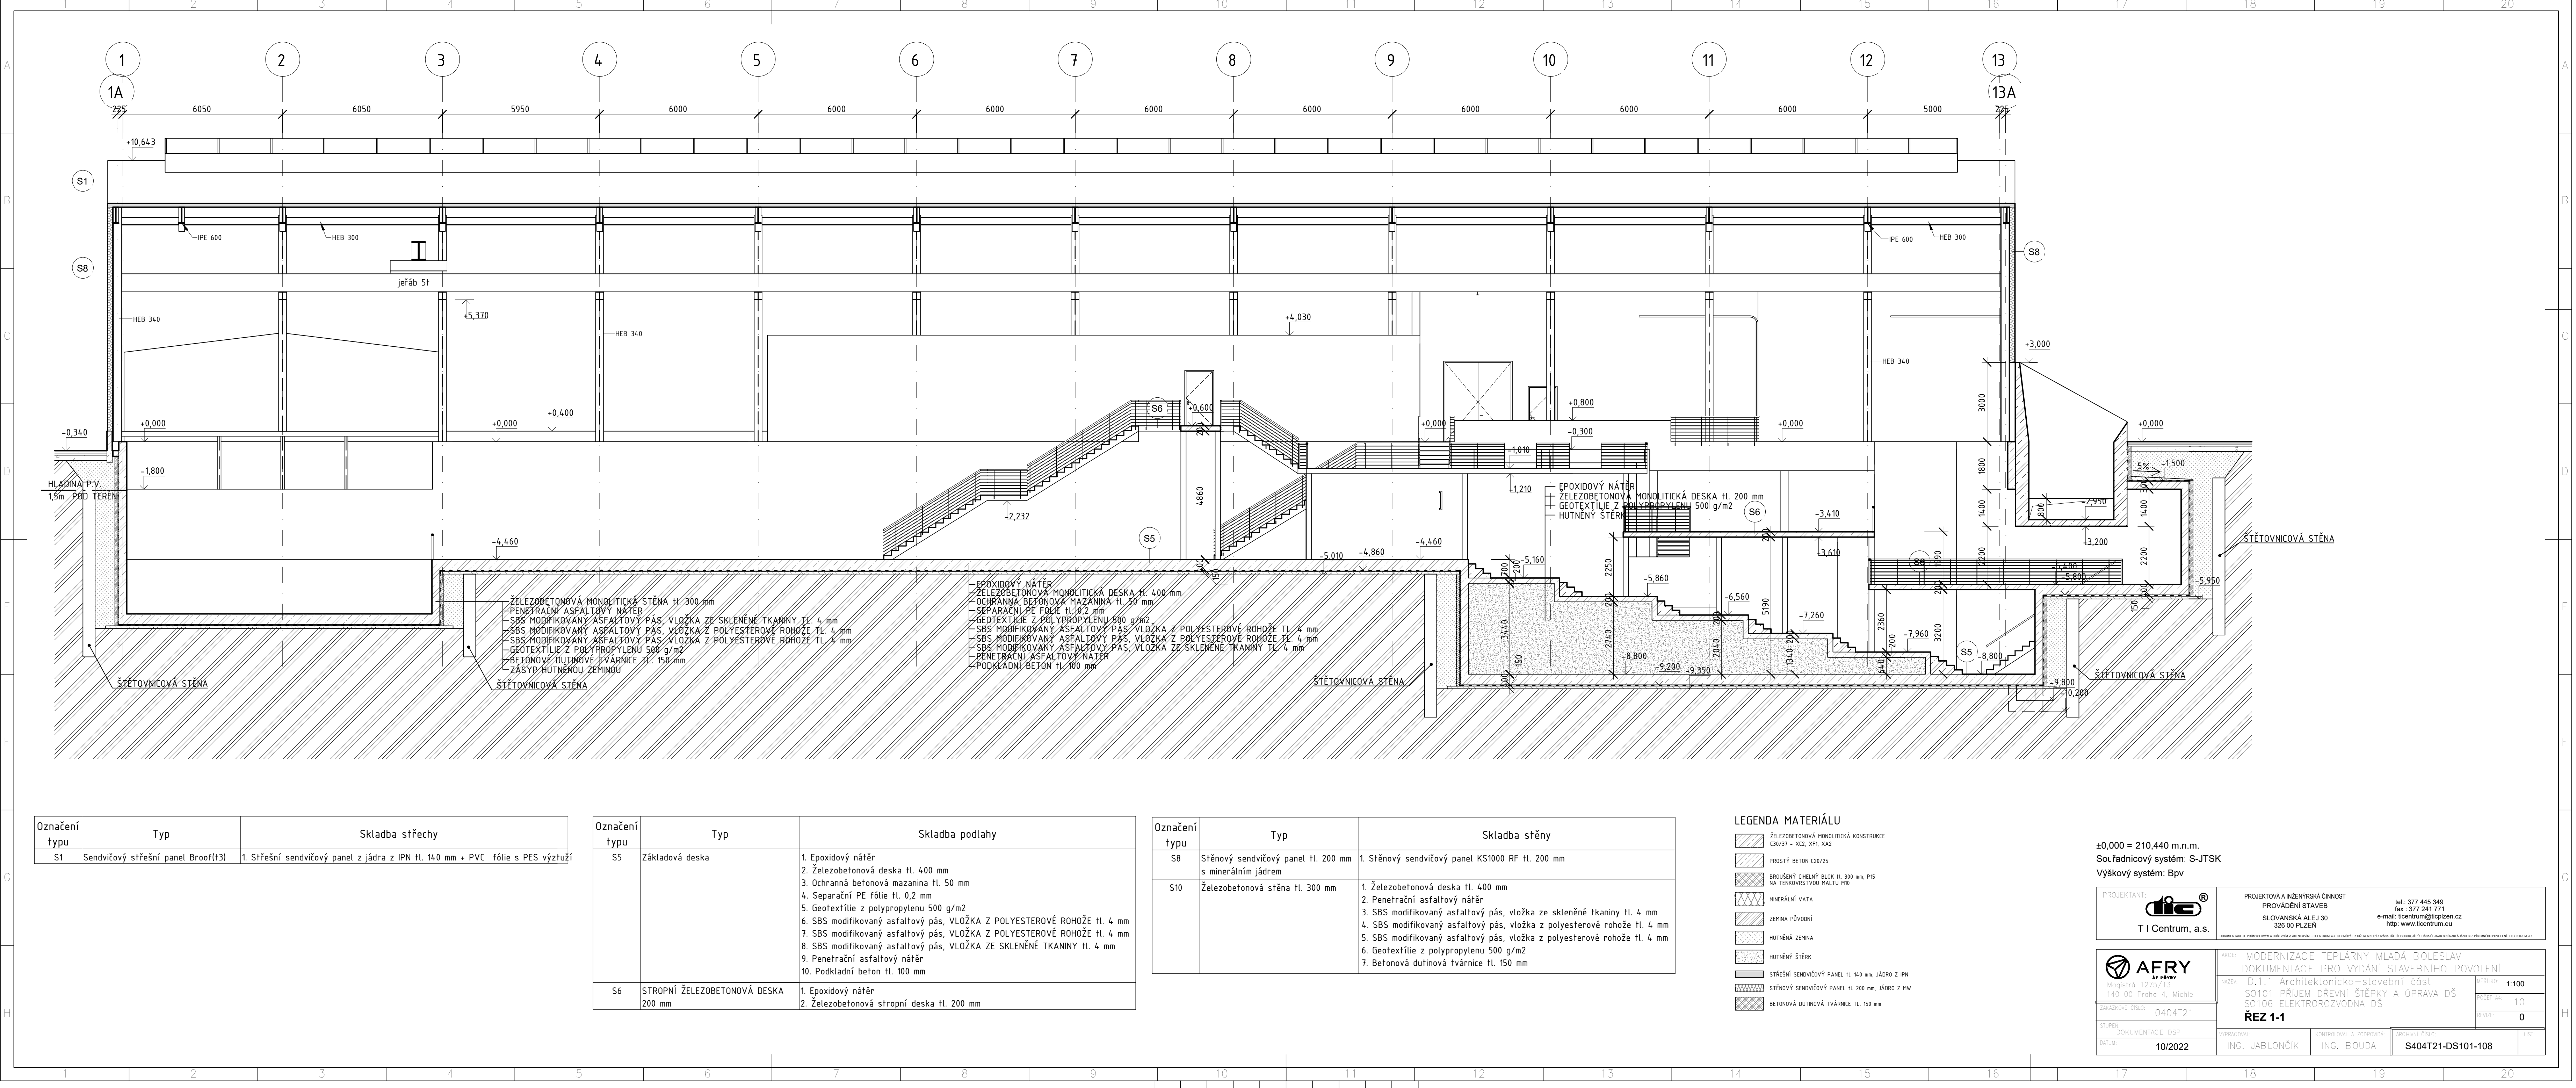

Označení typu	Typ	Skladba střechy
S1	Sendvičový střešní panel Broof(t3)	1. Střešní sendvičový panel z jádra z IPN tl. 140 mm + PVC fólie s PES výztuží

Označení typu	Typ	Skladba podlahy
S5	Základová deska	1. Epoxidový nátěr 2. Železobetonová deska tl. 400 mm 3. Ochranná betonová mazanina tl. 50 mm 4. Separální PE fólie tl. 0,2 mm 5. Geotextilie z polypropylenu 500 g/m2 6. SBS modifikovaný asfaltový pás, VLOŽKA Z POLYESTEROVÉ ROHOŽE tl. 4 mm 7. SBS modifikovaný asfaltový pás, VLOŽKA Z POLYESTEROVÉ ROHOŽE tl. 4 mm 8. SBS modifikovaný asfaltový pás, VLOŽKA Z POLYESTEROVÉ ROHOŽE tl. 4 mm 9. Penetrační asfaltový nátěr 10. Podkladní beton tl. 100 mm
S6	STROPNÍ ŽELEZOBETONOVÁ DESKA 200 mm	1. Epoxidový nátěr 2. Železobetonová stropní deska tl. 200 mm

Označení typu	Typ	Skladba stěny
S8	Stěnový sendvičový panel tl. 200 mm s minerálním jádrem	1. Stěnový sendvičový panel KS1000 RF tl. 200 mm
S10	Železobetonová stěna tl. 300 mm	1. Železobetonová deska tl. 400 mm 2. Penetrační asfaltový nátěr 3. SBS modifikovaný asfaltový pás, vložka ze skleněné tkaniny tl. 4 mm 4. SBS modifikovaný asfaltový pás, vložka z polyesterové rohože tl. 4 mm 5. SBS modifikovaný asfaltový pás, vložka z polyesterové rohože tl. 4 mm 6. Geotextilie z polypropylenu 500 g/m2 7. Betonová dutinová tvárnice tl. 150 mm

LEGENDA MATERIÁLU

- ŽELEZOBETONOVÁ MONOLITICKÁ KONSTRUKCE C30/37 - XC2, XP1, XA2
- PROSTÝ BETON C20/25
- BROUŠENÝ CHELNÝ BLOK tl. 300 mm, P15 NA TENKOVÝSTVOU MALTU M10
- MINERÁLNÍ VATA
- ZEMINA PŮVODNÍ
- HUTNĚNÁ ZEMINA
- HUTNĚNÝ ŠTERK
- STŘEŠNÍ SENDVIČOVÝ PANEĽ tl. 140 mm, JÁDRO Z IPN
- STĚNOVÝ SENDVIČOVÝ PANEĽ tl. 200 mm, JÁDRO Z MW
- BETONOVÁ DUTINOVÁ TVÁRNICE tl. 150 mm

±0,000 = 210,440 m.n.m.
Sořadnicový systém: S-JTSK
Výškový systém: Bpv

PROJEKTANT: T I Centrum, a.s.	PROJEKTOVÁ A INŽENÝRSKÁ ČINNOST PROVÁDĚNÍ STAVEB SLOVANSKÁ ALEJ 30 326 00 PLZEŇ	tel.: 377 445 349 fax: 377 241 771 e-mail: ticentrum@ticplzen.cz http: www.ticentrum.eu
---	--	--

AFRY Ing. Mgr. 12719/19 140 00 Praha 4, Michle	AKCE: MODERNIZACE TEPLÁRNY MLADÁ BOLESLAV DOKUMENTACE PRO VYDÁNÍ STAVEBNÍHO POVOLENÍ NAZEV: D.1.1 Architektonicko-stavební část S0101 PŘÍJEM DŘEVNÍ ŠTĚPKY A ÚPRAVA DŠ S0106 ELEKTROROZVODNA DŠ ŘEZ 1-1	MĚRÍTKO: 1:100 POLET AA: 10 ROVNE: 0
ČÍSLO: 0404T21 STUPEŇ: DOKUMENTACE DSP DATUM: 10/2022	VYPRACOVÁV: ING. JABLONČÍK KONTROLOVÁ A ZODPOVÍDÁ: ING. BOUDA ARCHIVNÍ ČÍSLO: S404T21-DS101-108	LIST: