


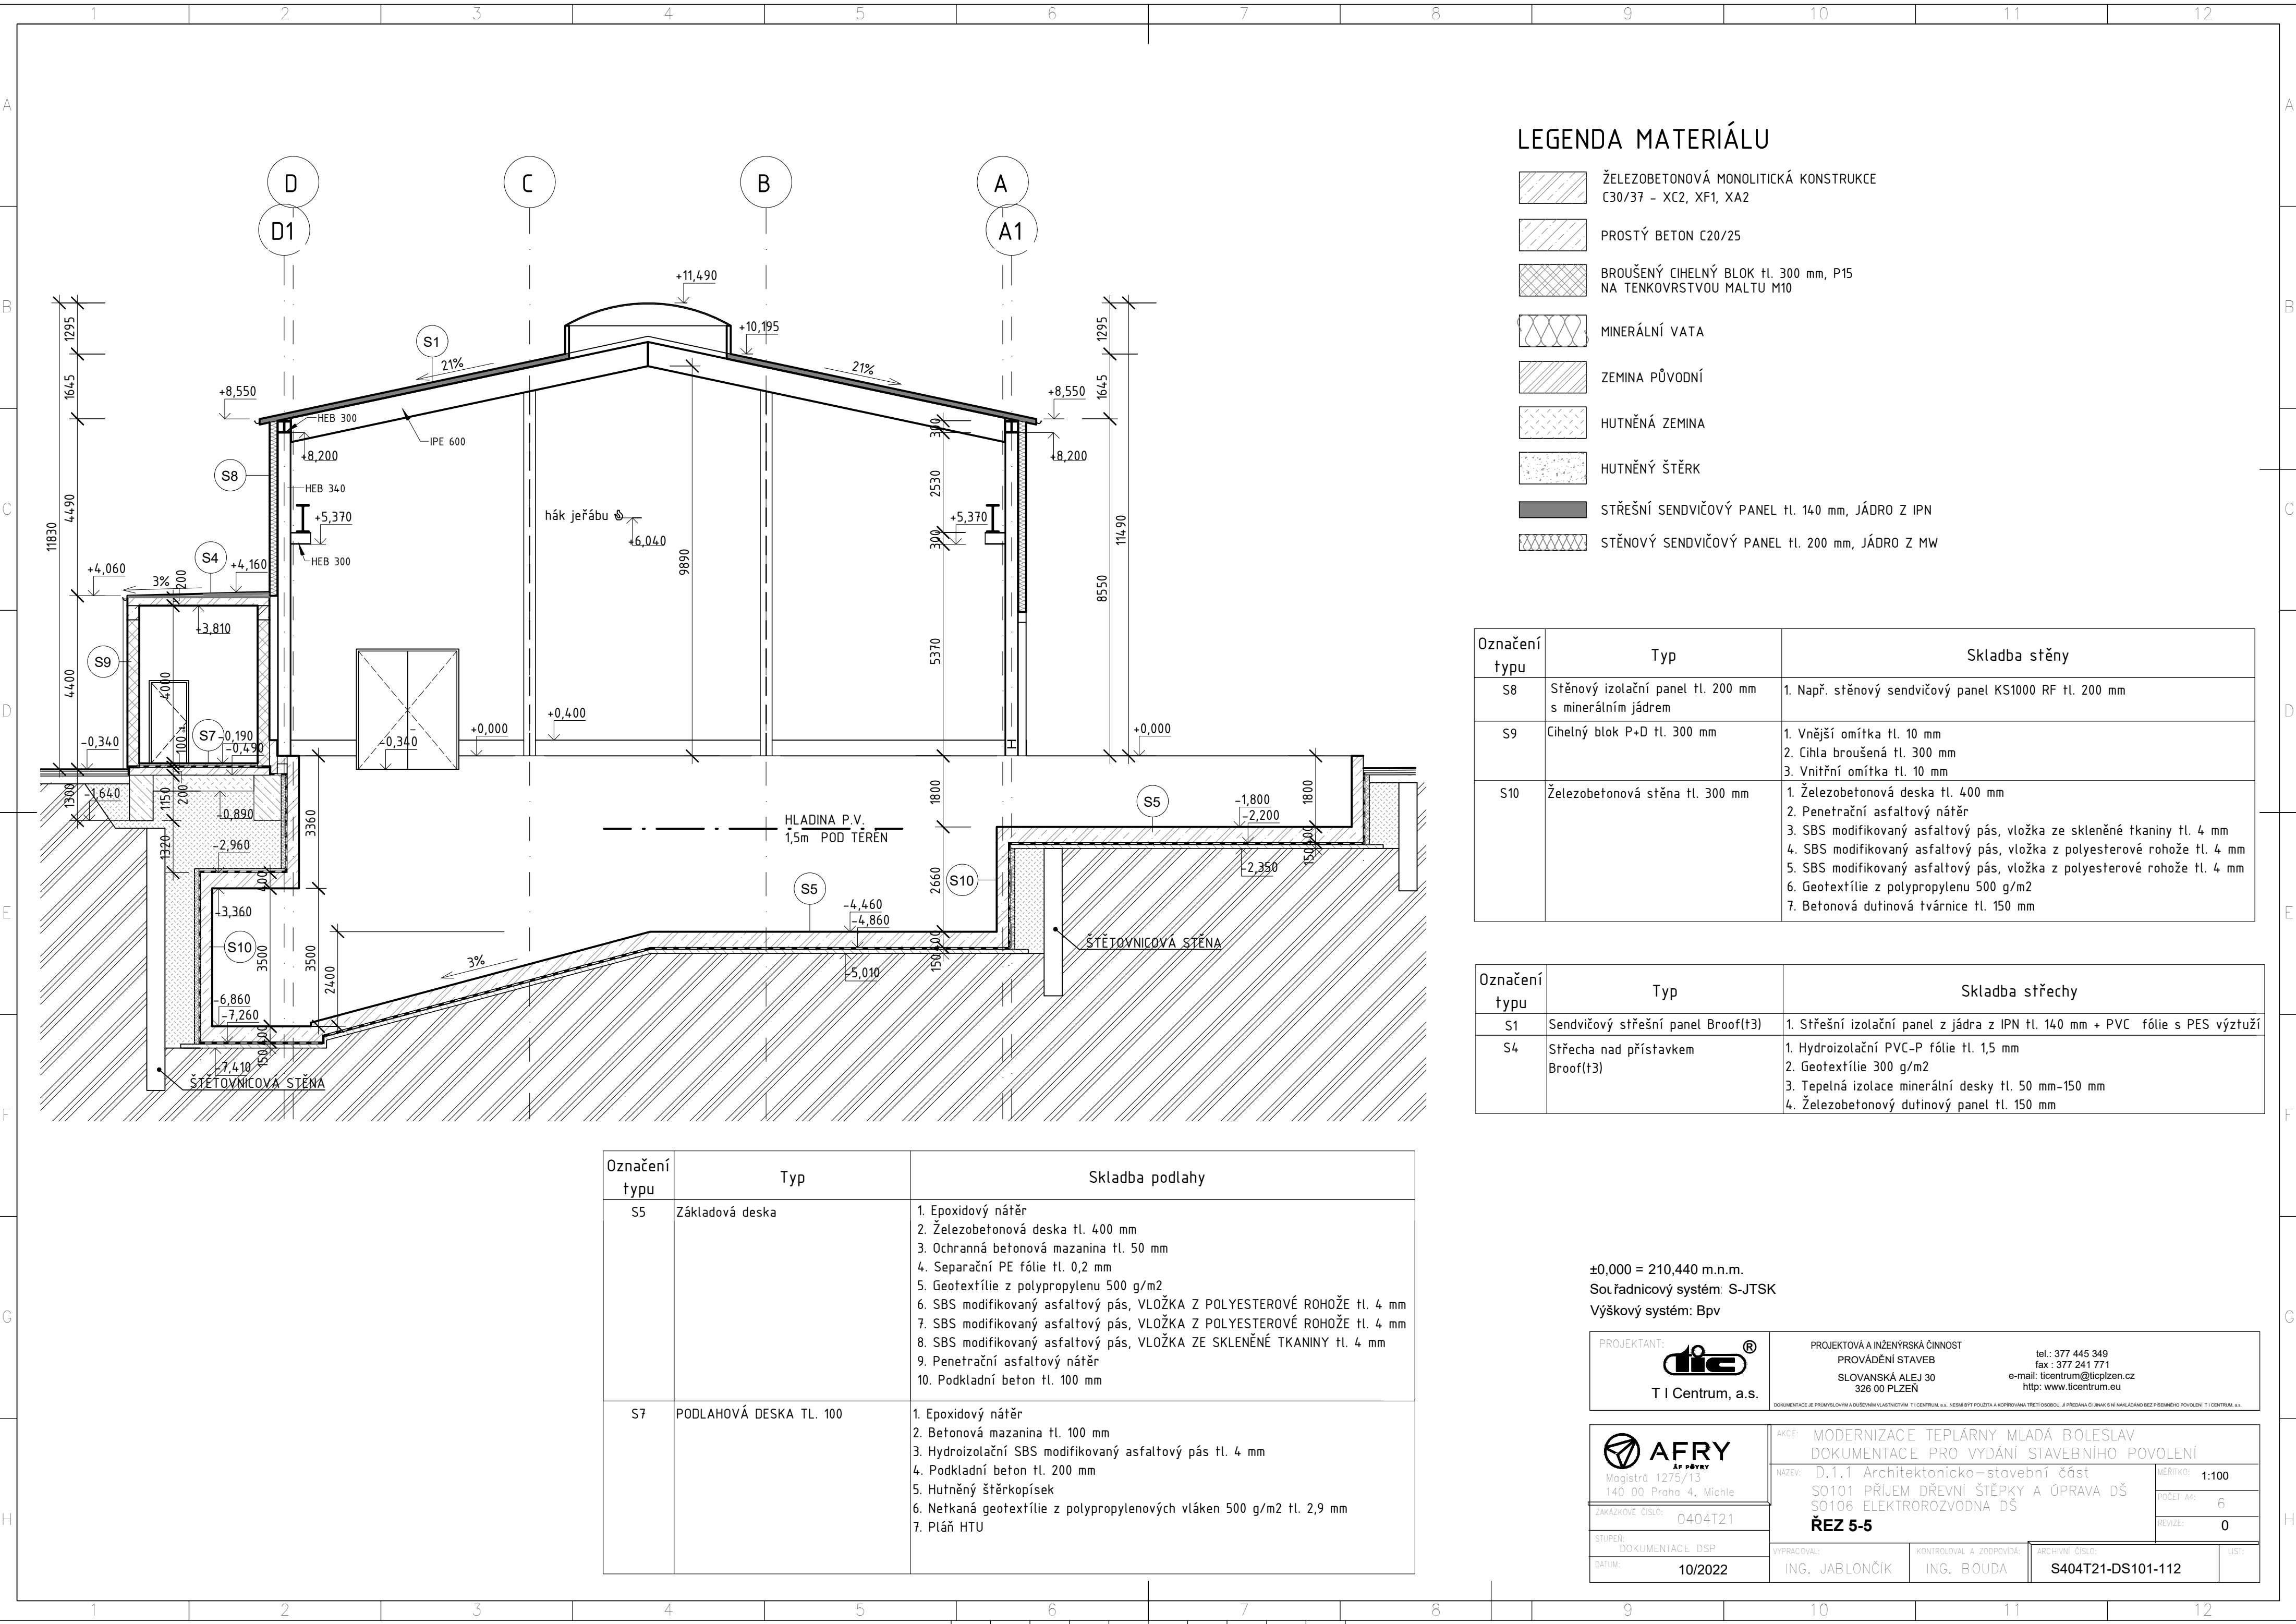

LEGENDA MATERIÁLU

- ŽELEZOBETONOVÁ MONOLITICKÁ KONSTRUKCE C30/37 – XC2, XF1, XA2
- PROSTÝ BETON C20/25
- BROUŠENÝ CIHELNÝ BLOK tl. 300 mm, P15 NA TENKOVrstvou MALTU M10
- MINERÁLNÍ VATA
- ZEMINA PŮVODNÍ
- HUTNĚNÁ ZEMINA
- HUTNĚNÝ ŠTĚRK
- STŘEŠNÍ SENDVIČOVÝ PANEL tl. 140 mm, JÁDRO Z IPN
- STĚNOVÝ SENDVIČOVÝ PANEL tl. 200 mm, JÁDRO Z MW

Označení typu	Typ	Skladba stěny
S8	Stěnový izolační panel tl. 200 mm s minerálním jádrem	1. Např. stěnový sendvičový panel KS1000 RF tl. 200 mm
S9	Cihelný blok P+D tl. 300 mm	1. Vnější omítka tl. 10 mm 2. Cihla broušená tl. 300 mm 3. Vnitřní omítka tl. 10 mm
S10	Železobetonová stěna tl. 300 mm	1. Železobetonová deska tl. 400 mm 2. Penetrační asfaltový nátěr 3. SBS modifikovaný asfaltový pás, vložka ze skleněné tkaniny tl. 4 mm 4. SBS modifikovaný asfaltový pás, vložka z polyesterové rohože tl. 4 mm 5. SBS modifikovaný asfaltový pás, vložka z polyesterové rohože tl. 4 mm 6. Geotextilie z polypropylenu 500 g/m2 7. Betonová dutinová tvárnice tl. 150 mm

Označení typu	Typ	Skladba střechy
S1	Sendvičový střešní panel Broof(t3)	1. Střešní izolační panel z jádra z IPN tl. 140 mm + PVC fólie s PES výztuží
S4	Střecha nad přístavkem Broof(t3)	1. Hydroizolační PVC-P fólie tl. 1,5 mm 2. Geotextilie 300 g/m2 3. Tepelná izolace minerální desky tl. 50 mm-150 mm 4. Železobetonový dutinový panel tl. 150 mm

Označení typu	Typ	Skladba podlahy
S5	Základová deska	1. Epoxidový nátěr 2. Železobetonová deska tl. 400 mm 3. Ochranná betonová mazanina tl. 50 mm 4. SeparáčnÍ PE fólie tl. 0,2 mm 5. Geotextilie z polypropylenu 500 g/m2 6. SBS modifikovaný asfaltový pás, VLOŽKA Z POLYESTEROVÉ ROHOŽE tl. 4 mm 7. SBS modifikovaný asfaltový pás, VLOŽKA Z POLYESTEROVÉ ROHOŽE tl. 4 mm 8. SBS modifikovaný asfaltový pás, VLOŽKA ZE SKLENĚNÉ TKANINY tl. 4 mm 9. Penetrační asfaltový nátěr 10. Podkladní beton tl. 100 mm
S7	PODLAHOVÁ DESKA TL. 100	1. Epoxidový nátěr 2. Betonová mazanina tl. 100 mm 3. Hydroizolační SBS modifikovaný asfaltový pás tl. 4 mm 4. Podkladní beton tl. 200 mm 5. Hutněný štěrkopísek 6. Netkaná geotextilie z polypropylenových vláken 500 g/m2 tl. 2,9 mm 7. Pláš HTU

±0,000 = 210,440 m.n.m.
Souřadnicový systém: S-JTSK
Výškový systém: Bpv

PROJEKTANT: T I Centrum, a.s.	PROJEKTOVÁ A INŽENÝRSKÁ ČINNOST PROVÁDĚNÍ STAVEB SLOVANSKÁ ALEJ 30 326 00 PLZEŇ tel.: 377 445 349 fax: 377 241 771 e-mail: tcentrum@ticplzen.cz http: www.ticentrum.eu
DOKUMENTACE JE PRŮMYŠLOVÝM A OBČANSKÝM VLASTNICTVÍM T I CENTRUM, a.s. NESMĚ BÝT POUŽITA A KOPÍROVÁNA TŘETÍ OSOBOU, JE PŘEDÁNÍ OJEDINĚLÝM S NÍ NAKLADANO BEZ PŘEDMĚNOVÉHO POVOLENÍ T I CENTRUM, a.s.	
AFRY Magistrát 1275/13 140 00 Praha 4, Michle	JAKCE: MODERNIZACE TEPLÁRNY MLADÁ BOLESLAV DOKUMENTACE PRO VYDÁNÍ STAVEBNÍHO POVOLENÍ NÁZEV: D.1.1 Architektonicko–stavební část S0101 PŘÍJEM DŘEVNÍ ŠTĚPKY A ÚPRAVA DŠ S0106 ELEKTROROZVODNA DŠ ŘEZ 5-5
JAKŽKOVÉ ČÍSLO: 0404T21	MĚŘÍTKO: 1:100 POČET A4: 6 REVIZE: 0
STUPEŇ: DOKUMENTACE DSP DATUM: 10/2022	VYPRACOVAL: ING. JABLONČÍK KONTROLOVAL A ZODPOVÍDÁ: ING. BOUDA ARCHIVNÍ ČÍSLO: S404T21-DS101-112 LIST: 1