


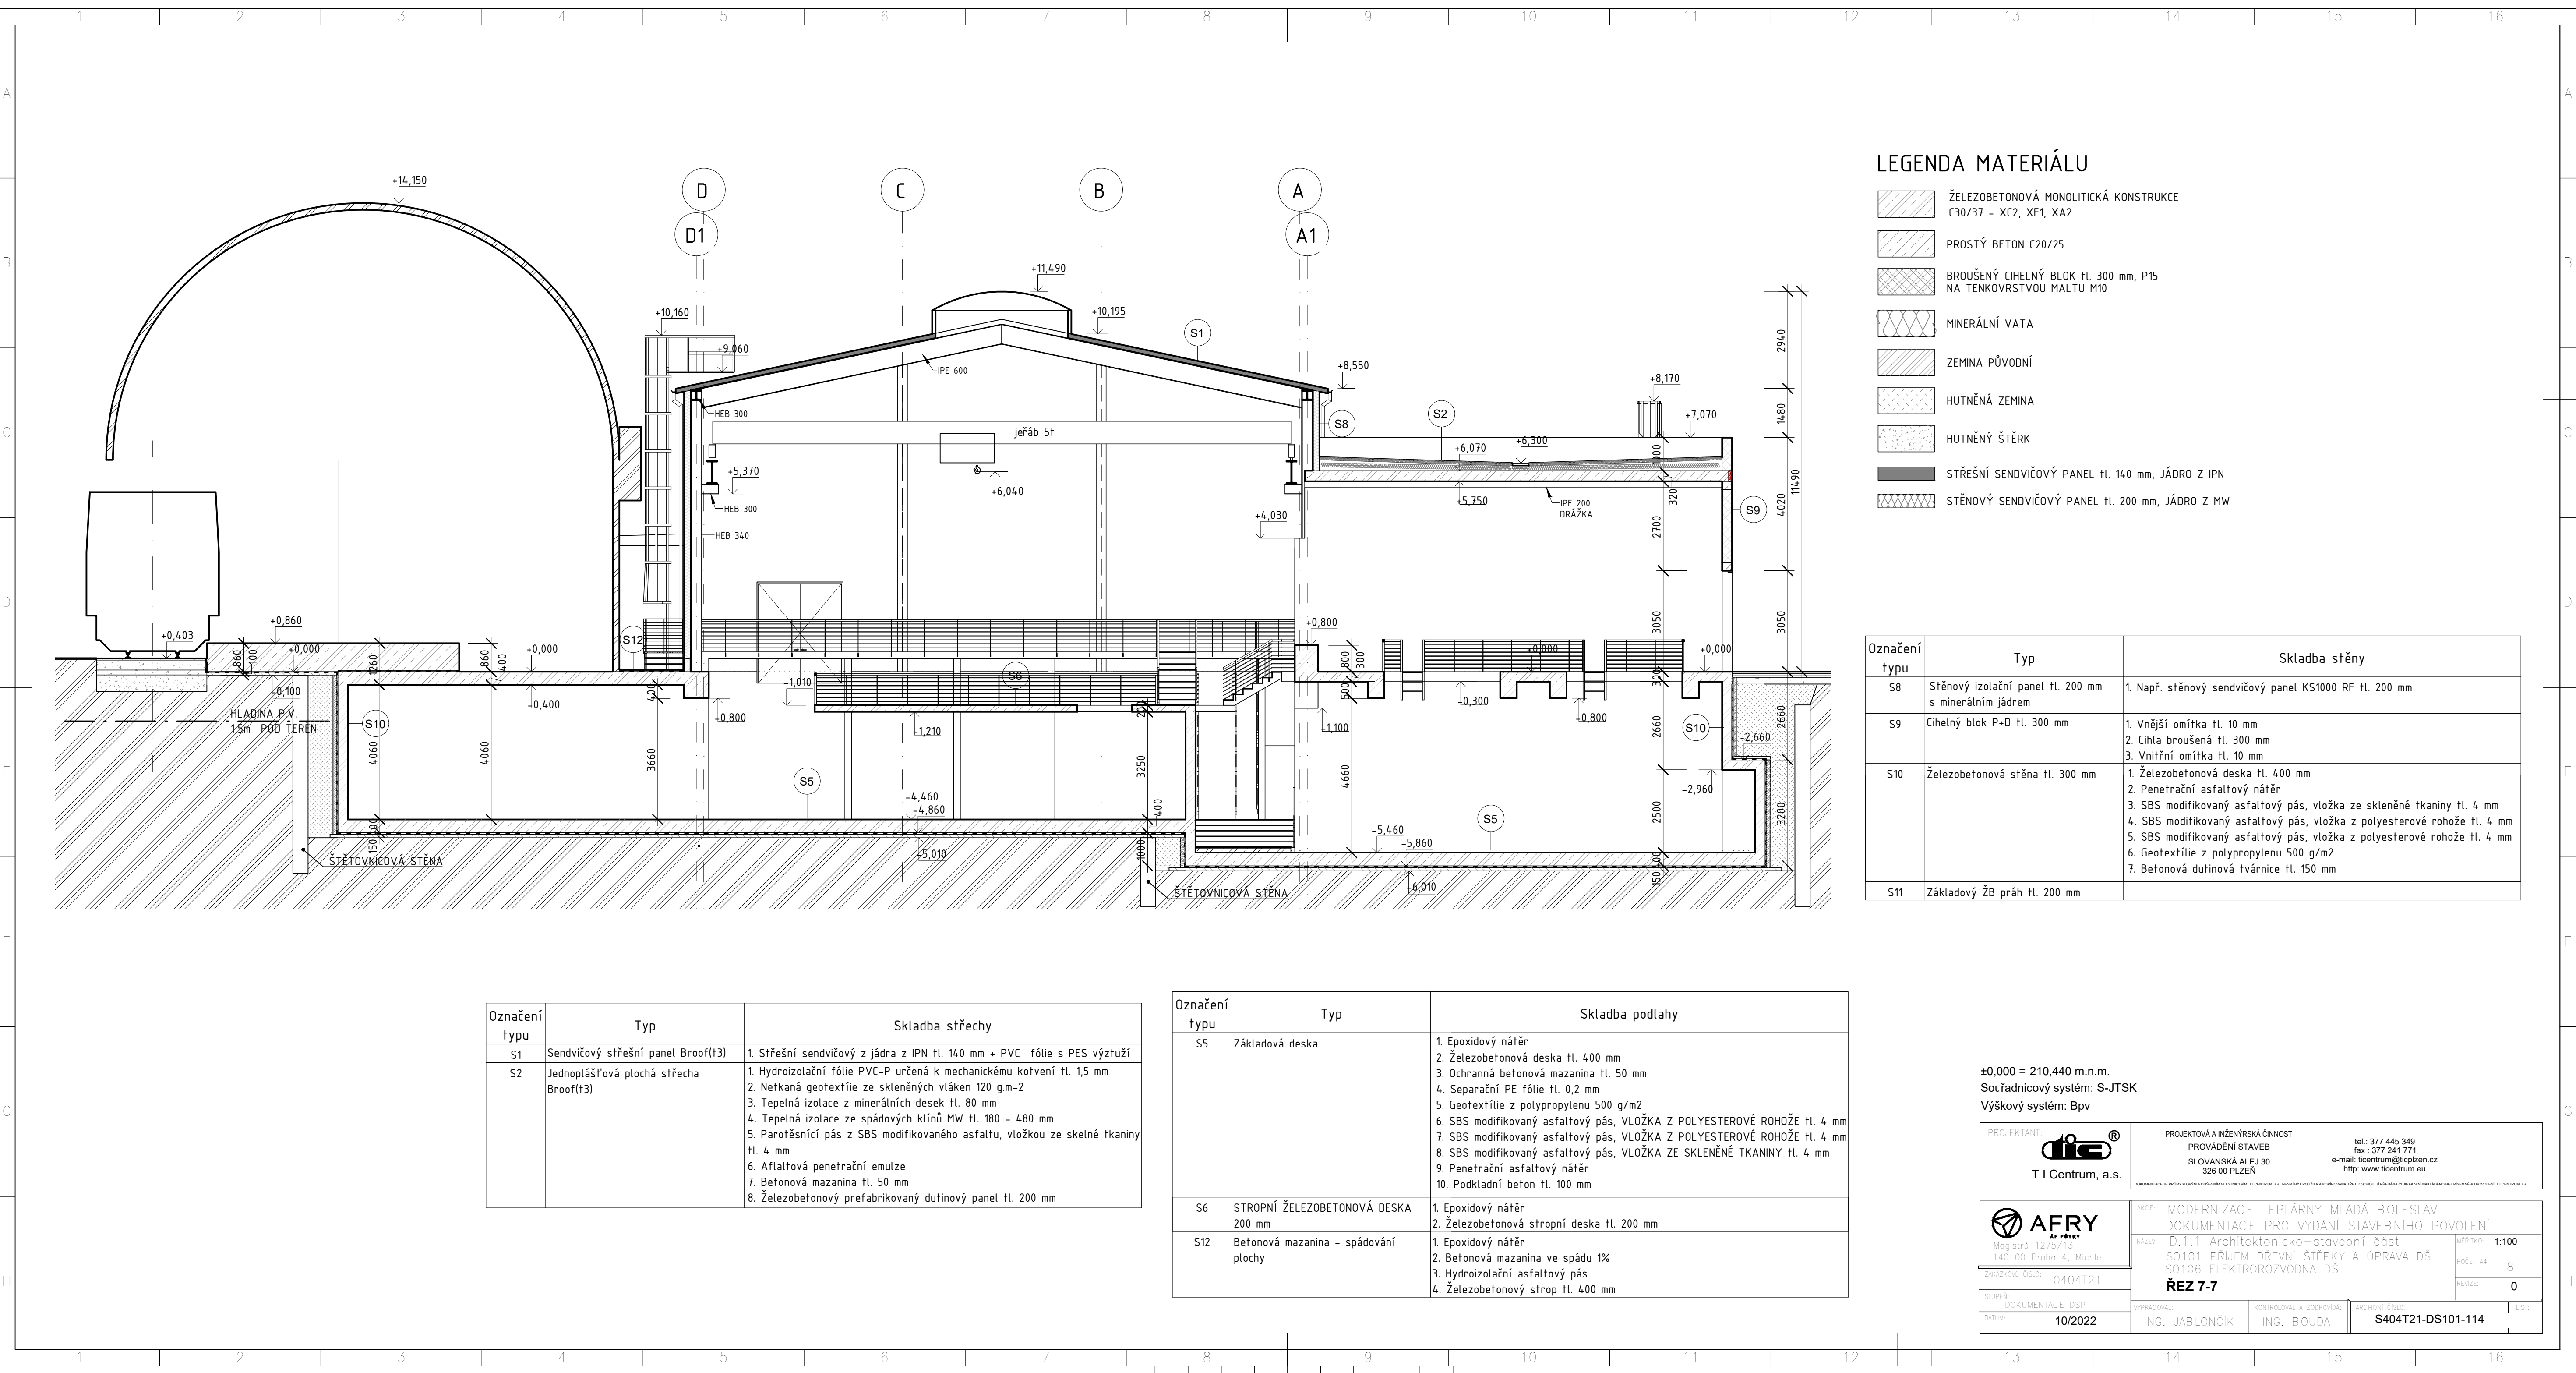

LEGENDA MATERIÁLU

- ŽELEZOBETONOVÁ MONOLITICKÁ KONSTRUKCE C30/37 - XC2, XF1, XA2
- PROSTÝ BETON C20/25
- BROUŠENÝ CIHELNÝ BLOK tl. 300 mm, P15 NA TENKOVRSTVOU MALTY M10
- MINERÁLNÍ VATA
- ZEMINA PŮVODNÍ
- HUTNĚNÁ ZEMINA
- HUTNĚNÝ ŠTĚRK
- STŘEŠNÍ SENDVIČOVÝ PANEL tl. 140 mm, JÁDRO Z IPN
- STĚNOVÝ SENDVIČOVÝ PANEL tl. 200 mm, JÁDRO Z MW

Označení typu	Typ	Skladba stěny
S8	Stěnový izolační panel tl. 200 mm s minerálním jádrem	1. Např. stěnový sendvičový panel KS1000 RF tl. 200 mm
S9	Cihelný blok P+D tl. 300 mm	1. Vnější omítka tl. 10 mm 2. Cihla broušená tl. 300 mm 3. Vnitřní omítka tl. 10 mm
S10	Železobetonová stěna tl. 300 mm	1. Železobetonová deska tl. 400 mm 2. Penetrační asfaltový nátěr 3. SBS modifikovaný asfaltový pás, vložka ze skleněné tkaniny tl. 4 mm 4. SBS modifikovaný asfaltový pás, vložka z polyesterové rohože tl. 4 mm 5. SBS modifikovaný asfaltový pás, vložka z polyesterové rohože tl. 4 mm 6. Geotextilie z polypropylenu 500 g/m2 7. Betonová dutinová tvárnice tl. 150 mm
S11	Základový ŽB práh tl. 200 mm	

Označení typu	Typ	Skladba střechy
S1	Sendvičový střešní panel Broof(t3)	1. Střešní sendvičový z jádra z IPN tl. 140 mm + PVC fólie s PES výztuží
S2	Jednoplášťová plochá střecha Broof(t3)	1. Hydroizolační fólie PVC-P určená k mechanickému kotvení tl. 1,5 mm 2. Netkaná geotextilie ze skleněných vláken 120 g.m-2 3. Tepelná izolace z minerálních desek tl. 80 mm 4. Tepelná izolace ze spádových klínů MW tl. 180 - 480 mm 5. Parotěsnicí pás z SBS modifikovaného asfaltu, vložkou ze skelné tkaniny tl. 4 mm 6. Aftaltová penetrační emulze 7. Beťonová mazanina tl. 50 mm 8. Železobetonový prefabrikovaný dutinový panel tl. 200 mm

Označení typu	Typ	Skladba podlahy
S5	Základová deska	1. Epoxidový nátěr 2. Železobetonová deska tl. 400 mm 3. Ochranhá betonová mazanina tl. 50 mm 4. Separační PE fólie tl. 0,2 mm 5. Geotextilie z polypropylenu 500 g/m2 6. SBS modifikovaný asfaltový pás, VLOŽKA Z POLYESTEROVÉ ROHOŽE tl. 4 mm 7. SBS modifikovaný asfaltový pás, VLOŽKA Z POLYESTEROVÉ ROHOŽE tl. 4 mm 8. SBS modifikovaný asfaltový pás, VLOŽKA ZE SKLENĚNÉ TKANINY tl. 4 mm 9. Penetrační asfaltový nátěr 10. Podkladní beton tl. 100 mm
S6	STROPNÍ ŽELEZOBETONOVÁ DESKA 200 mm	1. Epoxidový nátěr 2. Železobetonová stropní deska tl. 200 mm
S12	Beťonová mazanina - spádování plochy	1. Epoxidový nátěr 2. Beťonová mazanina ve spádu 1% 3. Hydroizolační asfaltový pás 4. Železobetonový strop tl. 400 mm

±0,000 = 210,440 m.n.m.
Souřadnicový systém: S-JTSK
Výškový systém: Bpv

PROJEKTANT:



T I Centrum, a.s.

PROJEKTOVÁ A INŽENÝRSKÁ ČINNOST
PROVÁDĚNÍ STAVEB
SLOVANSKÁ ALEJ 30
326 00 PLZEŇ

tel.: 377 445 349
fax: 377 241 771
e-mail: tcentrum@ticplzen.cz
http: www.ticentrum.eu

DOKUMENTACE JE POUŽÍVÁNÁ A DODÁVÁNÁ VLASTNOSTÍ T I CENTRUM A.S. NEBOUŽÍ POUŽÍVAT A KOPÍROVAT TŘETÍ OSOBY, JE PŘEDÁNÍM CJ JINAK SI NE NAHLAŠUJÍ BEZ PŘEDMĚTNOU POVOLENÍ T I CENTRUM A.S.



Magistrů 1275/13
140 00 Praha 4, Michle

AKCE: MODERNIZACE TEPLÁRNY MLADÁ BOLESLAV
DOKUMENTACE PRO VYDÁNÍ STAVEBNÍHO POVOLENÍ

NÁZEV: D.1.1 Architektonicko–stavební část
S0101 PŘÍJEM DŘEVNÍ ŠTĚPKY A ÚPRAVA DŠ
S0106 ELEKTORROZVODNA DŠ

MĚŘÍTKO: 1:100
POČET A4: 8
POVĚZE: 0

ŘEZ 7-7

VYPRACOVAL: ING. JABLONČÍK
KONTROLOVAL A ZODPOVÍDÁ: ING. BOUDA
ARCHIVNÍ ČÍSLO: S404T21-DS101-114
ÚST: