


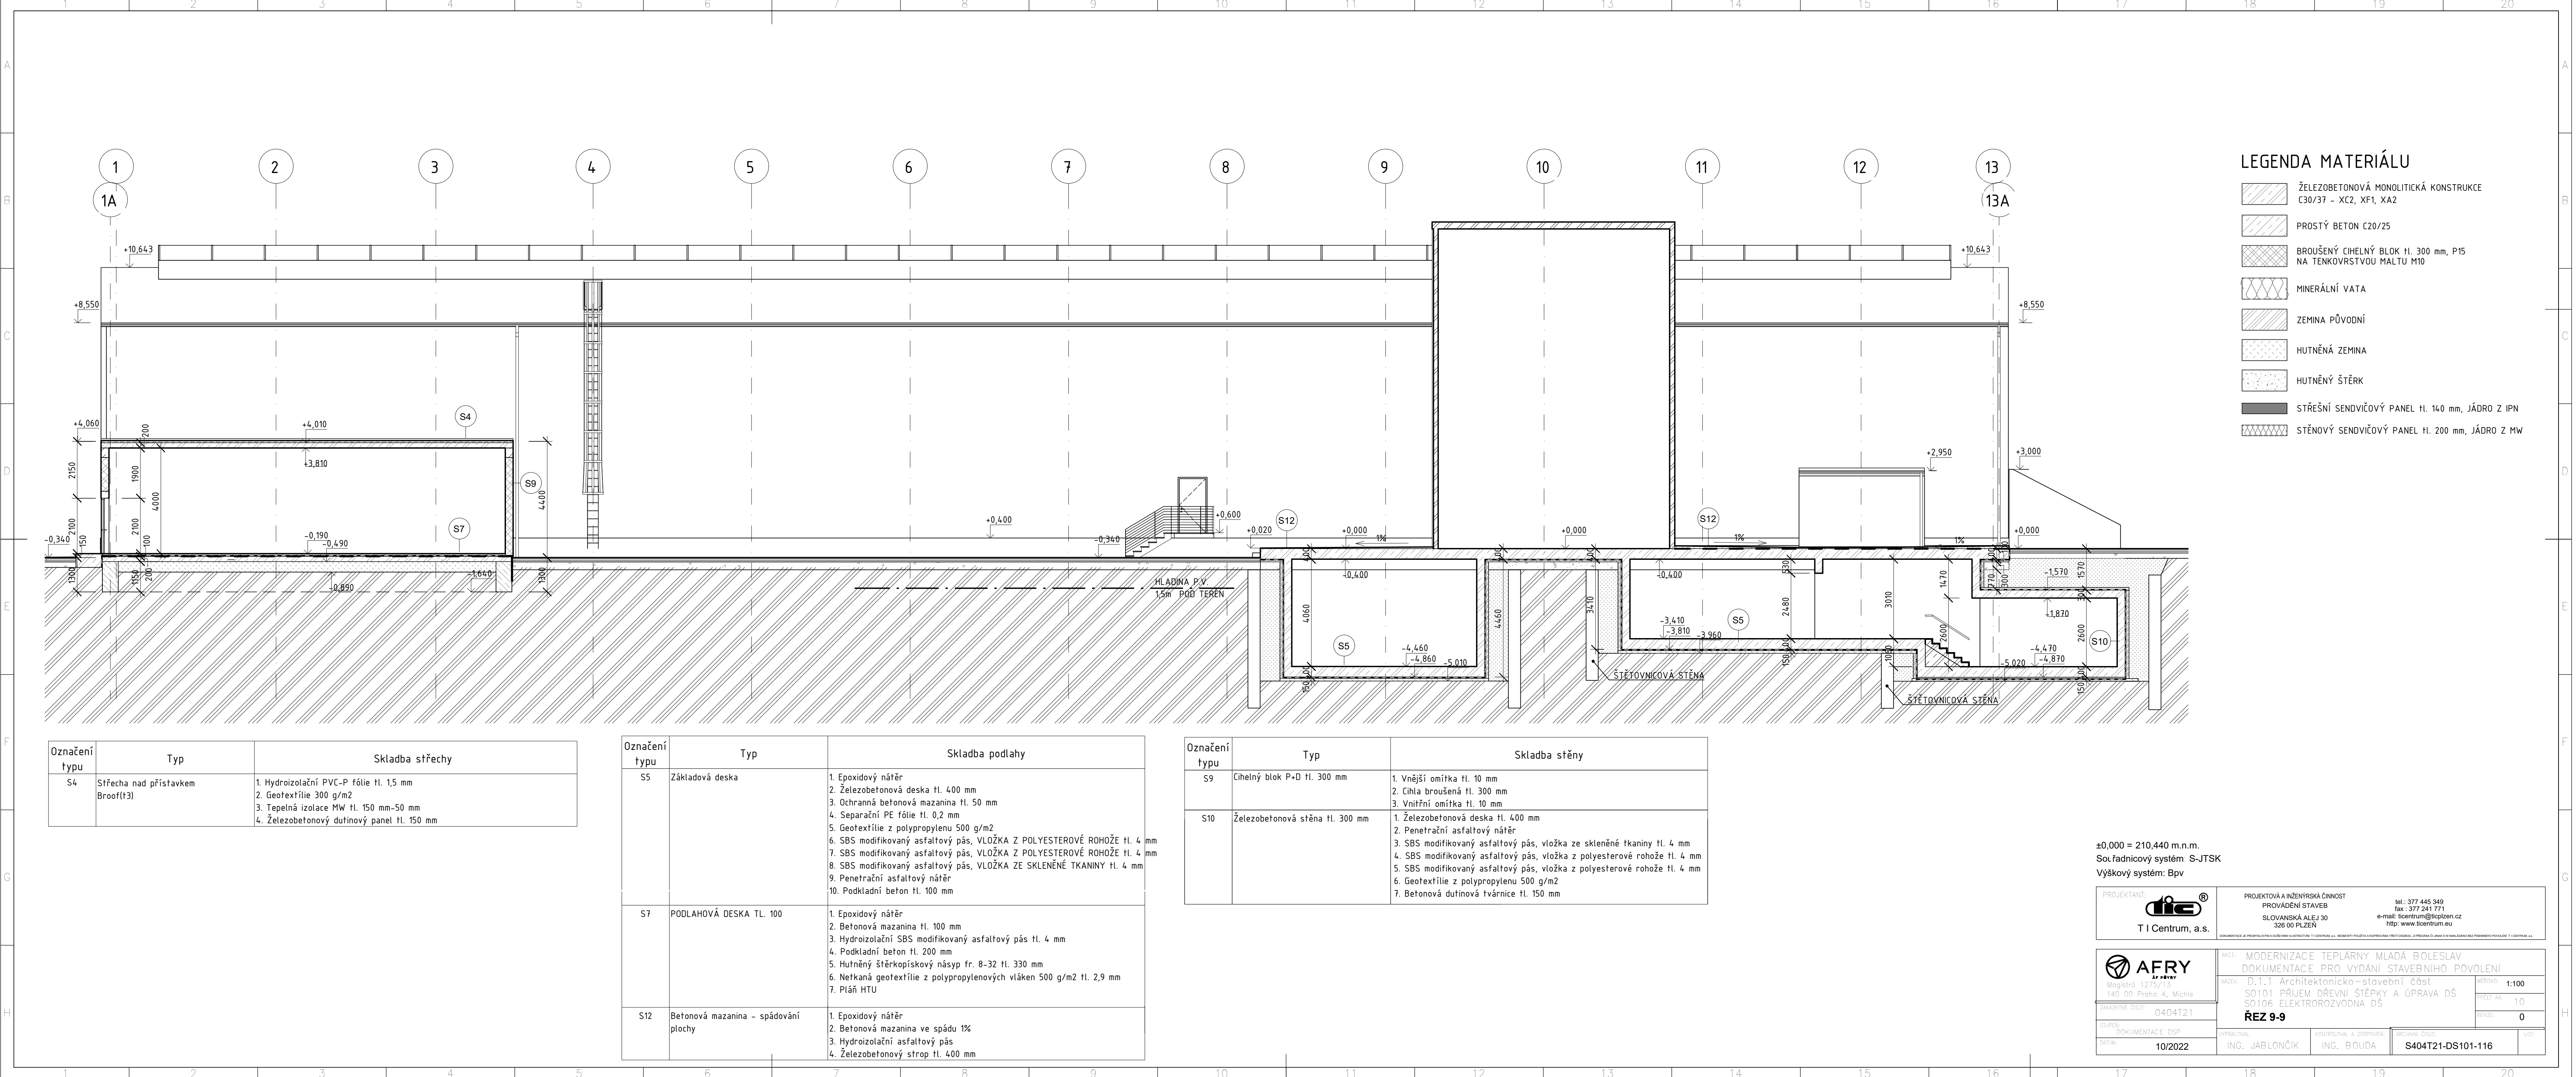

LEGENDA MATERIÁLU

- ŽELEZOBETONOVÁ MONOLITICKÁ KONSTRUKCE C30/37 - XC2, XF1, XA2
- PROSTÝ BETON C20/25
- BROUŠENÝ CIHELNÝ BLOK tl. 300 mm, P15 NA TENKOVrstvou MALTO M10
- MINERÁLNÍ VATA
- ZEMINA PŮVODNÍ
- HUTNĚNÁ ZEMINA
- HUTNĚNÝ ŠTĚRK
- STŘEŠNÍ SENDVIČOVÝ PANEL tl. 140 mm, JÁDRO Z IPN
- STĚNOVÝ SENDVIČOVÝ PANEL tl. 200 mm, JÁDRO Z MW

Označení typu	Typ	Skladba střechy
S4	Střecha nad přístavkem Broof(t3)	1. Hydroizolační PVC-P fólie tl. 1,5 mm 2. Geotextilie 300 g/m2 3. Tepelná izolace MW tl. 150 mm-50 mm 4. Železobetonový dutinový panel tl. 150 mm

Označení typu	Typ	Skladba podlahy
S5	Základová deska	1. Epoxidový nátěr 2. Železobetonová deska tl. 400 mm 3. Ochranná betonová mazanina tl. 50 mm 4. Separální PE fólie tl. 0,2 mm 5. Geotextilie z polypropylenu 500 g/m2 6. SBS modifikovaný asfaltový pás, VLOŽKA Z POLYESTEROVÉ ROHOŽE tl. 4 mm 7. SBS modifikovaný asfaltový pás, VLOŽKA Z POLYESTEROVÉ ROHOŽE tl. 4 mm 8. SBS modifikovaný asfaltový pás, VLOŽKA ZE SKLENĚNÉ TKANINY tl. 4 mm 9. Penetrační asfaltový nátěr 10. Podkladní beton tl. 100 mm
S7	PODLAHOVÁ DESKA TL. 100	1. Epoxidový nátěr 2. Betonová mazanina tl. 100 mm 3. Hydroizolační SBS modifikovaný asfaltový pás tl. 4 mm 4. Podkladní beton tl. 200 mm 5. Hutněný štěrkokopiskový násyp fr. 8-32 tl. 330 mm 6. Netkaná geotextilie z polypropylenových vláken 500 g/m2 tl. 2,9 mm 7. Pláň HTU
S12	Betonová mazanina - spádování plochy	1. Epoxidový nátěr 2. Betonová mazanina ve spádu 1% 3. Hydroizolační asfaltový pás 4. Železobetonový strop tl. 400 mm

Označení typu	Typ	Skladba stěny
S9	Cihelný blok P+D tl. 300 mm	1. Vnější omítka tl. 10 mm 2. Cihla broušená tl. 300 mm 3. Vnitřní omítka tl. 10 mm
S10	Železobetonová stěna tl. 300 mm	1. Železobetonová deska tl. 400 mm 2. Penetrační asfaltový nátěr 3. SBS modifikovaný asfaltový pás, vložka ze skleněné tkaniny tl. 4 mm 4. SBS modifikovaný asfaltový pás, vložka z polyesterové rohože tl. 4 mm 5. SBS modifikovaný asfaltový pás, vložka z polyesterové rohože tl. 4 mm 6. Geotextilie z polypropylenu 500 g/m2 7. Betonová dutinová tvárnice tl. 150 mm

±0,000 = 210,440 m.n.m.
Souřadnicový systém: S-JTSK
Výškový systém: Bpv

PROJEKTANT: T I Centrum, a.s.	PROJEKTOVÁ A INŽENÝRSKÁ ČINNOST PROVÁDĚNÍ STAVEB SLOVANSKÁ ALEJ 30 326 00 PLZEŇ	tel.: 377 445 349 fax: 377 241 771 e-mail: tcentrum@ticipzen.cz http: www.tcentrum.eu
---	--	--

AFRY Inženýrská společnost 140 00 Praha 4, Michle	AKCE: MODERNIZACE TEPLÁRNY MLADÁ BOLESLAV DOKUMENTACE PRO VYDÁNÍ STAVEBNÍHO POVOLENÍ	
	NAZEV: D.1.1 Architektonicko-stavební část S0101 PŘÍJEM DŘEVNÍ ŠTĚPKY A ÚPRAVA DŠ S0106 ELEKTROROZVODNA DŠ	MĚRÍTKO: 1:100 POLET AA: 10 REVIZE: 0
ZAKAZOVNÍ ČÍSLO: 0404T21	ŘEZ 9-9	
STUPEŇ: DOKUMENTACE DSP	VYPRACOVAL: ING. JABLONČÍK	KONTROLOVAL A ZODPOVÍDÁ: ING. BOUDA
DATUM: 10/2022	ARCHIVNÍ ČÍSLO: S404T21-DS101-116	