


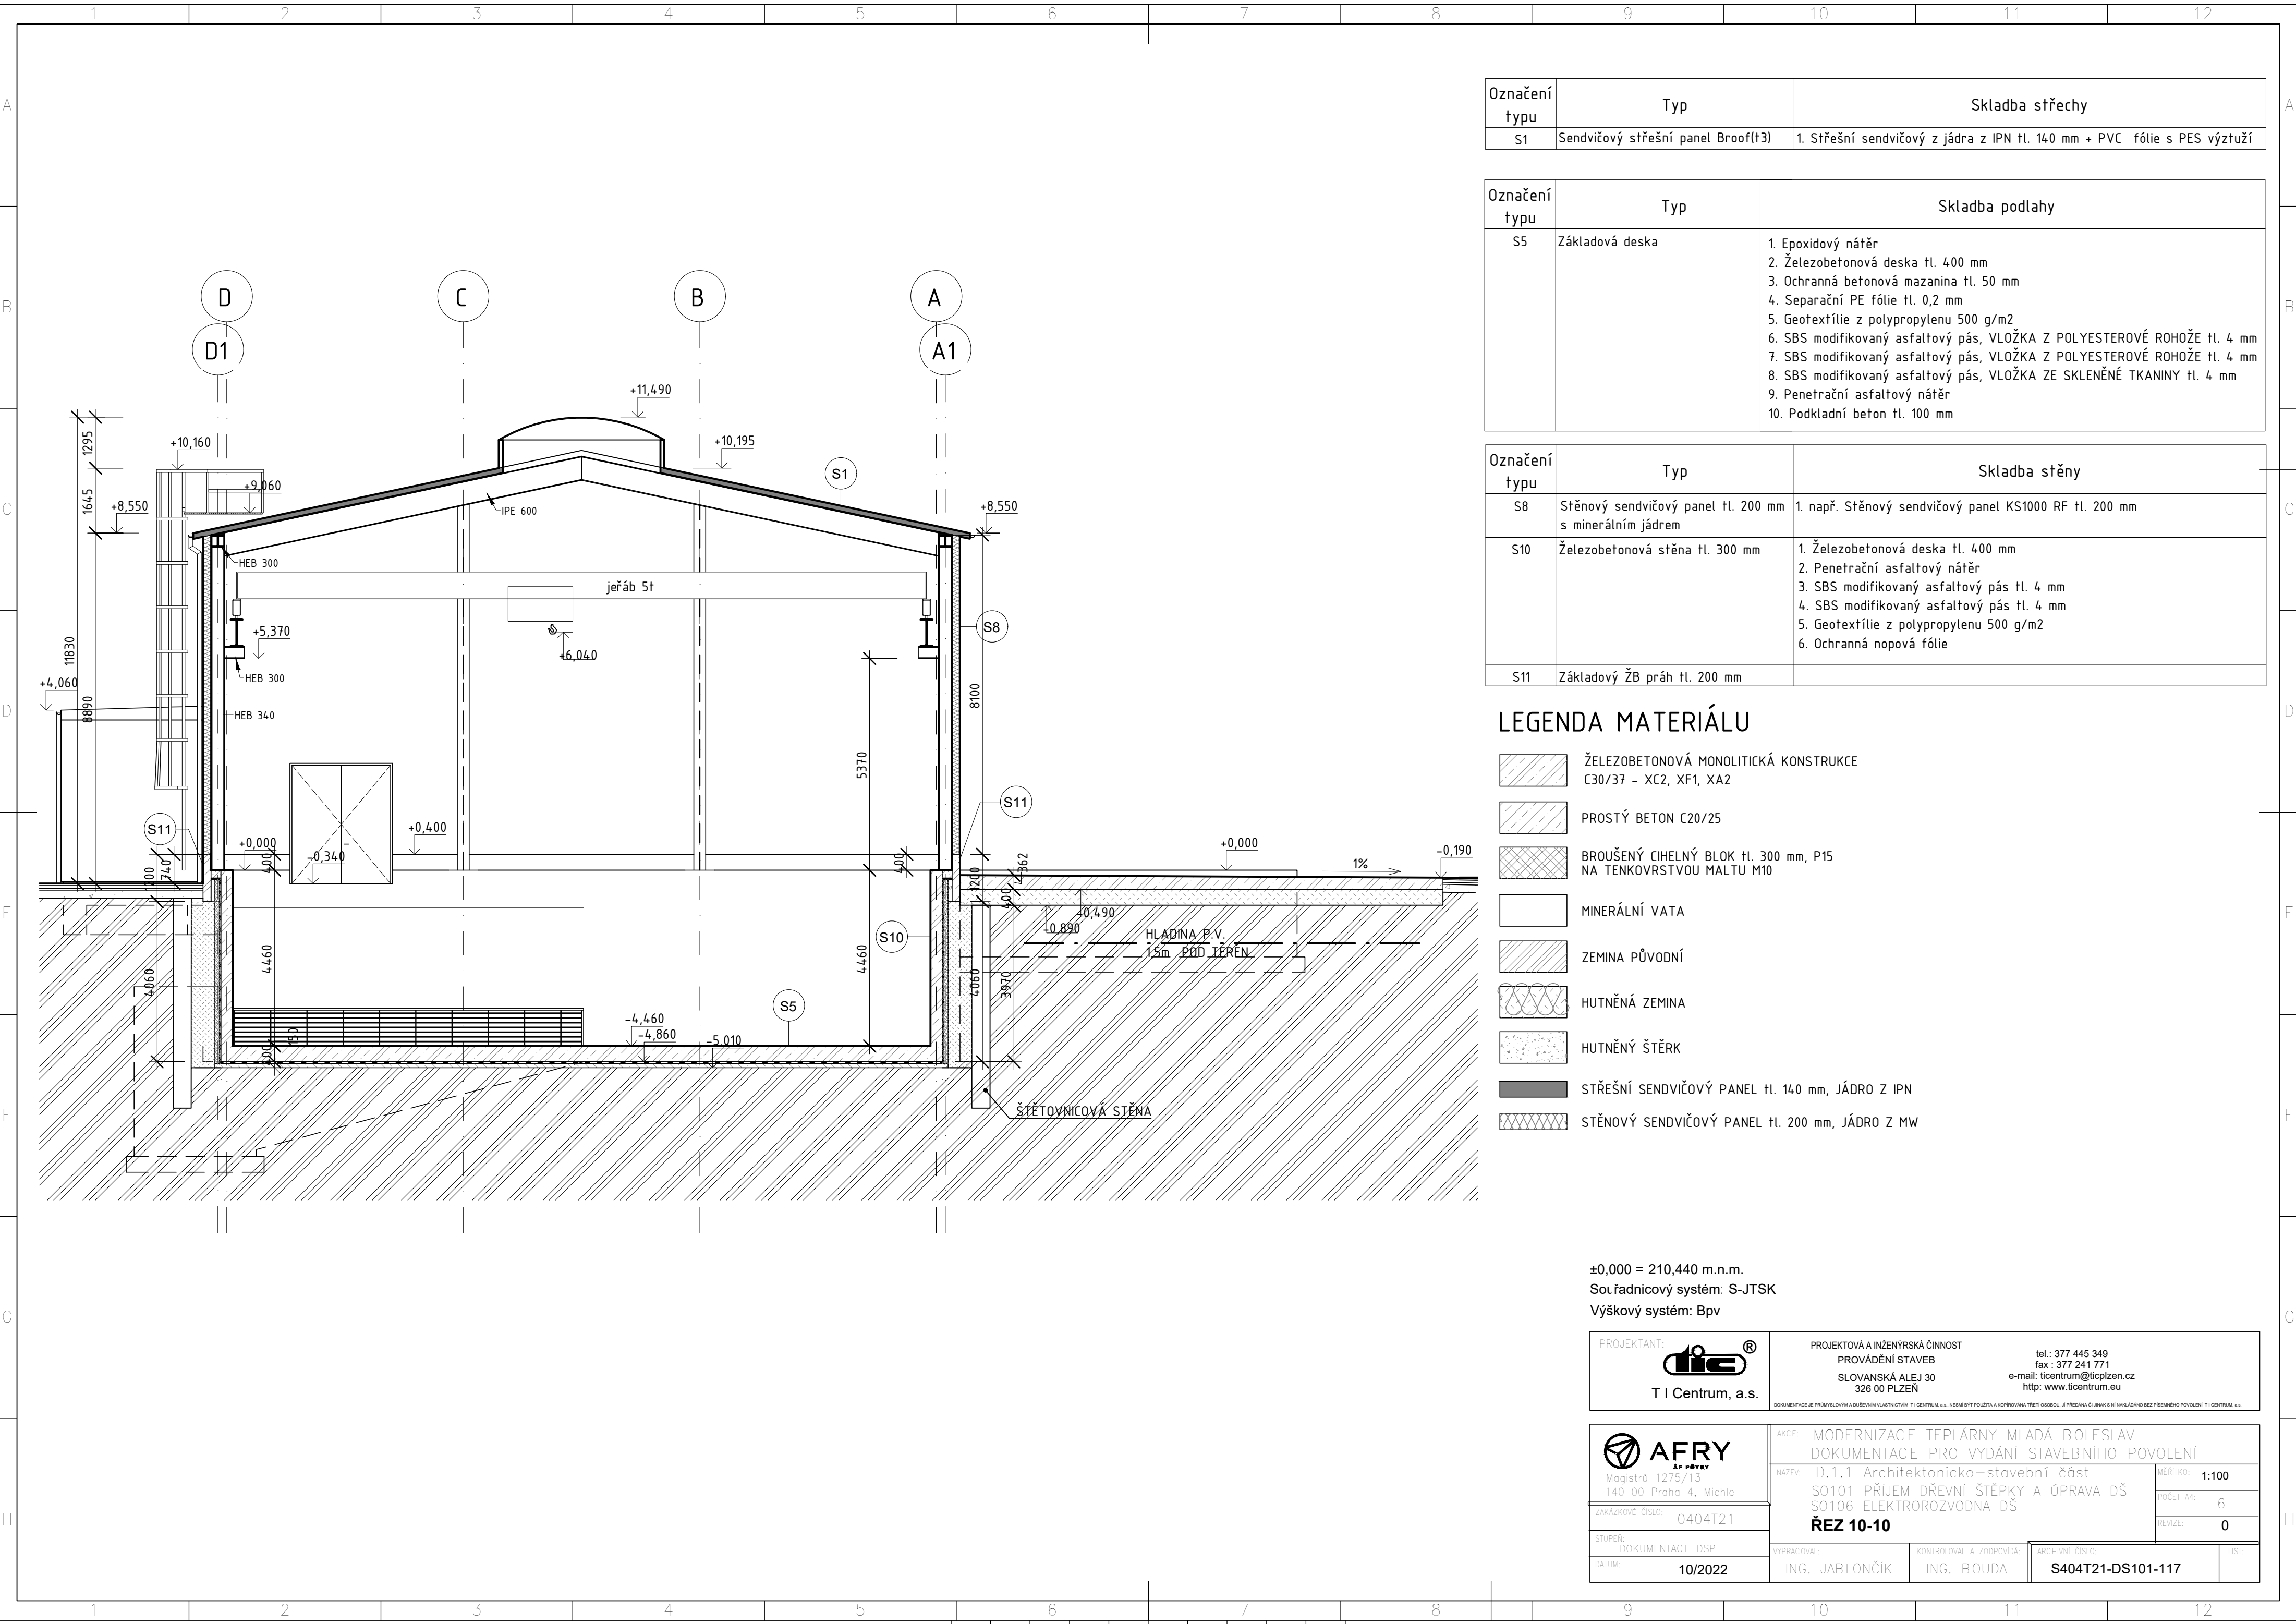

Označení typu	Typ	Skladba střechy
S1	Sendvičový střešní panel Broof(t3)	1. Střešní sendvičový z jádra z IPN tl. 140 mm + PVC fólie s PES výztuží

Označení typu	Typ	Skladba podlahy
S5	Základová deska	1. Epoxidový nátěr 2. Železobetonová deska tl. 400 mm 3. Ochranná betonová mazanina tl. 50 mm 4. Separální PE fólie tl. 0,2 mm 5. Geotextílie z polypropylenu 500 g/m2 6. SBS modifikovaný asfaltový pás, VLOŽKA Z POLYESTEROVÉ ROHOŽE tl. 4 mm 7. SBS modifikovaný asfaltový pás, VLOŽKA Z POLYESTEROVÉ ROHOŽE tl. 4 mm 8. SBS modifikovaný asfaltový pás, VLOŽKA ZE SKLENĚNÉ TKANINY tl. 4 mm 9. Penetrační asfaltový nátěr 10. Podkladní beton tl. 100 mm

Označení typu	Typ	Skladba stěny
S8	Stěnový sendvičový panel tl. 200 mm s minerálním jádrem	1. např. Stěnový sendvičový panel KS1000 RF tl. 200 mm
S10	Železobetonová stěna tl. 300 mm	1. Železobetonová deska tl. 400 mm 2. Penetrační asfaltový nátěr 3. SBS modifikovaný asfaltový pás tl. 4 mm 4. SBS modifikovaný asfaltový pás tl. 4 mm 5. Geotextílie z polypropylenu 500 g/m2 6. Ochranná nopová fólie
S11	Základový ŽB práh tl. 200 mm	

LEGENDA MATERIÁLU

- ŽELEZOBETONOVÁ MONOLITICKÁ KONSTRUKCE
C30/37 – XC2, XF1, XA2
- PROSTÝ BETON C20/25
- BROUŠENÝ CHELNÝ BLOK tl. 300 mm, P15
NA TENKOVSTVOU MALTY M10
- MINERÁLNÍ VATA
- ZEMINA PŮVODNÍ
- HUTNĚNÁ ZEMINA
- HUTNĚNÝ ŠTĚRK
- STŘEŠNÍ SENDVIČOVÝ PANEL tl. 140 mm, JÁDRO Z IPN
- STĚNOVÝ SENDVIČOVÝ PANEL tl. 200 mm, JÁDRO Z MW

±0,000 = 210,440 m.n.m.
Souřadnicový systém: S-JTSK
Výškový systém: Bpv

PROJEKTANT: T I Centrum, a.s.	PROJEKTOVÁ A INŽENÝRSKÁ ČINNOST PROVÁDĚNÍ STAVEB SLOVANSKÁ ALEJ 30 326 00 PLZEŇ tel.: 377 445 349 fax: 377 241 771 e-mail: tcentrum@ticplzen.cz http: www.ticentrum.eu
---	---

 AFRY AR PRŮVY Magistrů 1275/13 140 00 Praha 4, Michle	AKCE: MODERNIZACE TEPLÁRNY MLADÁ BOLESLAV DOKUMENTACE PRO VYDÁNÍ STAVEBNÍHO POVOLENÍ			
	NÁZEV: D.1.1 Architektonicko–stavební část S0101 PŘÍJEM DŘEVNÍ ŠTĚPKY A ÚPRAVA DŠ S0106 ELEKTROROZVODNA DŠ			MĚŘÍTKO: 1:100
	ŘEZ 10-10			POČET A4: 6
	ZAKÁZKOVÉ ČÍSLO: 0404T21			REVIZE: 0
STUPEŇ: DOKUMENTACE DSP	VYPRACOVAL:	KONTROLOVAL A ZODPOVÍDÁ:	ARCHIVNÍ ČÍSLO:	LIST:
DATUM: 10/2022	ING. JABLONČÍK	ING. BOUDA	S404T21-DS101-117	