


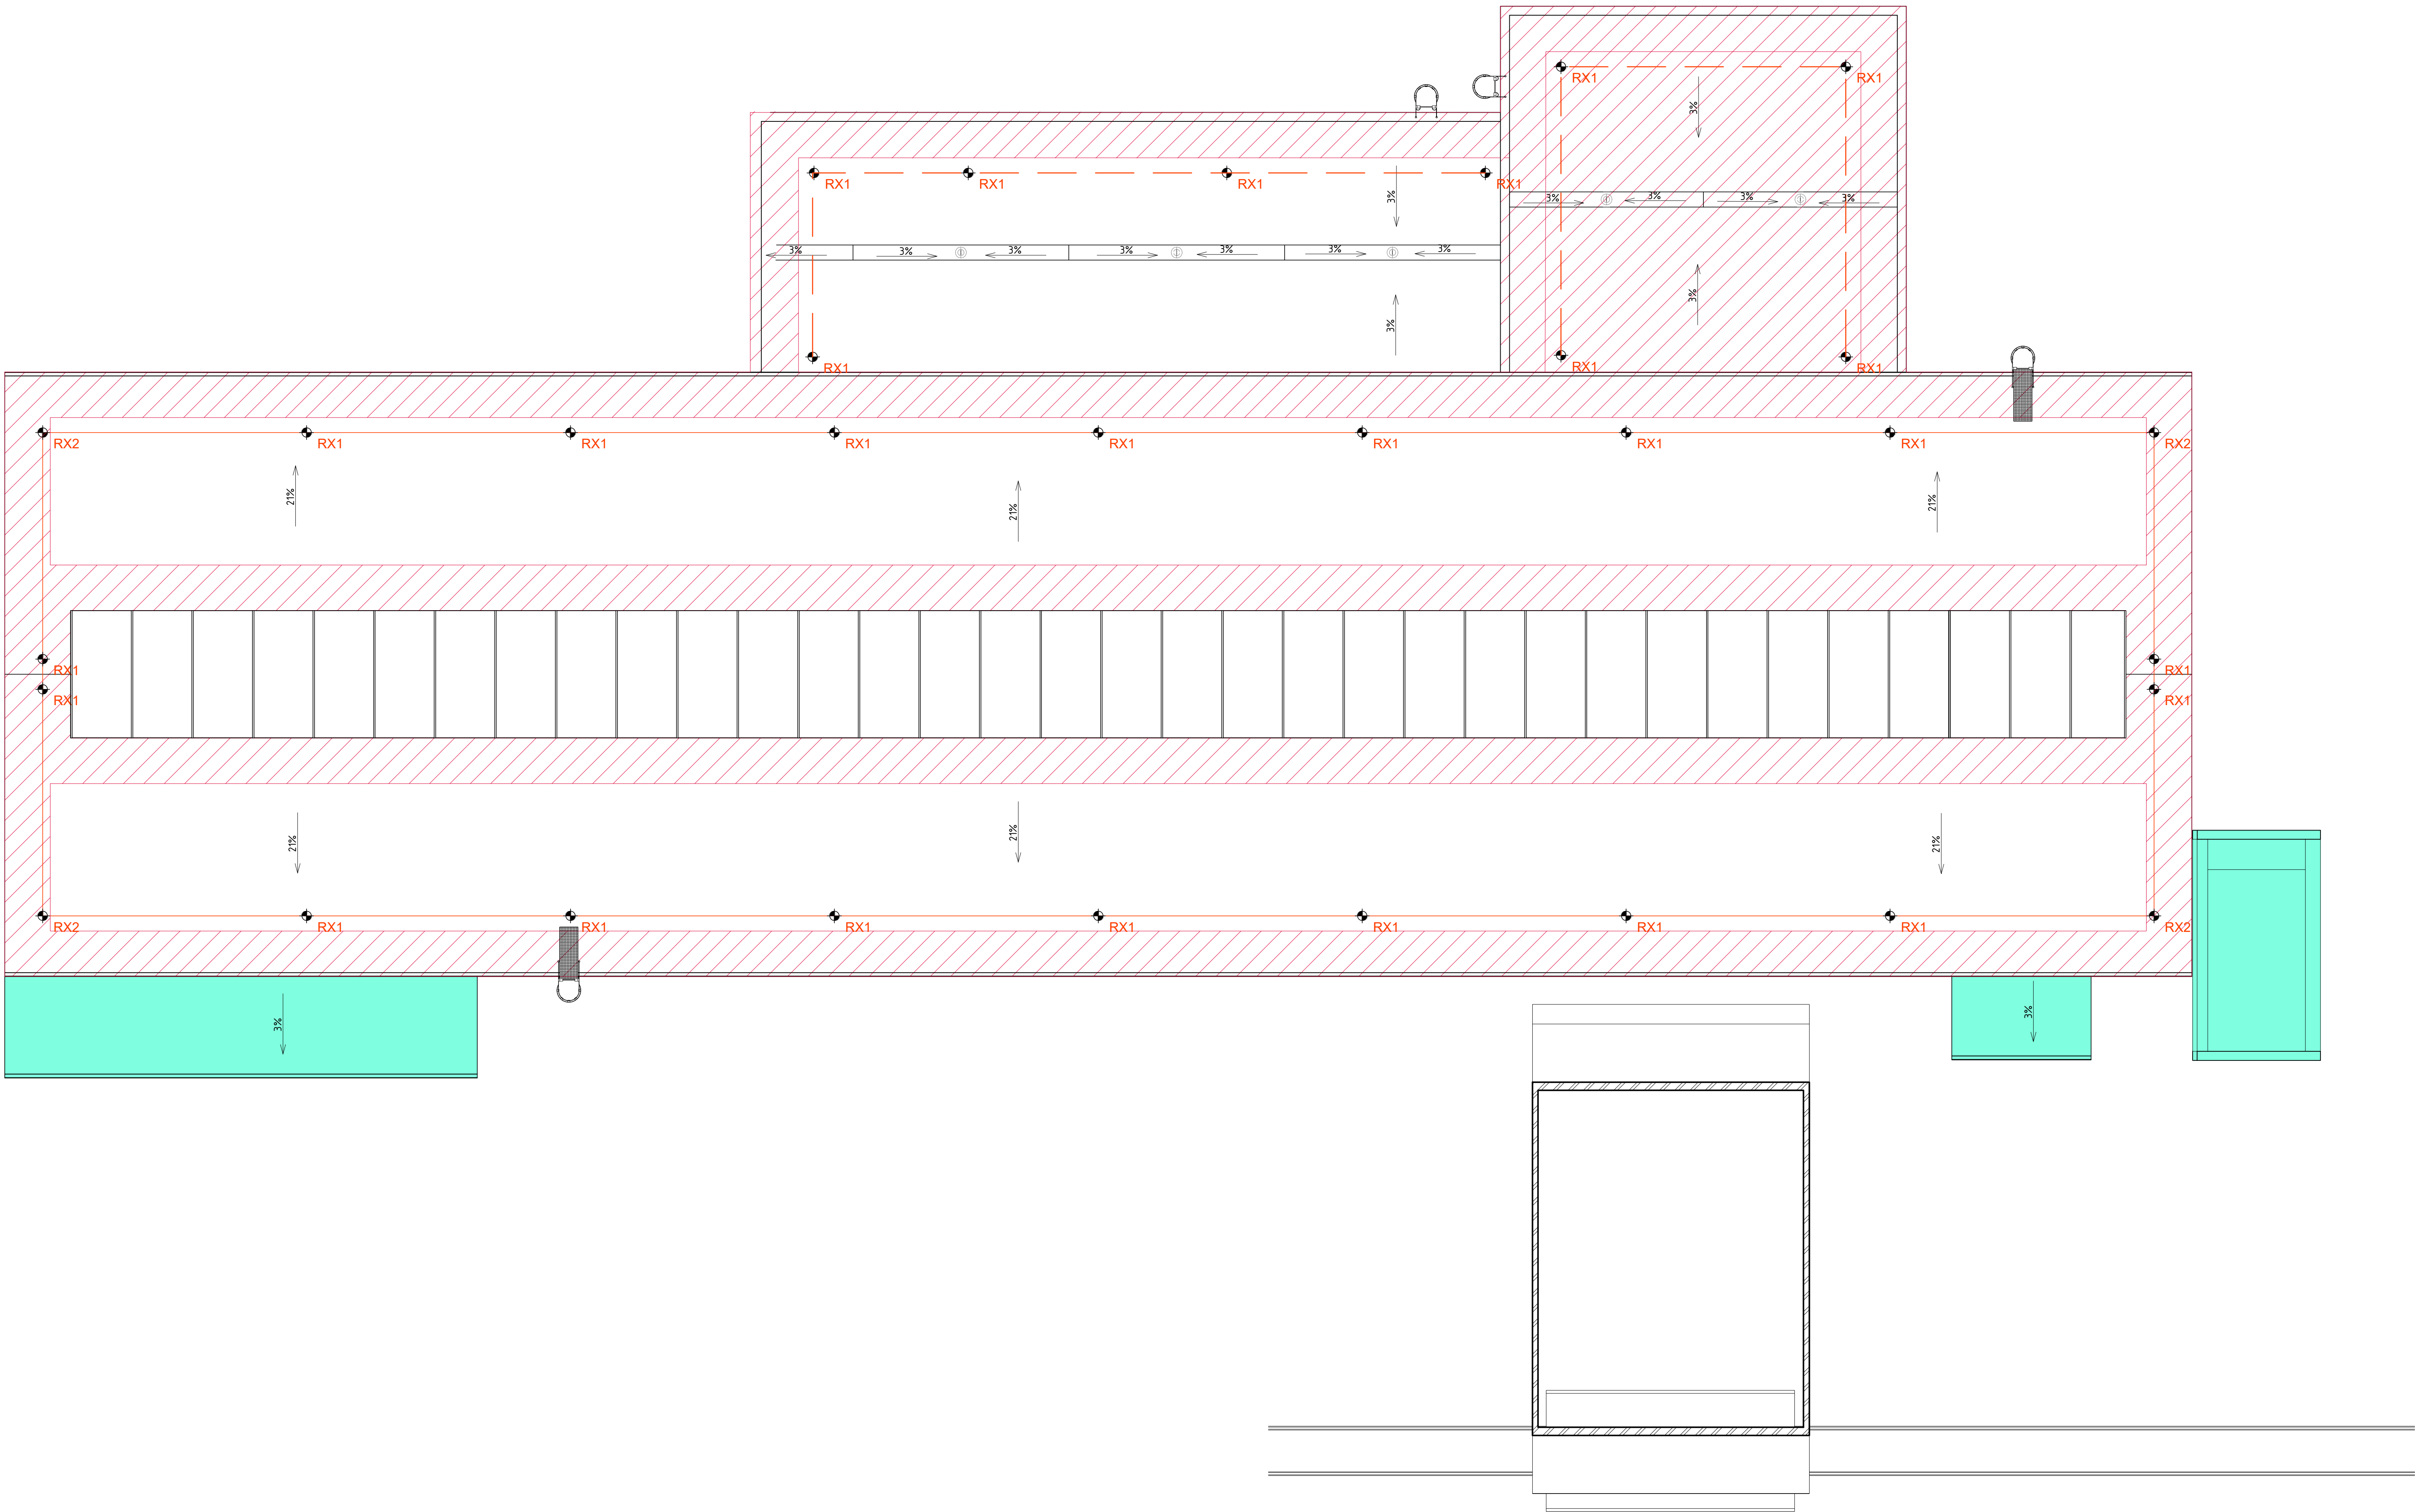

LEGENDA ZNAČENÍ:

OZN.	POPIS	KUSY/m
RX1	RX-US-TR200	29 ks
RX2	RX-SS-TR200	4 ks
	NEREZOVÉ LANO	175 bm
	LANOVÁ SESTAVA L	2 ks
	MONTÁŽNÍ LANO	1 ks

POZNÁMKY:

- SPOJOVACÍ PROSTŘEDEK MUSÍ BÝT VŽDY ZKRÁCEN NA CO NEJKRATŠÍ MOŽNOU DÉLKU! SOUČASNĚ VŠAK JEHO DÉLKA NIKDY NESMÍ UMOŽNIT VOLNÝ PÁD DELŠÍ NEŽ 1,5 m NEBO NÁRAZ NA NIŽE POLOŽENOU PŘEKÁŽKU.
- ZÁCHYTNÝ SYSTÉM JE MOŽNÉ POPRVÉ POUŽÍT AŽ PO ÚSPĚŠNÉM PROVEDENÍ REVIZE SYSTÉMU A POUŽÍVAT JEJ SMÍ (A TUDÍŽ I VSTUPOVAT DO NEBEZPEČNÉHO OKRAJE) POUZE NÁLEŽITĚ POUČENÉ OSOBY S VHODNÝM VYBAVENÍM.
- PŘEDPOKLÁDÁ SE, ŽE VÝLEZY NA STŘECHU POMOCÍ PEVNÝCH PROVOZNÍCH ŽEBŘÍKŮ JSOU ZAJIŠTĚNY DLE ČSN 74 3282 OCHRANNÝM ZÁBRADLÍM NEBO JINÝM ZPŮSOBEM, KTERÝ ZAMEZÍ PÁDU OSOB. HRANA VÝSTUPNÍ ÚROVNĚ ŽEBŘÍKU A PŘÍSTUPOVÁ PLOŠINA MUSÍ BÝT PO OBOU STRANÁCH OPATŘENY OCHRANNÝM ZÁBRADLÍM PRODLOUŽENÝM DO VZDÁLENOSTI 1500 mm OD NEZABEZPEČENÉ HRANY DO PLOCHY STŘECHY, NEBO PODÉL PÁDOVÉ HRANY TAK, ABY DO VZDÁLENOSTI 1500 mm OD PEVNÉHO ŽEBŘÍKU BYLA VYLOUČENA MOŽNOST PÁDU.
- U REKONSTRUOVANÝCH OBJEKTŮ JE NUTNÉ KOVOVÉ PRVKY SYSTÉMU S PERMANENTNÍM LANEM PROPOJIT SE STÁVAJÍCÍ HROMOSVODNOU SOUSTAVOU DLE ČSN 34 1390.
- U NOVOSTAVEB JE NUTNÉ KOVOVÉ PRVKY SYSTÉMU S PERMANENTNÍM NEREZOVÝM LANEM PROPOJIT S HROMOSVODNOU SOUSTAVOU DLE ČSN EN 62 305.
- PŘI POUŽITÍ VÝLEZU SE OSOBA ZAJISTÍ NA NEJBLIŽŠÍ SLOUPEK ZE ZAJIŠTĚNÉHO ŽEBŘÍKU, VSTOUPÍ NA STŘECHU, VYSTOUPÍ Z NEBEZPEČNÉHO PROSTORU A POTÉ SE ODEPNE ZE ZÁCHYTNÉHO LANU U POSTROJE (SPOJOVACÍ PROSTŘEDEK ZŮSTÁVÁ NA PRVNÍM SLOUPKU, SKOBA PRO PŘÍPNUTÍ V BEZPEČNÉM PROSTORU).
- ODEPÍNAT SE ZE ZÁCHYTNÉHO SYSTÉMU JE MOŽNÉ POUZE MIMO NEBEZPEČNÝ PROSTOR, COŽ JE 1,5 m OD HRANY VOLNÉHO PÁDU HLUBŠÍHO NEŽ 1,5 m.

±0,000 = 210,440 m.n.m.
Souřadnicový systém: S-JTSK
Výškový systém: Bpv

PROJEKTANT:
 T i Centrum, a.s.

PROJEKTOVÁ A INŽENÝRSKÁ ČINNOST
PROVÁDĚNÍ STAVEB
SLOVÁNSKÁ ALEJ 30
300 00 PLZEŇ

tel.: 377 445 349
fax: 377 241 771
e-mail: scenium@scenium.cz
http: www.scenium.eu

AFRY
Ing. J. D. 12. 2. 13
140 00 Praha 4, Michle

PRŮBĚH: 0404T21

PROJEKT: DOKUMENTACE DSP

STAV: 10/2022

WKS: MODERNIZACE TEPLÁRNY MLADÁ BOLESLAV
DOKUMENTACE PRO VYDÁNÍ STAVEBNÍHO POVOLENÍ

WKS: D.1.1. Architektonicko-stavební část
S0101 PŘEHLED DŘEVNÍ ŠTĚPKY A OPRAVA DŠ
S0106 ELEKTROROZVODNA DŠ

ZÁCHYTNÝ SYSTÉM

KONTROLA A ZODPOVĚD: ING. JARLONČÍK
ING. BOUDA

PROJEKOVÝ KÓD: S404T21-DS101-120

VERZE: 1:100
POČET AK: 10
KUSY: 0