


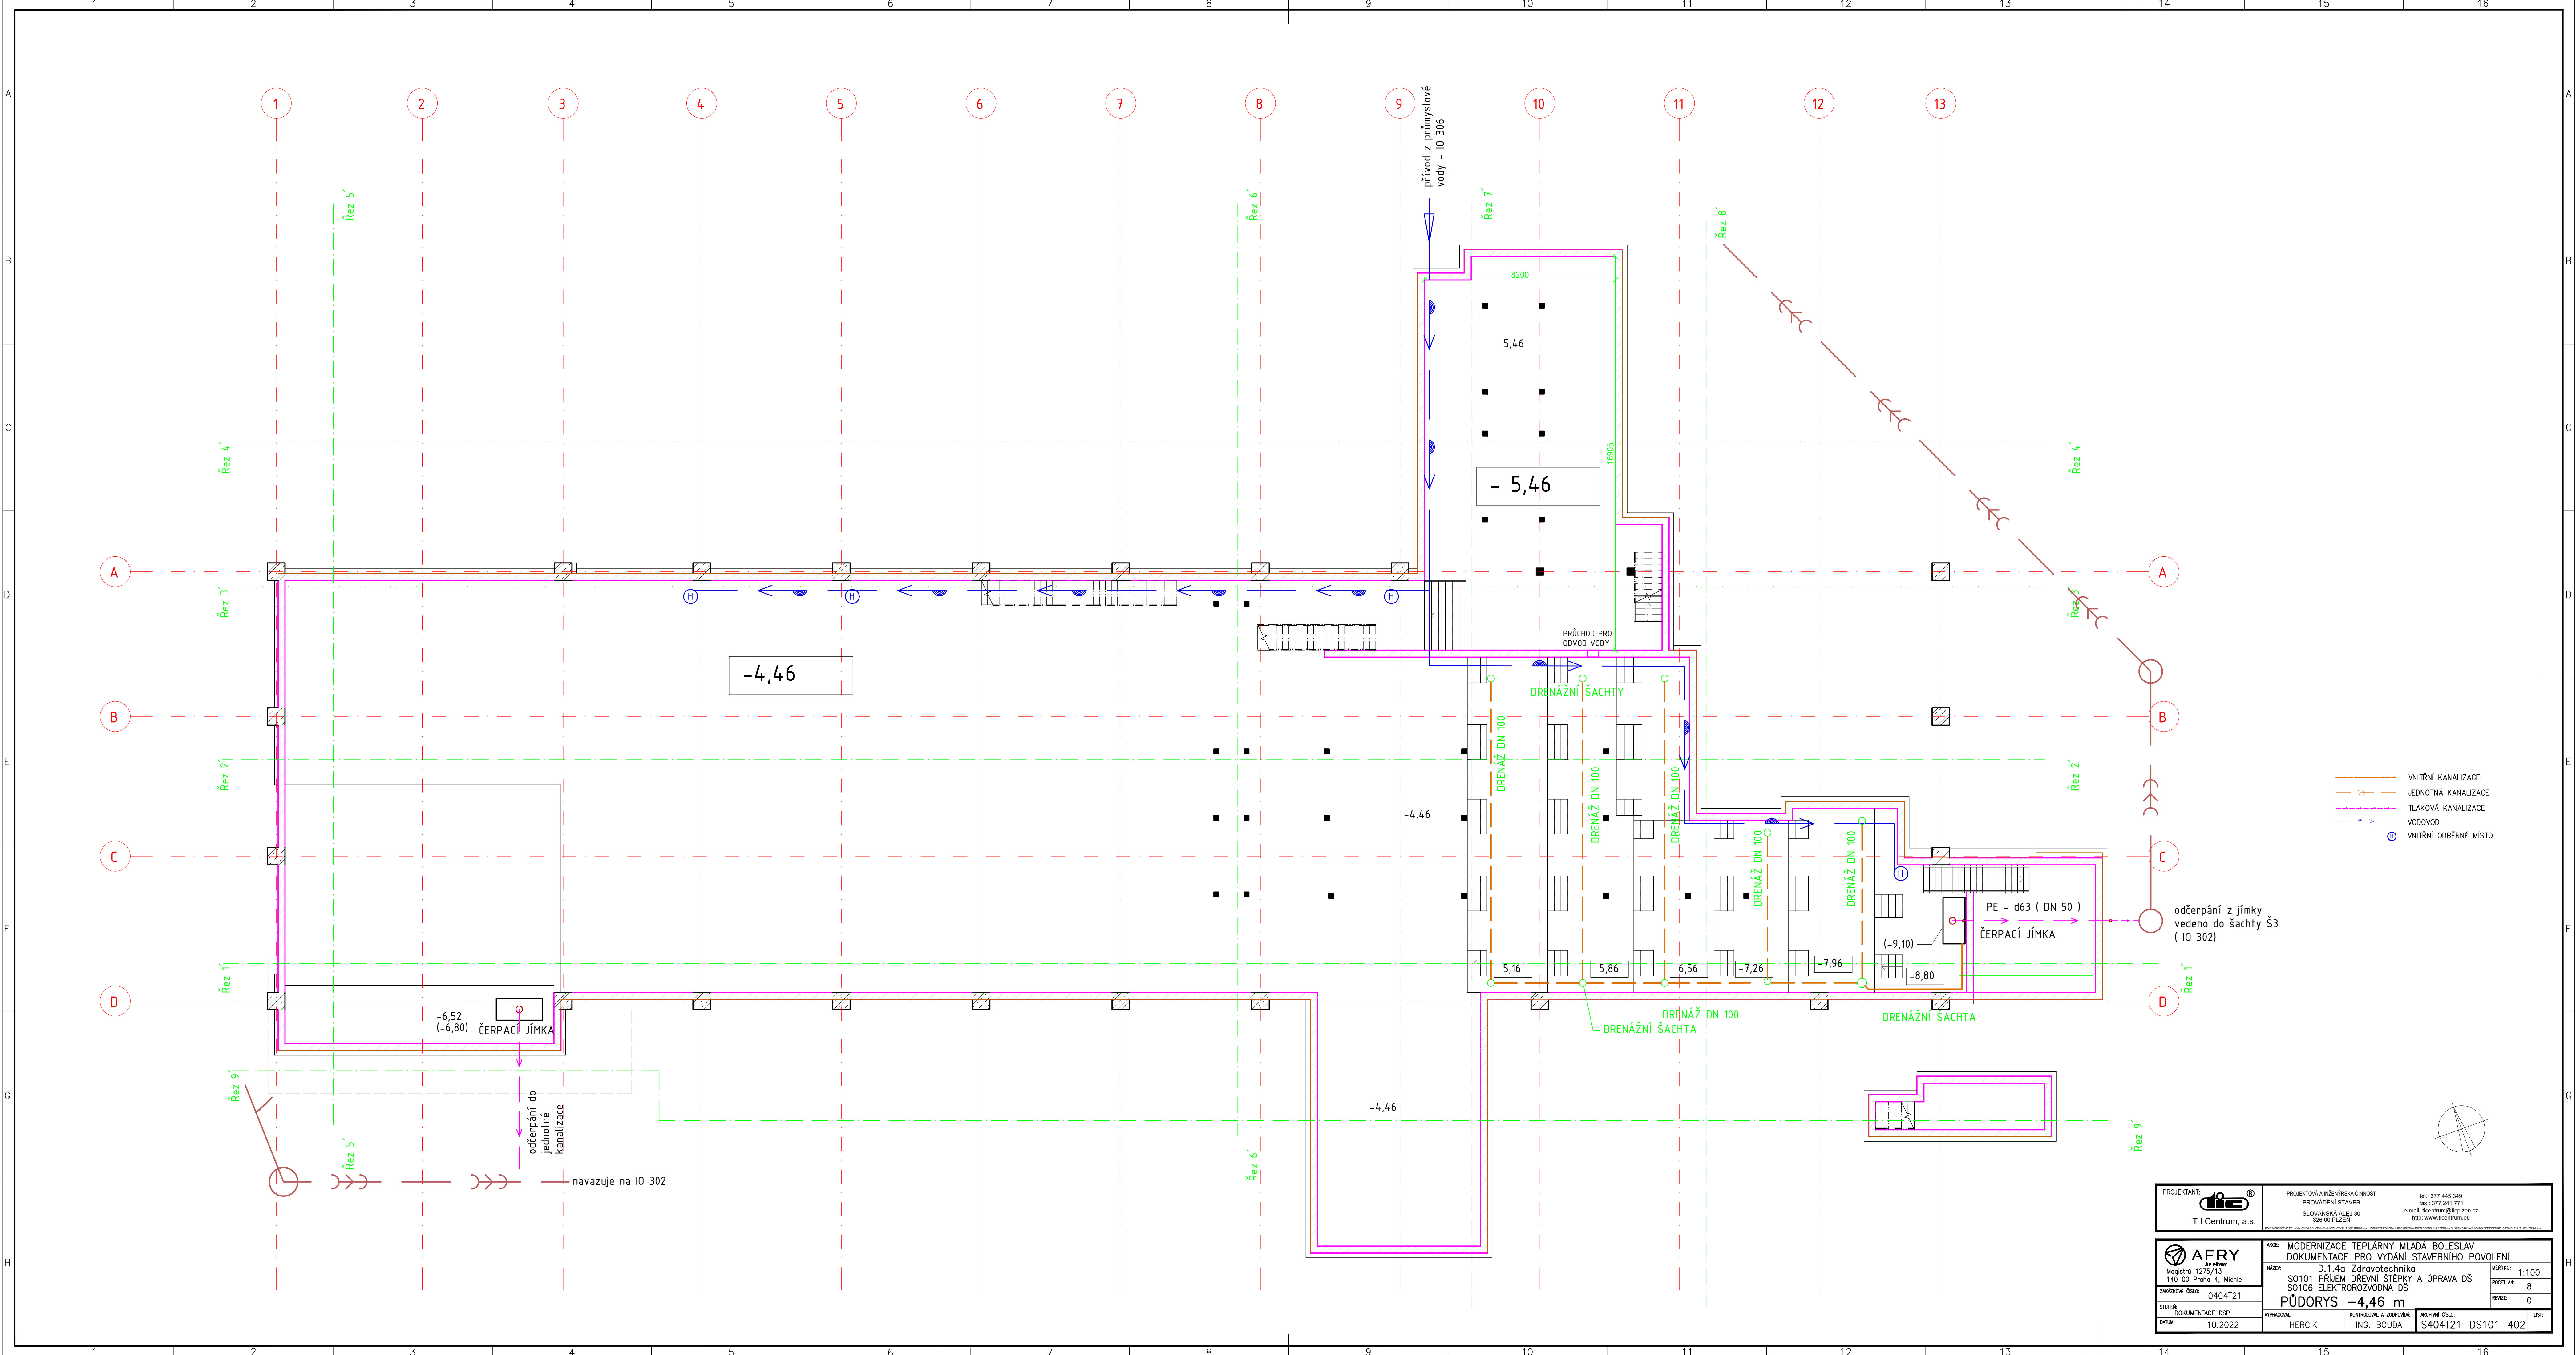

PROJEKTANT: T I Centrum, a.s.	PROJEKTOVÁ A INŽENÝRSKÁ ČINNOST PROVÁDĚNÍ STAVEB SLOVANSKÁ ALLEJ 30 200 00 PRAHA tel.: 377 445 349 fax: 377 241 771 e-mail: tcentrum@tcentrum.cz http: www.tcentrum.eu
AFRY Magistr 1275/13 140 00 Praha 4, Michle	AKCE: MODERNIZACE TEPLÁRNY MLADÁ BOLESLAV DOKUMENTACE PRO VYDÁNÍ STAVEBNÍHO POVOLENÍ NÁZEV: D.1.4a Zdravotechnika S0101 PŘÍJEM DŘEVNÍ ŠTĚPKY A OPRAVA DŠ S0106 ELEKTROROZVODNÁ DŠ PŮDORYS -4,46 m STUPEŇ: DOKUMENTACE DSP DATUM: 10.2022
ZÁKAZNÍKOVÝ ČÍSLO: 0404T21	VEŠKOVÝ: 1:100 PROJEKT AK: 8 REVIZE: 0
VYPRACOVAN: HERCIK	KONTROLOVAN A ZODPOVÍ: ING. BOUDA ARCHIVNÍ ČÍSLO: S404T21-DS101-402